




VUE EN COUPE Suivant A - A Ech: 1/25

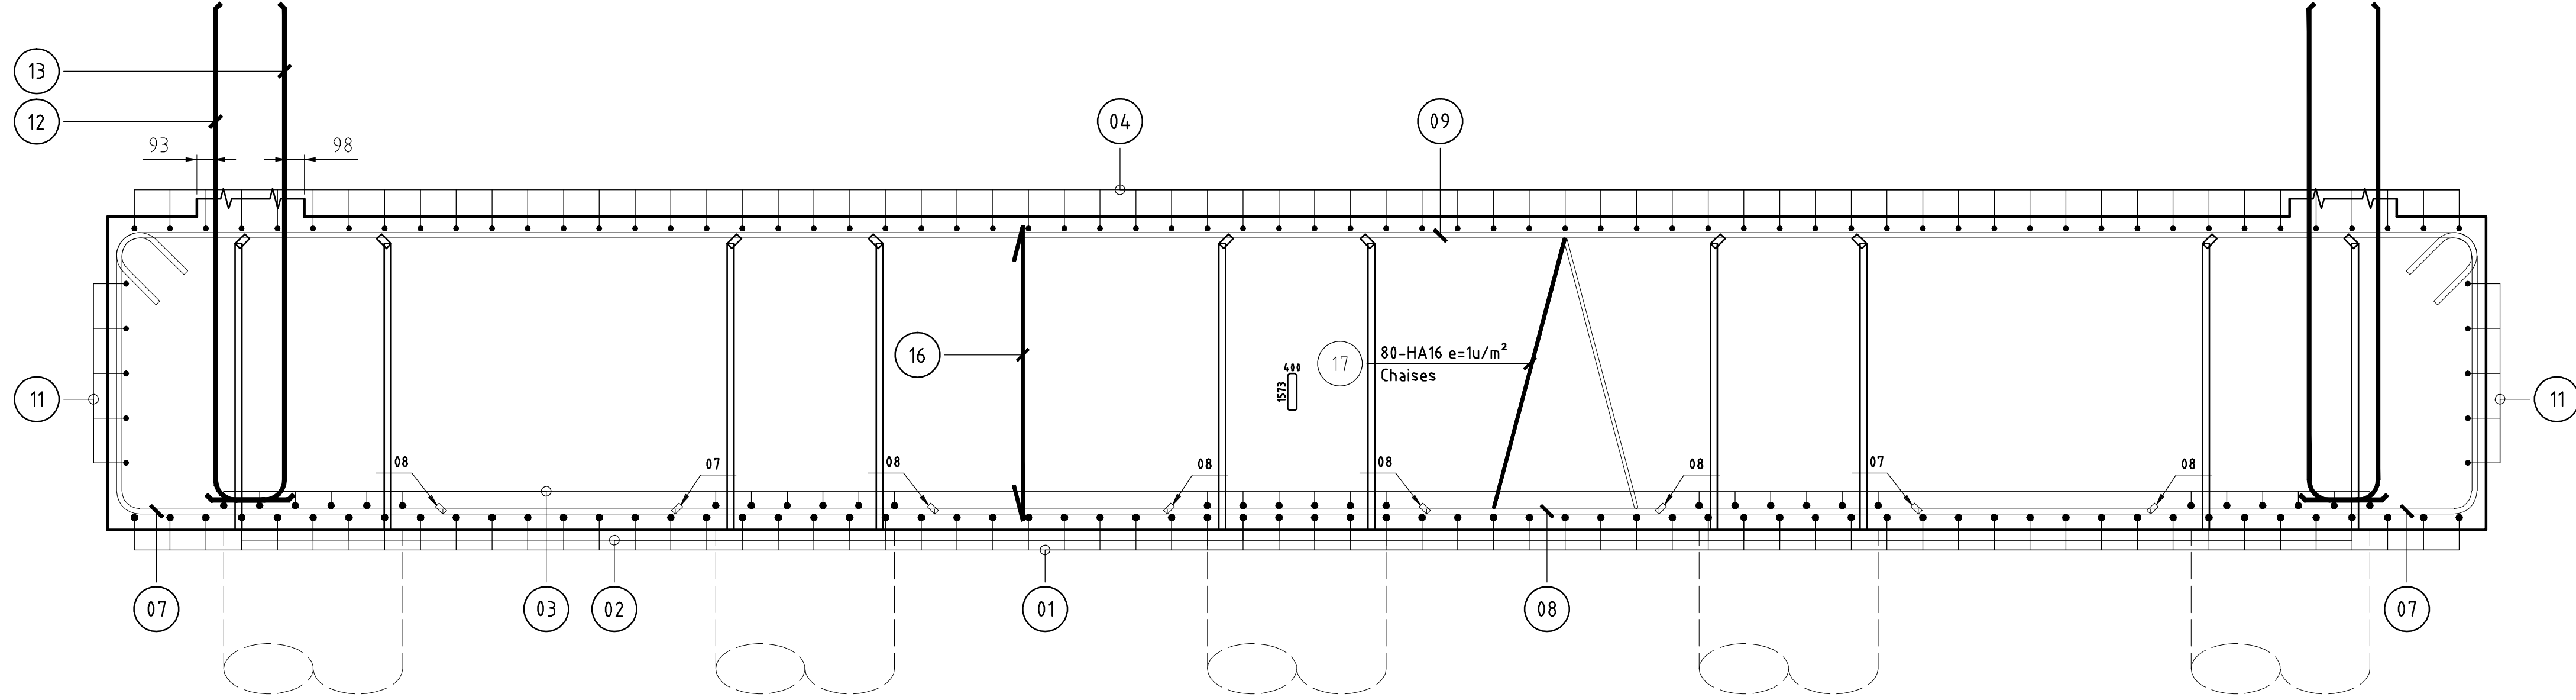


VUE EN COUPE Suivant B - B Ech: 1/25

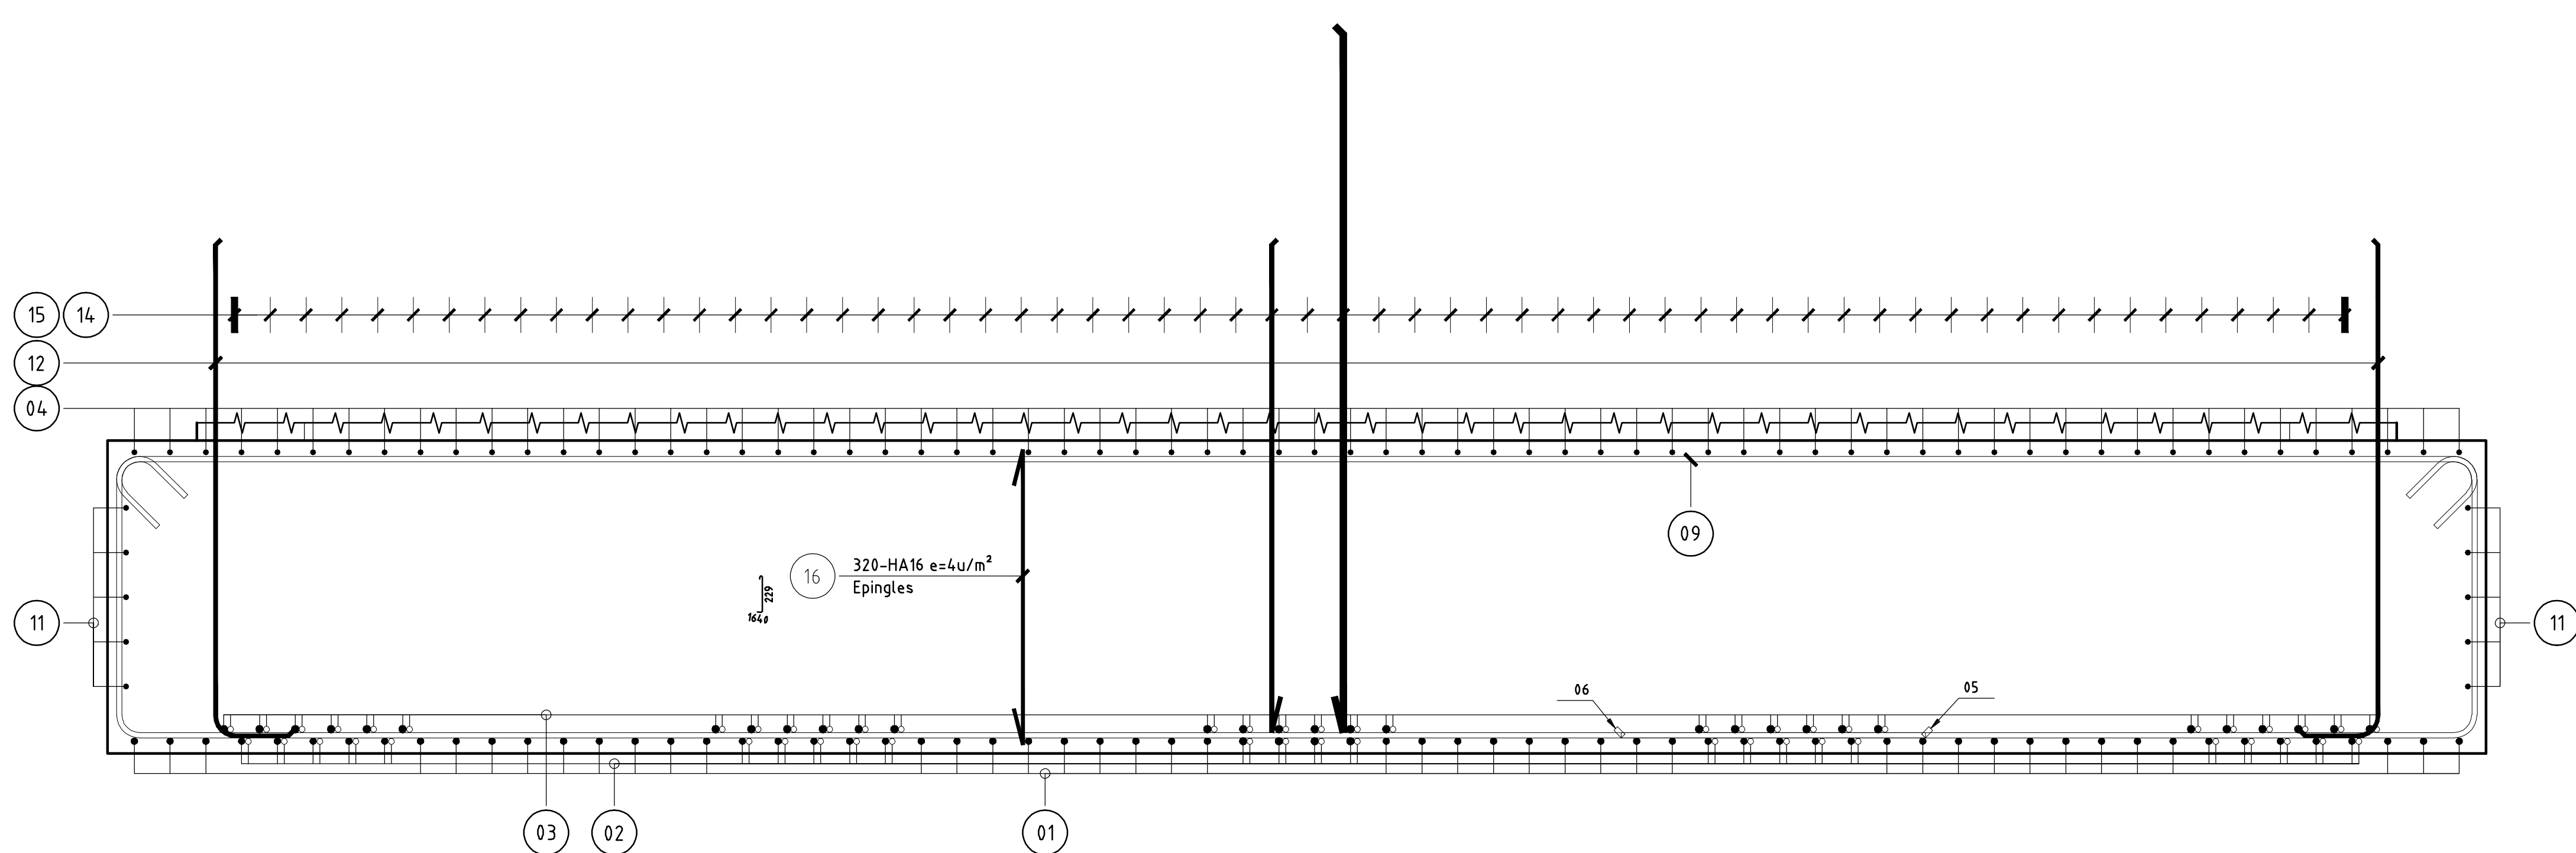

VUE EN COUPE Suivant C - C Ech: 1/25

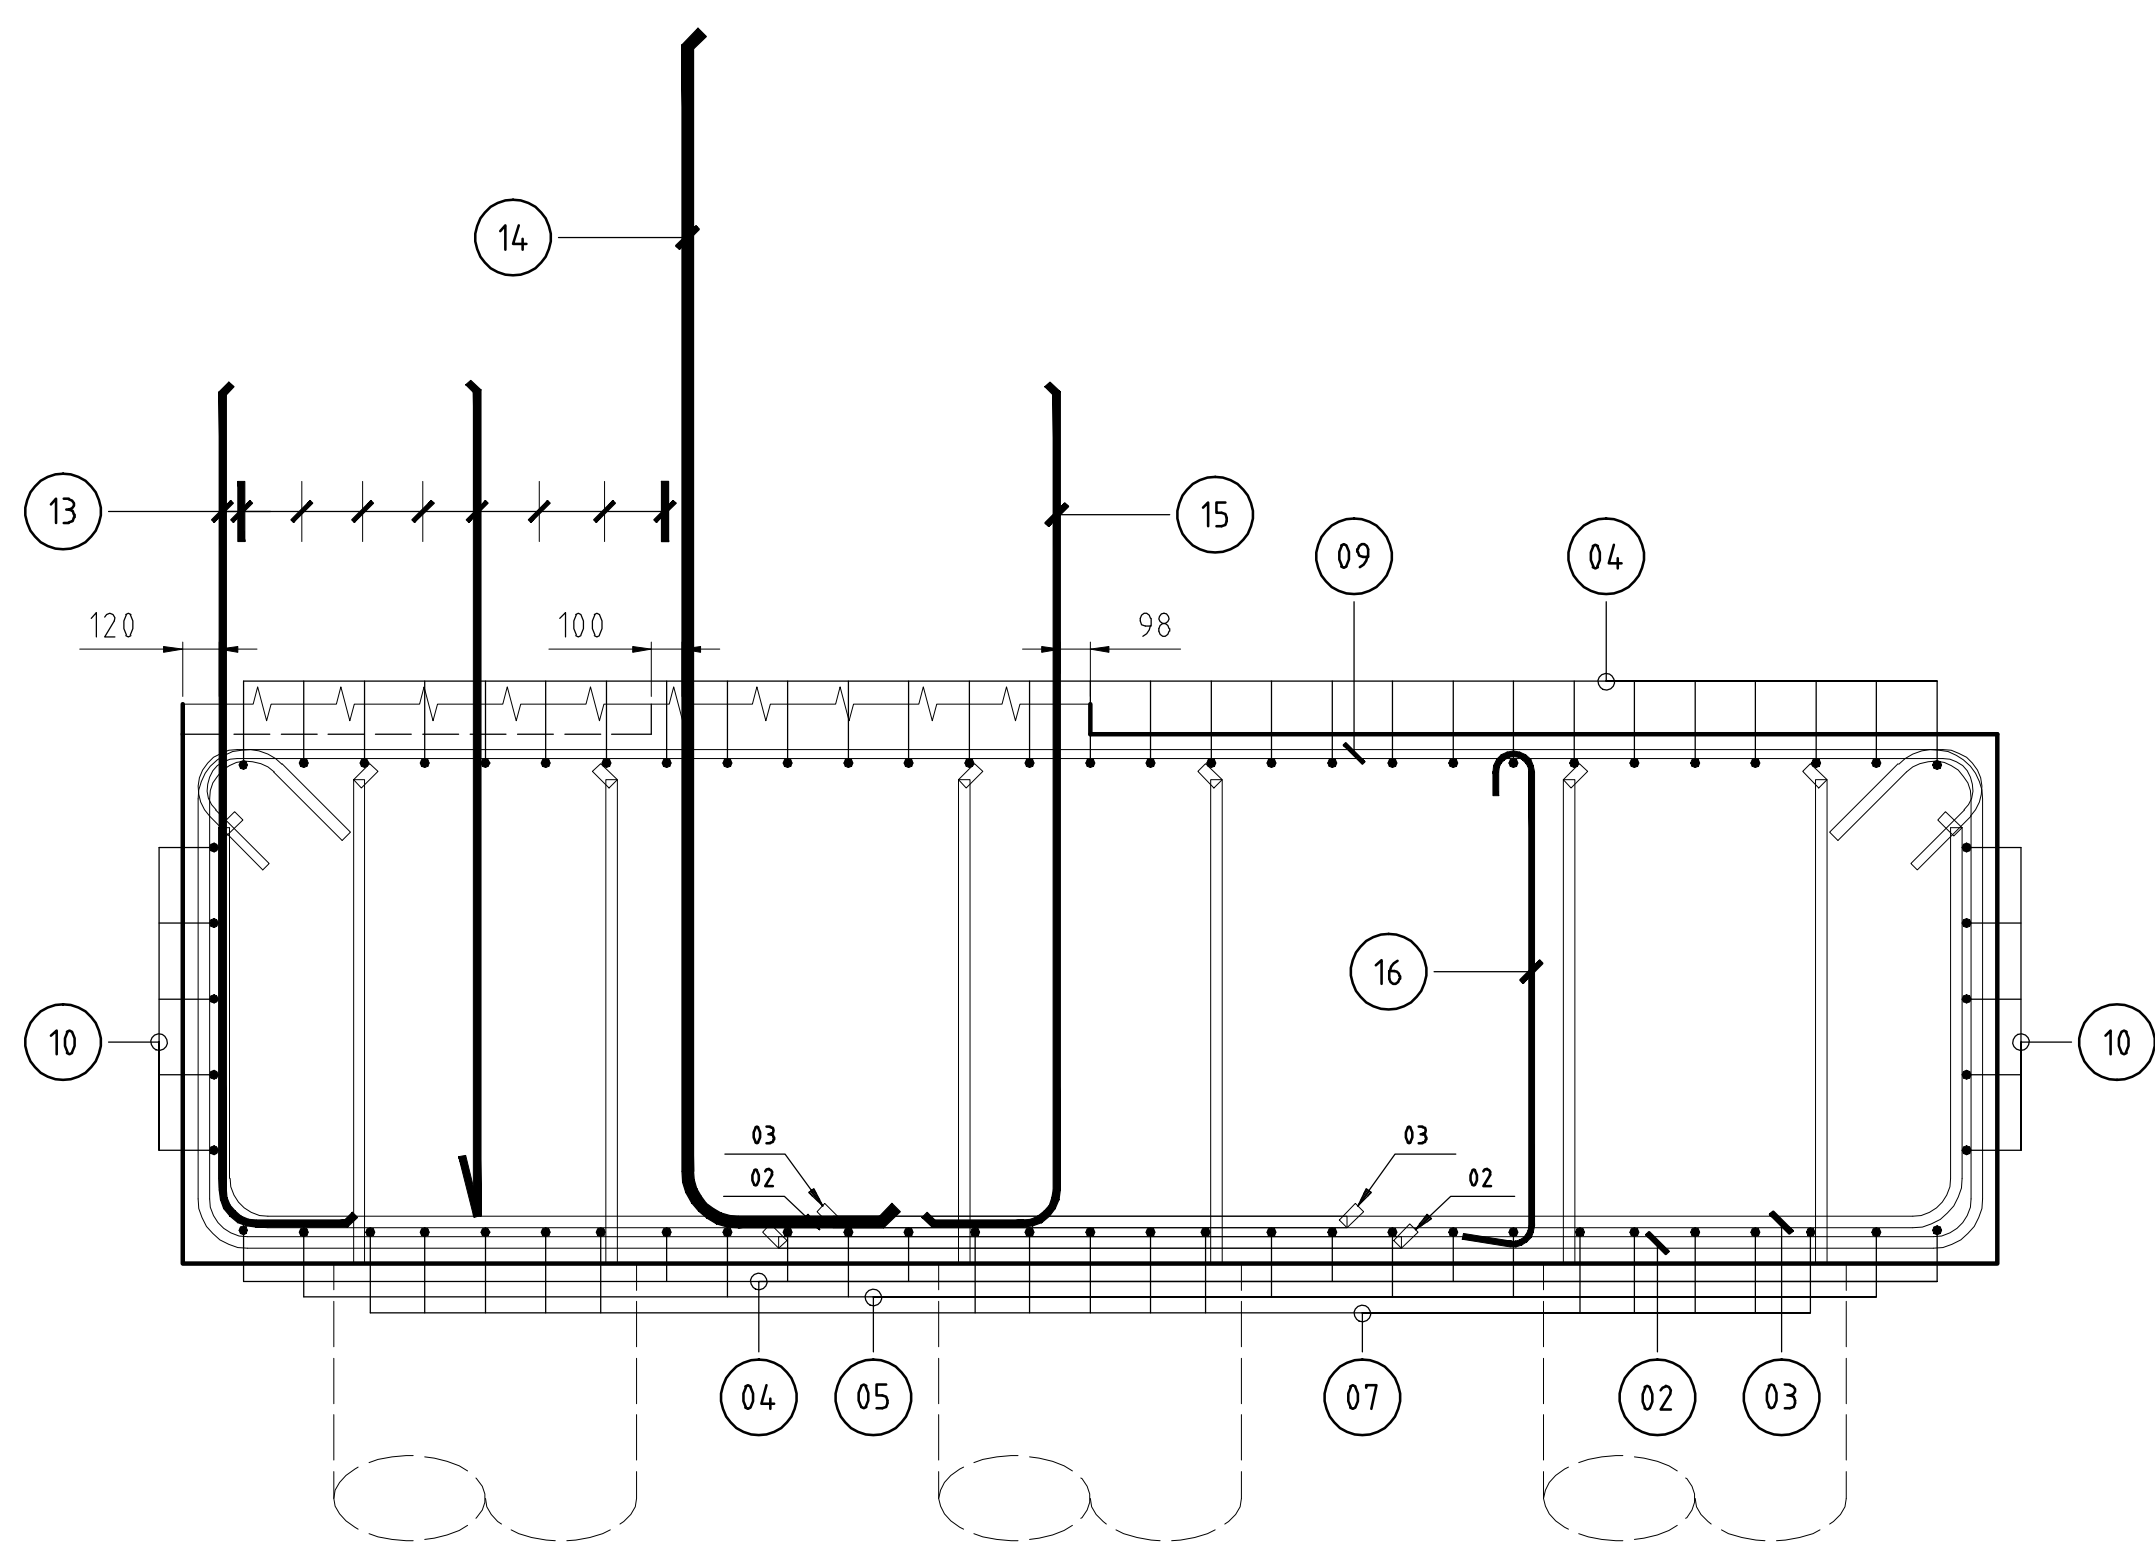

VUE EN PLAN Ech: 1/25

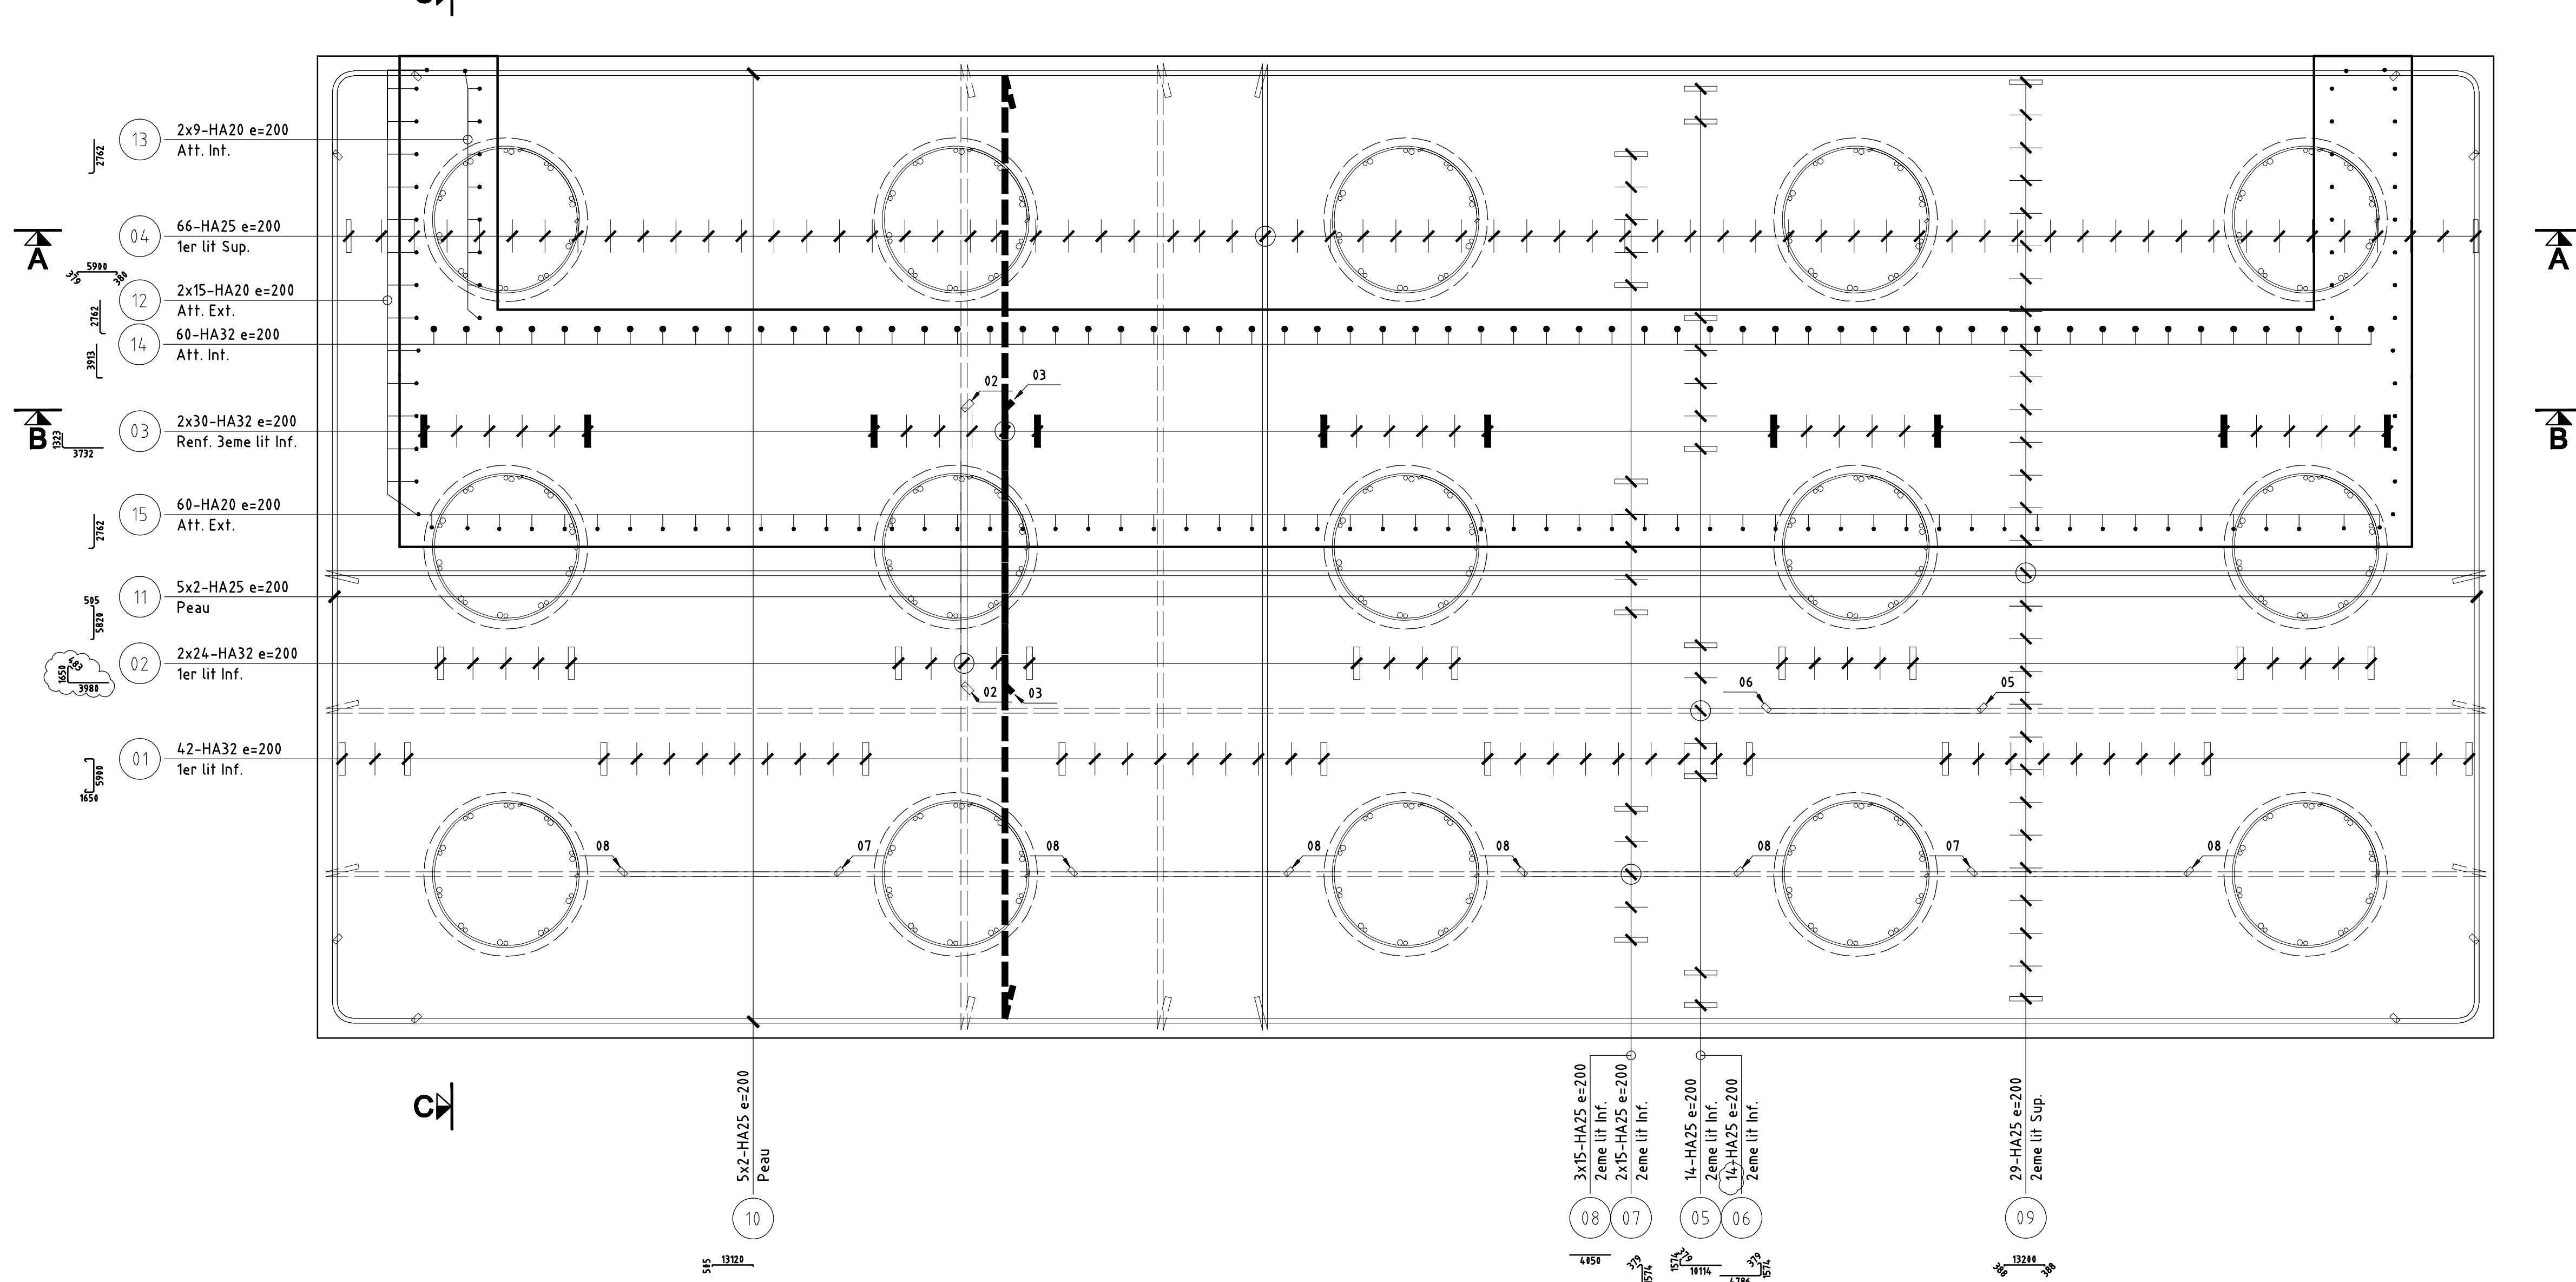

DONNEES
Enrobage 50 mm
Recouvrement 50%
Béton BPS NF EN 206-1 XS (F) C30/37 D 22.4 S4 Cl 0.40
HA Fe E500

Départ MIPM MARSEILLE PROVENCE METROPOLE 111, Rue Moltaire 13002 MARSEILLE	Assistent Technique CABINET MERLIN Bureau de Marseille 171, bis chemin de la Madrague Bâtiment Acropolis 13002 MARSEILLE
Maitre d'ouvrage délégataire EVERE Bureau de Marseille 1300, avenue Albert Einstein 34095 MONTPELLIER CEDEX 09 France	Assistent Maitre d'ouvrage URBASER ENVIRONNEMENT Bureau de Marseille 171, bis chemin de la Madrague Bâtiment Acropolis 13002 MARSEILLE
Architecte Mandataire Sypace Architectes Associés 11, Rue Moltaire 94000 IVRY SUR SEINE Tél. : 01.46.16.81.21 Fax : 01.46.16.81.11 spacemarseille@sysholding.com	Architecte Associé Atelier Architecture Bruno Miranda 11, Avenue de la Capelle 13010 MARSEILLE Tél. : 04.91.78.84.95 Fax : 04.91.26.07.04 Atelier-miranda@wanadoo.fr
Assistent Technique au Maitre d'Ouvrage INGEVALOR 28, Chemin de la Forêt 99130 ECUILLY Tél. : 04.72.18.85.50 Fax : 04.72.18.94.43 ingevalor.ecuilly@ingevalor.com	Contrôle Technique et Coordination SPS APAVE 8, Rue AJ Vermezz ZAC Saumety-Léon BP 189 13022 MARSEILLE CEDEX 16 Tél. : 04.96.16.23.59 Fax : 04.96.16.23.59
Entreprises URBASER ENVIRONNEMENT Bureau de Marseille 171, bis chemin de la Madrague Bâtiment Acropolis 13002 MARSEILLE	
CENTRE DE TRAITEMENT MULTIFILIERES DE DECHETS MENAGERS AVEC VALORISATION ENERGETIQUE PORT AUTONOME DE MARSEILLE / FOS-SUR-MER	
SEMELLES - CULE C1 / C2 PLAN DE FERRAILLAGE	
Norm du fichier Format A4 Echelle 1/25	
Etabli par : J SAUT Vérifié par : E LACAU Approuvé par : Date : 06/06/08 Objet de la révision : Première diffusion	
A : Y CHARPENTRA B : C : D : E : F :	
Réf. Client : S A I M P O N P I G O 3 0 0 B Statut : AVS	