



COUPE A-A
E/1:250

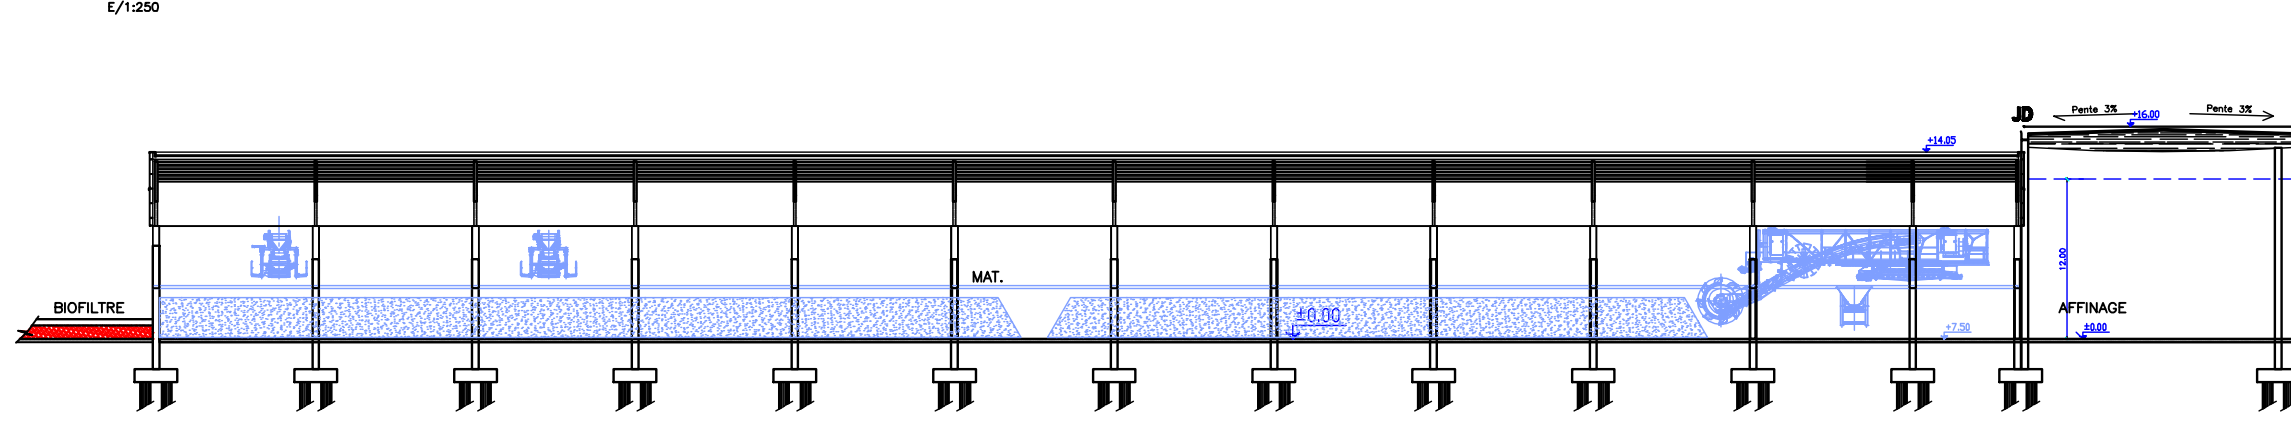

COUPE B-B
E/1:250

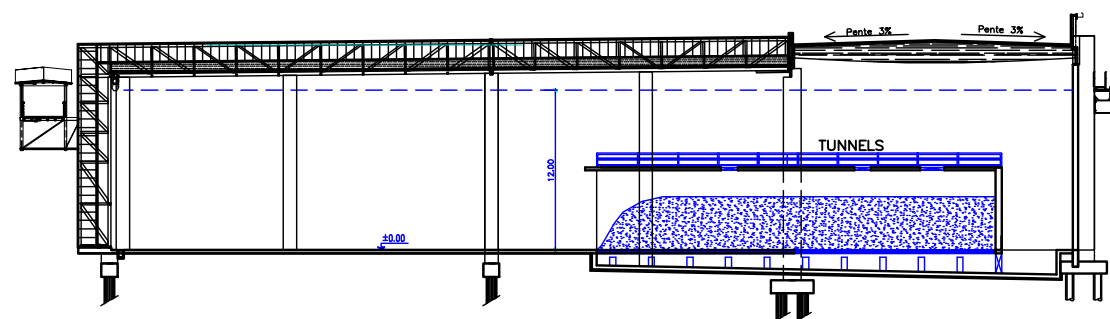

COUPE C-C
E/1:250

REVISION	DATE	MARQUE	MODIFICATION	NOM
 				
TITRE PROJET : AAPC N° 2004/42-DÉLÉGATION DE SERVICE PUBLIC-CONCEPTION, FINANCEMENT, RÉALISATION ET EXPLOITATION D'UN ENSEMBLE DE TRAITEMENT DES DÉCHETS COMPRENANT EN PARTICULIER UNE UNITÉ DE TRAITEMENT THERMIQUE AVEC VALORISATION ÉNERGETIQUE D'UNE CAPACITÉ NOMINALE DE 300.000 T/AN.				
TITRE DESSIN : MISE EN CONFORMITÉ ARRÊTÉ COMPOSTAGE SOLUTION 1 (BASE) TRAITEMENT BIOLOGIQUE-COUPES				
PROJET	IND.	D.T.	PROJET N°	DESSIN N°
DÉSIGNÉ	16944	EG09-115	2004/16/073	N
VERIFIÉ	SEP.-2.004	EG09-115		