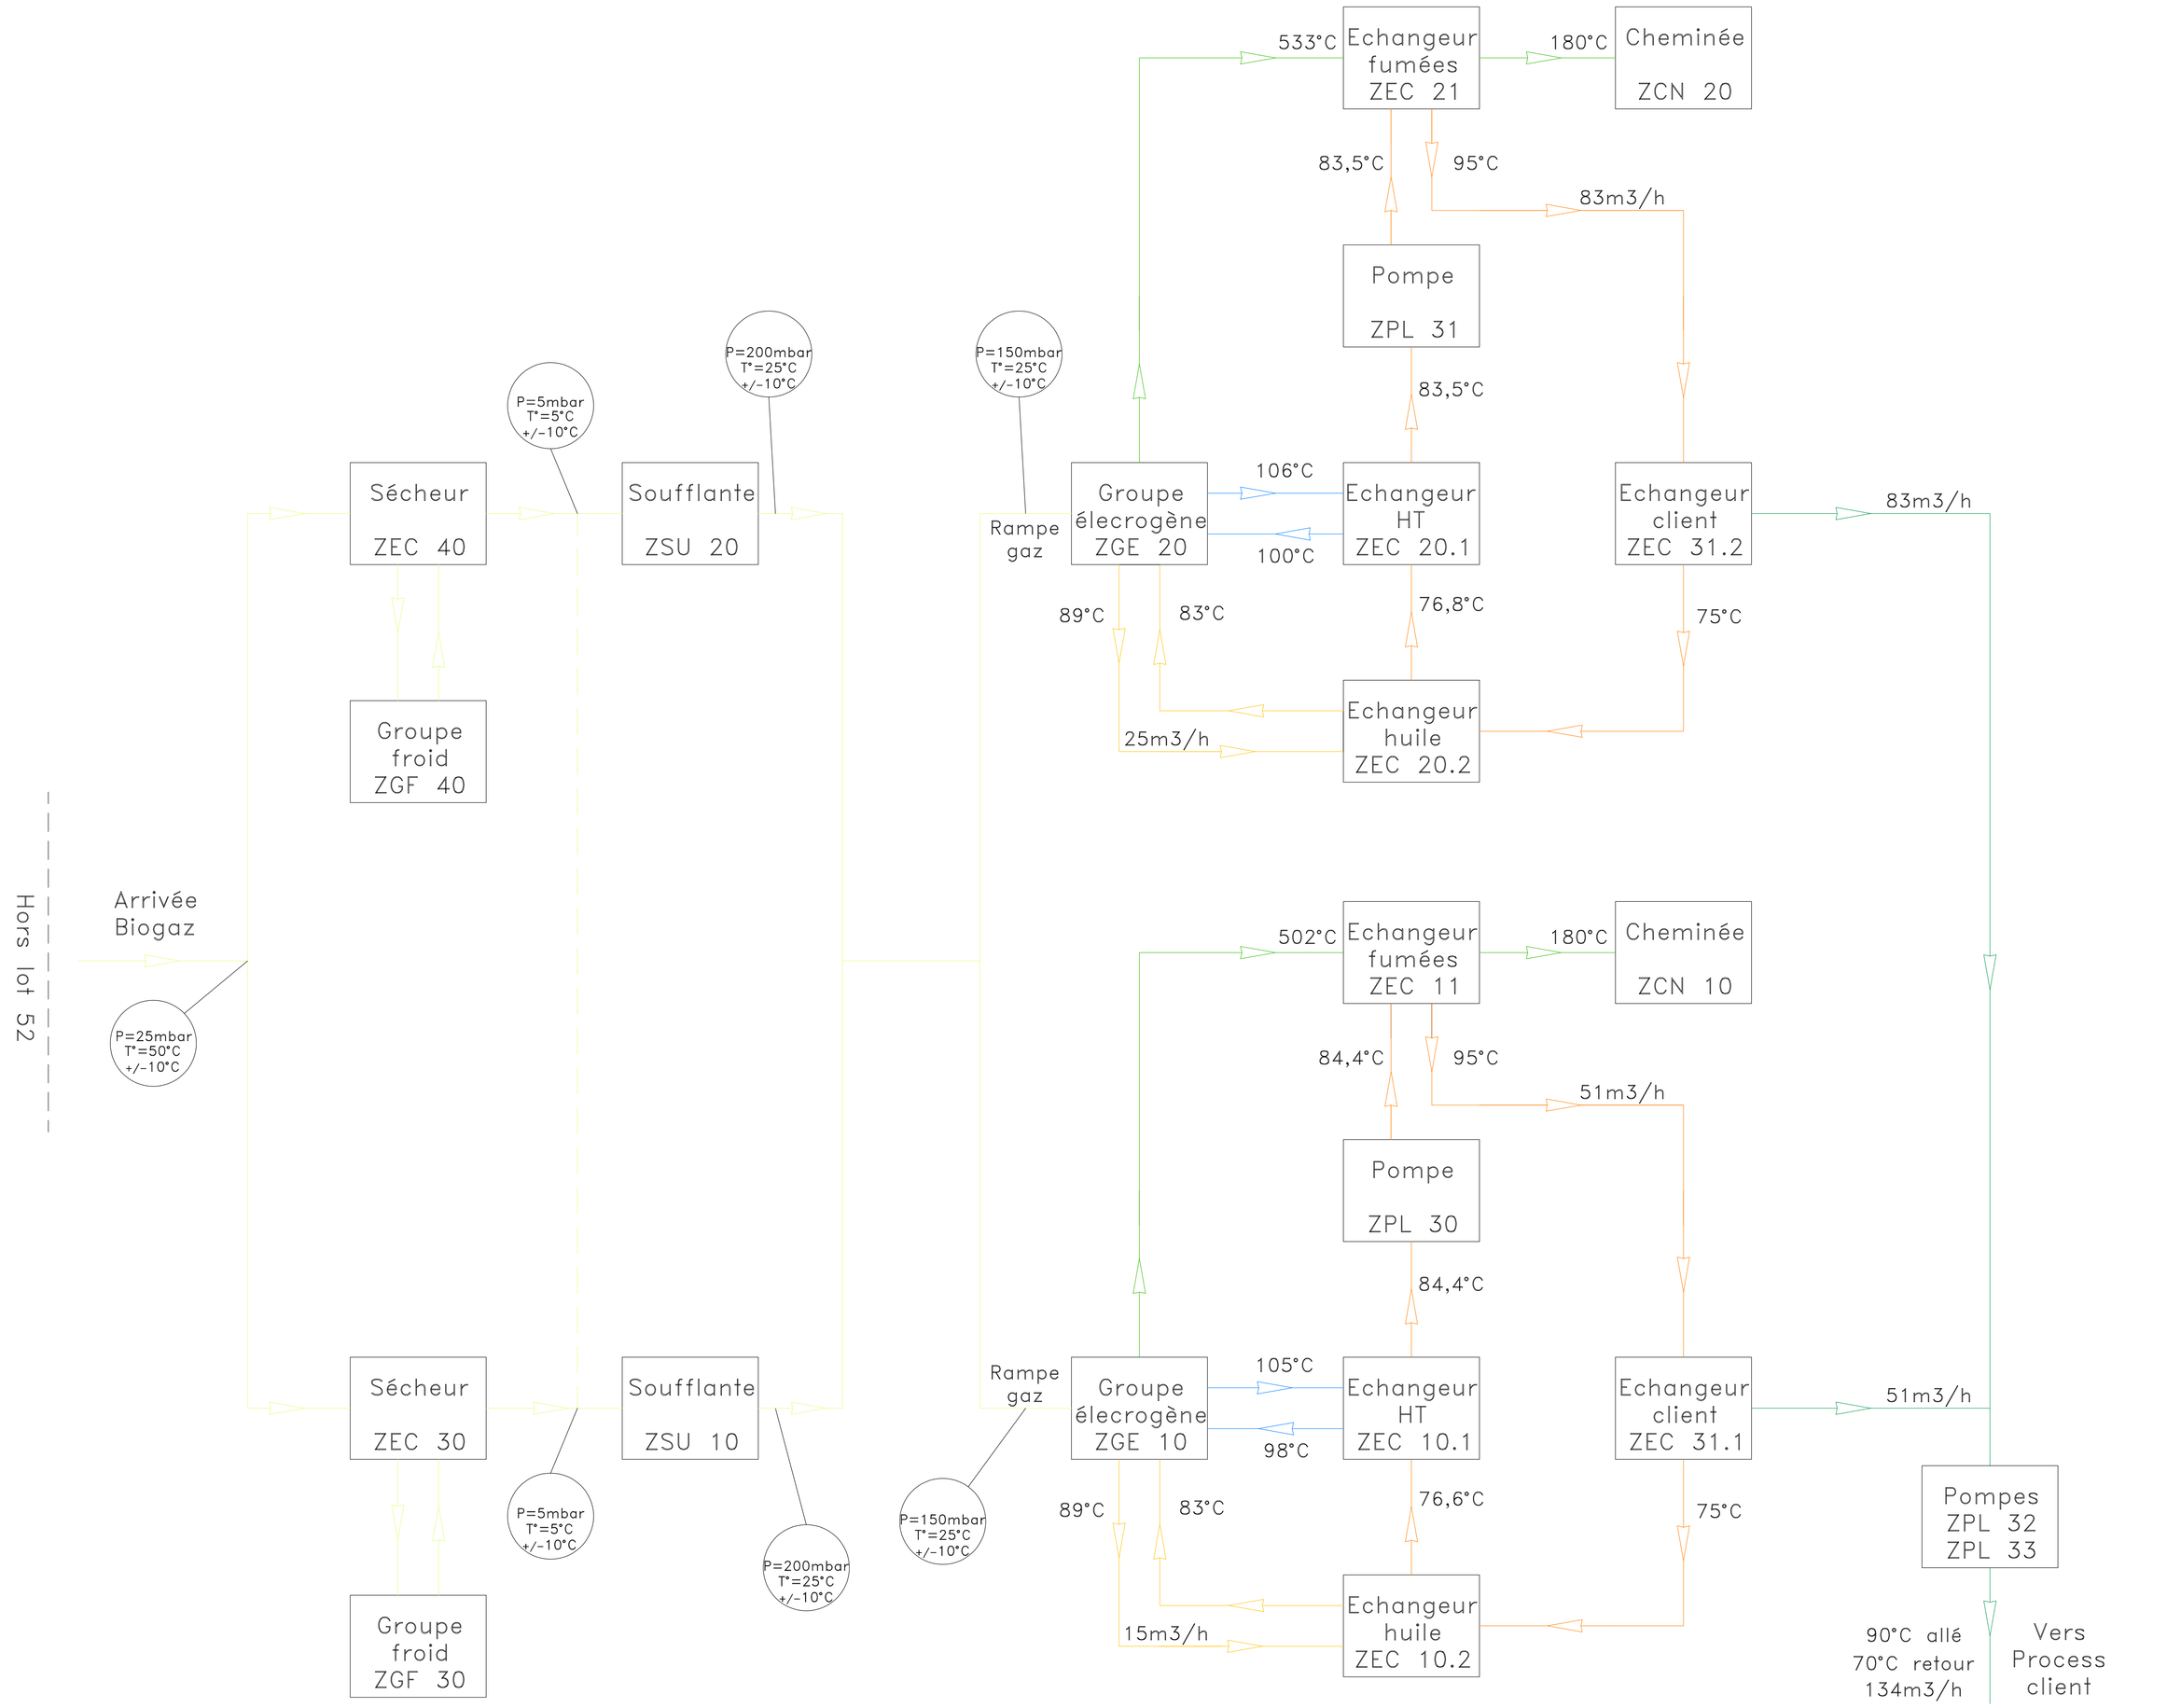

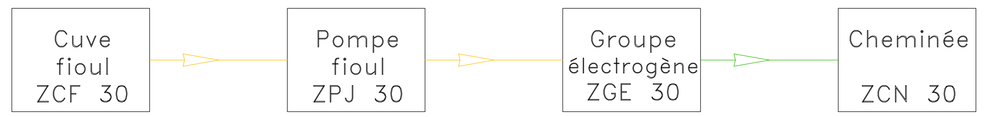

Schéma de principe Secours

* Les pressions données sur ce schéma ne tiennent pas compte des pertes dues à la tuyauterie.

Schéma de principe Cogénération

Délégant	Assistant Technique du Délégant
MARSEILLE PROVENCE METROPOLE Les Docks Atrium 10.7 10, Place de la Joliette 13002 MARSEILLE	CABINET MERLIN Bureaux de Marseille 171, bis chemin de la Madrague Bâtiment Acropolis 13002 MARSEILLE
Maître d'Ouvrage Délégataire	**Assistant Maître d'Ouvrage**
EVERE Zone Industrielle de Fos sur Mer Route quai Minéralier Lieu Dit Caban Sud 13270 Fos sur Mer	URBASER ENVIRONNEMENT Zone industrielle de Fos sur Mer Route quai Minéralier Lieu Dit Caban Sud 13270 Fos sur Mer
Architecte Mandataire	**Architecte Associé**
S'pace Architectes Associés 111, Rue Mollière 94200 Ivry Sur Seine Tel. : 01 45 15 81 21 Fax : 01 45 15 61 11 spacemarseille@blueholding.com	Atelier d'Architecture Bruno Miranda Atelier Architecture Bruno Miranda 11, Avenue de la Capelette 13010 Marseille Tel. : 04 91 78 84 96 Fax : 04 91 25 67 94 Atelier-miranda@wanadoo.fr
Assistant Technique au Maître d'Ouvrage	**Contrôle Technique et Coordination SPS**
INGEVALOR 26, Chemin de la Forestière 69130 ECULLY Tel. : 04 72 18 95 50 Fax : 04 72 18 94 43	APAVE 8, Rue JJ Vermazza ZAC Saumaty-Léon BP 193 13 322 MARSEILLE cedex 16 Tel. : 04 96 15 23 59 Fax:04 96 15 23 96
Entreprise	**Sous-traitant**
VALORGA INTERNATIONAL 1140, avenue Albert EINSTEIN 34935 MONTPELLIER Tel. : 04 67 99 41 00 Fax : 04 67 99 41 01 contact@valorgainternational.fr	Eneria CAT 500, Rue Mayor-de-Montricher B.P.104000 13795 AIX EN PROVENCE CEDEX 3 Tel: 04.42.39.30.30 - Fax: 04.42.39.30.21

CENTRE DE TRAITEMENT MULTIFILIÈRES DE DÉCHETS MÉNAGERS
AVEC VALORISATION ÉNERGÉTIQUE
PORT AUTONOME DE MARSEILLE / FOS-SUR-MER

LOT N°52 - SCHEMA DE PRINCIPE - PFD
CENTRALE COGENERATION ET SECOURS

Nom du fichier: ENE-UVO-SC-0-263-C.dwg
Format: A0 | Echelle: 1/ 50

Ind.	Etabli par	Vérifié par	Approuvé par	Date	Objet de la révision
A	R.SOTTA	R. BACHMANN	R. BACHMANN	30/01/08	Emission initiale
B	R.SOTTA	R. BACHMANN	R. BACHMANN	21/02/08	Mise à jour
C	R.SOTTA	R. BACHMANN	R. BACHMANN	03/03/08	Modification implantation

Ref client	Emetteur	Ouvrage ou domaine d'exploitation	Nature du document	Etat	Numéro chrono	Rév	Statut
E N E	U V O	S C	0	2 6 3	C		BPE