




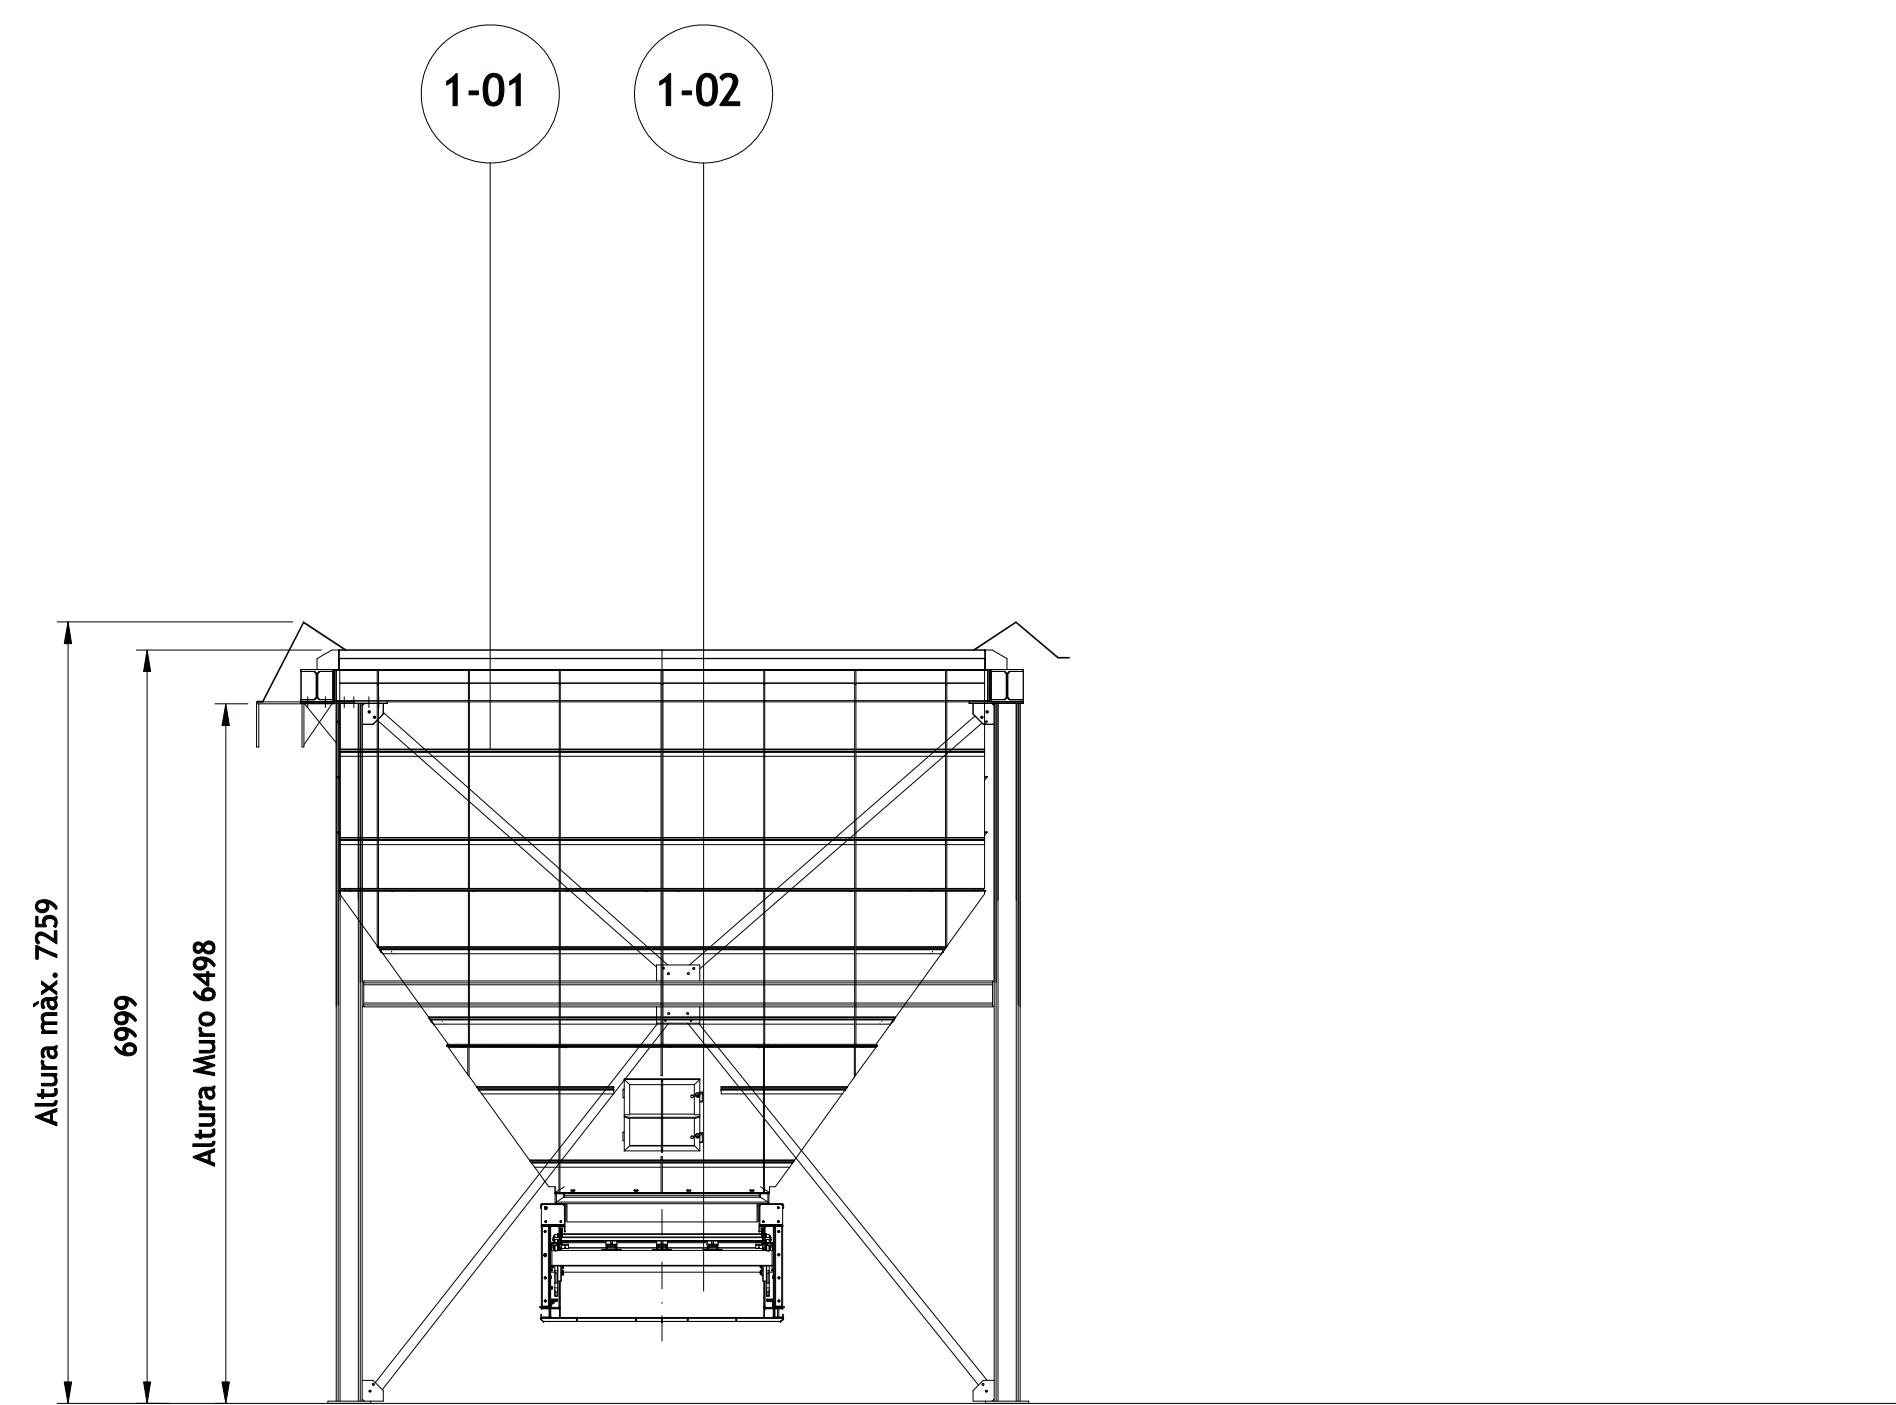


SECCIÓN A-A

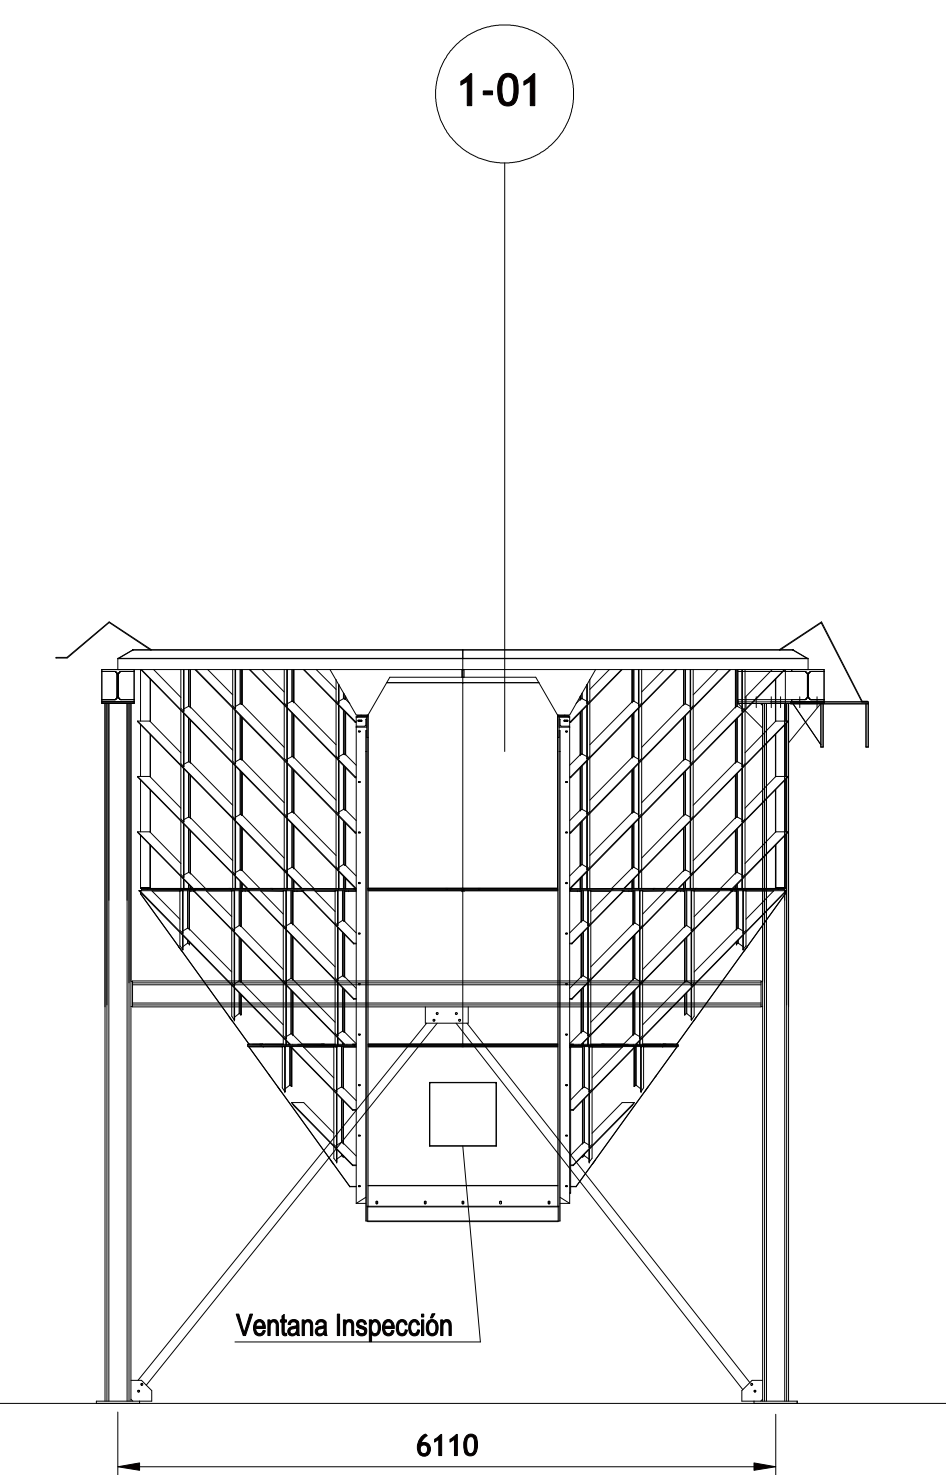


SECCIÓN B-B

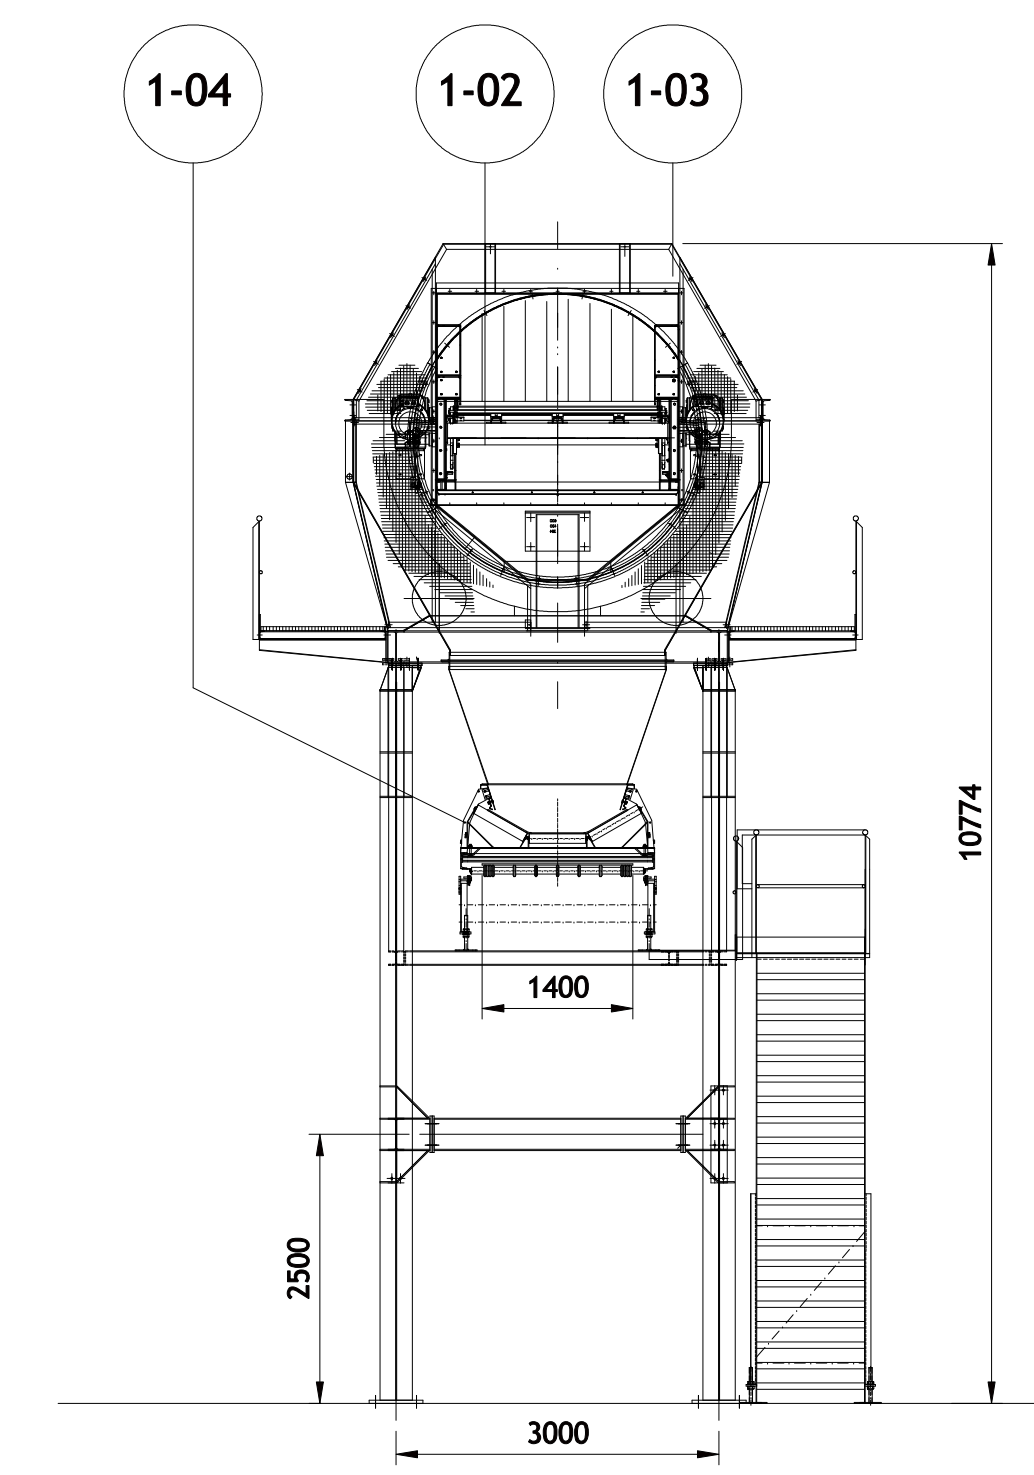


SECCIÓN C-C

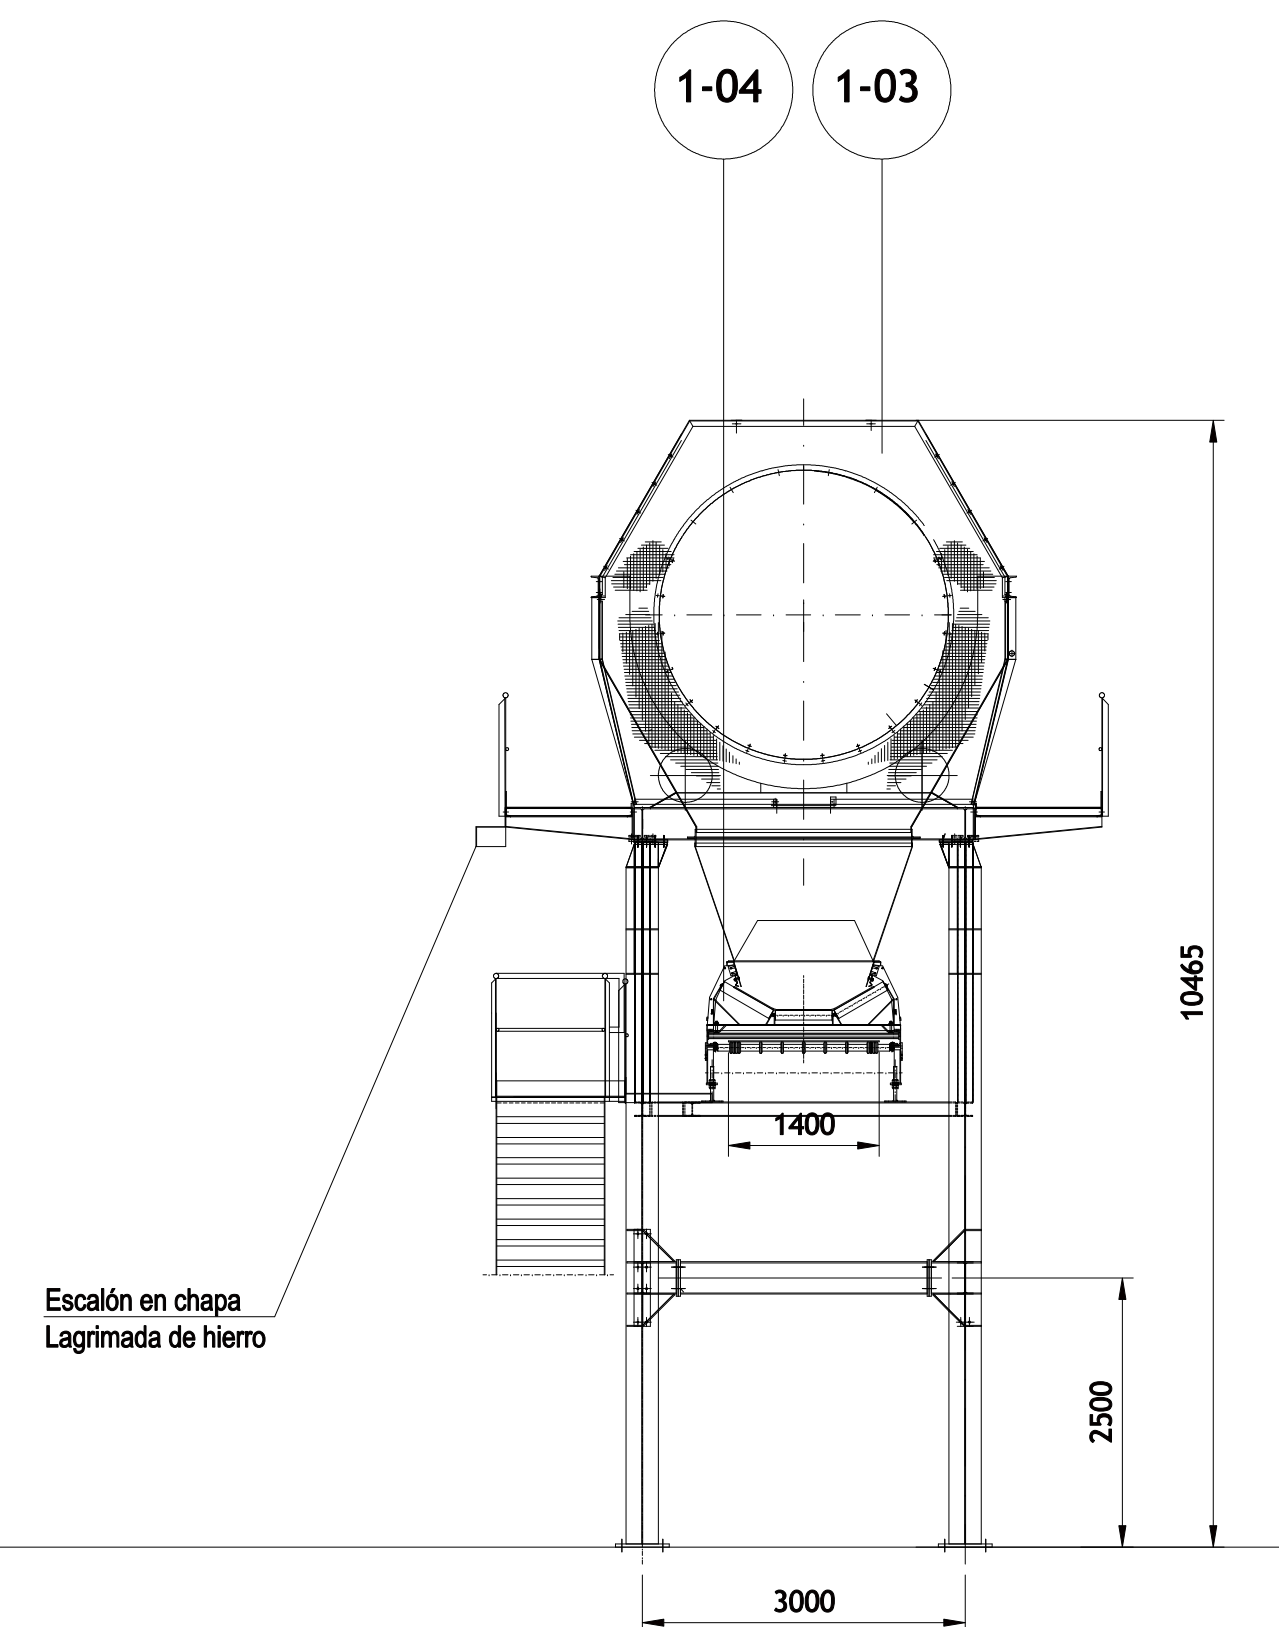

SECCIÓN D-D

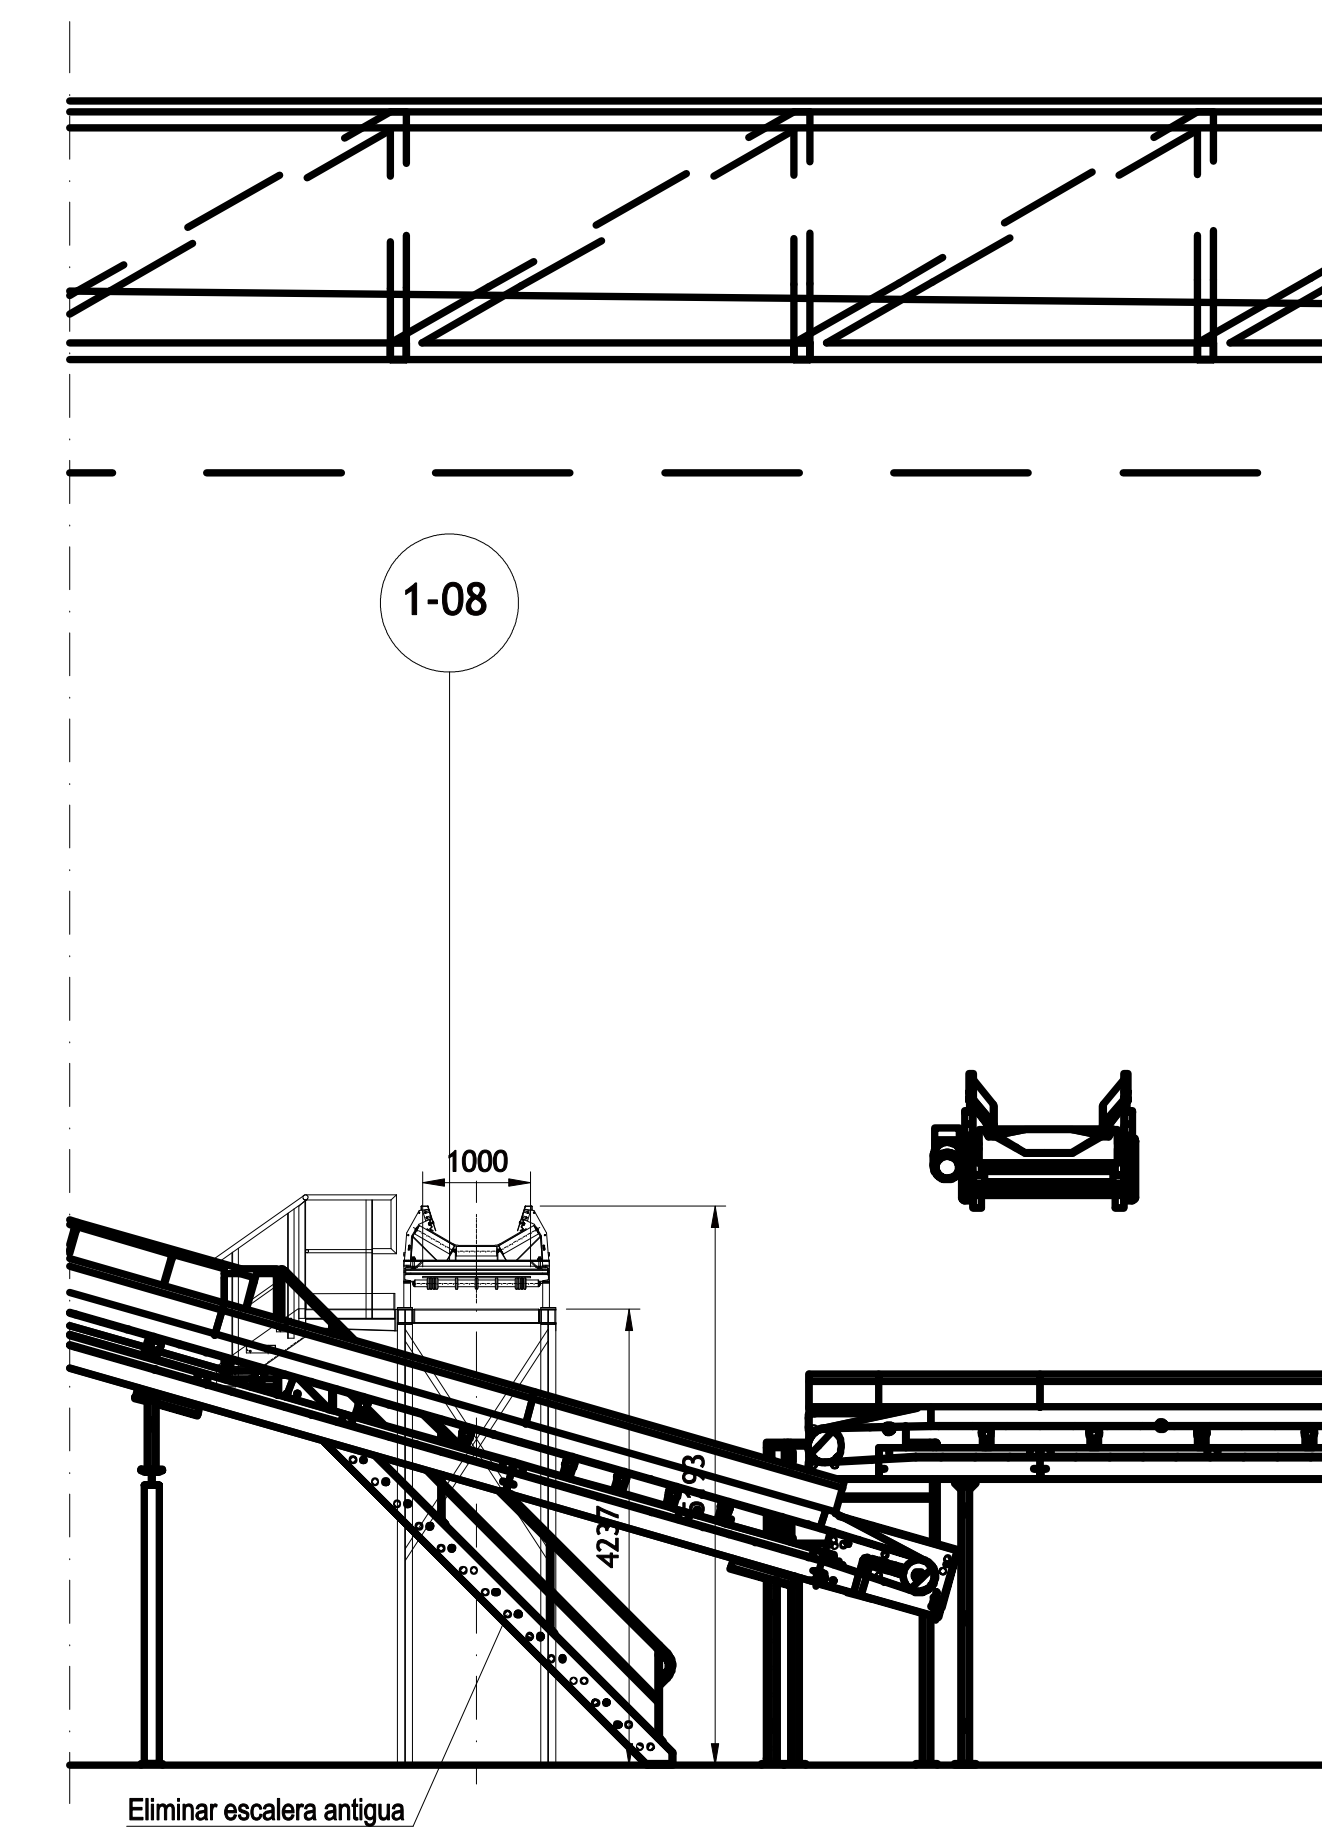

SECCIÓN H-H

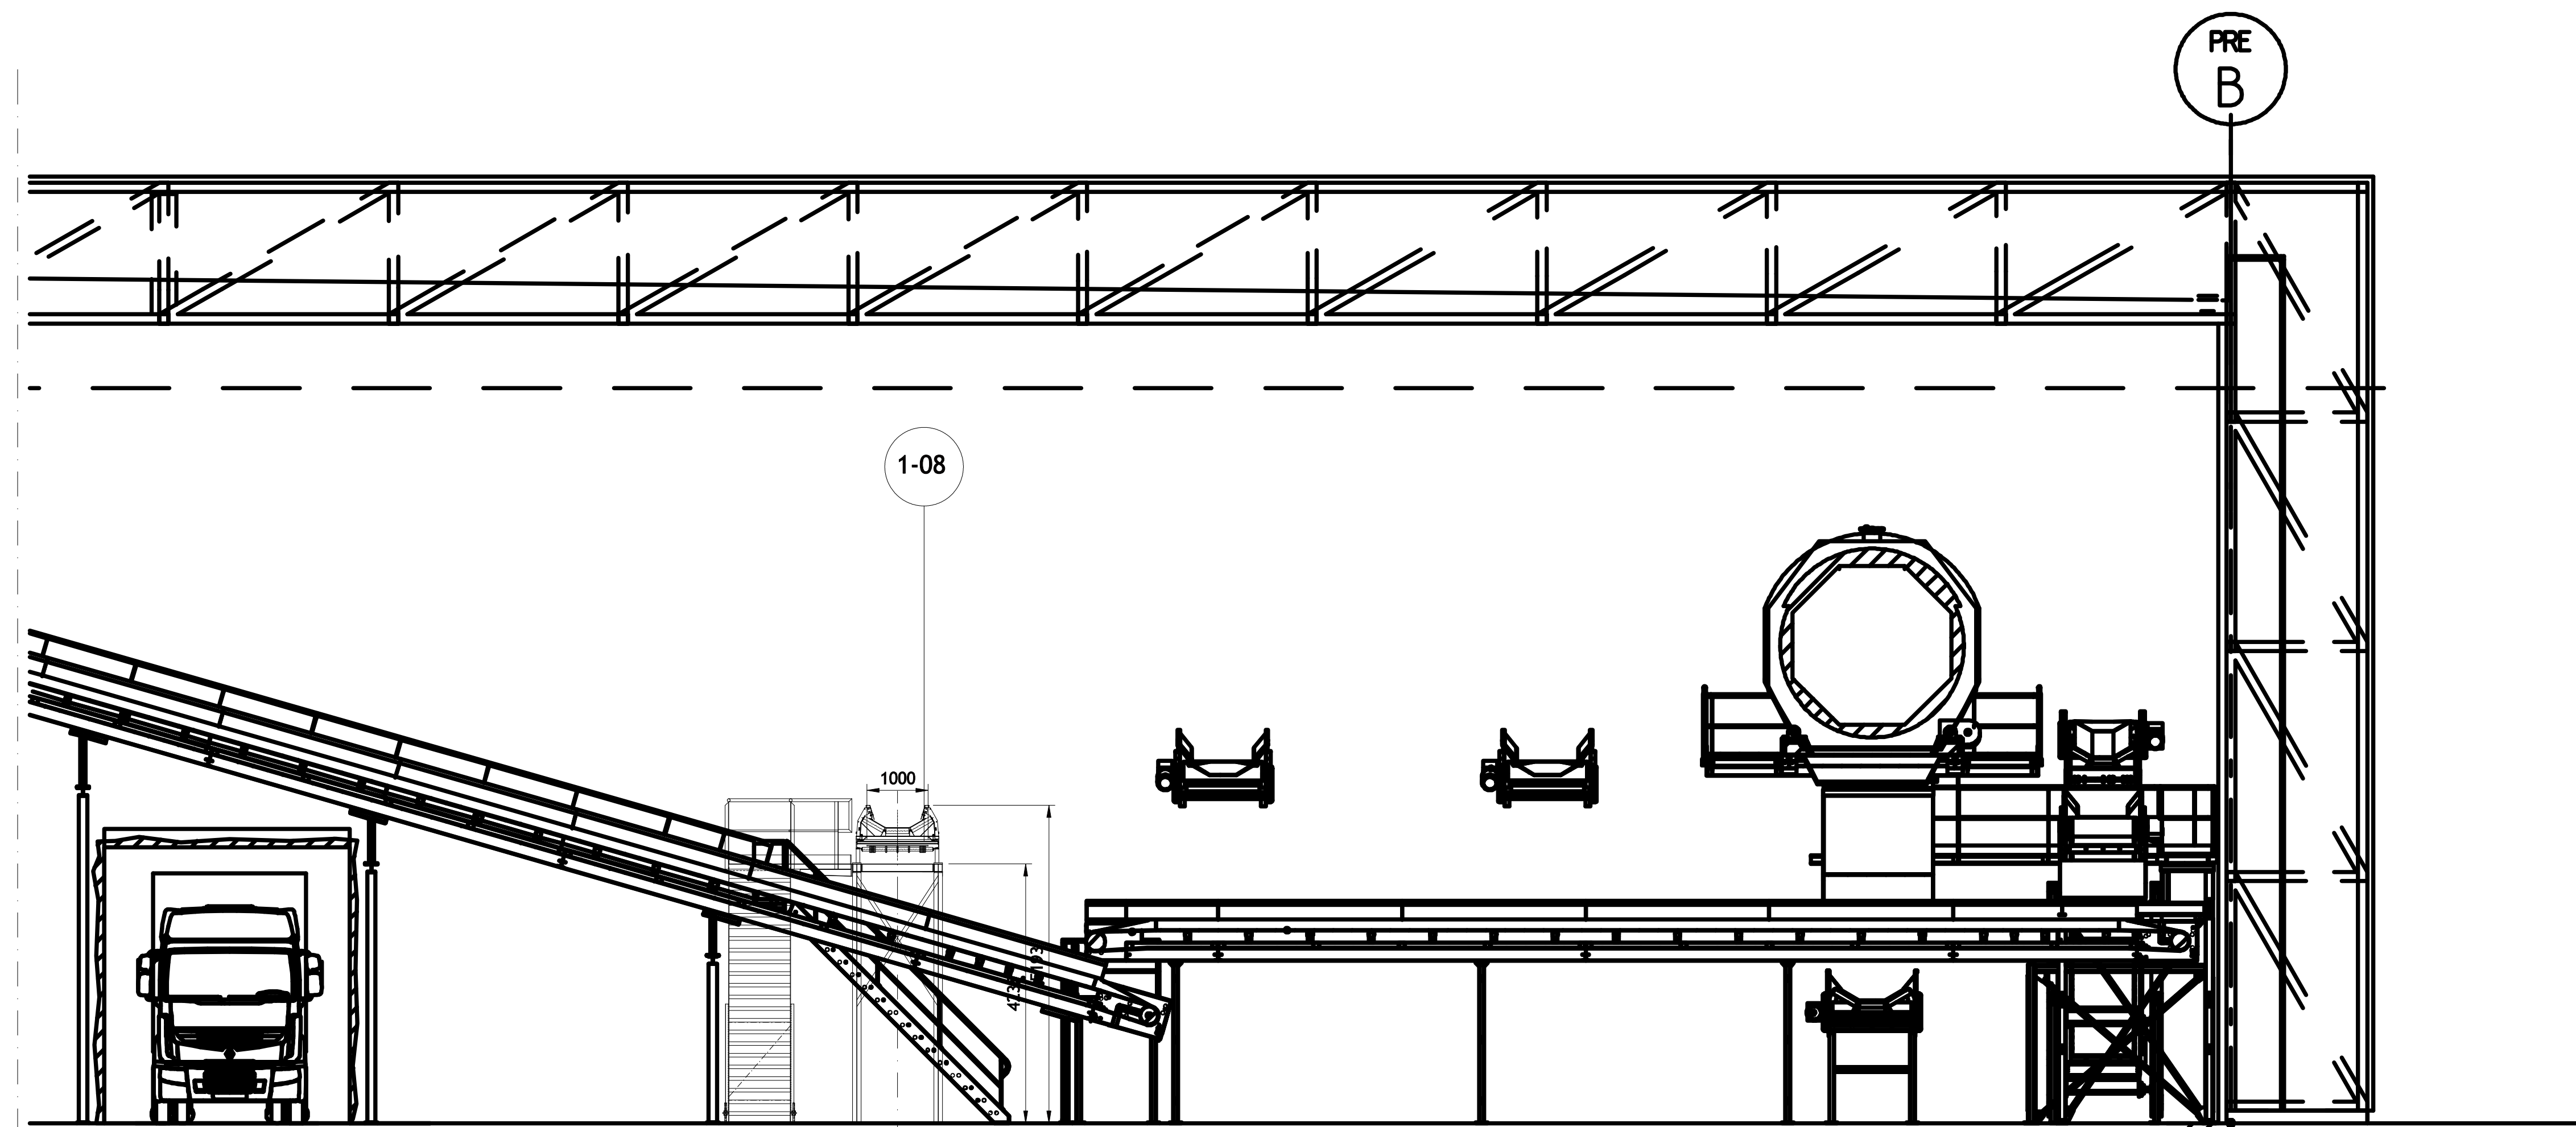

SECCIÓN G-G

- 1-01 TOLVA DE ALIMENTACION
- 1-02 TRANSP. ALIMENTACION TROMEL VOLUMINOSOS - PB 16/1800
- 1-03 TROMEL DE VOLUMINOSOS - Ø 3/8/10
- 1-04 TRANSP. INFERIOR TROMEL RECOGIDA FRACCION FINOS - UP 6.5/1400
- 1-05 TRANSP. ALIMENTADORA TROMEL SECUNDARIO - UP 21.5/1400
- 1-06 TROMEL FRACCION FINOS - Ø 2.5/8/10
- 1-07 TRANSP. SALIDA FRACCION SOBRANTE TROMEL - UP 11.5/1000
- 1-08 TRANSP. REVERSIBLE A LINEA DE RECHAZO - UP 2/1000
- 1-09 TRANSP. SALIDA FRACCIÓN FINOS DE TROMEL - UP 19.5/1000

Rev. : EB-01	
PROYECTO: P-10-160 IMPLANTATION 4 LINE TO MSW - MARSELLA	
URBASER FRANÇA MARSELLA	Escala : N°: P-10-160-01-01 1:100 D : 04/01/2011
INSTALLATION D'UNE QUATRIÈME LIGNE DE TRAITEMENT DES DÉCHETS À MARSEILLE - SECCIONES 1 -	
MASIAS RECYCLING SL	SANT JOAN LES FONTS - GIRONA - ESPAÑA

