



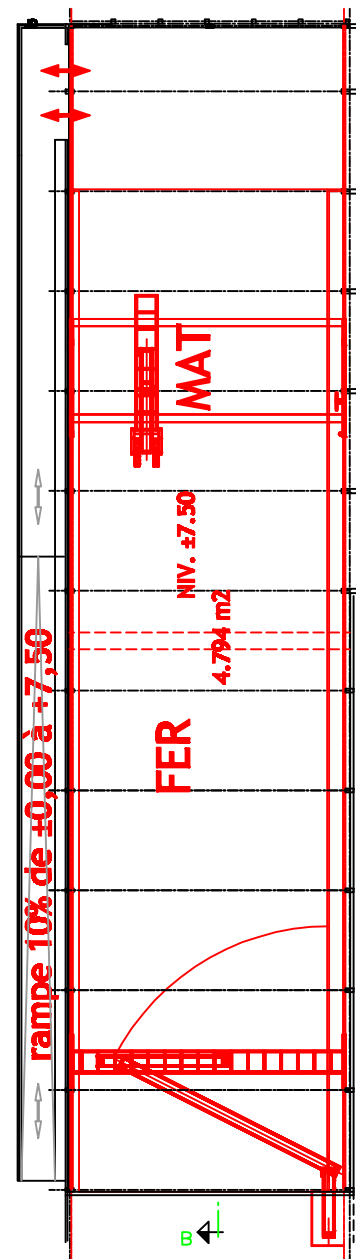

NIVEAU +7.50

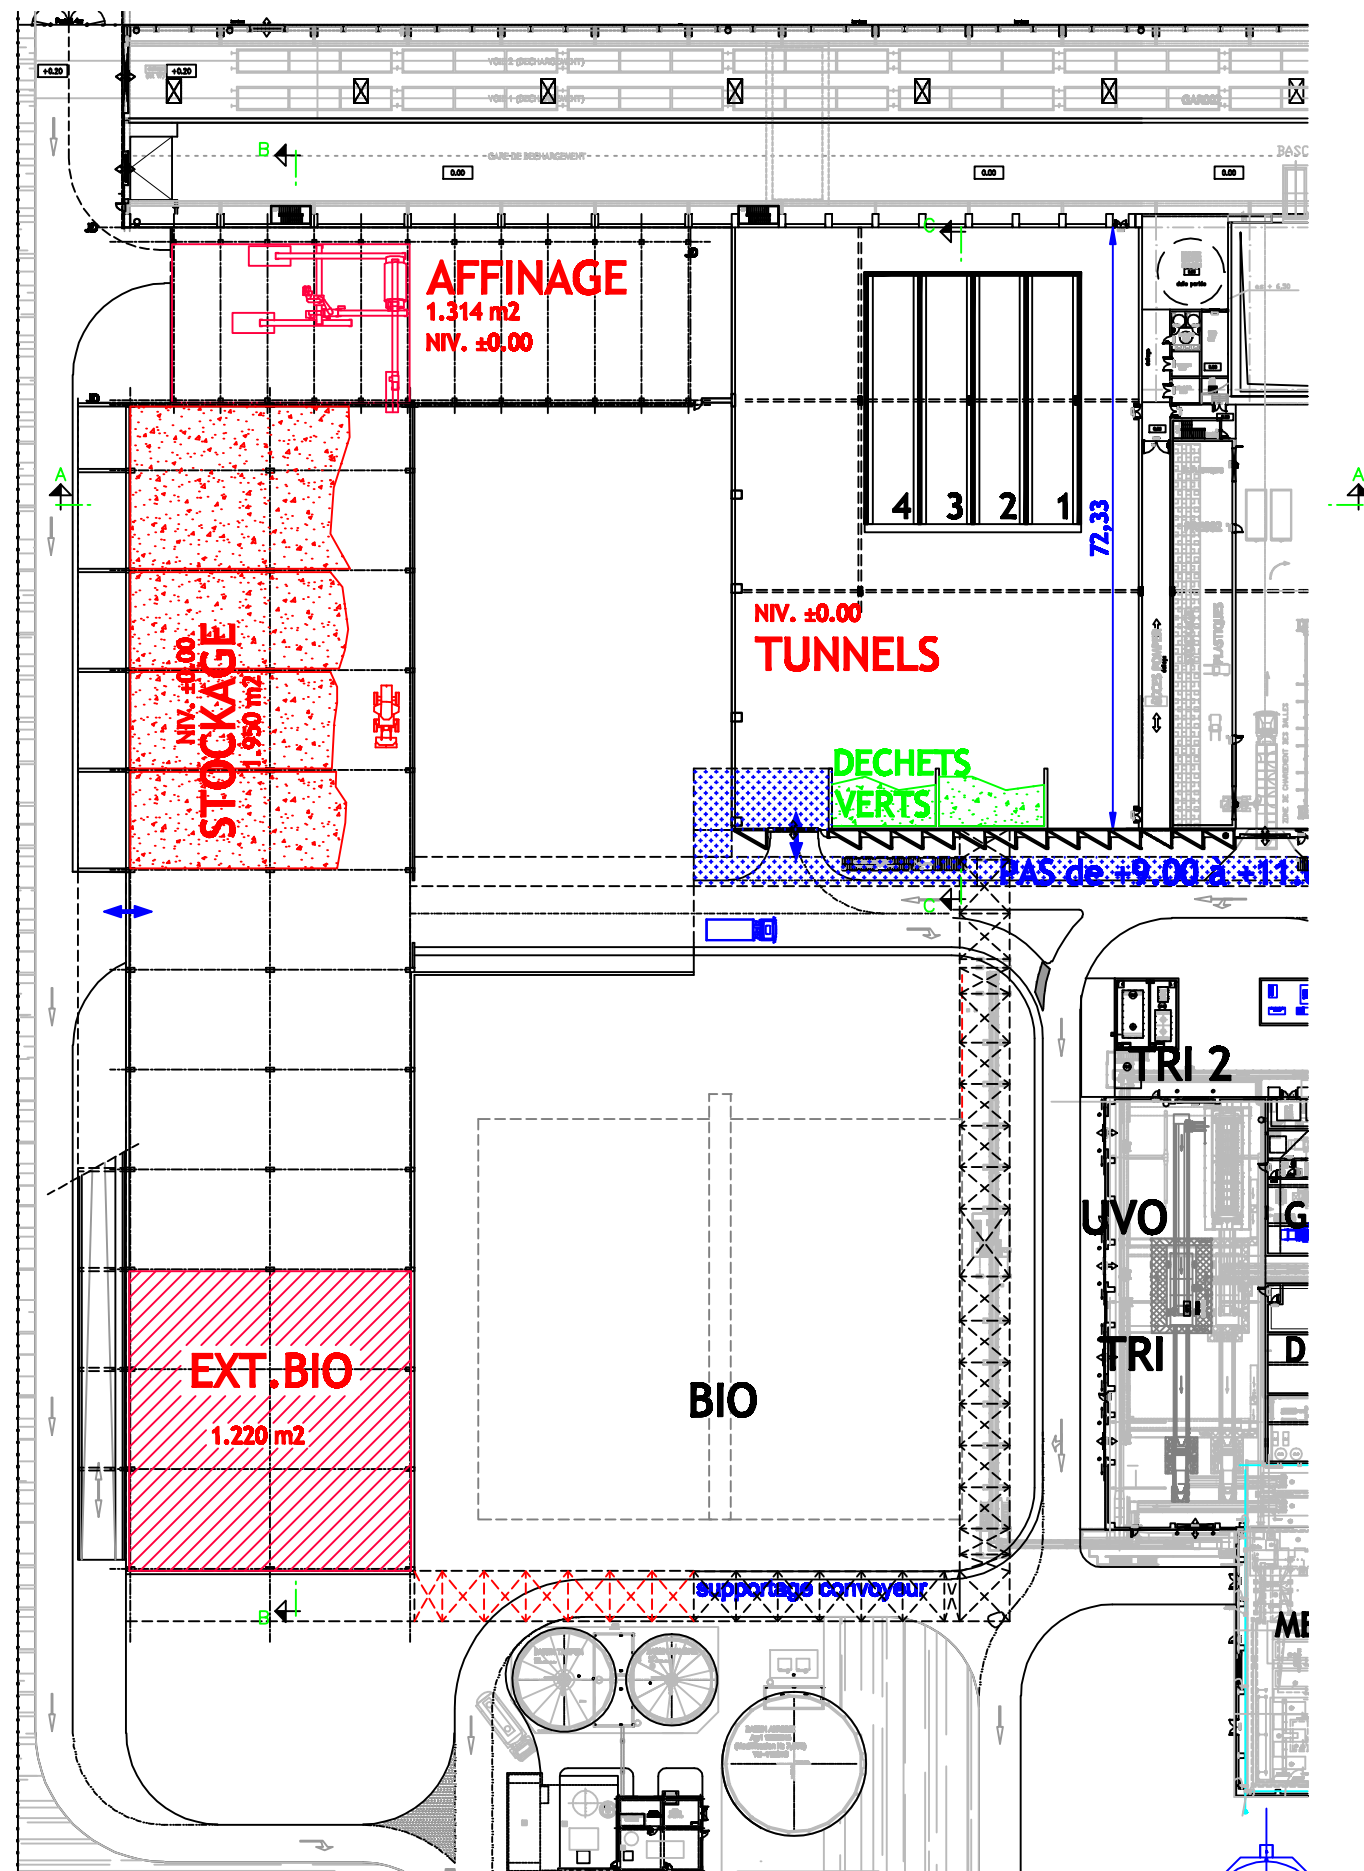

REVISION	DATE	MARQUE	MODIFICATION	NOM
 				
TITRE PROJET : APC N° 2004/42-DÉLÉGATION DE SERVICE PUBLIC-CONCEPTION, FINANCEMENT, RÉALISATION ET EXPLOITATION D'UN ENSEMBLE DE TRAITEMENT DES DÉCHETS COMPRENANT EN PARTICULIER UNE UNITÉ DE TRAITEMENT THERMIQUE AVEC VALORISATION ÉNERGETIQUE D'UNE CAPACITÉ NOMINALE DE 300.000 T/AN.				
TITRE DESIGN : MISE EN CONFORMITÉ ARRÊTÉ COMPOSTAGE SOLUTION 2 (EVOLUTIVE) TRAITEMENT BIOLOGIQUE-VUE EN PLAN				
PROJET	REFERENCE	DATE	ARCHIVÉ	
DESIGN				
VERIFIE				
ÉCHELLES :	1:400	G.T.	16944	PROJET N°
DATE :	SEP.-2.004	FOUR :	EG09-113	2004/16/073
				DESIGN N°
				N