




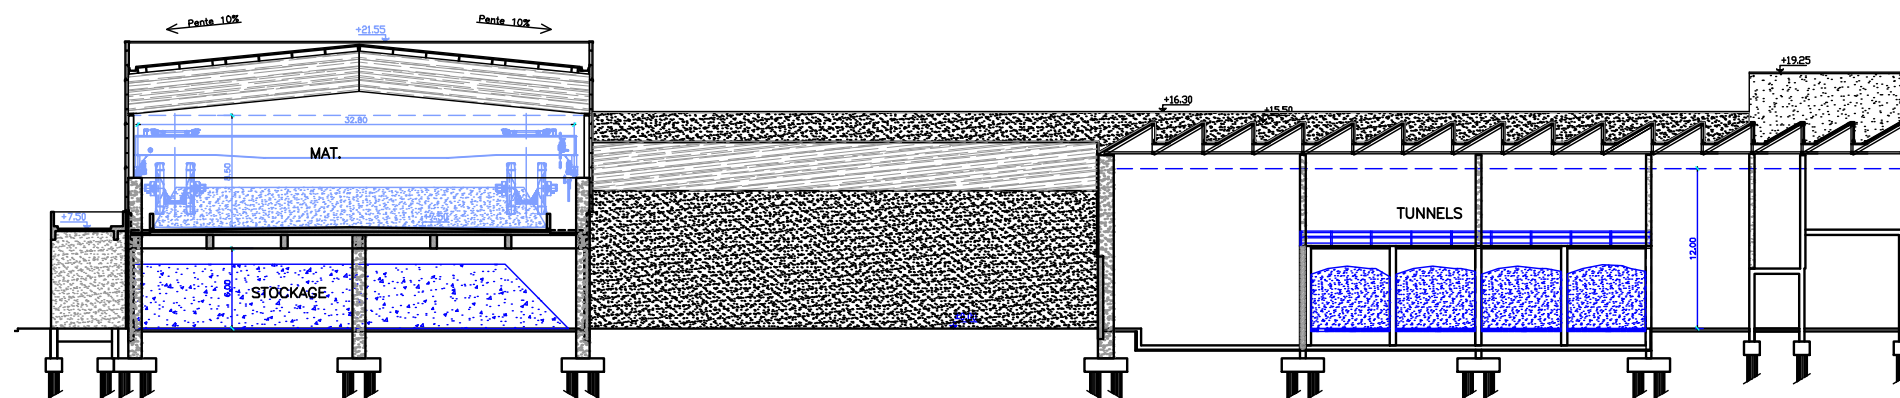

COUPE A-A
E/1:250

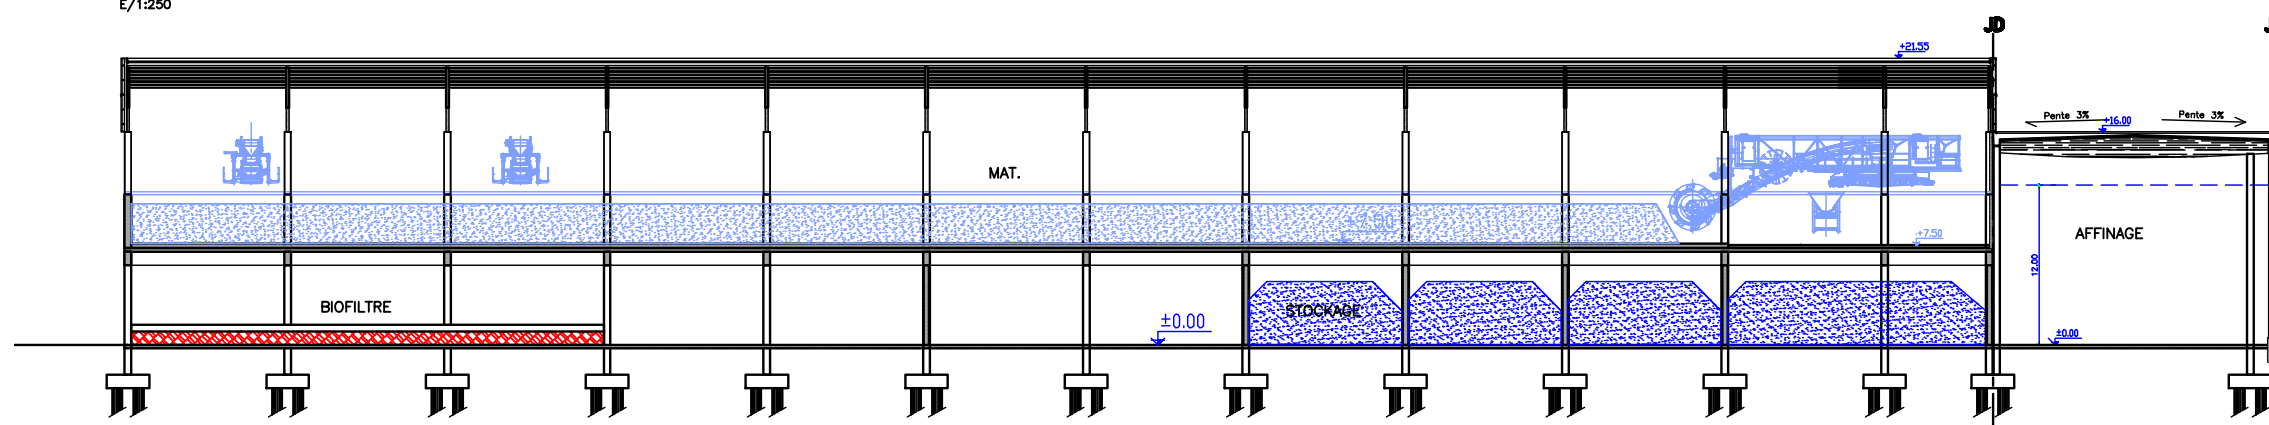

COUPE B-B
E/1:250

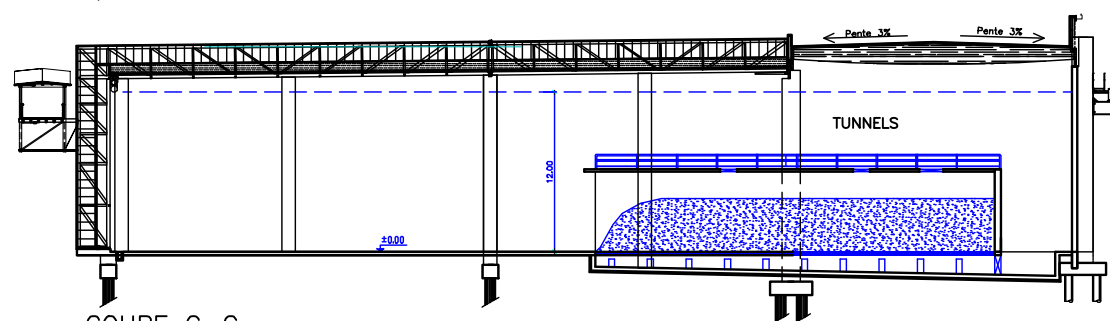

COUPE C-C
E/1:250

REVISION	DATE	MARQUE	MODIFICATION	NOM
 				
TITRE PROJET : AAPC N° 2004/42-DÉLÉGATION DE SERVICE PUBLIC-CONCEPTION, FINANCEMENT, RÉALISATION ET EXPLOITATION D'UN ENSEMBLE DE TRAITEMENT DES DÉCHETS COMPRENANT EN PARTICULIER UNE UNITÉ DE TRAITEMENT THERMIQUE AVEC VALORISATION ÉNERGETIQUE D'UNE CAPACITÉ NOMINALE DE 300.000 T/AN.				
TITRE DESSIN : MISE EN CONFORMITÉ ARRÊTÉ COMPOSTAGE SOLUTION 2 (ÉVOLUTIVE) TRAITEMENT BIOLOGIQUE-COUPES				
PROJET	REFERENCE	DATE	ARCHIVÉ	
DESIGN				
VERIFIE				
ÉCHELLES : IND. 1/6944 DATE : SEP.-2.004		PROJET N° 2004/16/073		DESSIN N° N
EG09-116		a b c d e f g h i j k l m n o p q r s t u v w x y z		