
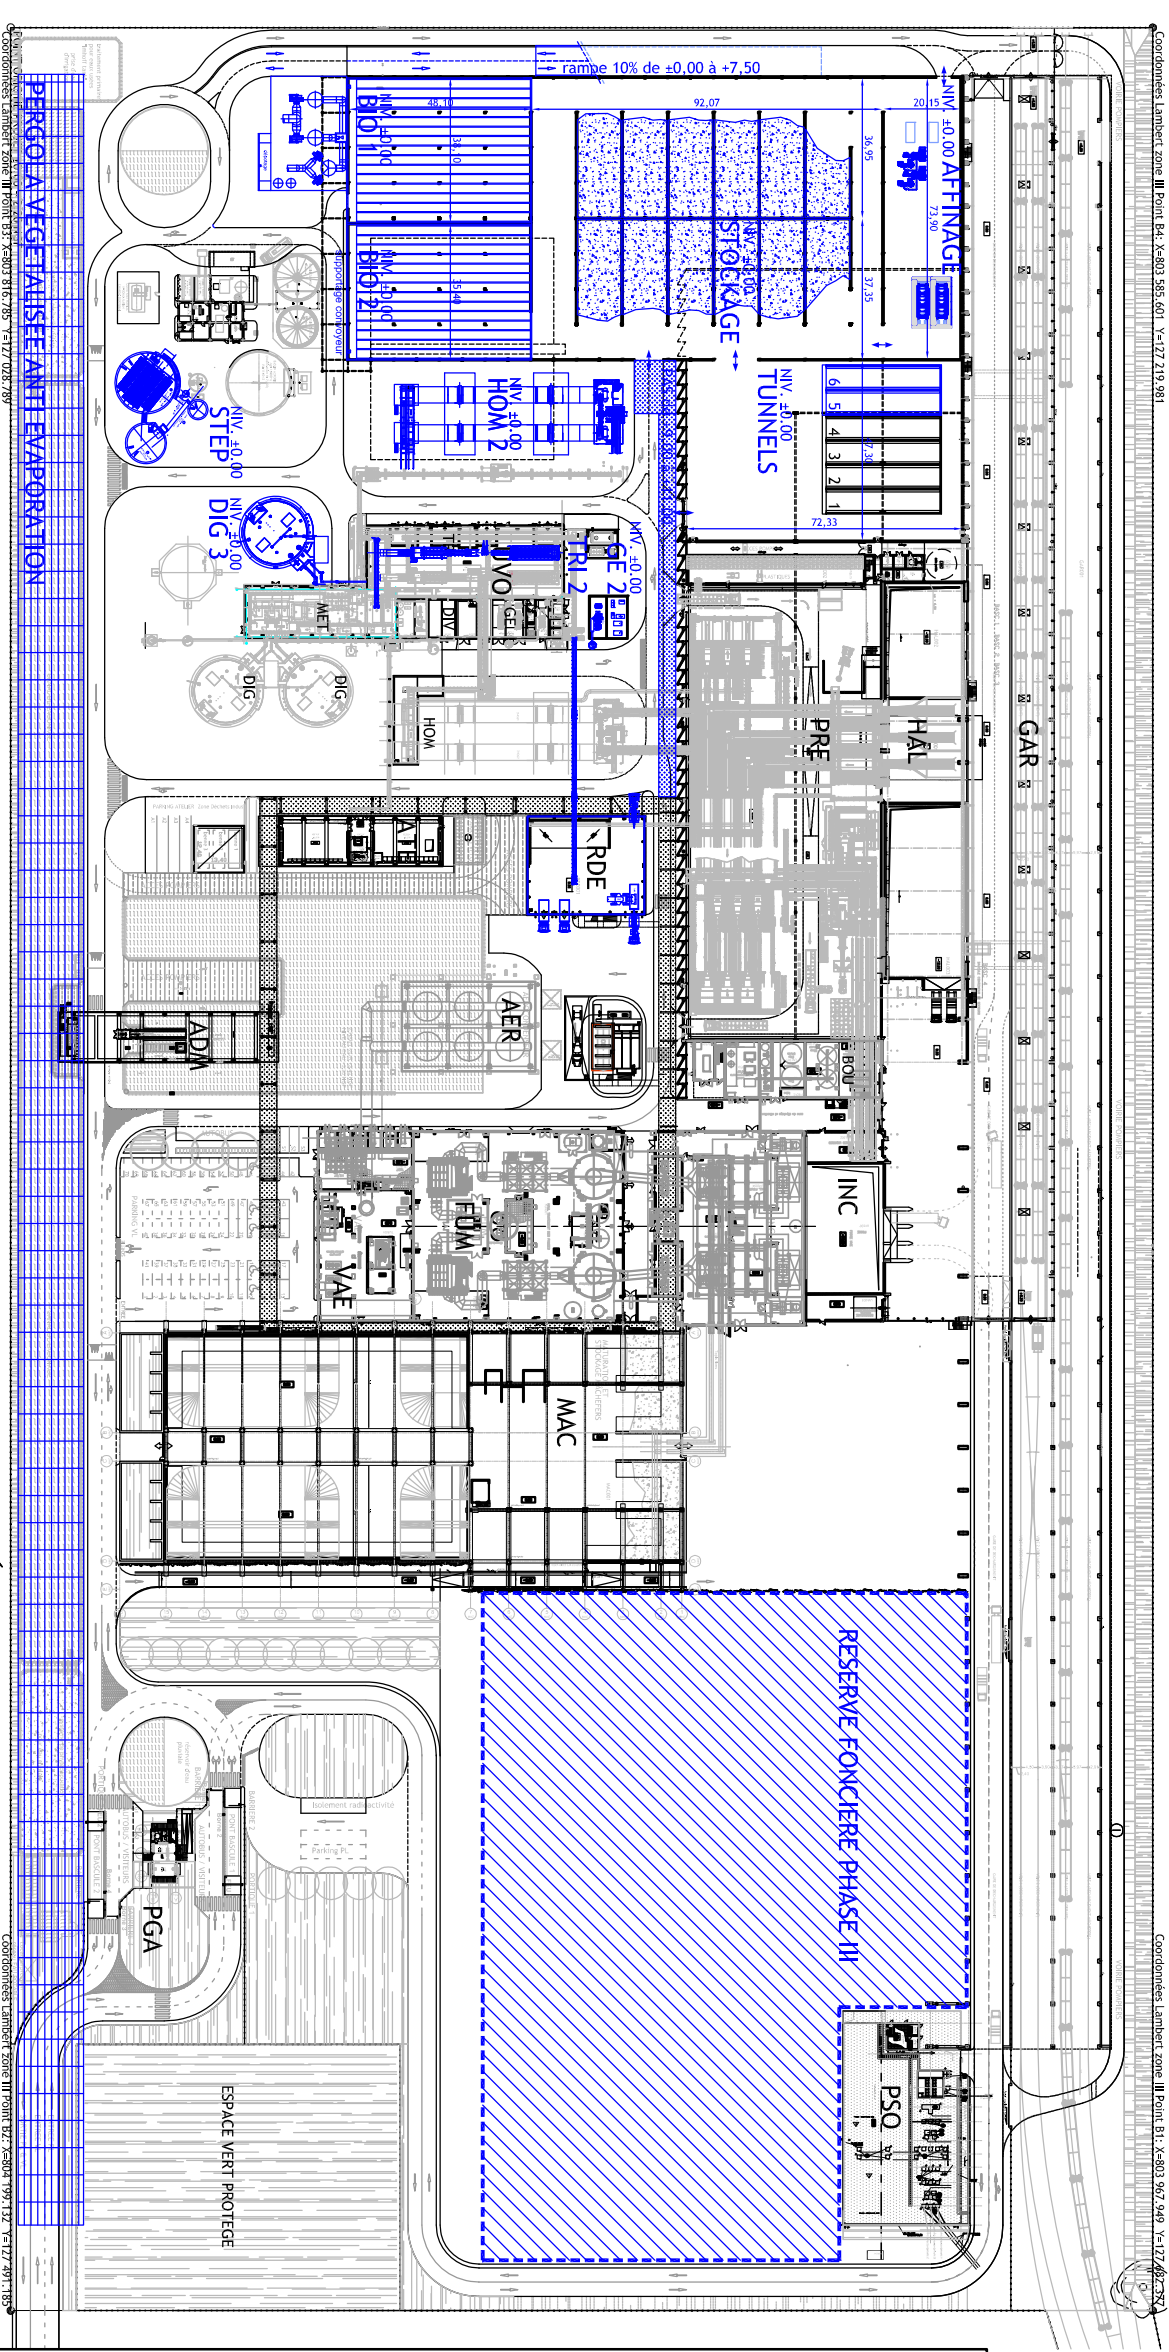
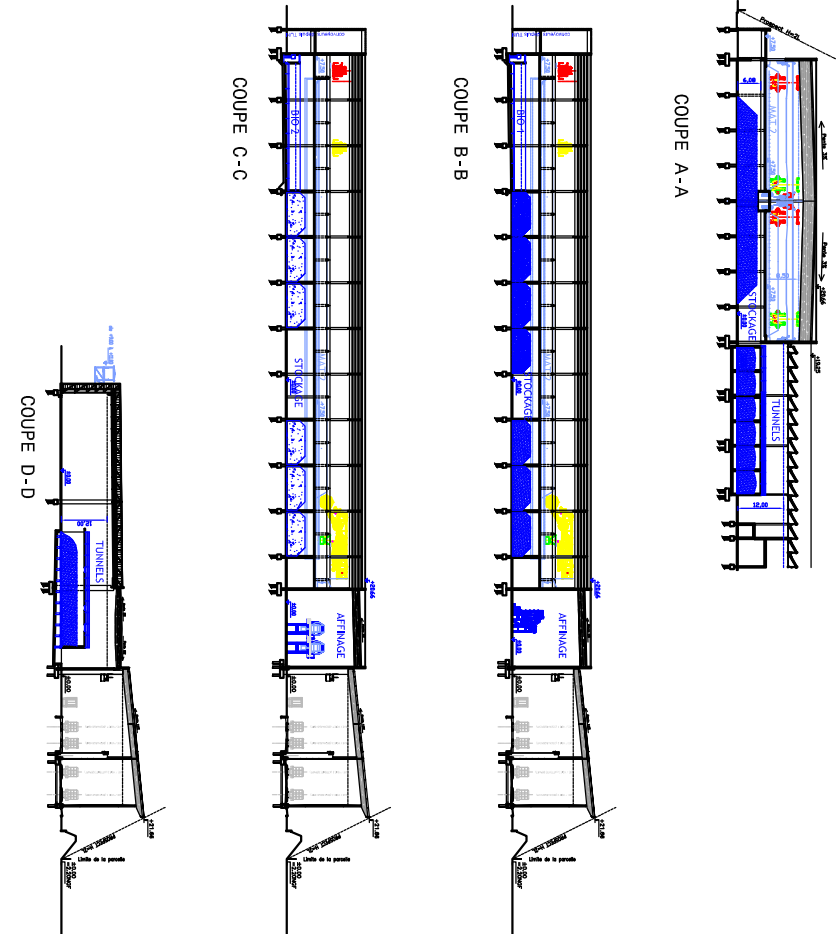


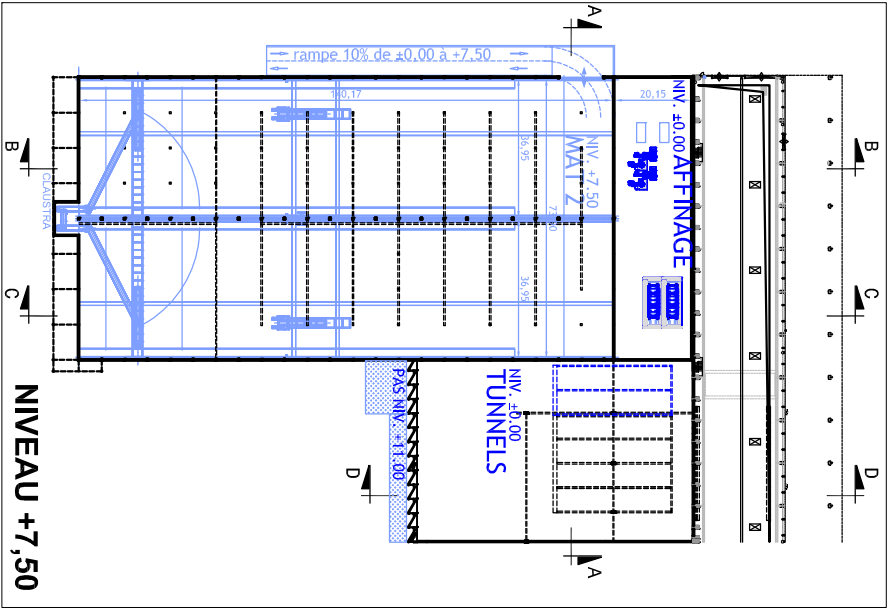

Délegant		 MARSEILLE PROVENCE METROPOLE Les Docks Atium 10,7 10, Place Joliette 13002 MARSEILLE		Assistance technique du Délegant		 CABINET MERLIN 171, bis chemin de la Madrague Bâtiment Acropolis 13002 MARSEILLE	
Maître d'ouvrage		 EVERE Zone Industrielle de Fos sur Mer Route quai Minéralier Lieu Dit Caban Sud 13270 Fos sur Mer		Assistance Maître d'ouvrage		 URBASER ENVIRONNEMENT Zone Industrielle de Fos sur Mer Route quai Minéralier Lieu Dit Caban Sud 13270 Fos sur Mer	
Architecte Honorataire		 Space Architects Associés 111, Rue Molière 94200 MONTREUIL-SEINE Tél. 01.45.15.81.21 Fax : 01.45.15.81.11 spacemarseille@bluewin.ch		Bureau d'Etude Eau		 Ingénieurur Kraft Schillingstrasse, 1 41100 ALENÇON Tél. : +49-30-9516816 Fax : +49-30-9522395 e-mail: kraft@ib-kraft.de	
Assistance technique au Maître d'ouvrage		 INGEVALOR 26, Chemin de la Forêt 68130 ECUILLY Tél. : 04.72.18.96.50 Fax : 04.72.18.94.43 ingevalor.ecully@ingevalor.com		Contrôle technique et Coordination SPS		 APAVE 8, Rue du Vernaz ZAC Saunier-Léon BP 193 13322 MARSEILLE CEDEX 16 Tél. : 04.96.15.23.59 Fax : 04.96.15.23.96	
CENTRE DE TRAITEMENT MULTILIERES DE DECHETS MENAGERS AVEC VALORISATION ENERGETIQUE PORT AUTONOME DE MARSEILLE / FOS-SUR-MER							
FAISABILITE PHASE II ALT 4S MAT							
Ind.		Enr.		Verif.		Approuv.	
A		J.P.		G. NGUYEN		X.COMBE	
B		G. NGUYEN		X.COMBE		27 JUN 08	
C		G. NGUYEN		X.COMBE		30 JAN 09	
D		G. NGUYEN		X.COMBE		03 FEV 09	
E		G. NGUYEN		X.COMBE		05 FEV 09	
F		G. NGUYEN		X.COMBE		09 MAR 09	
Nom du fichier SPS_PIT_PG_0_100_F.mh							
Format		Echelle		Date			
A1		1/1000		17/10/08			
Objet de la révision							
CREATION							
MAJ BRS. TRANSFER. TAL. et MAC							
PRESENTATION MPM d/270709							
DEPLACEMENT AFFINAGE ET MAT							
SUIVANT URS SIF PG 0 945.F							
SUIVANT URS SIF PG 0 948.F							
Statut							
S.P.I.A.							
S.I.L.I.T.							
P.G.							
I.O.							
A.V.S.							