



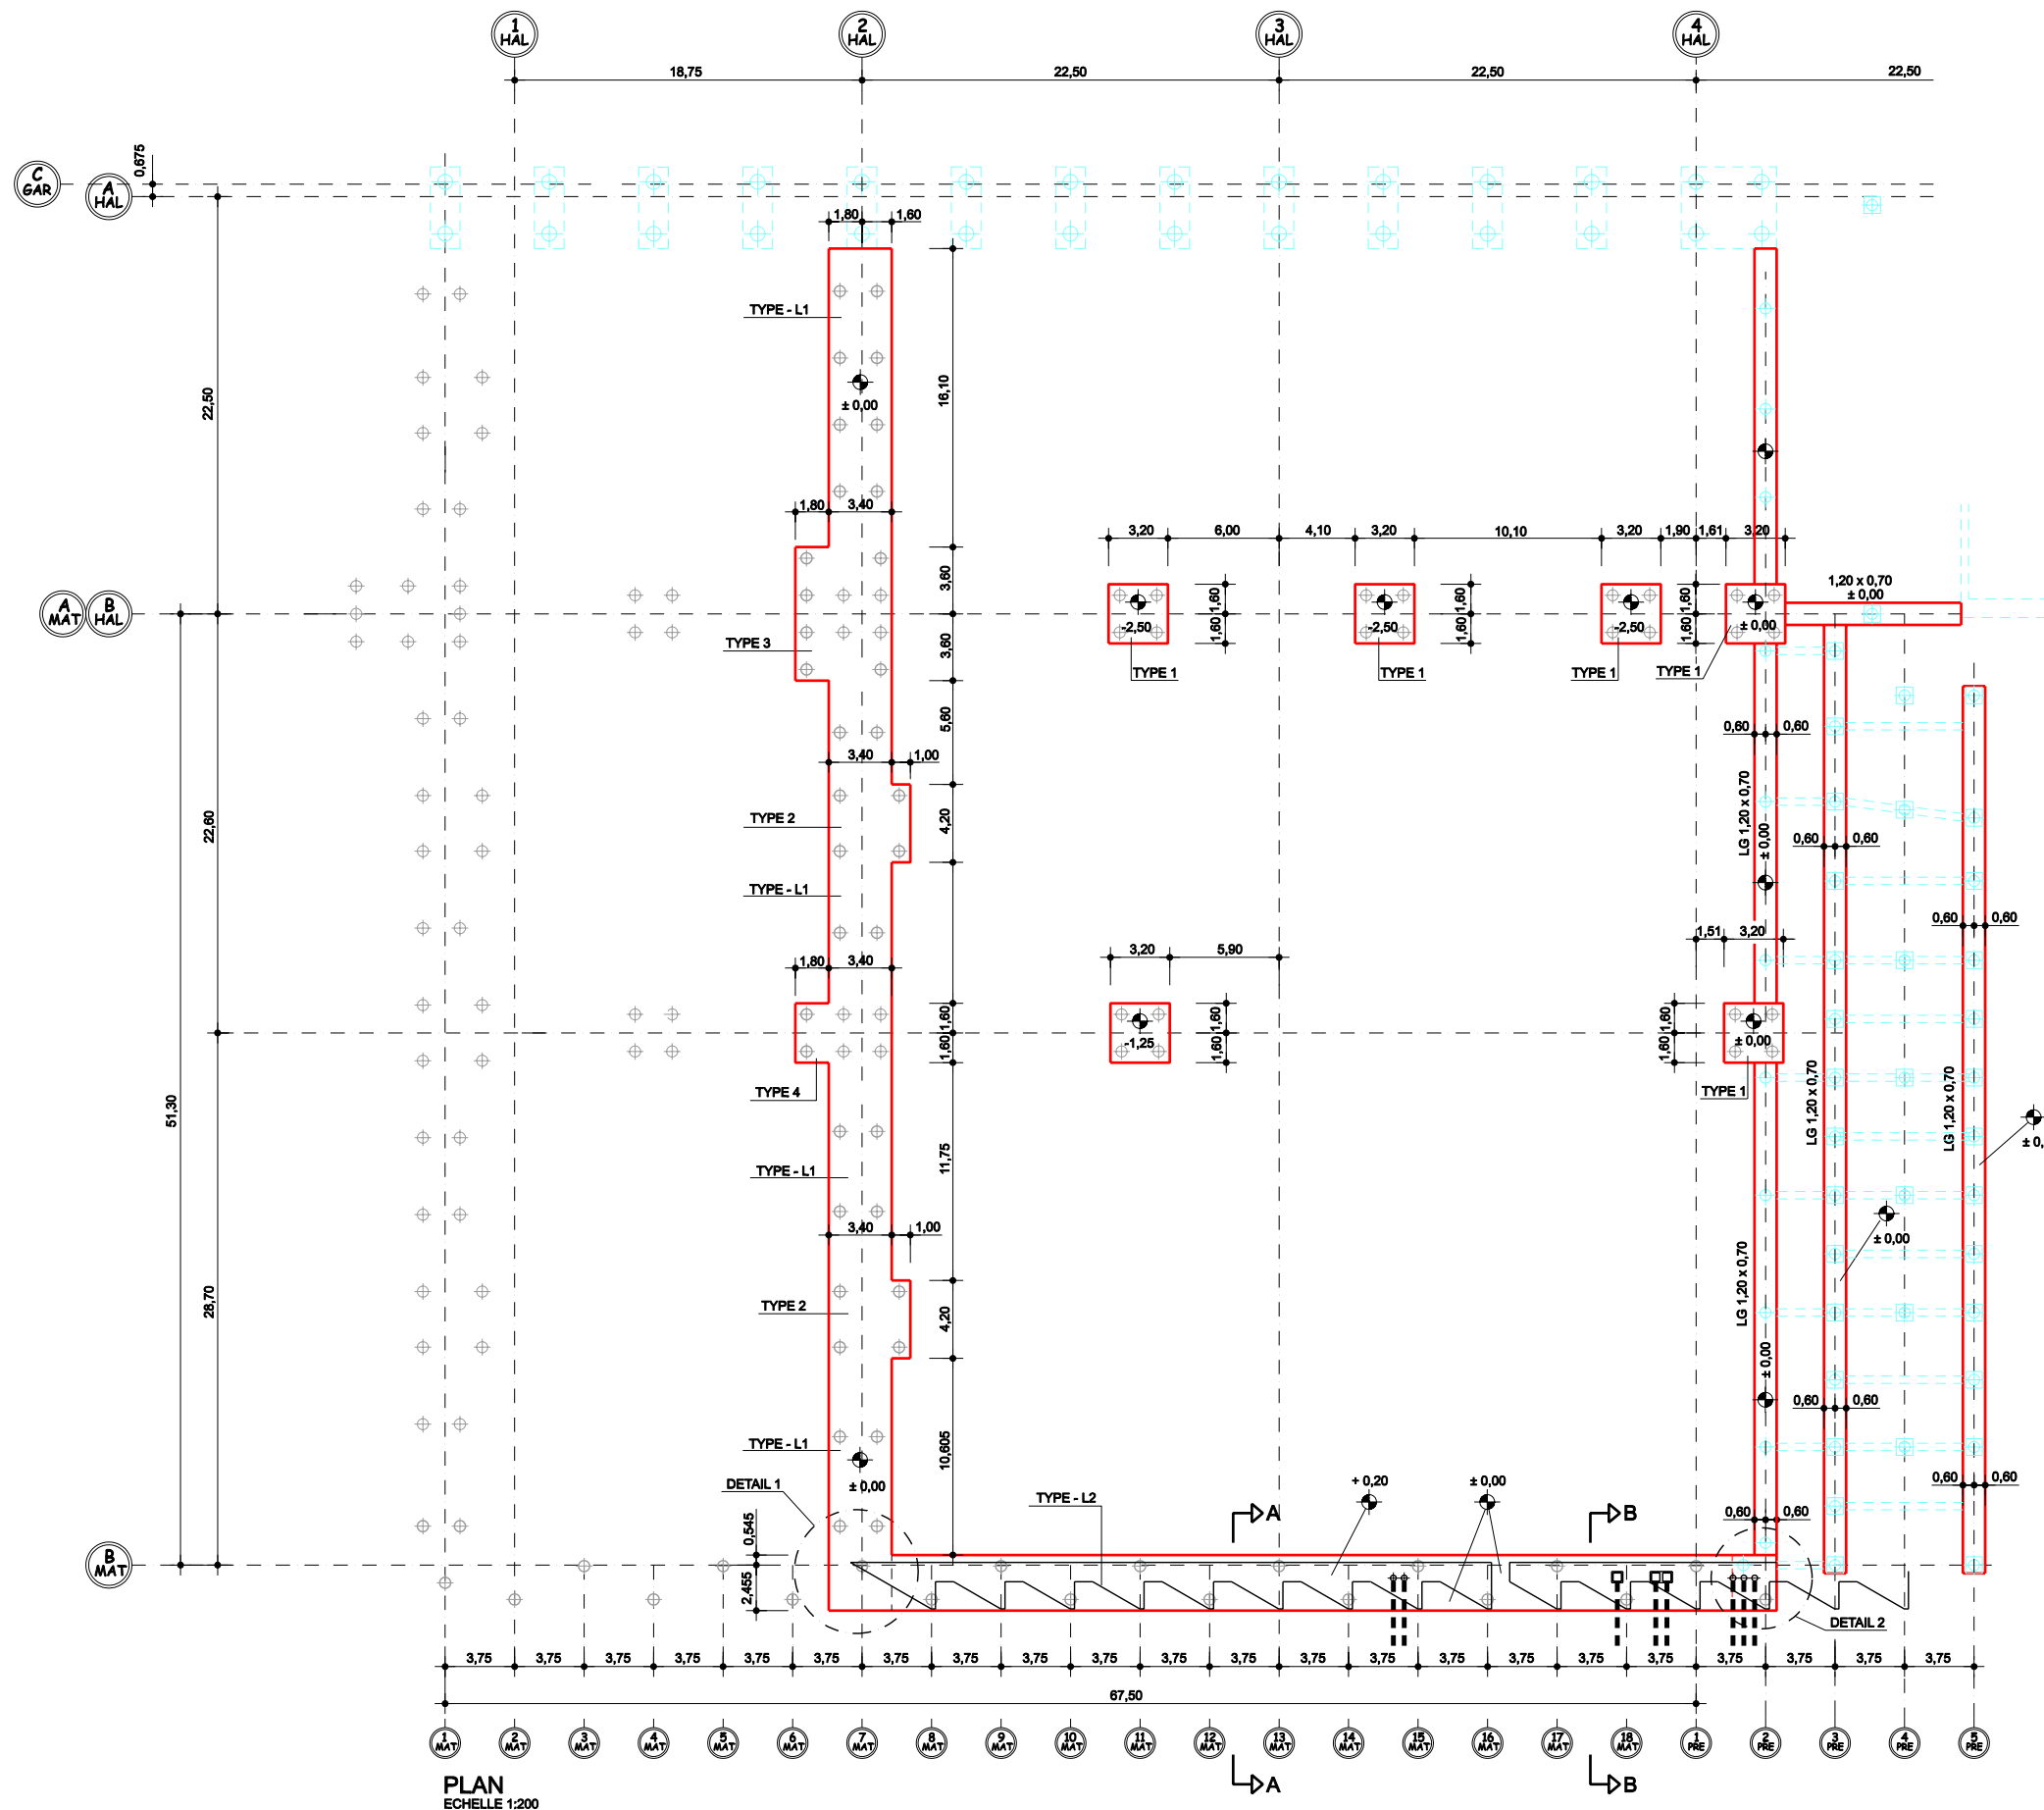

PLAN
Echelle 1:200

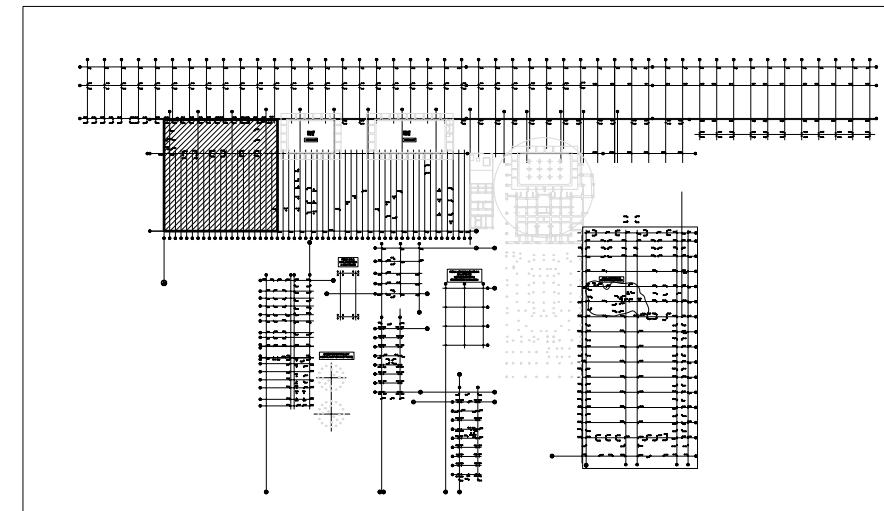

Délégant MARSEILLE PROVENCE METROPOLE Les Docs Atrium 10.7 10, Place Joliette 13002 MARSEILLE	Assistant Technique CABINET MERLIN Bureau de Marseille 171, bis chemin de la Madrague Bâtiment Acropolis 13002 MARSEILLE
Maître d'ouvrage délégataire EVERE Bureau de Marseille 1300, avenue Albert Einstein 34935 MONTPELLIER CEDEX 09 France	Assistant Maître d'ouvrage URBASER ENVIRONNEMENT Bureau de Marseille 171, bis chemin de la Madrague Bâtiment Acropolis 13002 MARSEILLE
Architecte Mandataire S'pace Architectes Associés 111, Rue Molère 94200 IVRY SUR SEINE Tél : 01.45.15.81.21 Fax : 01.45.15.81.11 spacemarseille@blueholding.com	Architecte Associé Ateliers Architecture Bruno Miranda 11, Avenue de la Capelette 13010 MARSEILLE Tél : 04.91.78.84.96 Fax : 04.91.25.67.94 Atelier-miranda@wanadoo.fr
Maître d'œuvre Exécution INGEVALOR 28, Chemin de la Forestière 69130 ECULLY Tél : 04.72.18.95.50 Fax : 04.72.18.94.43 ingevalor.ecully@ingevalor.com	Contrôle Technique et Coordination SPS APAVE 8, Rue JJ Vermazz ZAC Saumathy-Léon BP 193 13322 MARSEILLE CEDEX 16 Tél : 04.96.15.23.59 Fax : 04.96.15.23.96
 INTECSA-INARSA, S.A. Santa Leonor, 32 28037 MADRID - ESPAÑA Tel.: 0034.91.567.38.00 Fax: 0034.915.67.38.01	

**CENTRE DE TRAITEMENT MULTIFILIERES DE DECHETS MENAGERS
AVEC VALORISATION ENERGETIQUE
PORT AUTONOME DE MARSEILLE / FOS-SUR-MER**

**BATIMENT DE MATURATION
PLAN DE FONDATION**

Nom du fichier
Format A1 Echelle 1/200
±0.00 = 2.20NGF

	Etabli par	Vérifié par	Approuvé par	Date	Objet de la révision
A	RS	PA	PA	18/03/2008	Première émission
B	RS	PA	PA	01/04/2008	Voir nuages de révision
C	RS	PA	PA	02/04/2008	Pieu OTH n°21 (21a-21b) + cotes longrines
D	RS	PA	PA	30/04/2008	Longrines et fondations zone PRE
E				27/10/2008	Mise à jour
F				23/07/2009	Modifications phase II

Réf. Client	Statut
INT MAT PG 0 002 F	AVS