




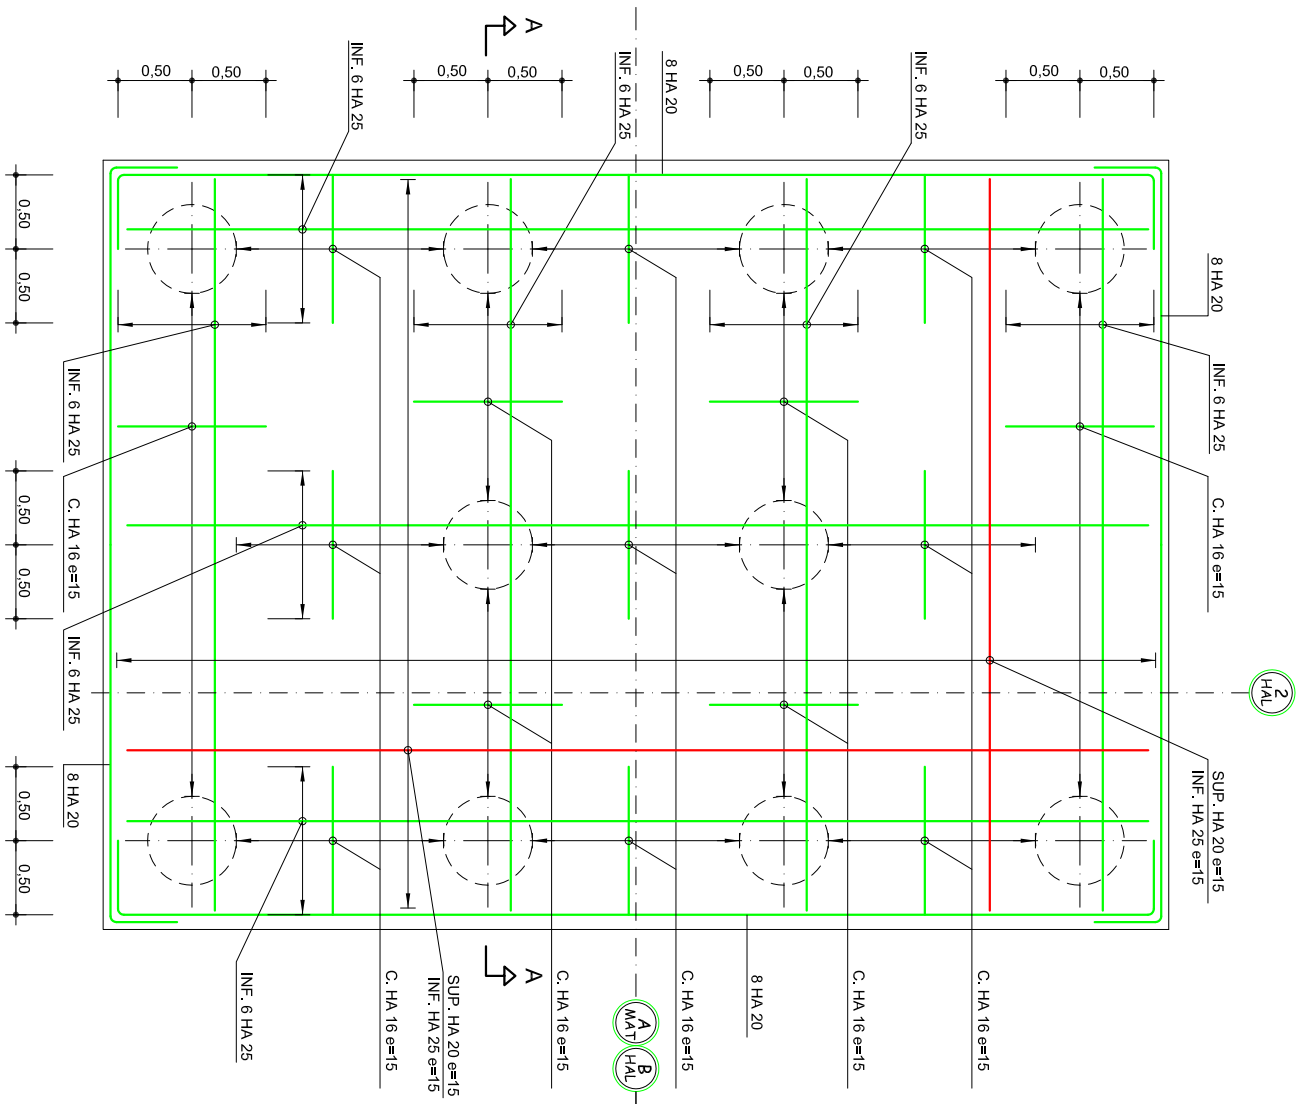

SEMELLE SUR PIEUX TYPE - 3
Echelle 1:25

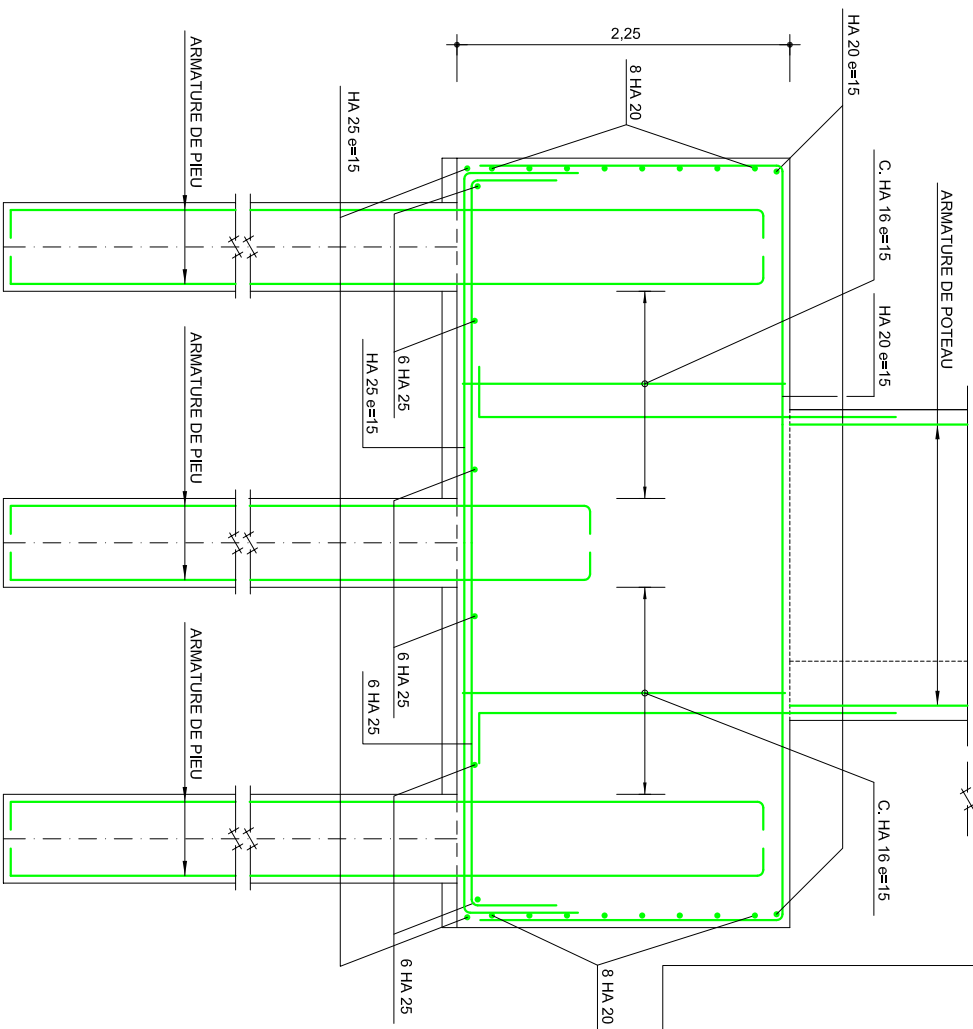

COUPE A-A
Echelle 1:25

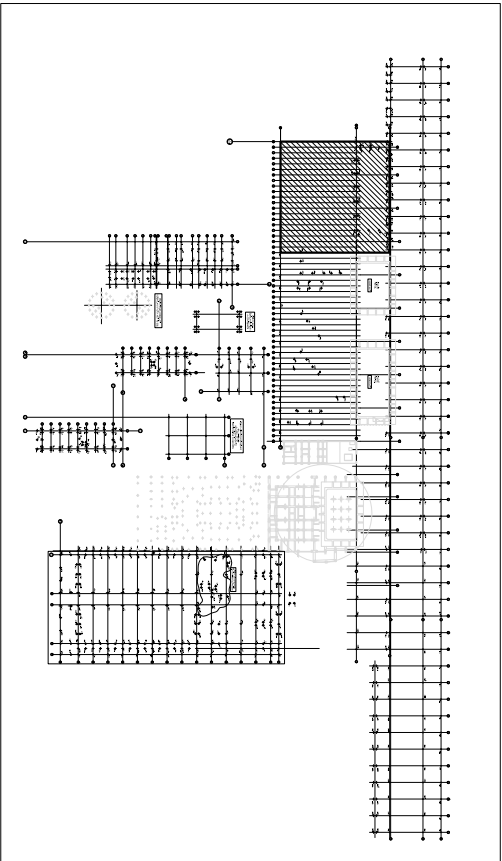

Délegant

MARSEILLE PROVENCE
METROPOLE
Les Docks Artium 10,7
10, Place Joliette
13002 MARSEILLE

Assistan Technique
CABINET MERLIN
Bureau de Marseille
171, bis chemin de la Madrague
Bâtiment Acropolis
13002 MARSEILLE

Maitre d'ouvrage délégataire

EVERE
Bureau de Marseille
1300, avenue Albert Einstein
24835 MONTPELLIER CEDEX 08
France

Assistan Maitre d'ouvrage
URBASER ENVIRONNEMENT
Bureau de Marseille
171, bis chemin de la Madrague
Bâtiment Acropolis
13002 MARSEILLE

Architecte Mandataire

space architects
111, Rue Mélière
94200 IVRY SUR SEINE
Tél : 01.45.15.61.21
Fax : 01.45.15.61.11
spacemarseille@bluewin.ch
spacemarseille@bluewin.ch

Architecte Associé
Atelier Architecture Bruno Miranda
11, Avenue de la Capitale
13010 MARSEILLE
Tél : 04.91.78.84.96
Fax : 04.91.25.67.94
Atelier-miranda@wanadoo.fr

Maitre d'œuvre Execution

INGEVALOR
8, Rue JJ Vermezz
69130 ECULLY
Tél : 04.72.18.95.50
Fax : 04.72.18.94.43
ingevaldor.ecully@ingevaldor.com

Contrôle Technique et Coordination SPS
APAVE
8, Rue JJ Vermezz
ZAC Saunay-Léon
BP 193
13322 MARSEILLE CEDEX 16
Tél : 04.96.15.23.59
Fax : 04.96.15.23.56

Intecsa-Inarsa
Santa Leonor, 32
28037 MADRID - ESPANA
Tél : 0034.91.567.38.00
Fax : 0034.91.567.38.01

CENTRE DE TRAITEMENT MULTIFILIERES DE DECHETS MENAGERS
AVEC VALORISATION ENERGETIQUE
PORT AUTONOME DE MARSEILLE / FOS-SUR-MER

BATIMENT DE MATURATION
ARMATURE DE FONDATIONS (3)

Établi par	Vérifié par	Approuvé par	Date	Objet de la révision
A			14-08-08	Première diffusion
B			23-07-09	Modifications phase II

Ref. Client	I N T E R M A T I O N A L				P G 0 1 0 3 B				Statut
	Entreprise				Maitre d'ouvrage				AVS