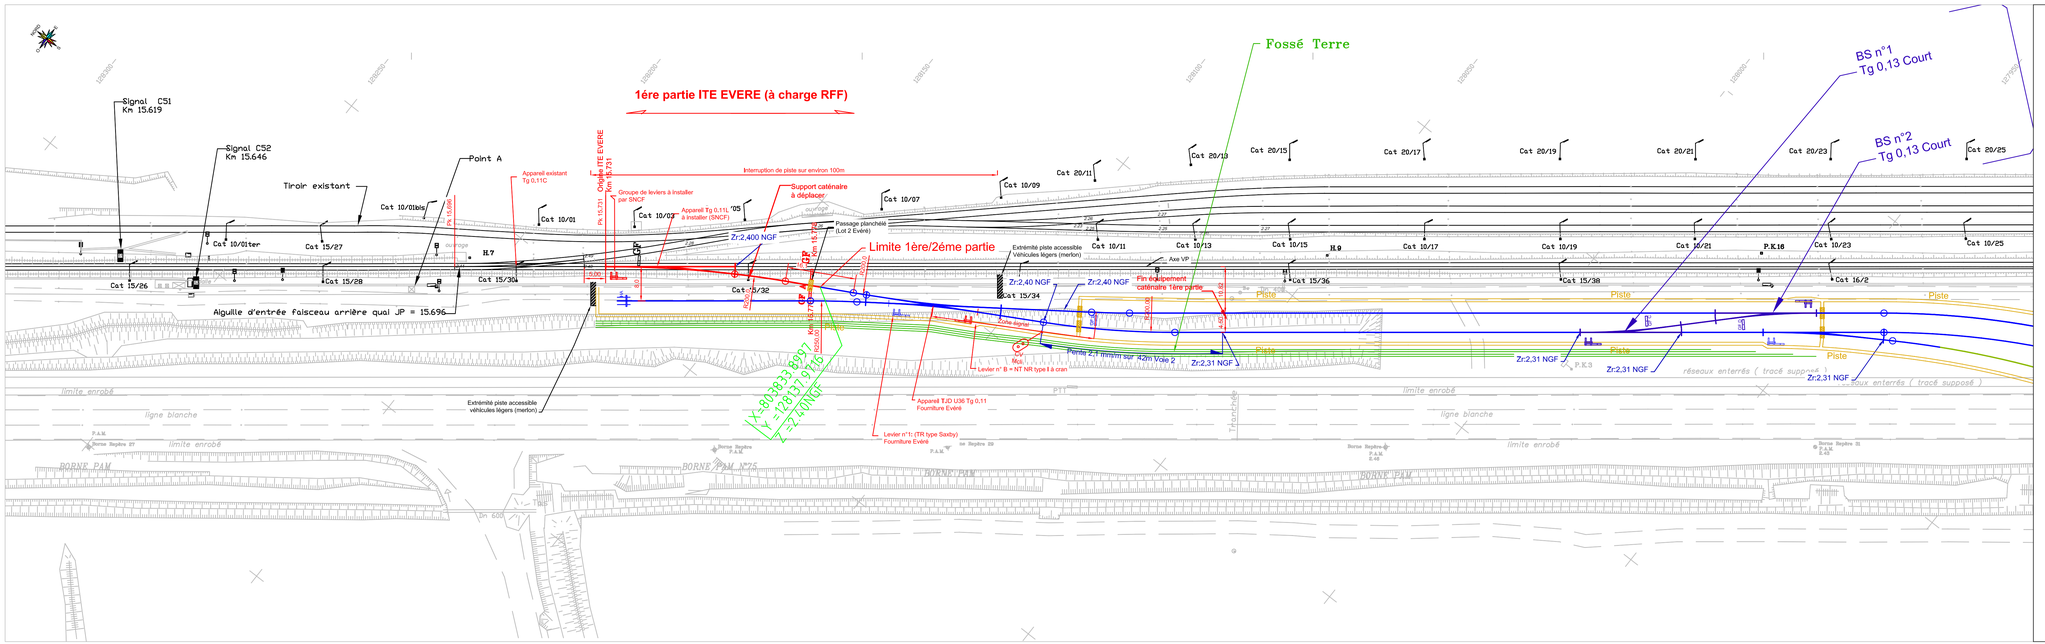

Délégation Régionale Infrastructure
Pôle Régional Ingénierie
BP 22 - 1 boulevard Camille Flammarion
13 234 MARSEILLE cedex 04

PRO/DCE

Ligne de Môle Central Minéralier

GOLFE DE FOS

Création de l'ITE EVERE
Travaux de 1ère partie

Vue d'ensemble

74810

Ind.	Libellé	Date	Établi	Vérifié le :	Chef de Projet :
B	Modif PK de 1ére partie	19/03/08	Ph. PERRIER	P. FLICK	RASSCHAERT
A	Ajout des GF	21/02/08			
/	Première diffusion	15/05/07	Approuvé le : L. RAIMOND		

Version d'AutoCAD :	Coordonnées :	Nivellement :	Format	Echelle
2006	LAMBERT 3	NGF 69		1/500

V58 935 902 15,734 07 051

Indice : B — Feuille : 0