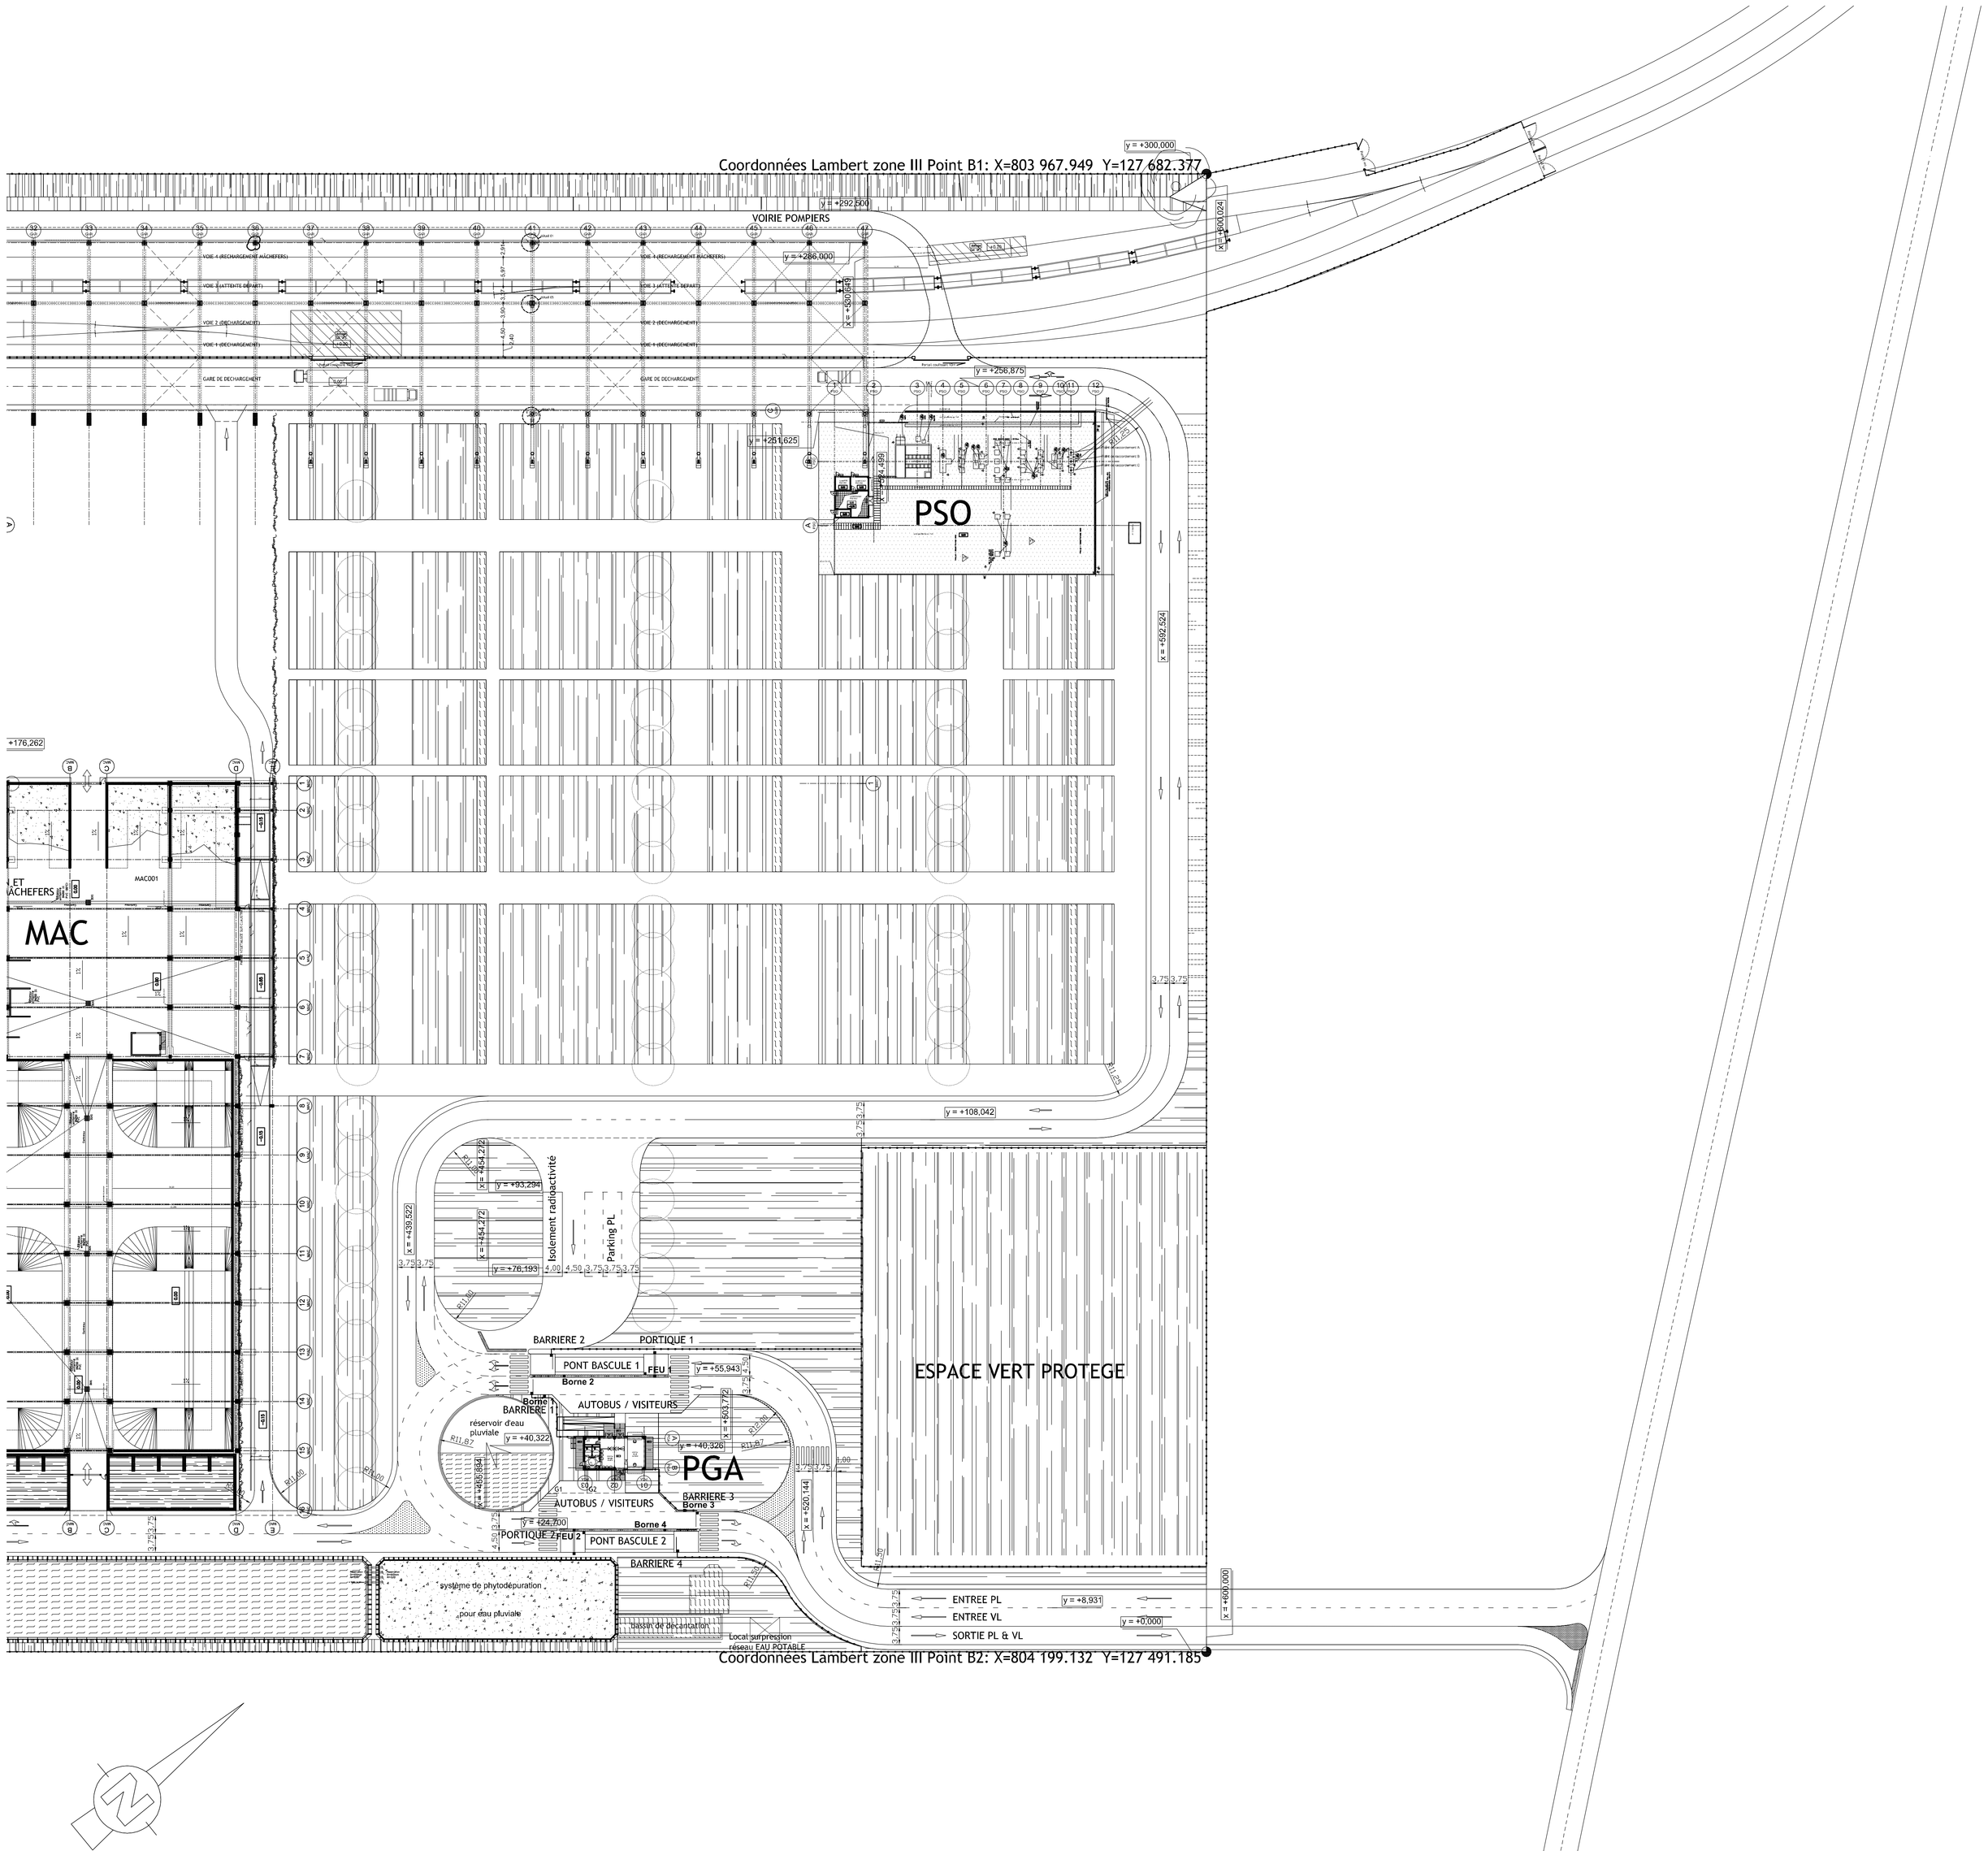


REFERENCES PLANS

| |
|---|
| URB SIT PG 0 806 B |
| URB SIT PG 0 866 A et B |
| URB SIT PG 0 842 A |
| URB SIT CR 0 102 A |
| 071203 VAL FOB 30 |
| STI DO BAB 001 A |
| Europe Environnement IN 1286 |
| Europe Environnement PRO 313 |
| |
| VAU TMB PG 0 003 F |
| VAU TMB PG 0 004 E |
| VAU TMB PG 0 009 A |
| VAU UVO PG 0 210 E |
| VAU PRE PG 0 018 D |
| VAU PRE PG 0 020 C |
| VAU PRE PG 0 021 |
| |
| VAL MET PG 0 107 C |
| VAL BGA PG 0 109 D |
| VAL UVO PG 0 119 B |
| VAL UVO PG 0 003 C |
| VAL MAT PG 0 112 D |

| Ind. | Etabli par | Vérifié par | Approuvé par | Date | Objet de la révision |
|---|---|---|---|---|---|
| 0 | G. NGUYEN | X. COMBE | J R MAZAUD | 25 Juil 2006 | Suite Remise APS Equipement Provisoire |
| A | G. NGUYEN | X. COMBE | | 21 Jan 2007 | |
| B | G. NGUYEN | C. BASSET | | 22 mars 07 | Mise a jour PSO, PGA, STEP et Réservoirs |
| C | JP L | G NGUYEN | | 25 AVR 07 | MAJ BIO, STEP et MAC |
| D | JPL | G. NGUYEN | | 18 JUIN 07 | AER, BIO, STEP et MAC |
| E | P-E LOPEZ | G. NGUYEN | | 25 fev 08 | mise a jour selon liste plans ci-dessus |

Délégant

MARSEILLE PROVENCE METROPOLE
Les Docs Atrium 10.7
10, Place Joliette
13002 MARSEILLE

Assistant Technique du Délégant

CABINET MERLIN
Bureau de Marseille
171, bis chemin de la Madrague
Bâtiment Acropolis
13002 MARSEILLE

Maître d'ouvrage

EveRé
...strielle de Fos sur Mer
...e Minéralier
...aban Sud
...s sur Mer

Assistant Maître d'ouvrage

URBASER ENVIRONNEMENT
Zone Industrielle de Fos sur Mer
Route quai Minéralier
Lieu Dit Caban Sud
13270 Fos sur Mer

Architecte Mandataire

S'pace Architectes Associés
111, Rue Molière
94200 IVRY Sur SEINE
Tél. : 01.45.15.81.21
Fax : 01.45.15.61.11
spacemarseille@blueholding.com

Architecte Associé

Atelier d'Architecture Bruno Miranda
Atelier Architecture Bruno Miranda
11, Avenue de la Capelette
13010 MARSEILLE
Tél. : 04.91.78.84.96
Fax : 04.91.25.67.94
Atelier-miranda@wanadoo.fr

Assistant Technique au Maître d'ouvrage

INGEVALOR
26, Chemin de la Forestière
69130 ECULLY
Tél. : 04.72.18.95.50
Fax : 04.72.18.94.43
ingevalor.ecully@ingevalor.com

Contrôle Technique et Coordination SPS

APAVE
8, Rue JJ Vermazz
ZAC Saumaty-Léon
BP 193
13322 MARSEILLE CEDEX 16
Tél. : 04.96.15.23.59
Fax : 04.96.15.23.96

Bureau d'Etude Génie Civil

BET OTH MEDITERRANEE
117, avenue du Prado
13 295 Marseille Cedex 8
Tél. : 04.91.80.81.00
Fax : 04.91.78.29.61
othmarseille@othmediterrannee.fr

Bureau d'Etude Eau

Ingenieurbüro Kraft
Schmijanstras. 7
12161 BERLIN ALLEMAGNE
Tel.: +49-30-8516616
-85961194
Fax: +49-30-8522395
e-mail: kraft@ib-kraft.de

**CENTRE DE TRAITEMENT MULTIFILIERES DE DECHETS MENAGERS AVEC VALORISATION ENERGETIQUE**
**PORT AUTONOME DE MARSEILLE / FOS-SUR-MER**

# DCE / PLAN GENERAL REZ DE CHAUSSEE 2/2

±0.00 = 2.20NGF

Nom du fichier: SPA_SIT_PG_0_0004 H.dwg
Format: A0 | Echelle: 1/500

| Ind. | Etabli par | Vérifié par | Approuvé par | Date | Objet de la révision |
|---|---|---|---|---|---|
| F | J PL | G. NGUYEN | | 7 AVRIL 08 | PGA, PK, LAG, STE et BIO suivant CRAM |
| G | JPL | G. NGUYEN | | 15 OCT 08 | PGA, LAG, accès piétons |
| H | JPL | G. NGUYEN | | 10 DEC 08 | PGA, PAS, MAC, STE et UTI |

Réf. Client: S P A (Emetteur) | S I T (Ouvrage ou opération d'ingénierie) | P G (Nature du document) | 0 (Eval.) | 0 0 4 (Numéro ordinal) | H (Rév.)

Statut: **AVS**