



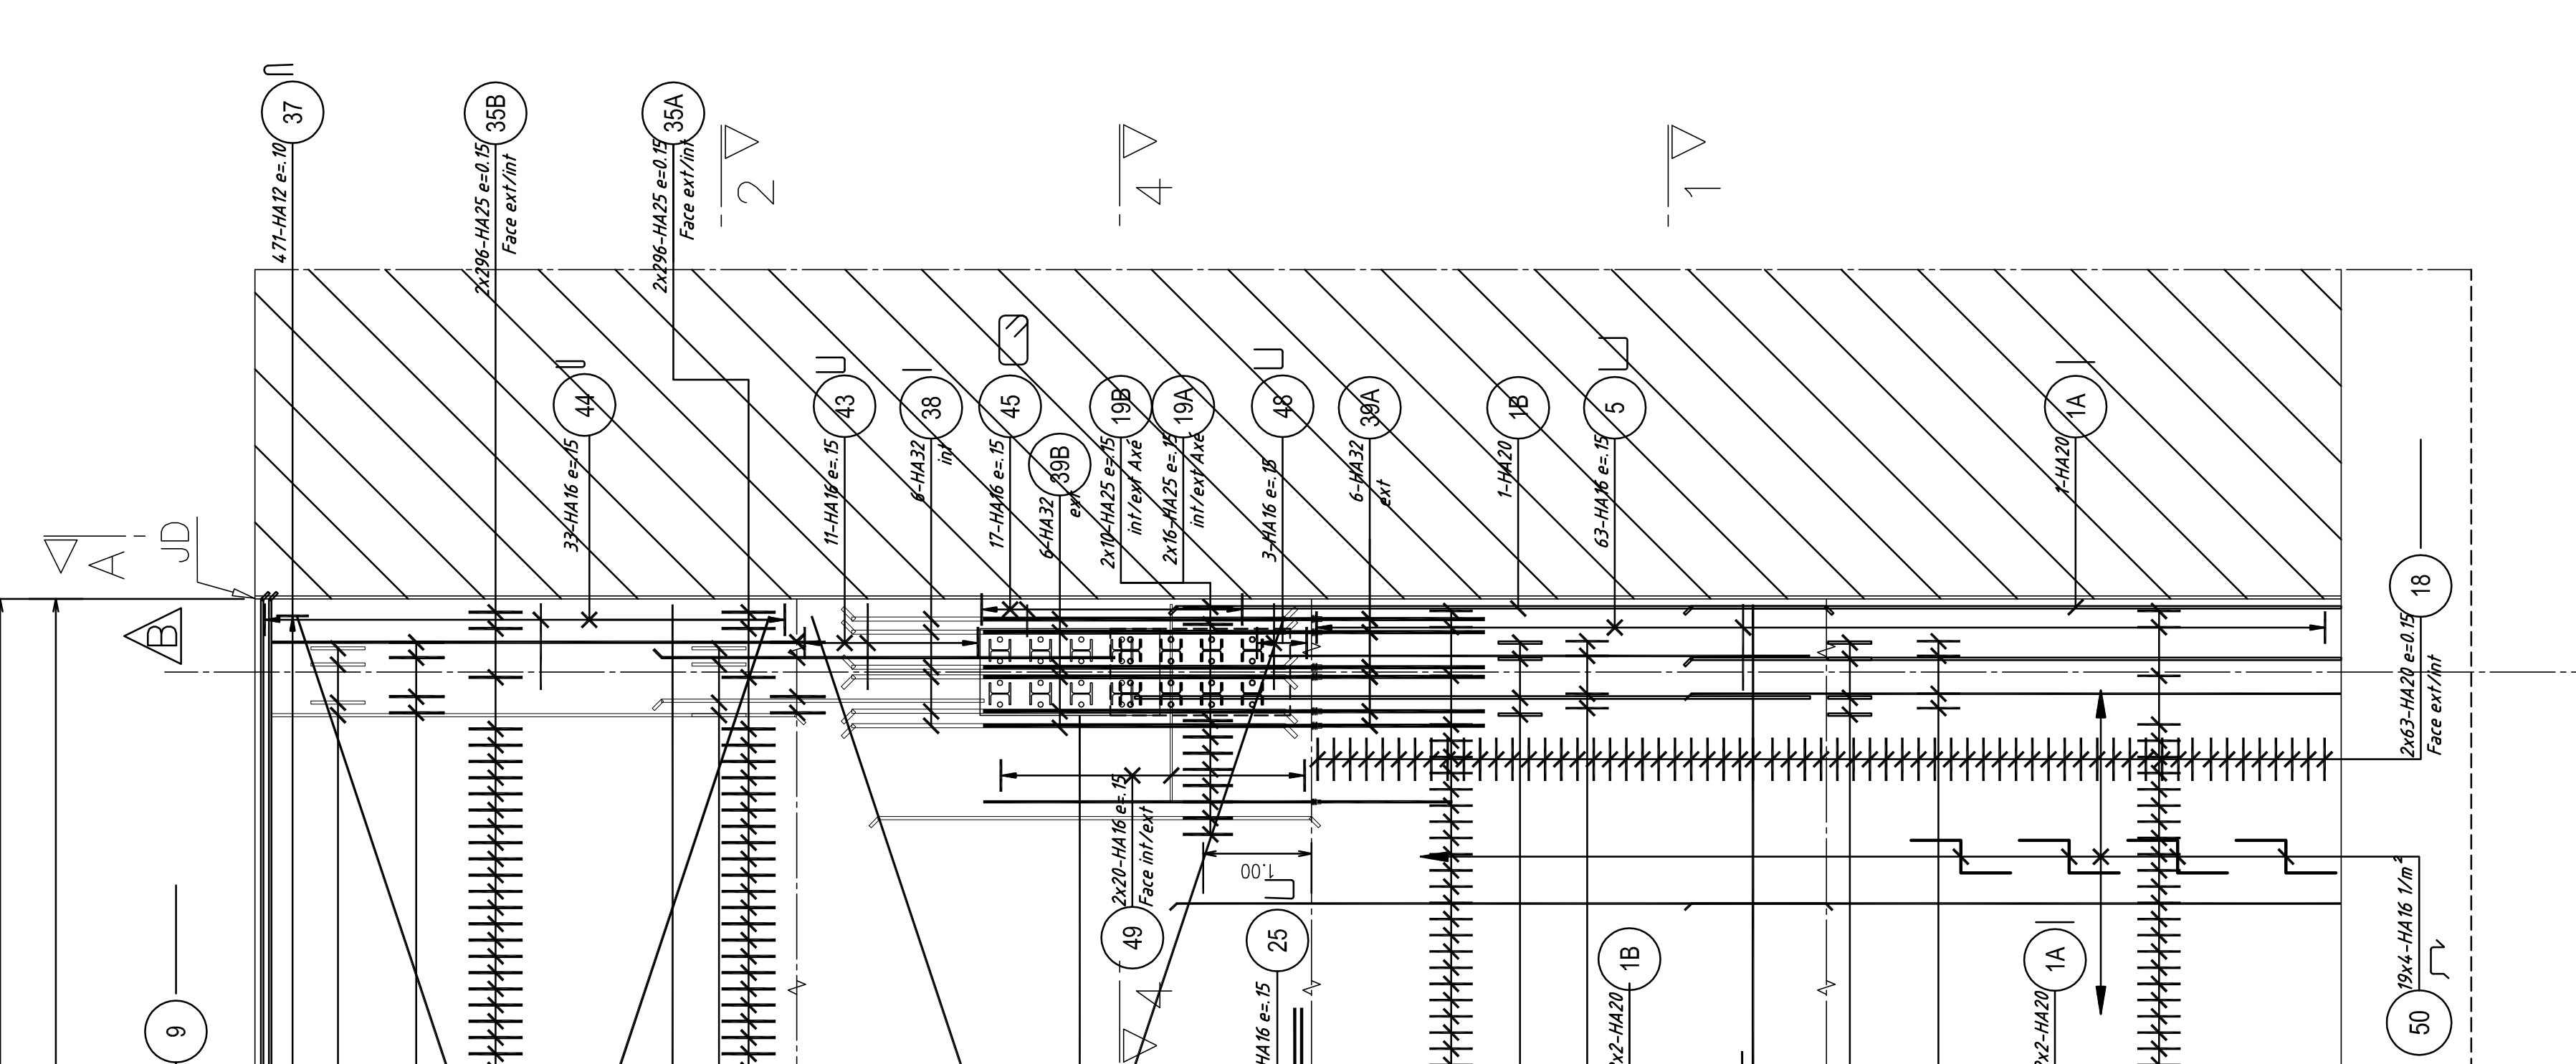

Ech:

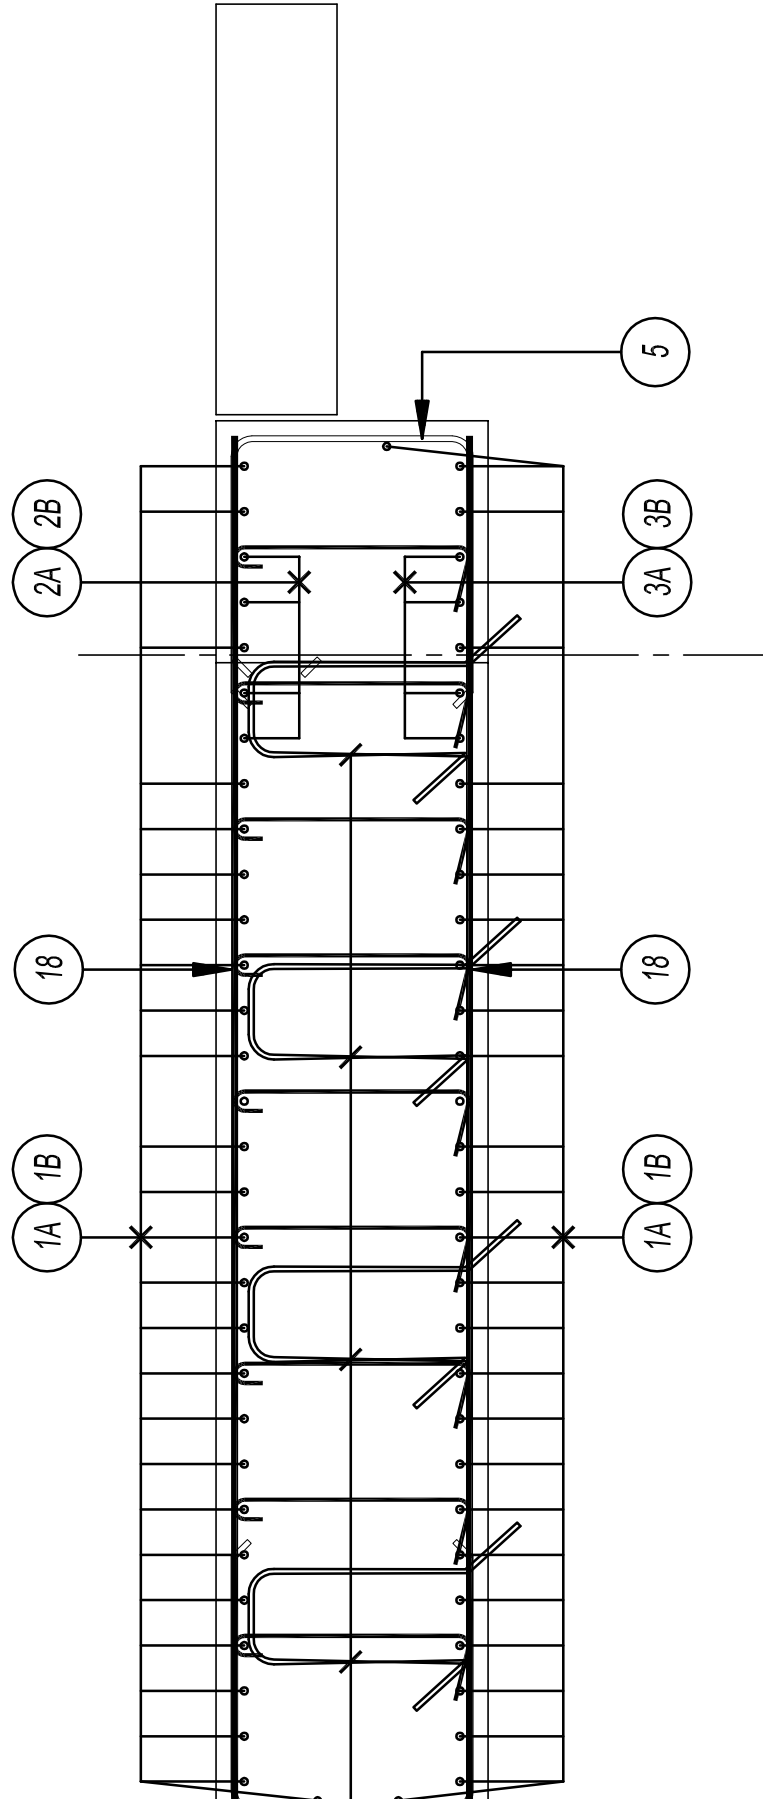



PROTECTIONS SUIVANT LE P.A.Q.

NOTA :

- COUPES ET NOMENCLATURE VOIR CMS PRE PG 0 256
- COFFRAGE OTH GAR PG 106
- FERRAILLAGE OTH PRE PG 3
- FERRAILLAGE OTH PRE PG 3

+Fox OTH du 31/10
+Corrueil OTH au 16/11

- Bât classe : C
- Zone : Ib
- Sol type : S2/S3
- Spectre du site établi par
- * Béton C 30 /37
- * Acier FeE 500
- * Enrobage 5 cm
- * Fissuration préjudiciable

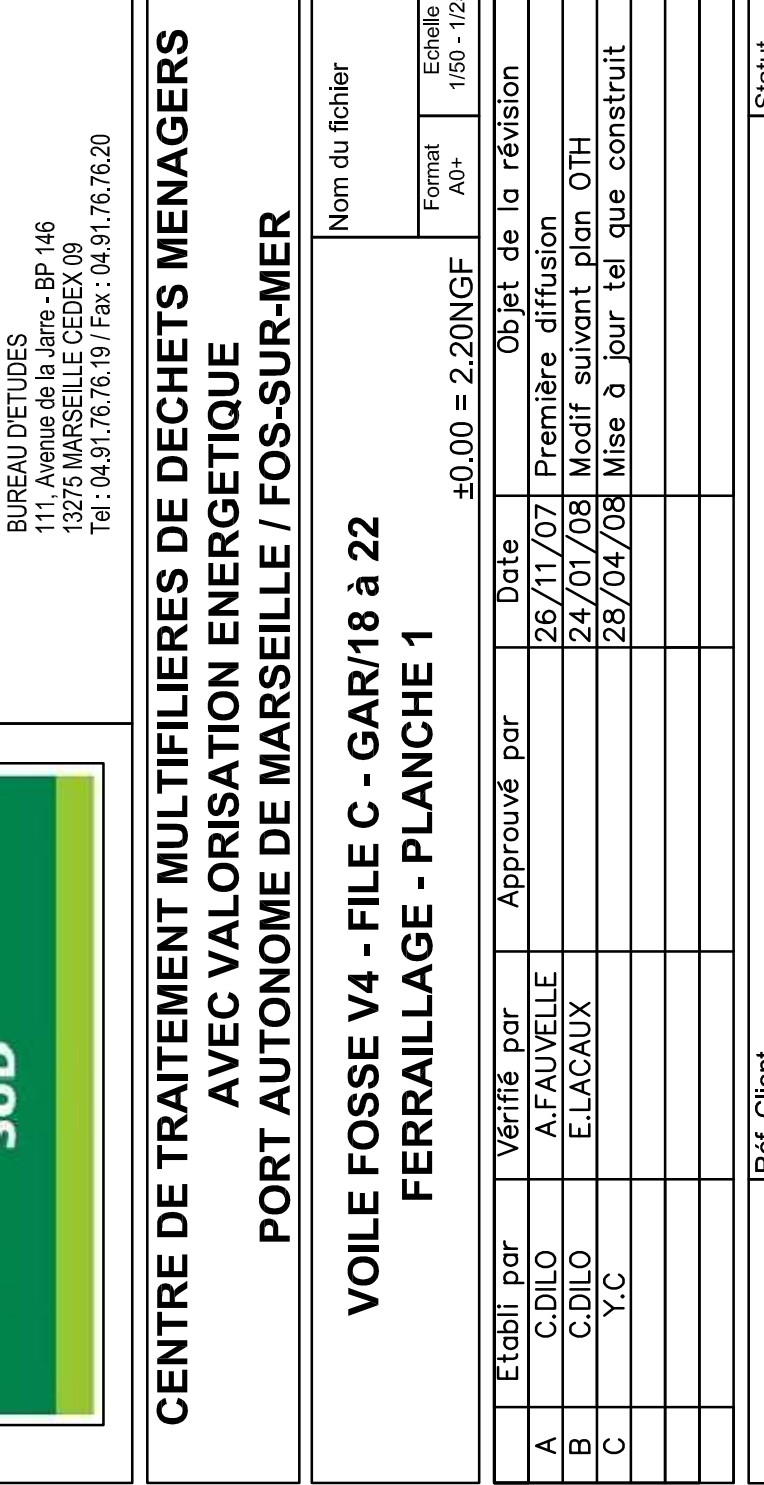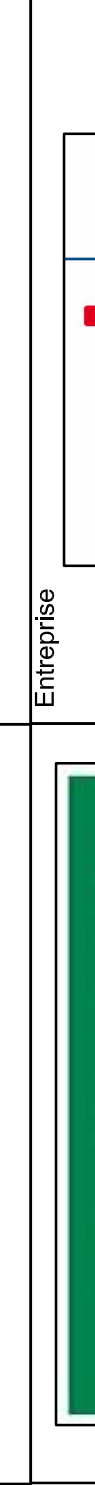

Ref. Client												Statut
C	M	S	P	R	E	P	G	0	2	5	5	C
Entrepreneur			Compte de dépenses			Compte de revenus			Date		Nominé d'office	
												Site