

Délégant	Assistent Technique
 MARSEILLE PROVENCE METROPOLE Les Ducs Arlun 10.7 10. Place Joliette 13002 MARSEILLE	 CABINET MERLIN Bureau de Marseille 171, bis chemin de la Madrague Bâtiment Acropolis 13002 MARSEILLE

Maitre d'ouvrage délégataire	Assistent Maître d'ouvrage
 EVERE Bureau de Marseille 1300, avenue Albert Einstein 34935 MONTPELLIER CEDEX 09 France	 URBASER ENVIRONNEMENT Bureau de Marseille 171, bis chemin de la Madrague Bâtiment Acropolis 13002 MARSEILLE

Architecte Mandataire	Architecte Associé
 Space Architectes Associées 111, Rue Molière 94200 IVRY Sur SEINE Tél. : 01.45.15.81.21 Fax : 01.45.15.61.11 spacemarseille@blueholding.com	 Atelier H Architecture Bruno Miranda architecte D.P.L.G. – urbaniste D.L.A.R. Atelier Architecture Bruno Miranda 11, Avenue de la Capetelette 13010 MARSEILLE Tél. : 04.91.78.84.96 Fax : 04.91.25.67.94 Atelier-hmiranda@wanadoo.fr
Assistant Technique au Maître d'Ouvrage	Contrôle Technique et Coordination SPS
 INGEVALOR 26, Chemin de la Forestière 69130 ECULLY Tél. : 04.72.18.95.50 Fax : 04.72.18.94.43 ingevalor.ecully@ingevalor.com	 APAVE 8, Rue JJ Vermazz ZAC Saumaty-Léon BP 193 13322 MARSEILLE CEDEX 16 Tél. : 04.96.15.23.59 Fax : 04.96.15.23.96
Entreprise	

 URBASER ENVIRONNEMENT Bureau de Marseille 171, bis chemin de la Madrague Bâtiment Acropolis 13002 MARSEILLE
--

CENTRE DE TRAITEMENT MULTIFILIERES DE DECHETS MENAGERS AVEC VALORISATION ENERGETIQUE PORT AUTONOME DE MARSEILLE / FOS-SUR-MER
--

CORBEAUX BETON FILES C GAR - 23, 24, 26, 27, 29, 30 GAR FERRAILLAGE ±0.00 = 2.20NGF		Nom du fichier	
Format A3	Echelle 1/20		

	Etabli par	Vérifié par	Approuvé par	Date	Objet de la révision	
A	J. SAUT			31/07/08	Première diffusion	
B	J. SAUT			01/09/08	Maj. suivant obs. du 01/09/08	

Réf. Client												Statut
S	A	M	G	A	R	P	G	0	3	4	1	
Emetteur			Ouvrage du domaine d'application			Nature du document		Etat	Numéro chrono		Rév.	AVS


Hypothèses :

- Bât classe : C
- Zone : Ib
- Sol type : S2/S3
- Spectre du site établi par GEOTER Août 2006
- * Béton C 30 /37
- * Acier FeE 500
- * Enrobage 7cm semelles et 5cm courant
- * Fissuration préjudicible

NOTA :
PREVOIR POUR LES ATTENTES DES PROTECTIONS SUIVANT LE P.A.Q


ELEVATION TYPE

ECHELLE = 1/20
Nbr=6

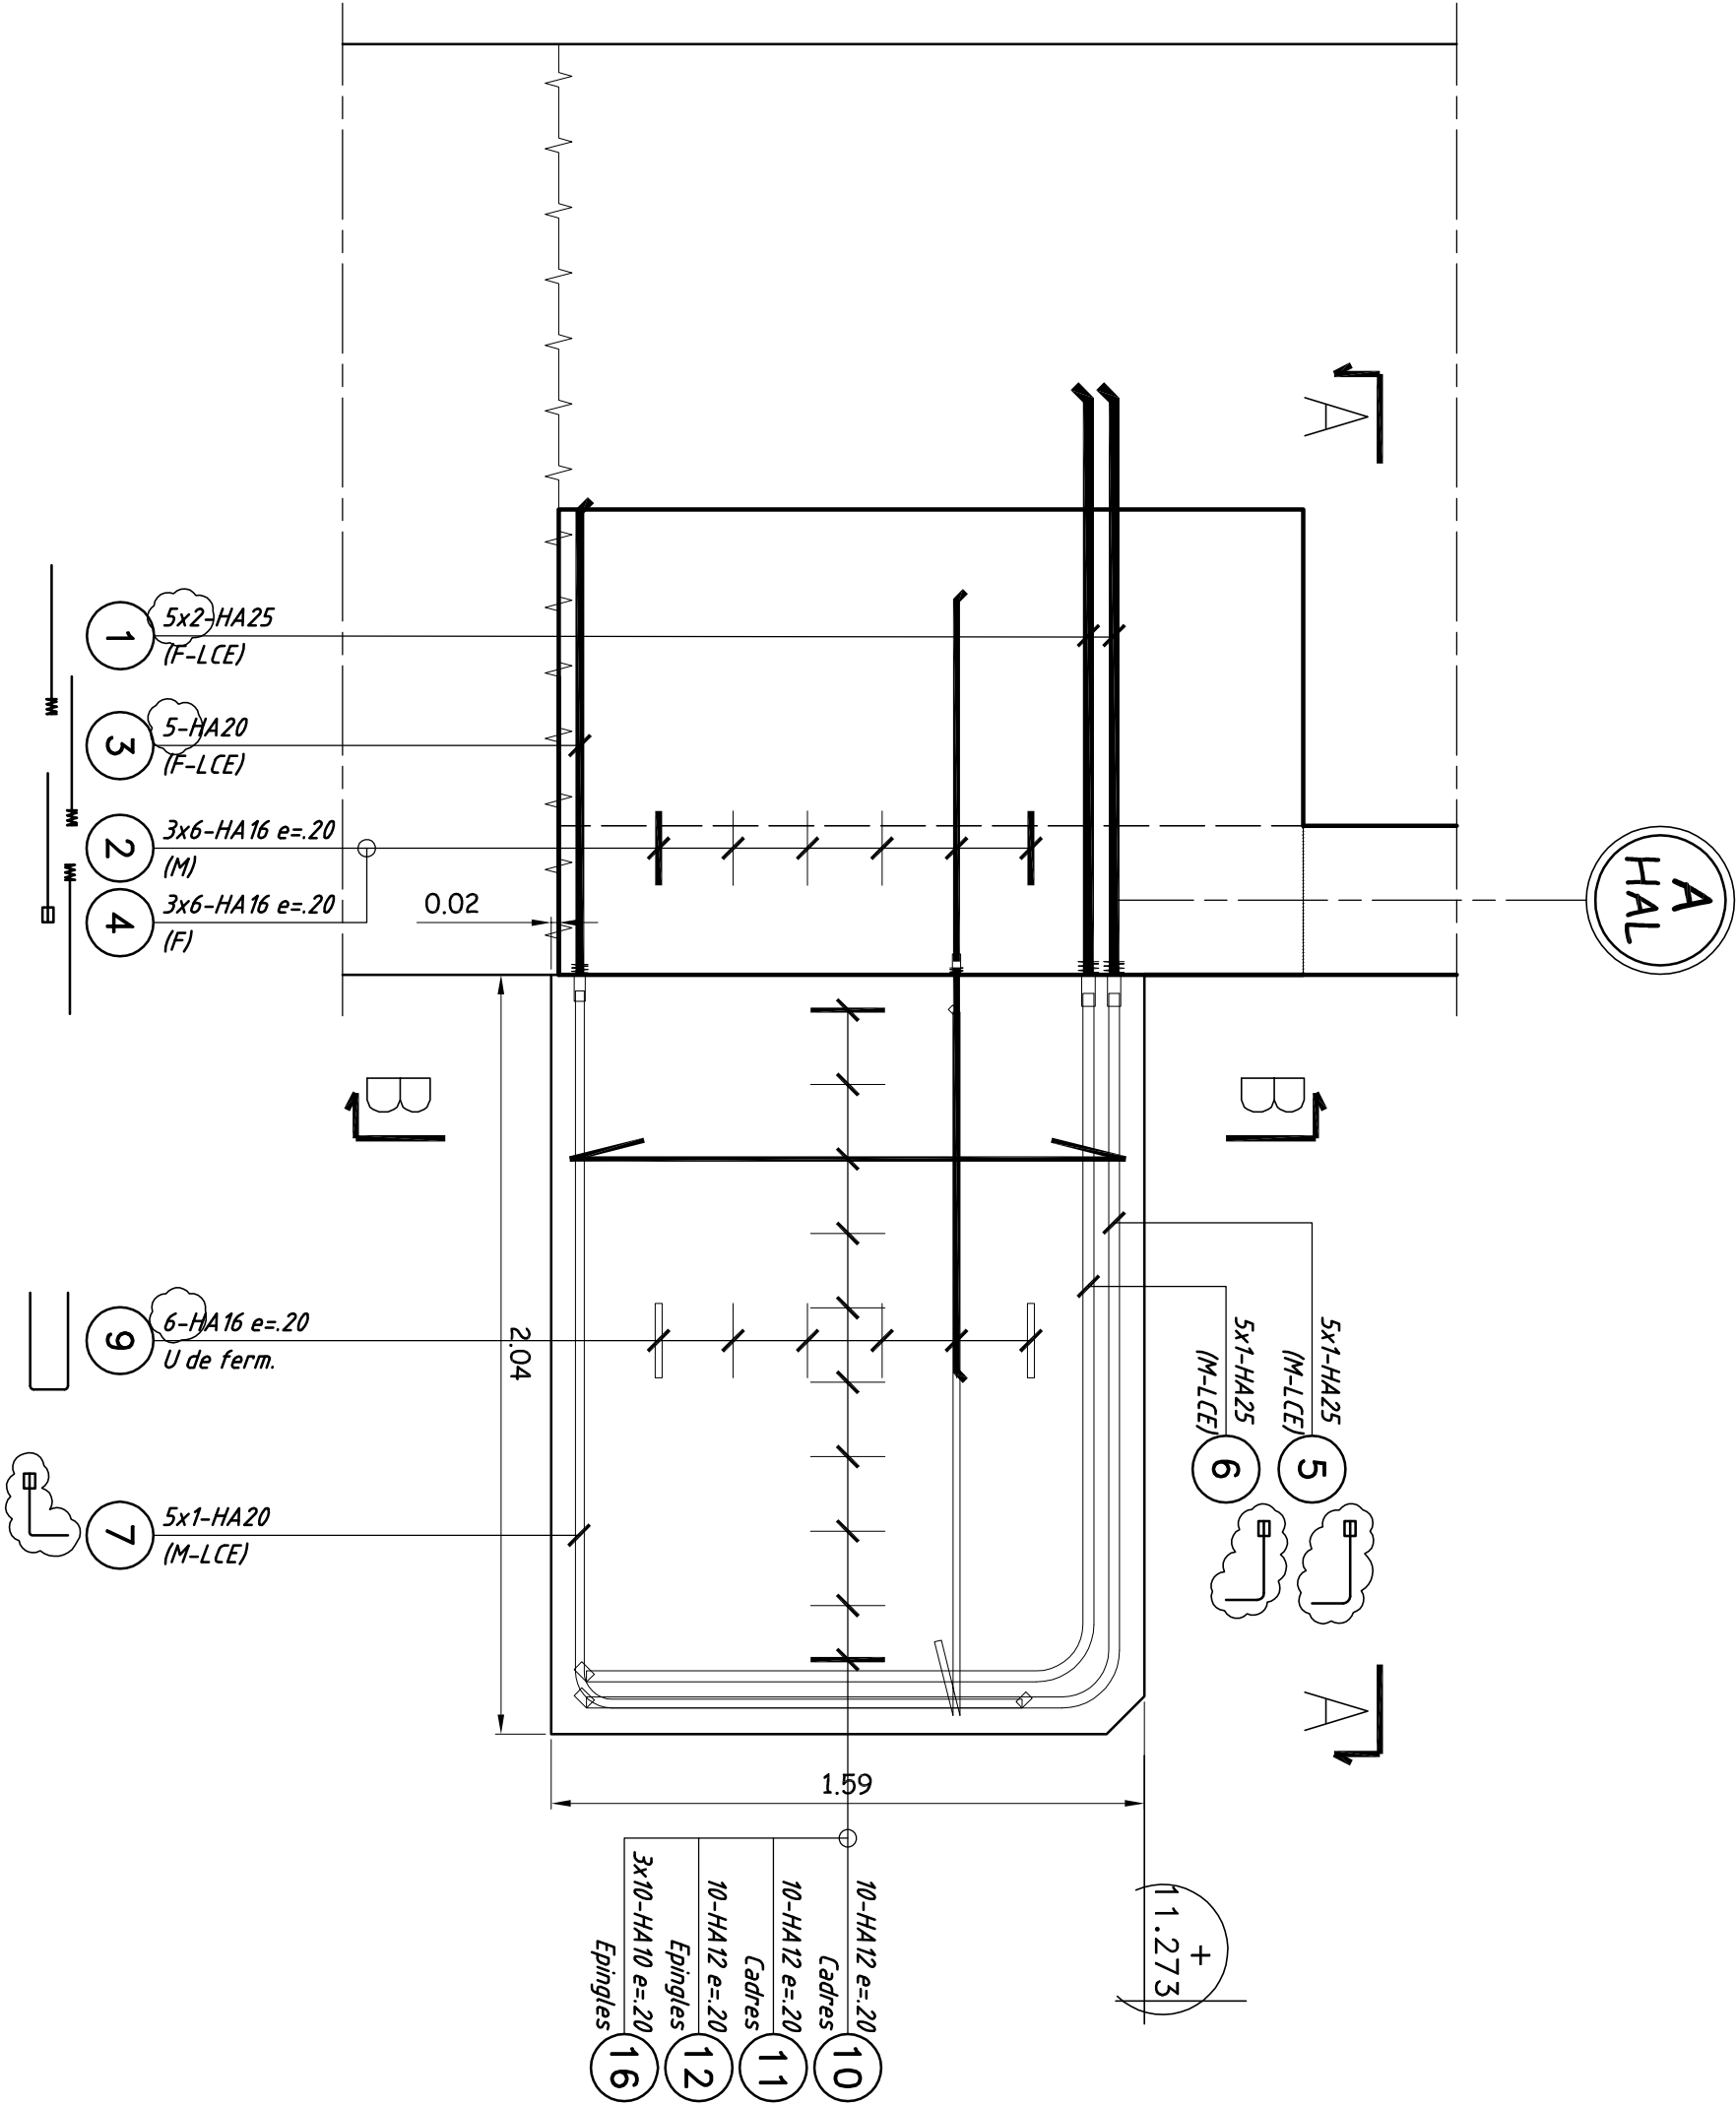

COUPE B-B

ECHELLE = 1/20

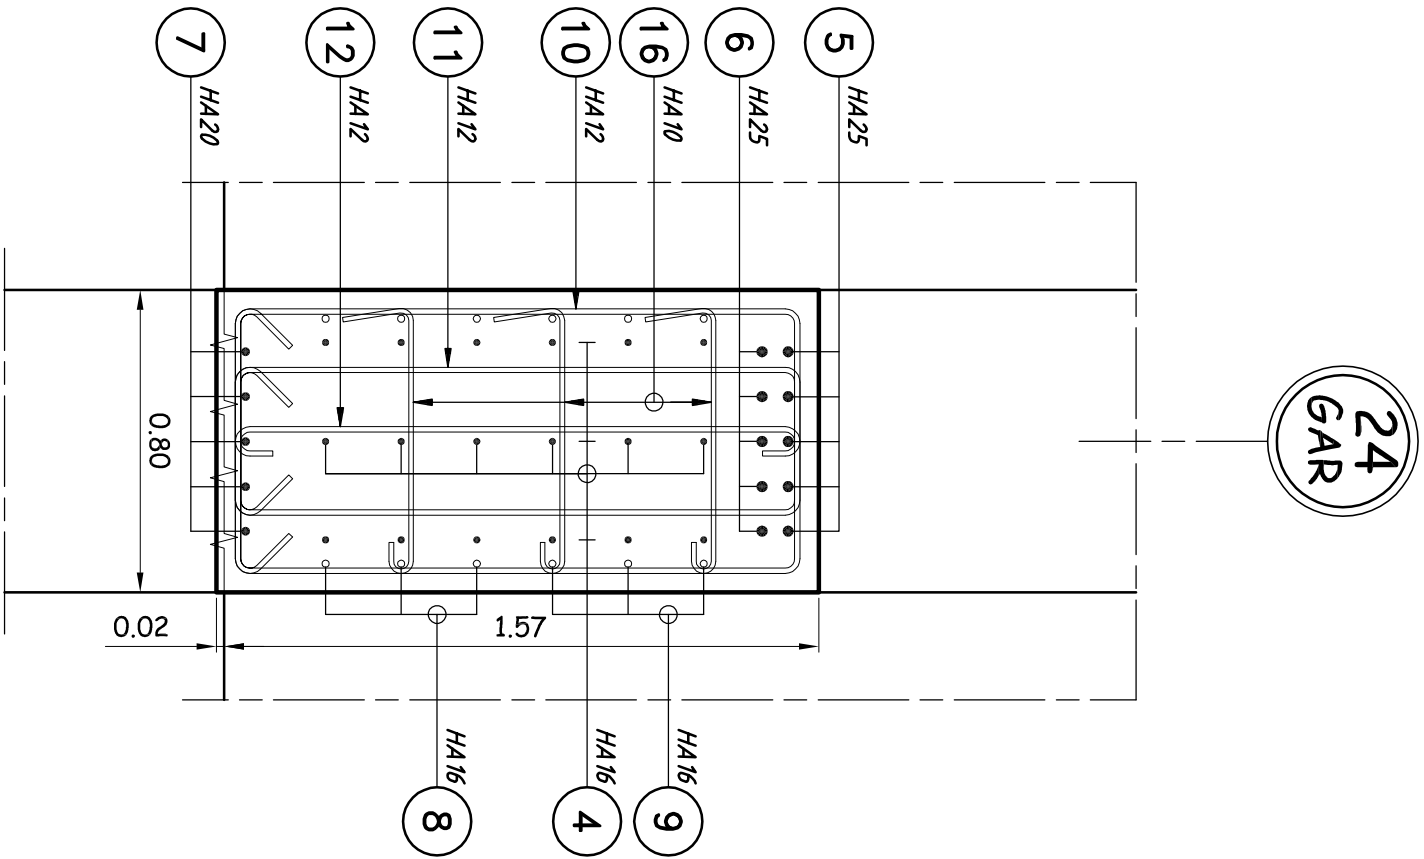

COUPE A-A

ECHELLE = 1/20

