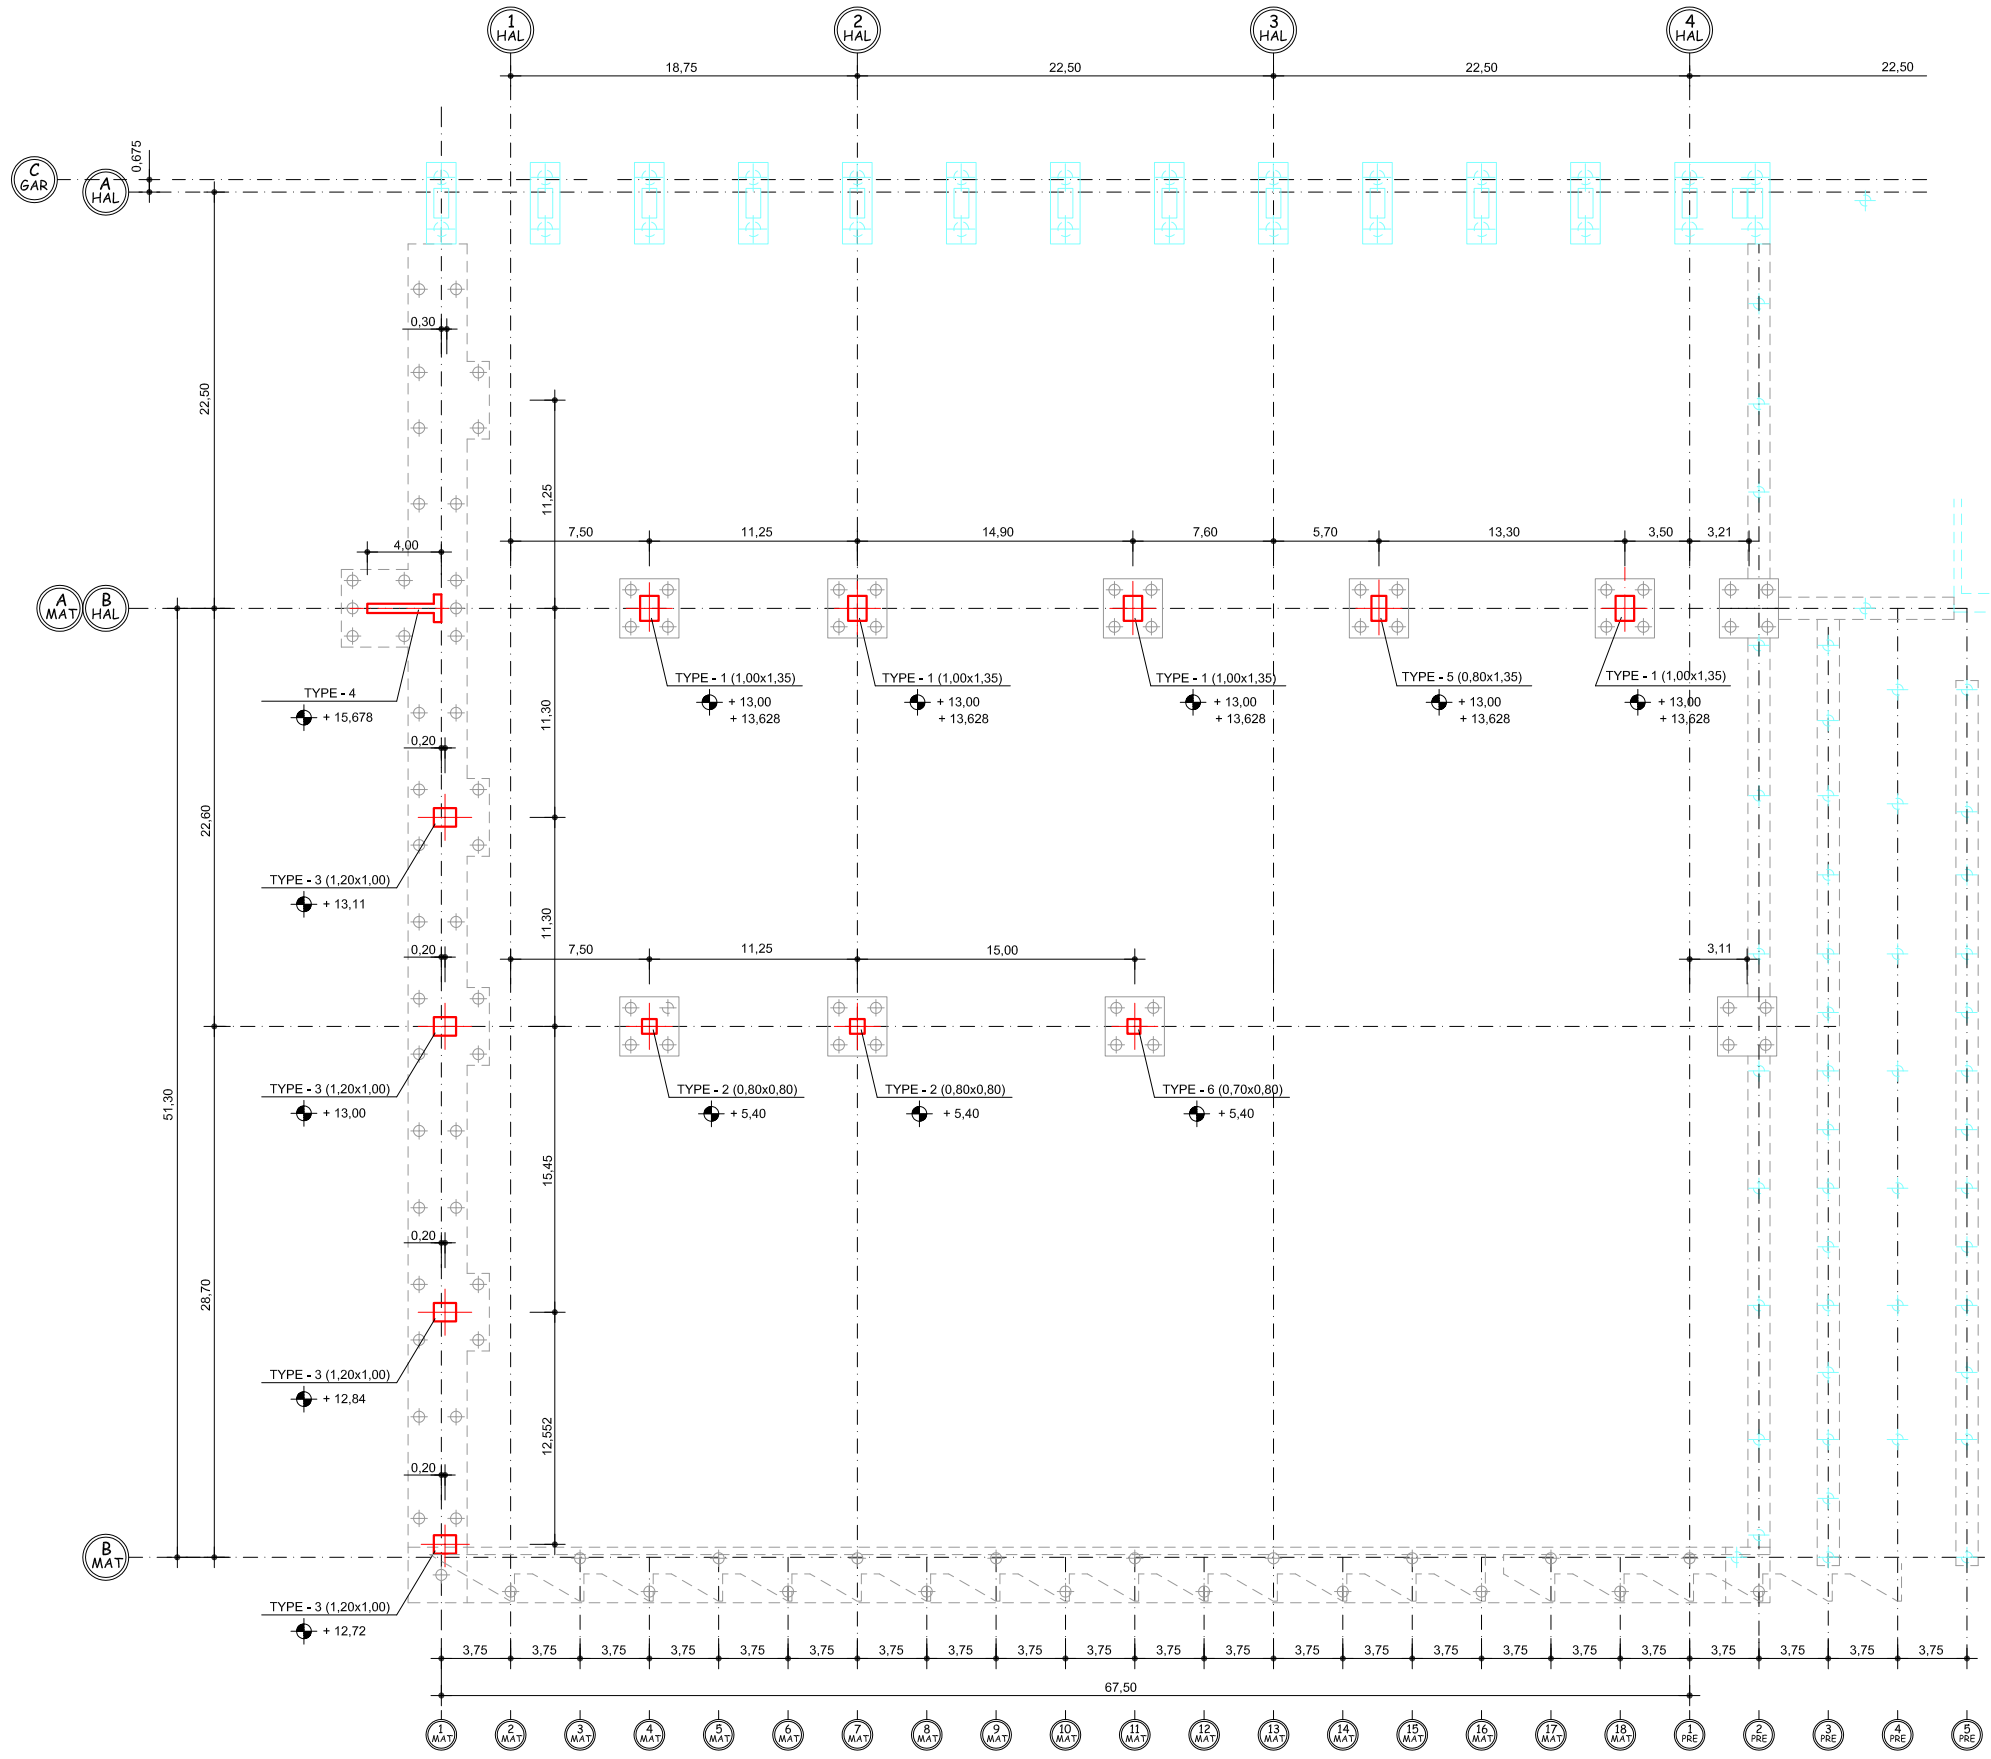

PLAN DE POTEAUX

ECHELLE 1:200

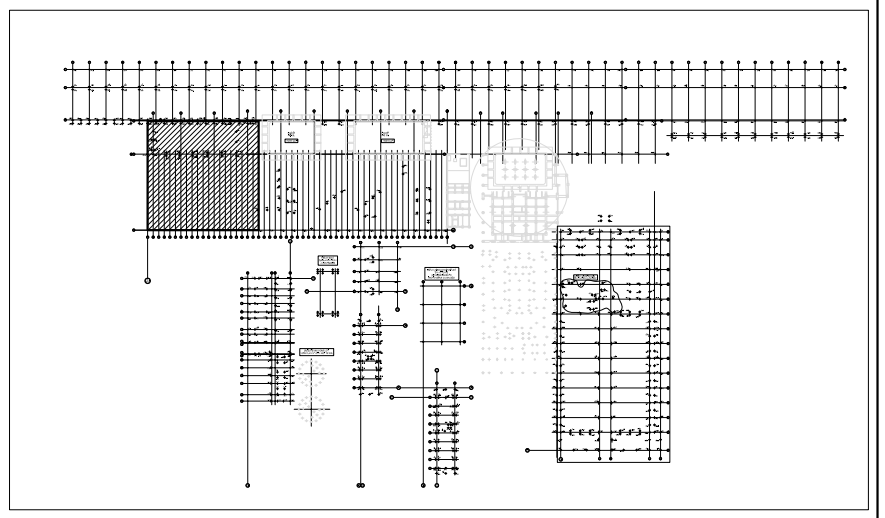

Délégant	Assistant Technique
MARSEILLE PROVENCE METROPOLE Les Docs Atrium 10.7 10, Place Joliette 13002 MARSEILLE	CABINET MERLIN Bureau de Marseille 171, bls chemin de la Madrague Bâtiment Acropolis 13002 MARSEILLE
Maître d'ouvrage délégataire	**Assistant Maître d'ouvrage**
EVERE Bureau de Marseille 1300, avenue Albert Einstein 34935 MONTPELLIER CEDEX 09 France	URBASER ENVIRONNEMENT Bureau de Marseille 171, bls chemin de la Madrague Bâtiment Acropolis 13002 MARSEILLE
Architecte Mandataire	**Architecte Associé**
S'pace Architectes Associés 111, Rue Molière 94200 IVRY Sur SEINE Tél. : 01.45.15.81.21 Fax : 01.45.15.61.11 spacemarseille@blueholding.com	Atelier Architecture Bruno Miranda 11, Avenue de la Capelette 13010 MARSEILLE Tél. : 04.91.78.84.96 Fax : 04.91.25.67.94 Atelier-miranda@wanadoo.fr
Maître d'oeuvre Exécution	**Contrôle Technique et Coordination SPS**
INGEVALOR 26, Chemin de la Forestière 69130 ECULLY Tél. : 04.72.18.95.50 Fax : 04.72.18.94.43 ingevalor.ecully@ingevalor.com	APAVE 8, Rue JJ Vermazz ZAC Saumaty-Léon BP 193 13322 MARSEILLE CEDEX 16 Tél. : 04.96.15.23.59 Fax : 04.96.15.23.96
INTECSA-INARSA, S.A. Santa Leonor, 32 28037 MADRID - ESPAÑA Tel.: 0034.91.567.38.00 Fax: 0034.915.67.38.01	

CENTRE DE TRAITEMENT MULTIFILIERES DE DECHETS MENAGERS AVEC VALORISATION ENERGETIQUE
PORT AUTONOME DE MARSEILLE / FOS-SUR-MER

BATIMENT DE MATURATION

PLAN DE POTEAUX

±0.00 = 2.20NGF

Nom du fichier

Format	Echelle
A1	1/200

	Etabli par	Vérifié par	Approuvé par	Date	Objet de la révision
A				14-08-08	Premiere diffusion
B				08-10-08	Cote et coupe poteaux
C				14-01-09	Mise à jour

Réf. Client

INT	MAT	PG	0	004	C
Emetteur	Ouvrage du domaine d'application	Nature du document	Etat	Numéro chrono	Rév.

Statut: **AVS**