



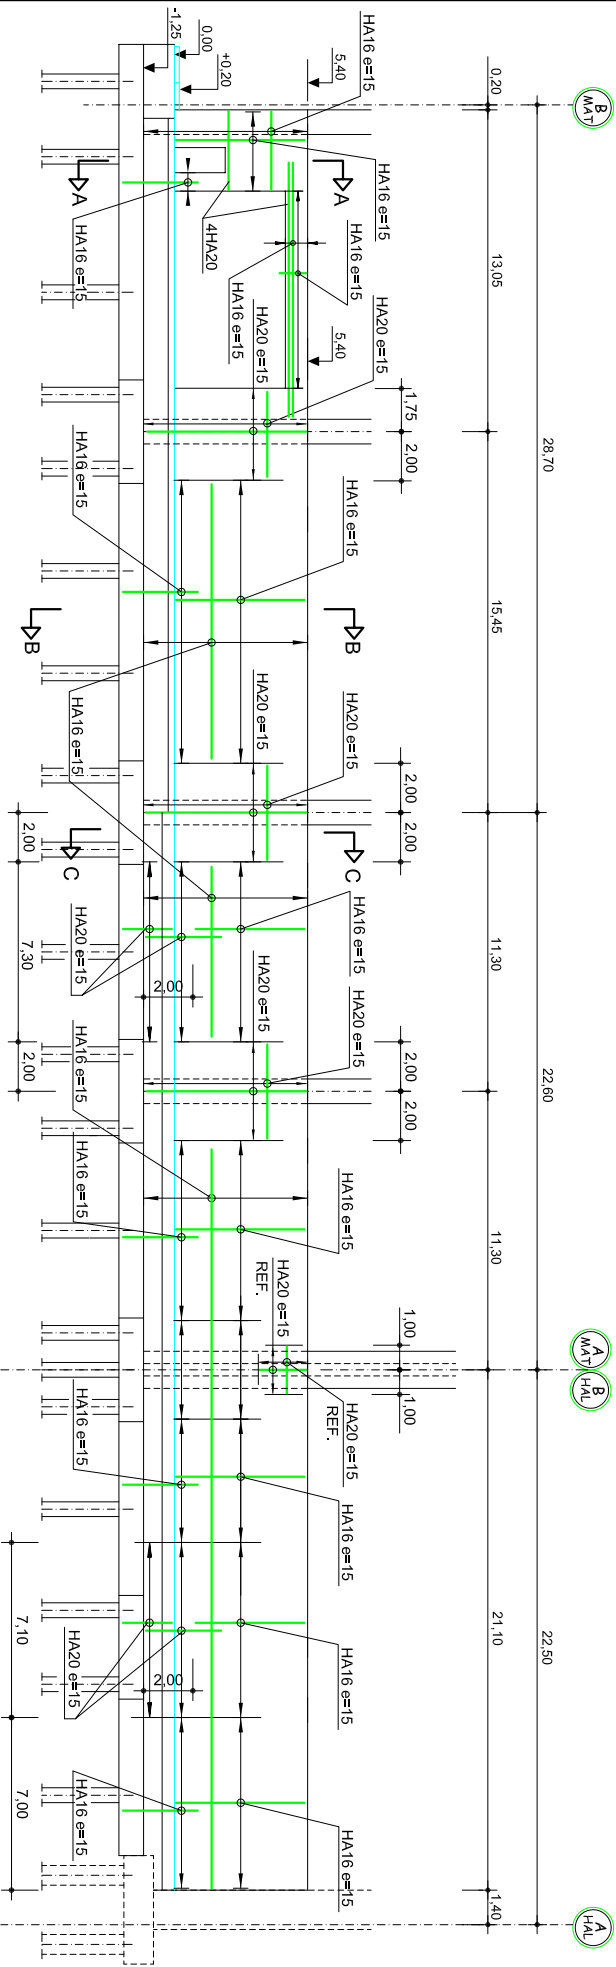


COUPÉ MUR ALIGNEMENT 1 - MAT
Echelle 1:150

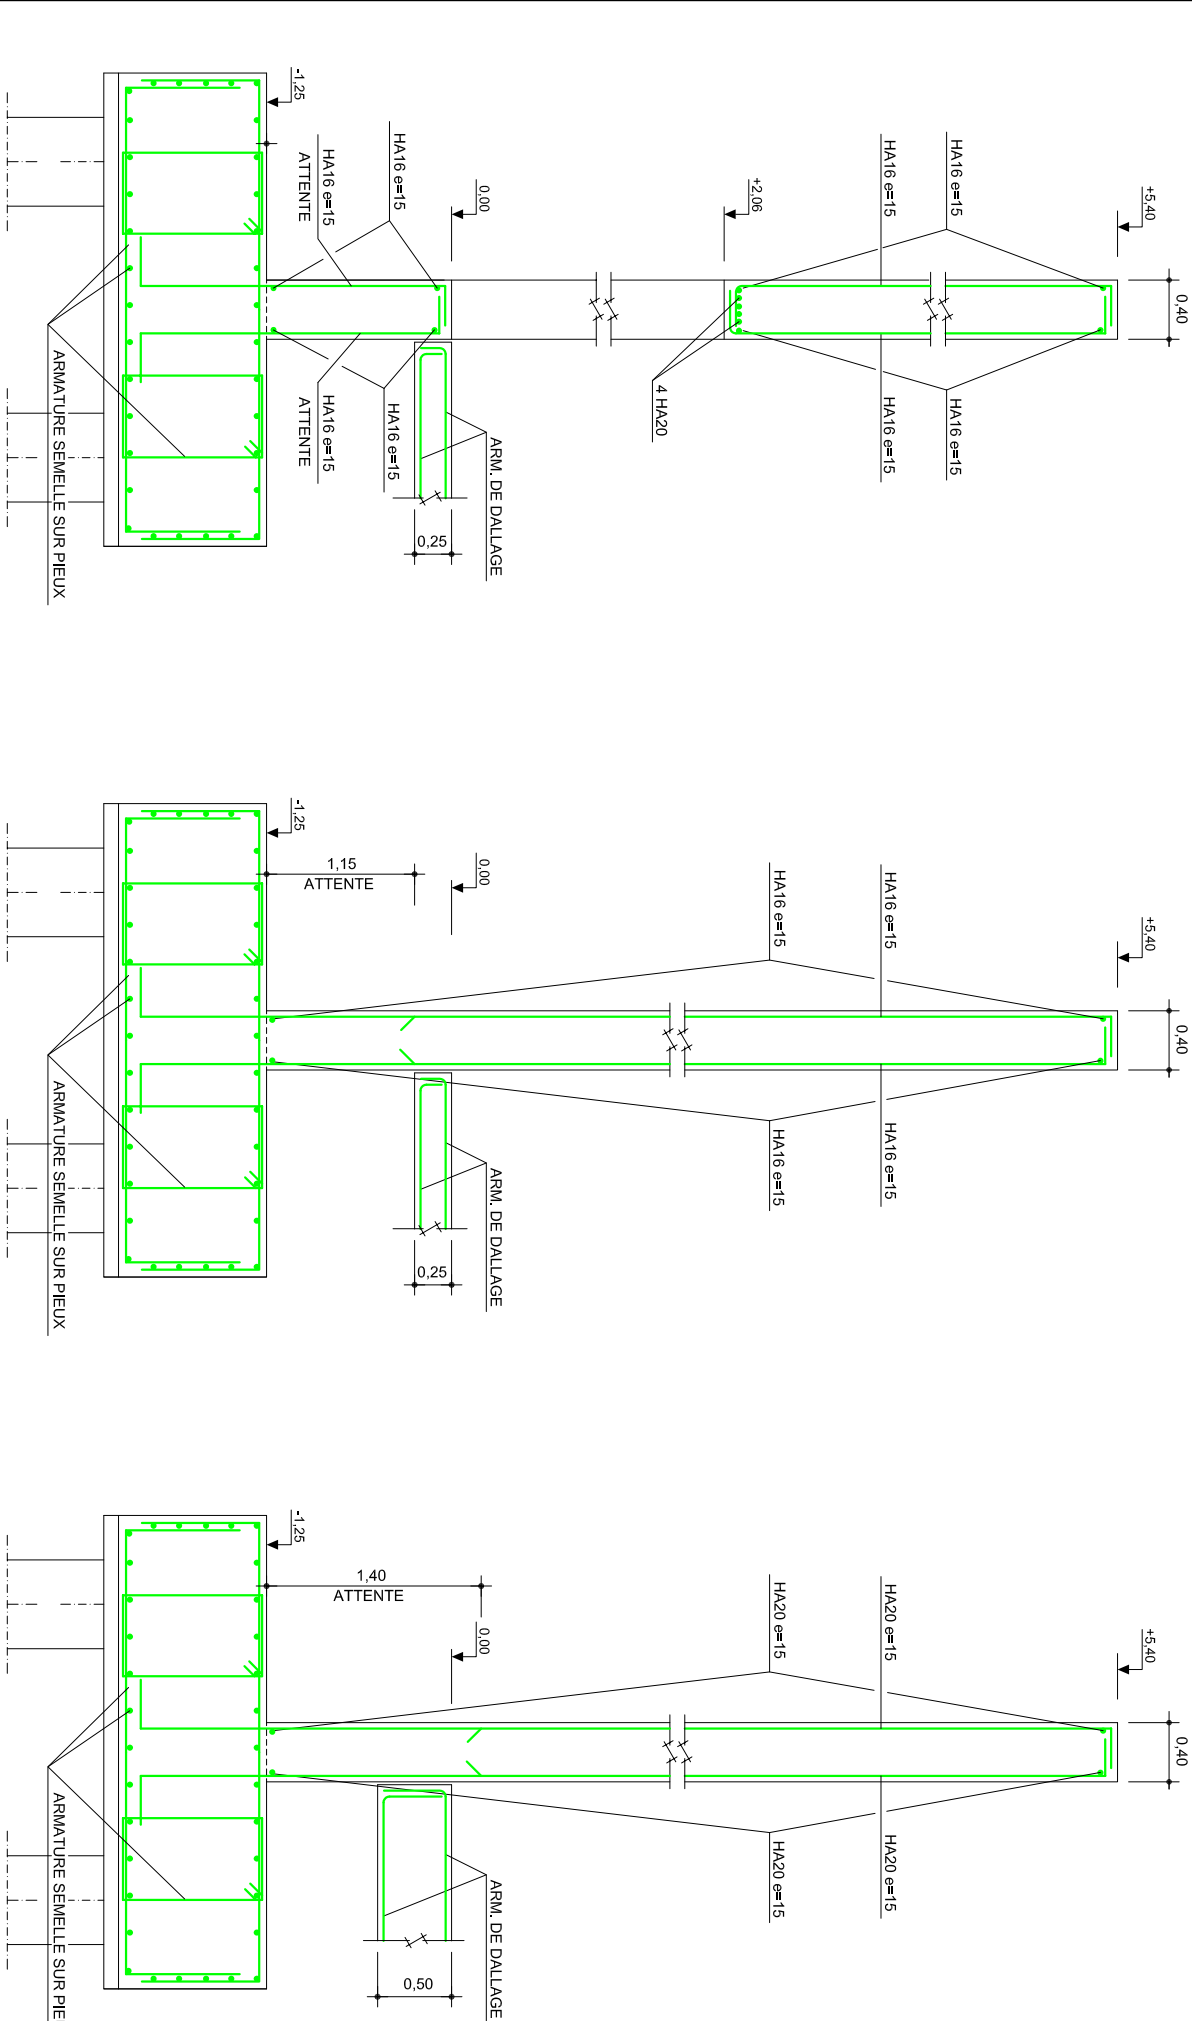

COUPÉ A-A
Echelle 1:25


COUPÉ B-B
Echelle 1:25

COUPÉ C-C
Echelle 1:25

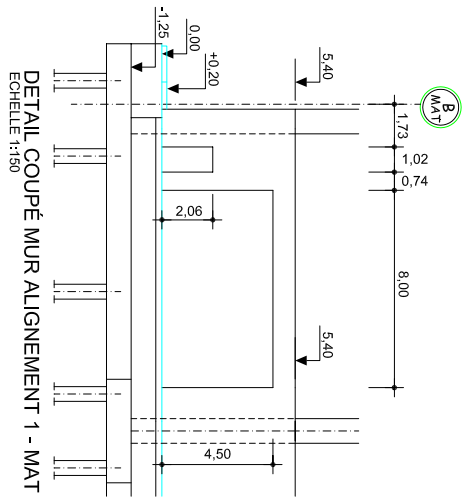

DETAIL COUPÉ MUR ALIGNEMENT 1 - MAT
Echelle 1:150

- NOTA:
- 1.- BETON C 30/37
 - 2.- ACIER FeE 500
 - 3.- ENROBAGE 5cm.
 - 4.- FISSURATION TRÈS PRÉJUDICABLE

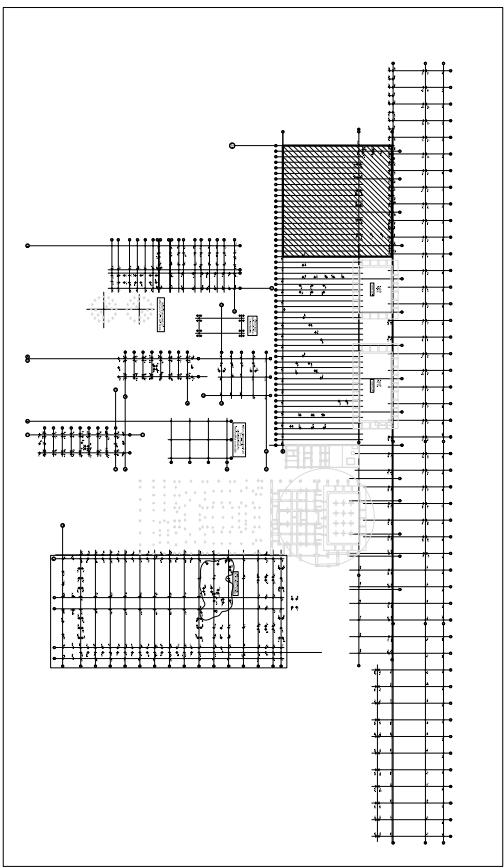

 MARSEILLE PROVENCE METROPOLE Les Docks Artium 10,7 10, Place Joliette 13002 MARSEILLE		 CABINET MERLIN Bureau de Marseille 171, bis chemin de la Madrague Bâtiment Acropolis 13002 MARSEILLE					
Maitre d'ouvrage délégué EVERE Bureau de Marseille 1300, avenue Albert Einstein 34935 MONTPELLIER CEDEX 09 France		Assistan Maitre d'ouvrage URBASER ENVIRONNEMENT Bureau de Marseille 171, bis chemin de la Madrague Bâtiment Acropolis 13002 MARSEILLE					
Architecte Mandataire  Space Architectes Associés 111, Rue Mélière 94200 IVRY SUR SEINE Tél. : 01.45.15.81.21 Fax : 01.45.15.61.11 space@marseille@cheholding.com		Architecte Associé  Atelier Architecture Bruno Miranda 11, Avenue de la Capelière 13010 MARSEILLE Tél. : 04.91.78.84.96 Fax : 04.91.25.67.94 Atelier-miranda@wanadoo.fr					
Maitre d'oeuvre Execution  INGEVALOR 26, Chemin de la Forêt 69130 ECULLY Tél. : 04.72.18.95.50 Fax : 04.72.18.94.43 ingevalor.ecully@ingevalor.com		Comité Technique et Coordination SPS  APAVE 8, Rue JJ Vermezz ZAC Saumay-Léon BP 193 13322 MARSEILLE CEDEX 16 Tél. : 04.96.15.23.59 Fax : 04.96.15.23.56					
 INTECSAMRSA S.A. Santa Leonor, 32 28037 MADRID - ESPANA Tél. : 0034.91.567.383.00 Fax : 0034.91.567.383.01							
CENTRE DE TRAITEMENT MULTILIERES DE DECHETS MENAGERS AVEC VALORISATION ENERGETIQUE PORT AUTONOME DE MARSEILLE / FOS-SUR-MER							
BATIMENT DE MATURATION COUPÉ D'ARMATURES MURS (1)				Nom du fichier Format A1 Ensemble 1/150			
Étudié par				Approuvé par			
Date				Objet de la révision			
14/08/08				Première diffusion			
10/10/08				Révision générale			
27/10/08				Mise à jour			
14/01/09				Mise à jour			
Ref. Client							
INT T		MA T		P G			
0		0 0 1 5		D			
Statut							
AVS							