


NOTA:

1.- BÉTON C 30/37

2.-ACIER Fee 500


3.-ENROBAGE 5cm.

4.- FISSURATION TRÈS PRÉJUDICIABLE

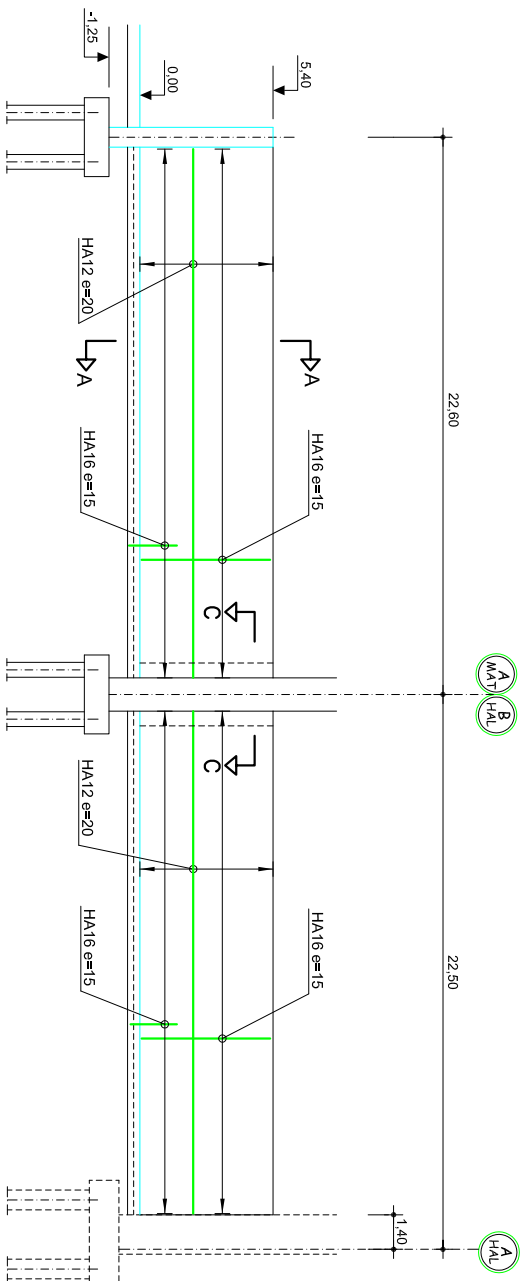


COUPÉ MUR ALIGNEMENT 4 - MAT
Echelle 1:150

ECHELLE 1:150

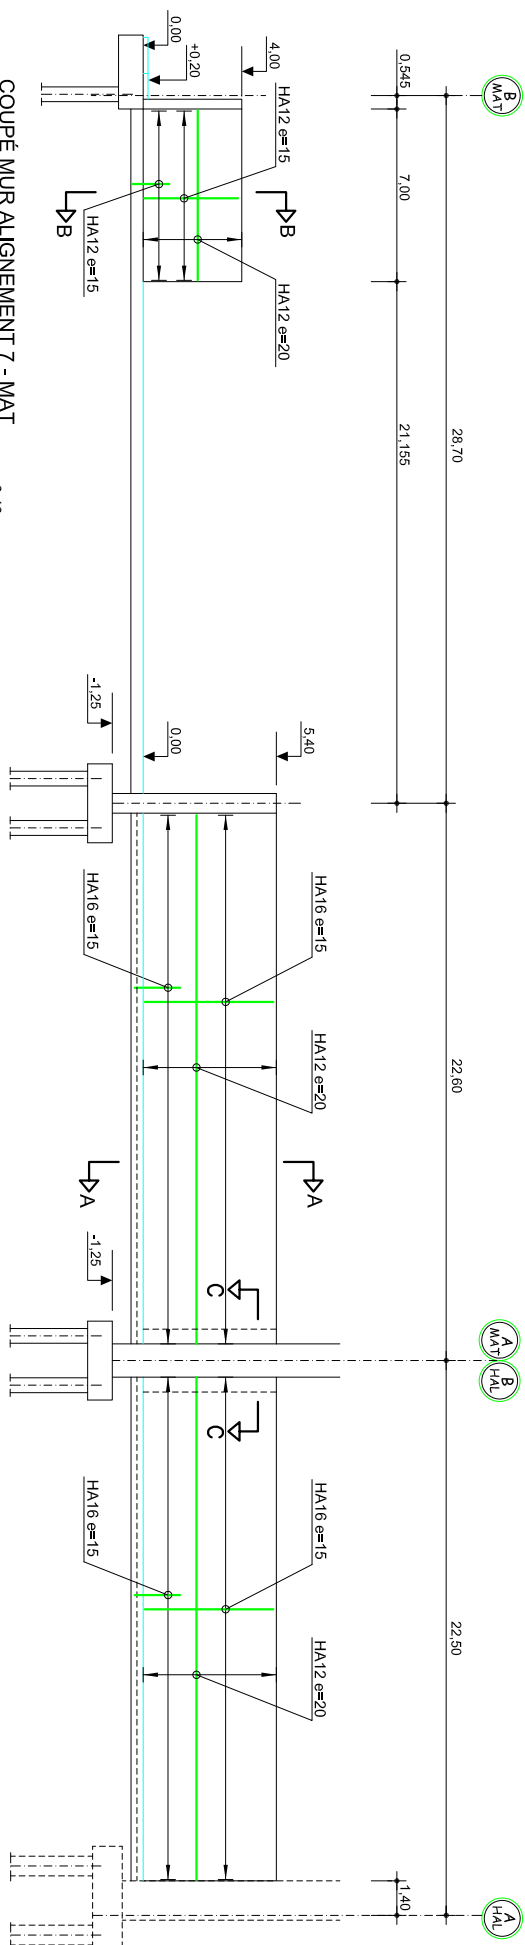



COUPÉ MUR ALIGNEMENT 7 - MAT
Echelle 1:150

ECHELLE 1:150

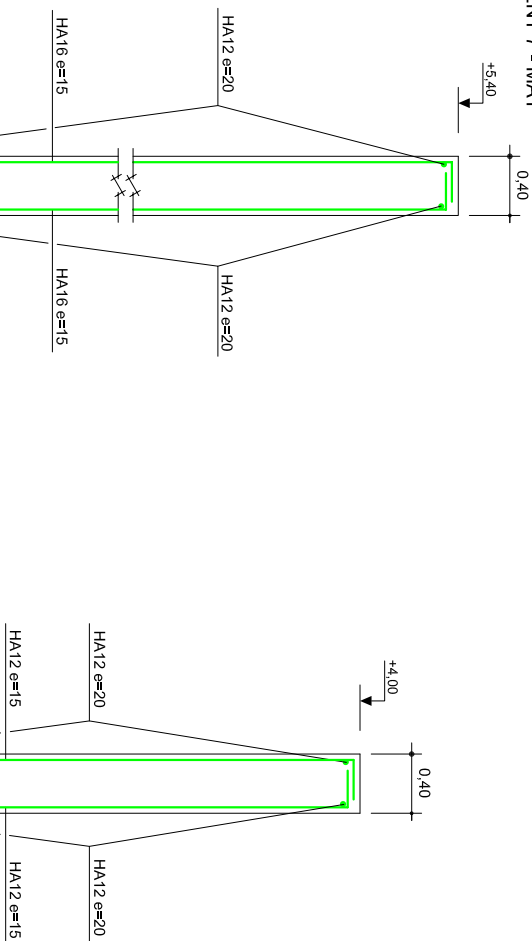


COUPÉ C-C
ECHELLE 1:25

ECHELLE 1:25

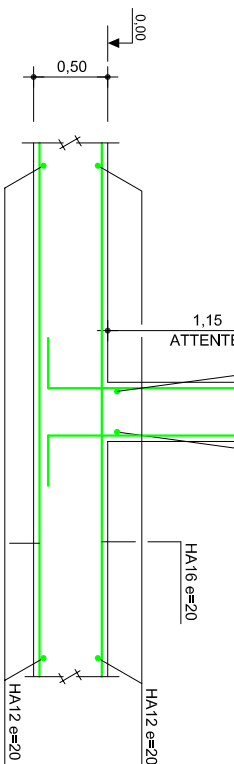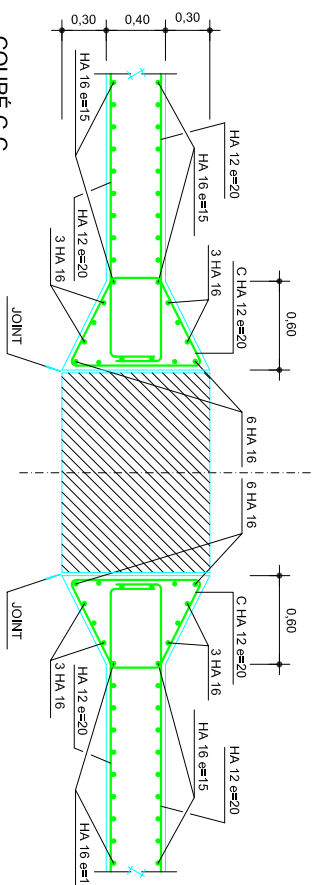


COUPÉ A-A
ECHELLE 1:25

ECHELLE 1:25

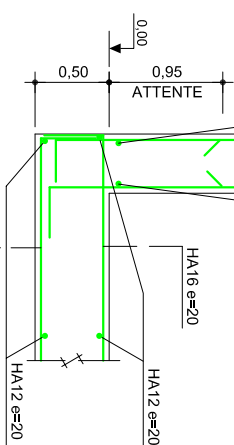

COUPÉ B-B
ECHELLE 1:25

ECHELLE 1:25

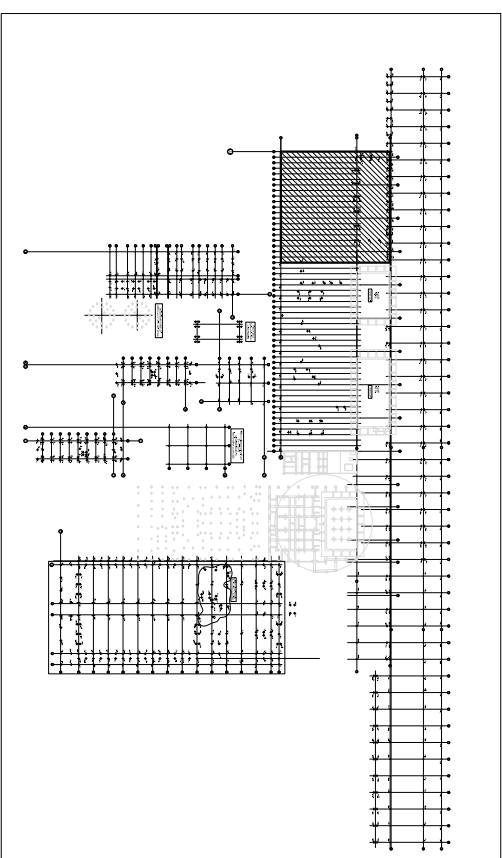

Département	MARSEILLE PROVENCE METROPOLE Les Docks Albin 10,7 13002 MARSEILLE	Assistant technique	CABINET MERLIN 171, bis chemin de la Madrague Bâtiment Acropolis 13002 MARSEILLE				
Maitre d'ouvrage délégataire	EVERE Bureau de Marseille 1300, avenue Albert Einstein 34935 MONTPELLIER CEDEX 09 France	Assistance Maitre d'ouvrage	UBRABSER ENVIRONNEMENT Bureau de Marseille 171, bis chemin de la Madrague Bâtiment Acropolis 13002 MARSEILLE				
Architecte Mandataire	 Space Architectes Associés 111, Rue Molène 06100 NICE Tél : 04 93 58 35 81 Tél : 04 93 58 35 81 Fax : 01 45 15 61 11 space@marseille@bluewin.ch	Architecte Associé	 Atelier Architecture Bruno Miranda PROFESSEUR D'ARTS & ARCHITECTURE A LA 3 ^{ème} UNIVERSITE DE LA MER Atelier Architecture Bruno Miranda 11, Avenue de la Capelle 13010 MARSEILLE Tél : 04 91 78 34 96 Fax : 04 91 42 61 94 Atelier-miranda@wanadoo.fr				
Maitre d'oeuvre Execution	INGEVALOR 26, Chemin de la Forêt bleue 69130 ECULLY Tél : 04 72 18 95 50 Tél : 04 72 18 94 43 ingevalor.ecully@ingevalor.com	Contrôle technique et Coordination SPS	ARPEVE 8, Rue JJ Vermaaz ZAC Saumery-Leon Bp 593 39230 MARSEILLE CEDEX 16 Tél : 04 96 15 23 96 Fax : 04 96 15 23 96				
 INGESAMMARSA, S.A. Sainte Euphrasie 32 28037 MADRID - ESPANA Tél: 0034 91 697 26 00 Fax: 0034 91 697 36 01				 capave			
CENTRE DE TRAITEMENT MULTILIERES DE DECHETS MENAGERS AVEC VALORISATION ENERGETIQUE PORT AUTONOME DE MARSEILLE - FOS-SUR-MER							
BATIMENT DE MATURATION COUPÉ D'ARMATURES MURS (2)							
Nom du fichier				Budget			
€0,00 = 2,20NGF				1/150			
Formet				Echelle			
A1				1/150			
Objet de la mission							
Première diffusion							
Révision général							
Mise à jour							
Statut							
AVS							

Enché par	Vente par	Approuvé par	Date	P G				0 0 0 1 6				C
A			14-08-08	14-08-08				14-08-08				
B			10/10/08	10/10/08				10/10/08				
C			27/10/08	27/10/08				27/10/08				