




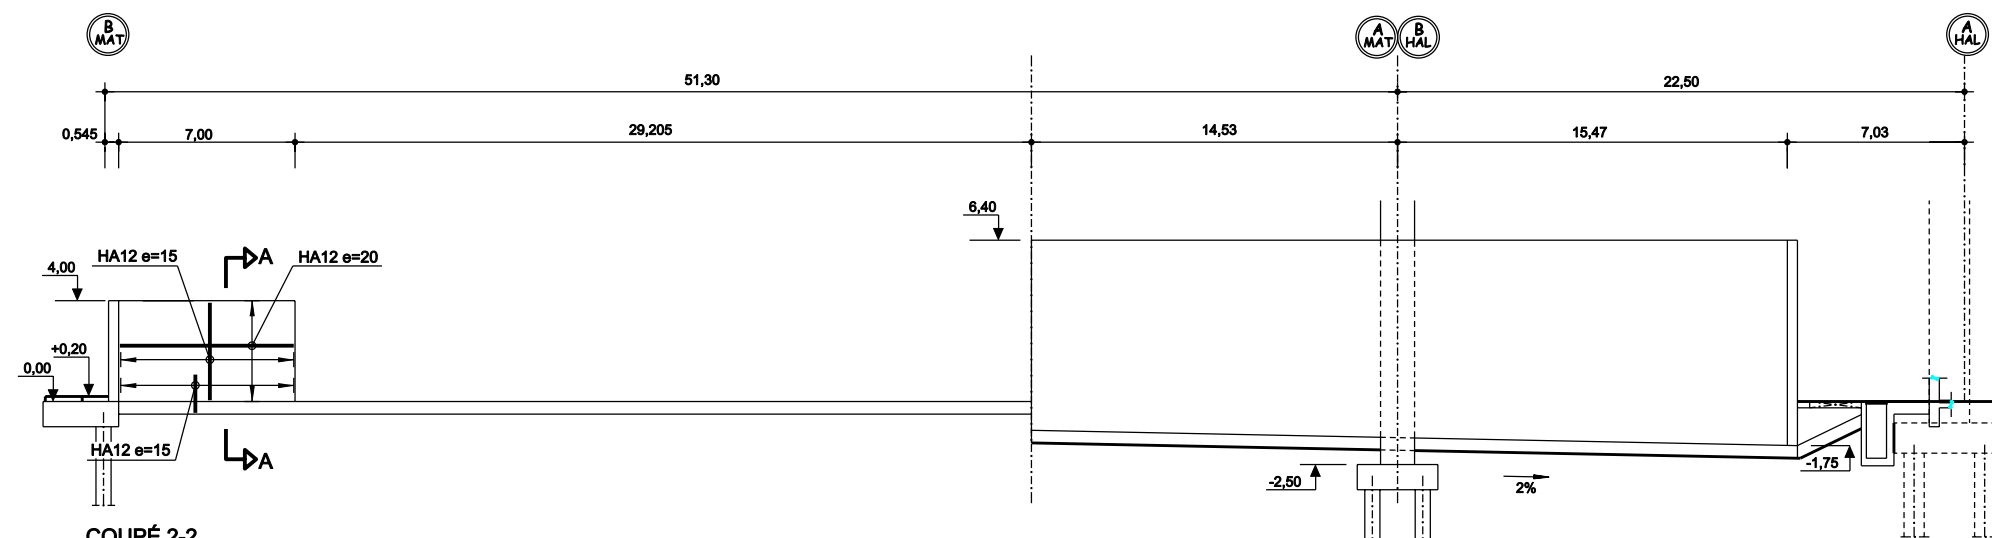


COUPÉ 2-2
Echelle 1:150

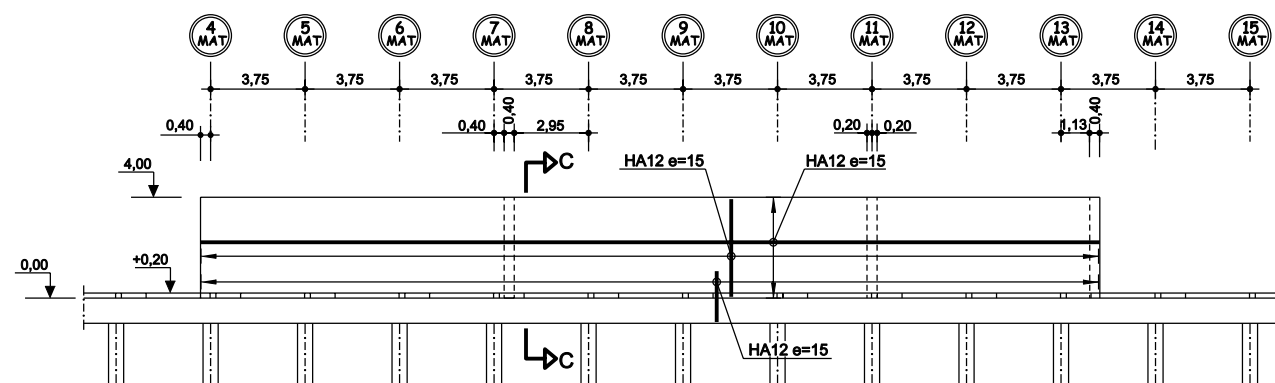

COUPÉ MUR B - MAT
Echelle 1:150

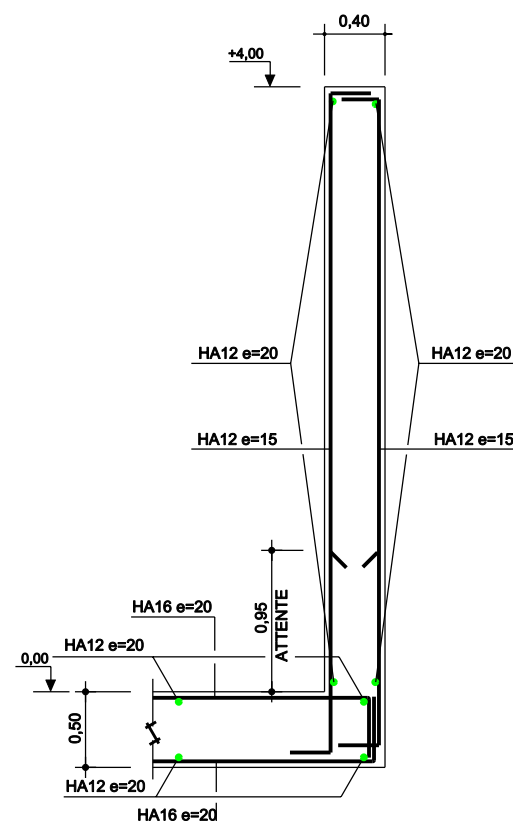


COUPÉ A-A
Echelle 1:25

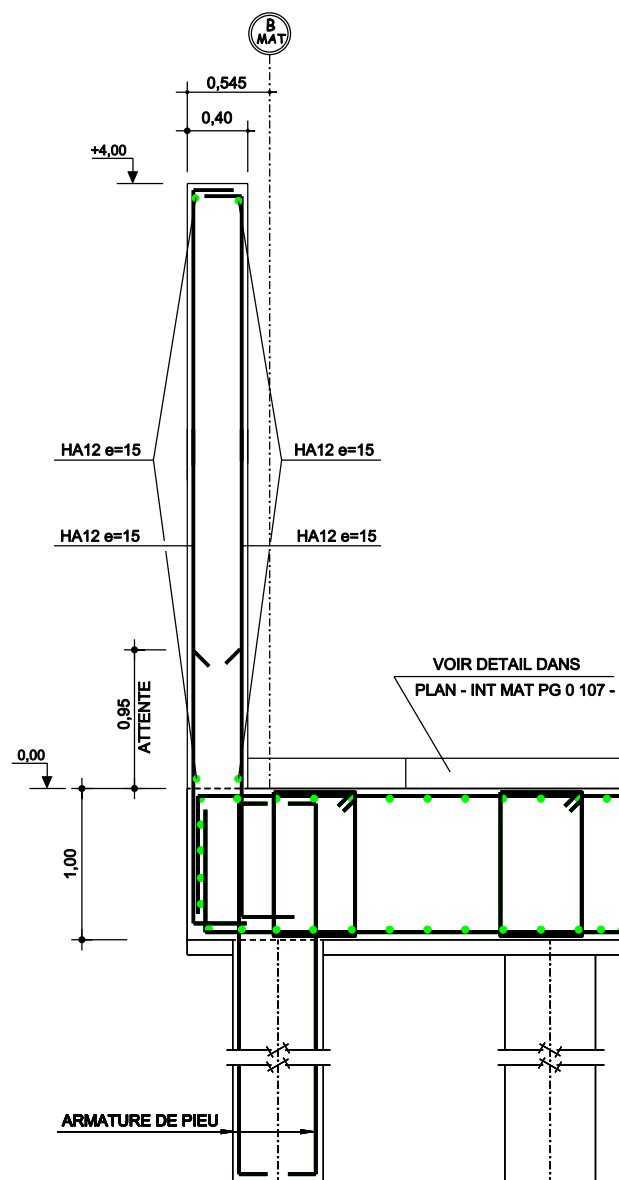

COUPÉ C-C
Echelle 1:25

NOTA:

- 1.- BÉTON C 30/37
- 2.- ACIER FeE 500
- 3.- ENROBAGE 5cm.
- 4.- FISSURATION TRÈS PRÉJUDICIALE

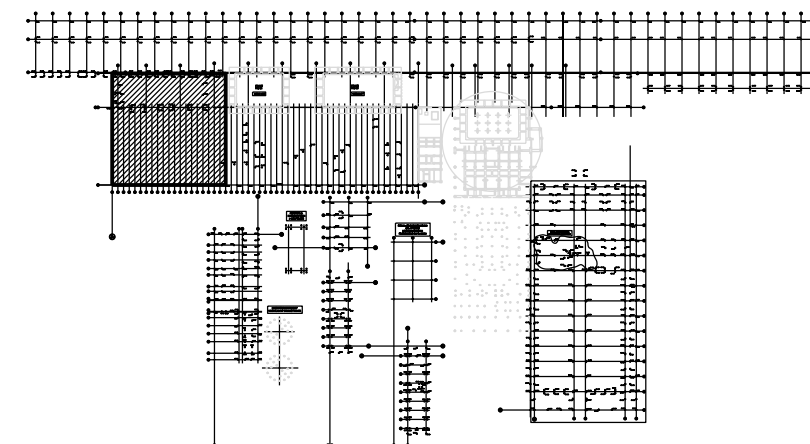

Délégant MARSEILLE PROVENCE METROPOLE Les Docs Atrium 10.7 10, Place Joliette 13002 MARSEILLE	Assistant Technique CABINET MERLIN Bureau de Marseille 171, bis chemin de la Madrague Bâtiment Acropolis 13002 MARSEILLE
Maitre d'ouvrage délégataire EVE RE Bureau de Marseille 1300, avenue Albert Einstein 34935 MONTPELLIER CEDEX 09 France	Assistant Maitre d'ouvrage urbaser URBASER ENVIRONNEMENT Bureau de Marseille 171, bis chemin de la Madrague Bâtiment Acropolis 13002 MARSEILLE
Architecte Mandataire s'pace architectes associés 111, Rue Mollière 94200 IVRY SUR SEINE Tél : 01.45.15.81.21 Fax : 01.45.15.81.11 spacemarseille@blueholding.com	Architecte Associé Atelier Architecture Bruno Miranda architecte D.P.L.G. - urbaniste D.I.A.R. Atelier Architecture Bruno Miranda 11, Avenue de la Capelette 13010 MARSEILLE Tél : 04.91.78.84.98 Fax : 04.91.25.67.94 atelier-miranda@wanadoo.fr
Maitre d'oeuvre Exécution INGEVALOR 26, Chemin de la Forestière 69130 ECULLY Tél : 04.72.18.95.50 Fax : 04.72.18.94.43 ingevalor.ecully@ingevalor.com	Contrôle Technique et Coordination SPS APAVE 8, Rue JJ Vermaaz ZAC Saumaty-Léon BP 183 13322 MARSEILLE CEDEX 16 Tél : 04.96.15.23.59 Fax : 04.96.15.23.96
 Intecsa-Inarsa INTECSA-INARSA, S.A. Santa Leonor, 32 28037 MADRID - ESPAÑA Tel.: 0034.91.567.38.00 Fax: 0034.915.67.38.01	

**CENTRE DE TRAITEMENT MULTIFILIERES DE DECHETS MENAGERS
AVEC VALORISATION ENERGETIQUE
PORT AUTONOME DE MARSEILLE / FOS-SUR-MER**

BATIMENT DE MATURATION					Nom du fichier
COUPÉ D'ARMATURES MURS (4)					Format A1 Echelle 1/150
				±0.00 = 2.20NGF	
Etabli par	Vérifié par	Approuvé par	Date	Objet de la révision	
A			14-08-08	Première diffusion	
B			10/10/08	Révision general	
C			27/10/08	Mise à jour	
D			25/11/08	Mise à jour	
Réf. Client					Statut
INT MAT PG 0 107 8 D					AVS