





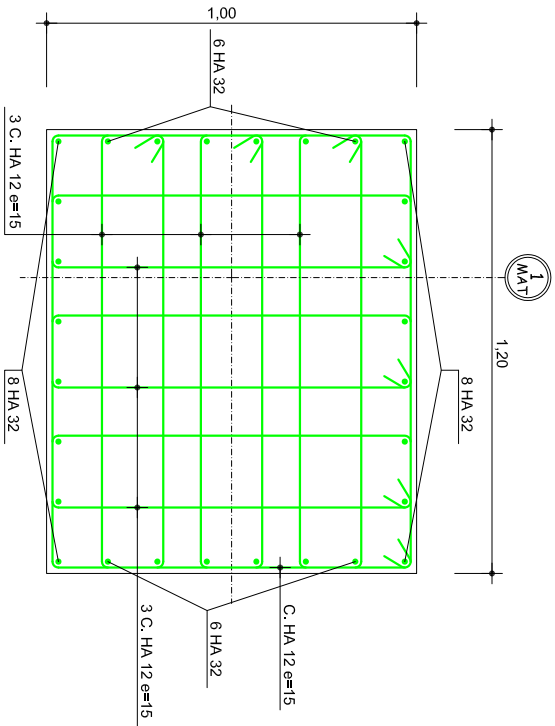


COUPÉ A-A  
POTEAUX TYPE - 3  
ESCALA 1:10

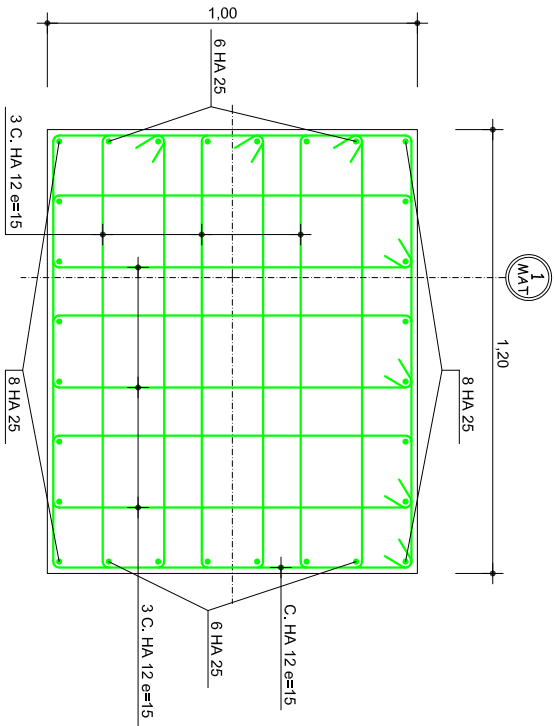


COUPÉ B-B  
POTEAUX TYPE - 3  
ESCALA 1:10

NOTA:  
EN ATTENTE DE LA DÉFINITION DU DÉTAIL CONCERNANT  
LA CONNEXION BOIS - BETON ( HORS LOT INTECSA )

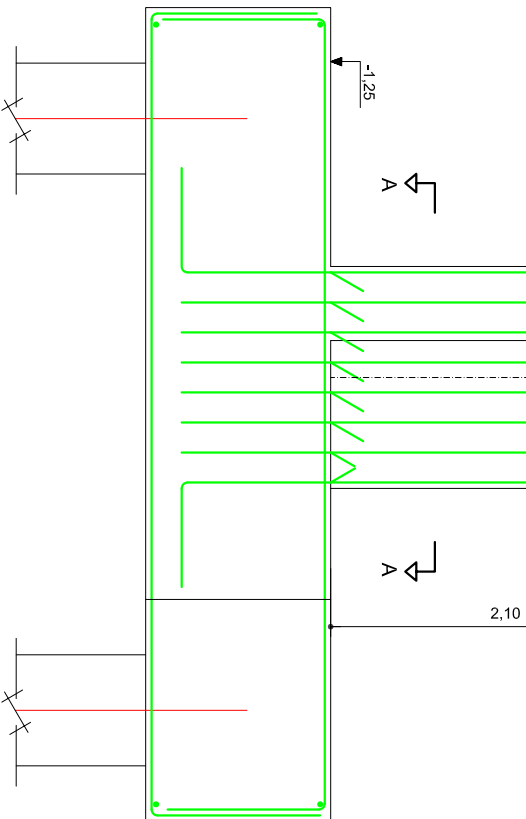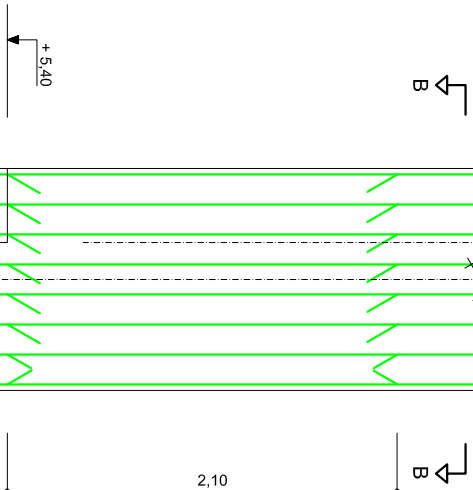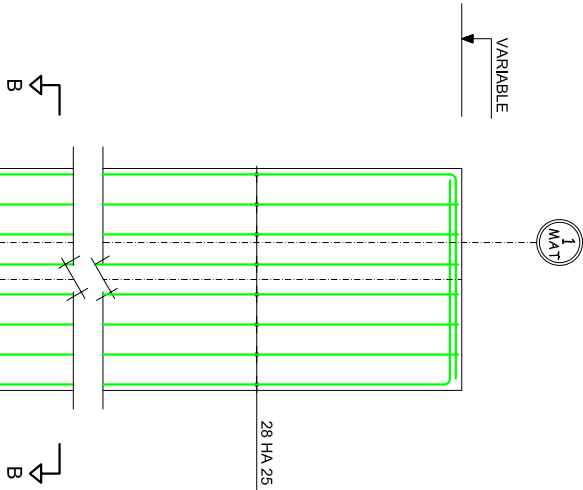

COUPÉ POTEAUX TYPE - 3  
ESCALA 1:20

NOTA:  
1.-BÉTON C 30/37  
2.-ACIER FeE 500  
3.-ENROBAGE 5cm.  
4.- FISSURATION TRÈS PRÉJUDICIABLE

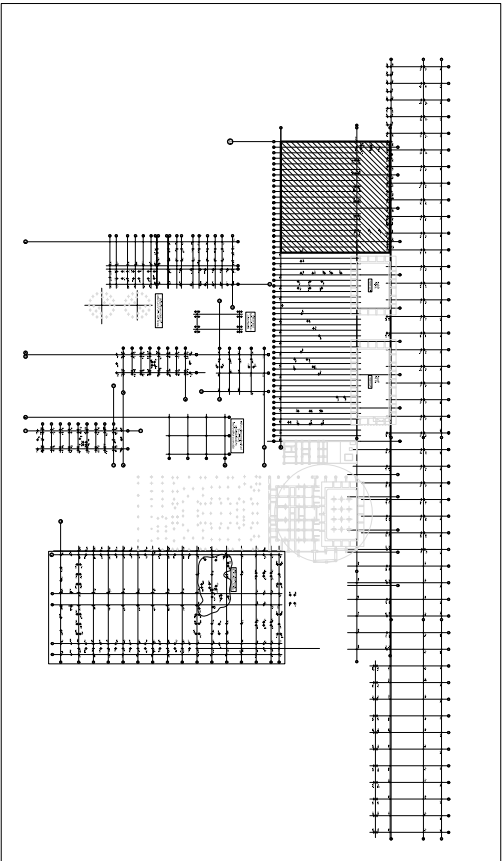

Délegant

MARSEILLE PROVENCE  
METROPOLE  
Les Docks Artium 10,7  
10, Place Joliette  
13002 MARSEILLE

Assistent Technique

CABINET MERLIN  
Bureau de Marseille  
171, bis chemin de la Madrague  
Bâtiment Acropolis  
13002 MARSEILLE

Maître d'ouvrage délégué

EVERE  
Bureau de Marseille  
1300, avenue Albert Einstein  
24935 MONTPELLIER CEDEX 08  
France

Assistent Maître d'ouvrage

URBASER ENVIRONNEMENT  
Bureau de Marseille  
171, bis chemin de la Madrague  
Bâtiment Acropolis  
13002 MARSEILLE

Architecte Mandataire

space  
associés  
111, Rue Mélière  
94200 IVRY SUR SEINE  
Tél. : 01.45.15.61.21  
Fax : 01.45.15.61.11  
space@marseille@bluewin.ch

Architecte Associé

Atelier  
Bruno Miranda  
Atelier Architecture Bruno Miranda  
11, Avenue de la Capellotte  
13010 MARSEILLE  
Tél. : 04.91.78.84.96  
Fax : 04.91.25.67.94  
Atelier-miranda@wanadoo.fr

Maître d'œuvre Exécution

INGEVALOR  
Bureau de la Forêt  
69130 ECULLY  
Tél. : 04.72.18.95.50  
Fax : 04.72.18.94.43  
ingevalor.ecully@ingevalor.com

Comité Technique et Coordination SPS

APAVE  
8, Rue JJ Vermaaz  
ZAC Saumay-4-6m  
BP 193  
13322 MARSEILLE CEDEX 16  
Tél. : 04.96.15.23.59  
Fax : 04.96.15.23.96

Intecsa-Inarsa  
Santa Leonor, 32  
28037 MADRID - ESPAÑA  
Tél. 0034913673800  
Fax: 0034913673801

CENTRE DE TRAITEMENT MULTIFILIERES DE DECHETS MENAGERS  
AVEC VALORISATION ENERGETIQUE  
PORT AUTONOME DE MARSEILLE / FOS-SUR-MER

BATIMENT DE MATURATION  
POTEAU TYPE 3. ARMATURES

Établi par Vérifié par Approuvé par Date

A 14-08-08  
B 10-10-08  
C 27-10-08

Objet de la révision  
PRÉMIÈRE DIFFUSION  
Révision général  
Mise à jour

Ref. Client

Statut

AVS