
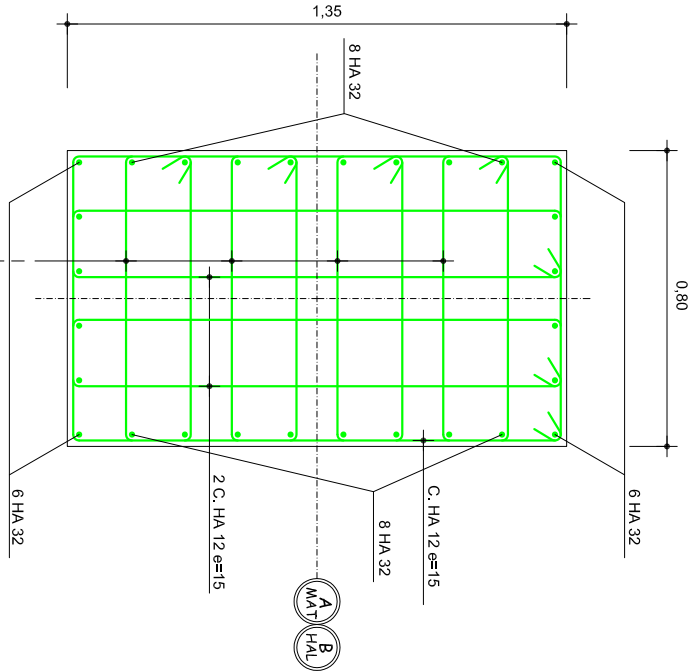
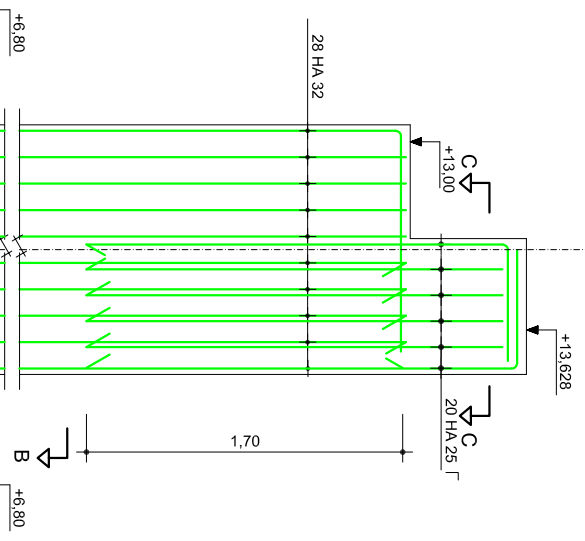
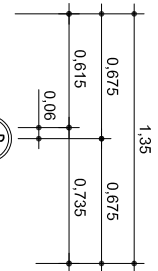
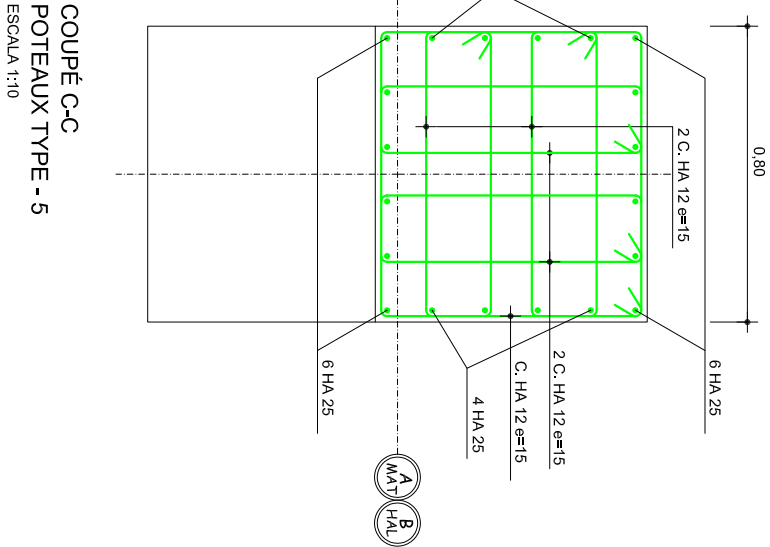


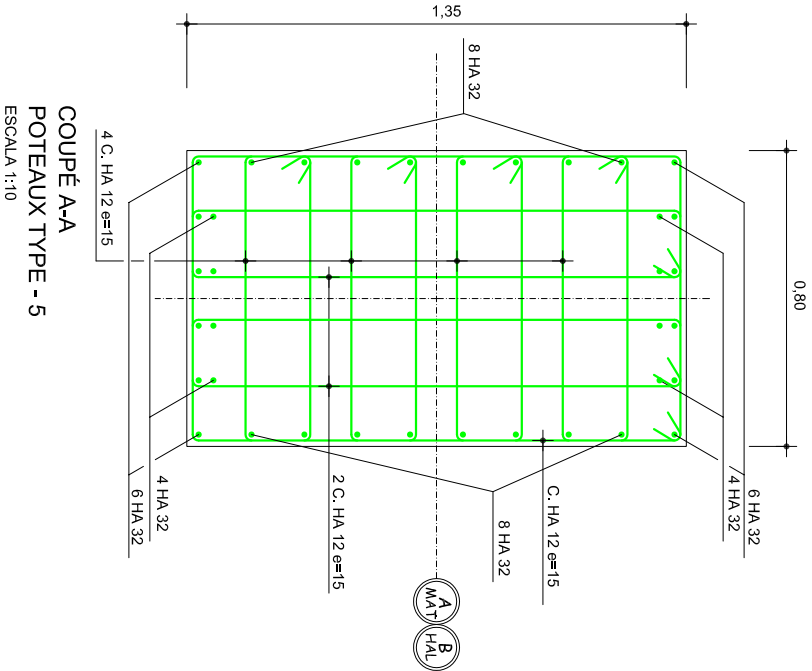


COUPÉ B-B
POTEAUX TYPE - 5
ESCALA 1:10

NOTA:
EN ATTENTE DE LA DÉFINITION DU DÉTAIL CONCERNANT
LA CONNEXION BOIS - BÉTON (HORS LOT INTECSA)

COUPÉ POTEAUX TYPE - 5
ESCALA 1:20

- NOTA:
- 1.-BÉTON C 30/37
 - 2.-ACIER FeE 500
 - 3.-ENROBAGE 5cm.
 - 4.-FISSURATION TRÈS PRÉJUDICABLE

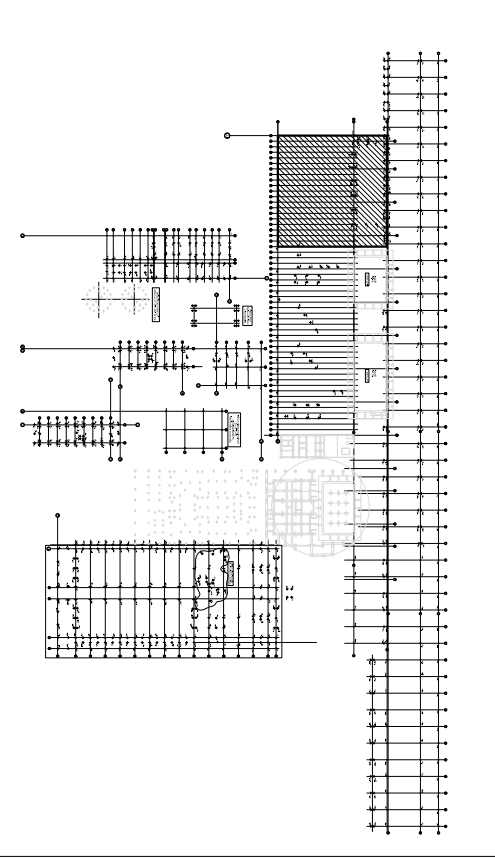

Delegant

MARSEILLE PROVENCE
METROPOLE
Les Docks Artium 10,7
10, Place Joliette
13002 MARSEILLE

Assistent Technique

CABINET MERLIN
Bureau de Marseille
171, bis chemin de la Madrague
Bâtiment Acropolis
13002 MARSEILLE

Maître d'ouvrage délégataire

EVERE
Bureau de Marseille
1300, avenue Albert Einstein
24935 MONTPELLIER CEDEX 08
France

Assistent Maître d'ouvrage

URBASER ENVIRONNEMENT
Bureau de Marseille
171, bis chemin de la Madrague
Bâtiment Acropolis
13002 MARSEILLE

Architecte Mandataire

space
Associés
111, Rue Mélière
94200 IVRY SUR SEINE
Tél. : 01.45.15.81.21
Fax : 01.45.15.61.11
space@marseille@chelonfr.com

Architecte Associé

Atelier
Bruno Miranda
Atelier Architecte Bruno Miranda
11, Avenue de la Capellotte
13010 MARSEILLE
Tél. : 04.91.78.84.96
Fax : 04.91.25.67.94
Atelier-miranda@wanadoo.fr

Maître d'œuvre Exécution

INGEVALOR
Bureau de la Forêt
69130 ECULLY
Tél. : 04.72.18.95.50
Fax : 04.72.18.94.43
ingevalor.ecully@ingevalor.com

Contrôle Technique et Coordination SPS

APAVE
8, Rue JJ Vermezz
ZAC Saumay-Léon
BP 193
13322 MARSEILLE CEDEX 16
Tél. : 04.96.15.23.59
Fax : 04.96.15.23.59

Intecsa-Inarsa

Intecsa-Inarsa S.A.
Santa Leonor, 32
28037 MADRID - ESPAÑA
Tél. : 0034.91.567.38.00
Fax : 0034.91.567.38.01

CENTRE DE TRAITEMENT MULTILIERES DE DECHETS MENAGERS
AVEC VALORISATION ENERGETIQUE
PORT AUTONOME DE MARSEILLE / FOS-SUR-MER

BATIMENT DE MATURATION
POTEAU TYPE 5. ARMATURES

Établi par	Vérifié par	Approuvé par	Date	Objet de la révision
A	B		10-10-08	PREMIERE DIFFUSION
B			27/10/08	Mise à jour

Ref. Client	Statut
I N T E R M A T P G 0 0 1 5 B	AVS