



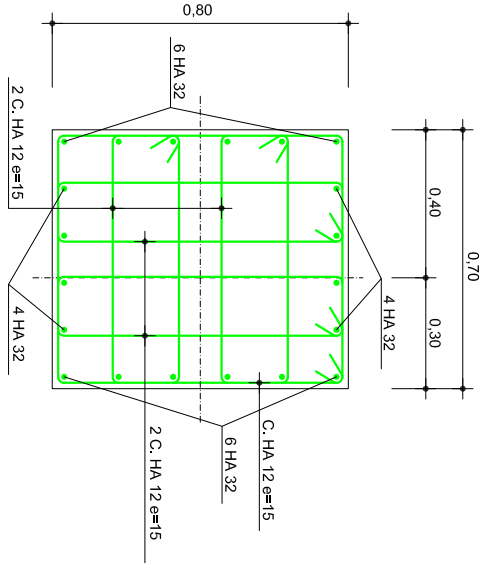


COUPÉ A-A
POTEAUX TYPE - 6
ESCALA 1:10

NOTA:
EN ATTENTE DE LA DÉFINITION DU DÉTAIL CONCERNANT
LA CONNEXION BOIS - BÉTON (HORS LOT INTECSA)

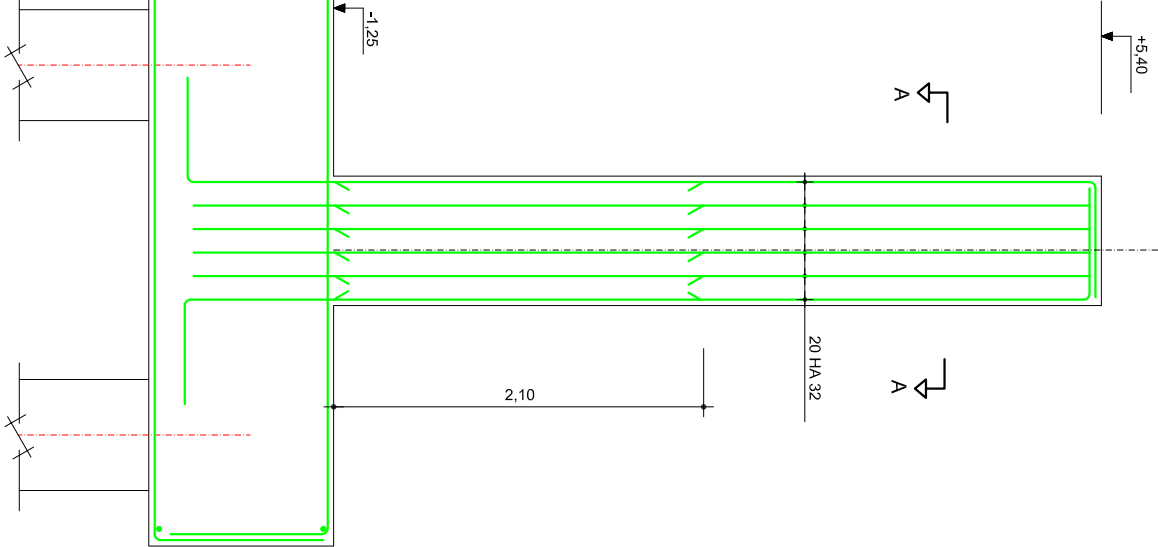

COUPÉ POTEAUX TYPE - 6
ESCALA 1:20

- NOTA:
- 1.-BÉTON C 30/37
 - 2.-ACIER FeE 500
 - 3.-ENROBAGE 5cm.
 - 4.-FISSURATION TRÈS PRÉJUDICIABLE

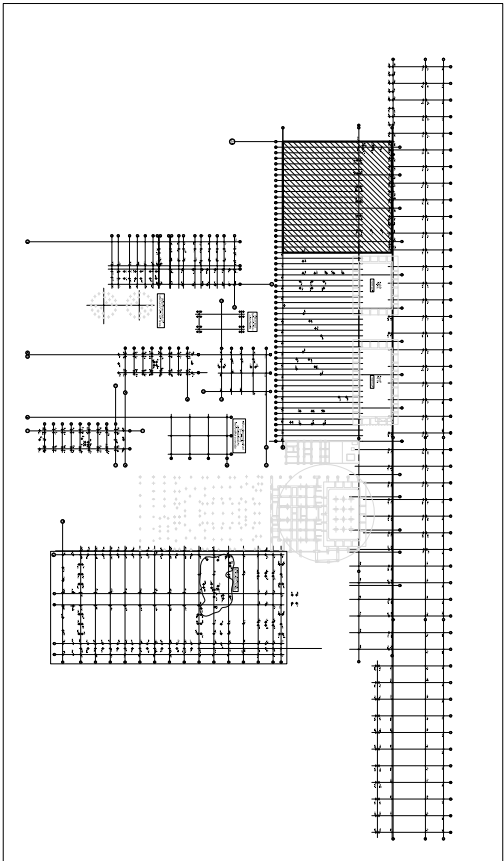

Déléguant		Assistan Technique	
 MARSEILLE PROVENCE MÉTROPOLÉ Les Docks Arlun 10,7 10, Place Joliette 13002 MARSEILLE		 CABINET MERLIN Bureau de Marseille 171, bis chemin de la Madrague Bâtiment Acropolis 13002 MARSEILLE	
Maître d'ouvrage délégué		Assistan Maître d'ouvrage	
 EVERÉ Bureau de Marseille 1300, avenue Albert Einstein 34935 MONTPELLIER CEDEX 09 France		 URBASER ENVIRONNEMENT Bureau de Marseille 171, bis chemin de la Madrague Bâtiment Acropolis 13002 MARSEILLE	
Architecte Mandataire		Architecte Associé	
 space associés 111, Rue Mabire 94200 IVRY SUR SEINE Tél. : 01.45.15.61.21 Fax : 01.45.15.61.11 spacemarsaille@bluewin.ch		 Atelier Bruno Miranda Atelier Architecte Bruno Miranda 11, Avenue de la Capeltte 13010 MARSEILLE Tél. : 04.91.78.84.96 Fax : 04.91.25.67.94 Atelier-miranda@wanadoo.fr	
Maître d'œuvre Exécution		Comité technique et Coordination SPS	
 INGEVALOR Bureau de la Forêt 69130 ECULLY Tél. : 04.72.18.95.50 Fax : 04.72.18.94.43 ingevalor.ecully@ingevalor.com		 APAVE 8, Rue JJ Vermezz ZAC Saumay-4éon BP 193 13322 MARSEILLE CEDEX 16 Tél. : 04.96.15.23.59 Fax : 04.96.15.23.96	
 Intecsa-Inarsa Santa Leonor, 32 28037 MADRID - ESPANA Tél. : 0034.91.567.38.00 Fax : 0034.91.567.38.01			
CENTRE DE TRAITEMENT MULTILIERES DE DECHETS MENAGERS AVEC VALORISATION ENERGETIQUE PORT AUTONOME DE MARSEILLE / FOS-SUR-MER			
BATIMENT DE MATURATION POTEAU TYPE 6. ARMATURES		Nom du fichier	
		Format	Ensemble
		A1	1 / 10
Étudié par		Approuvé par	Date
A			08-10-08
B			27/10/08
Ref. Client		Statut	
I N T		M A T	
Étude		Matériau	
		B	
		AVS	