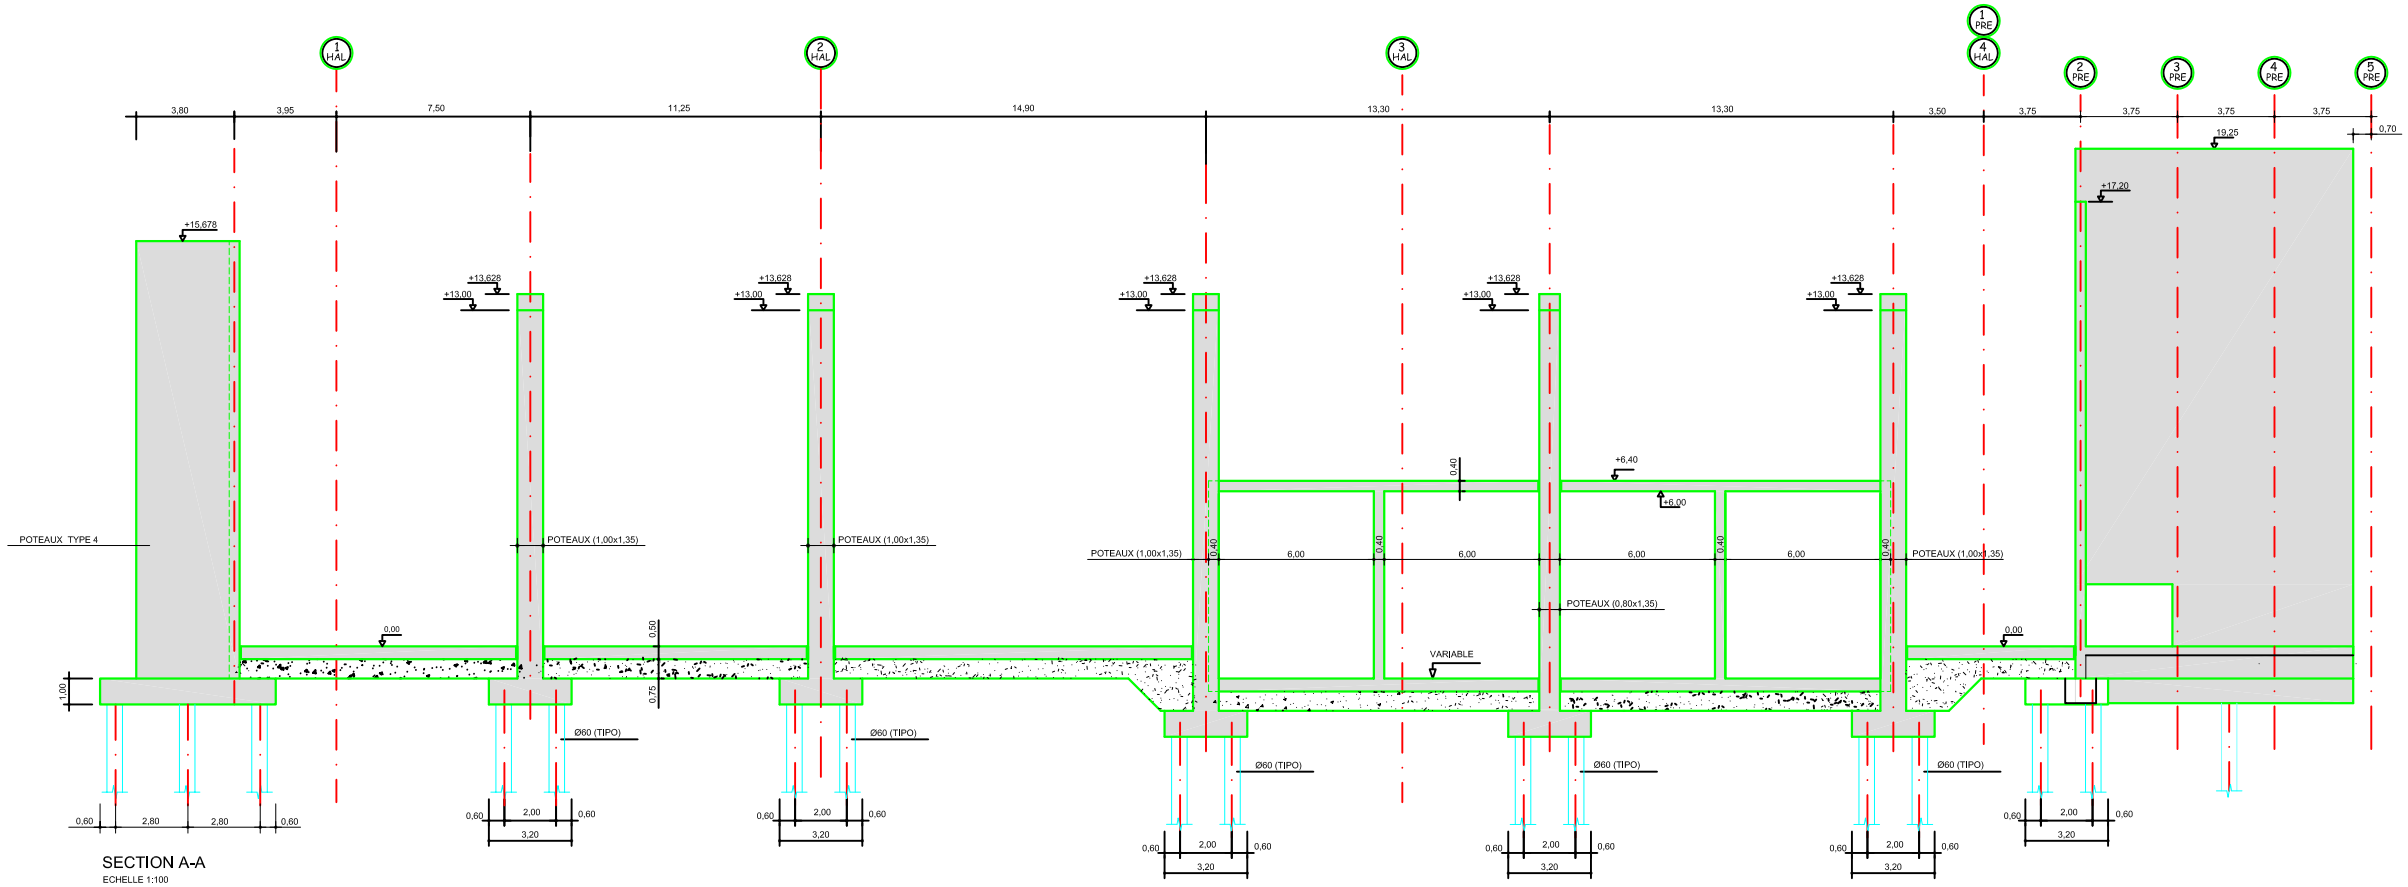

SECTION A-A
ECHELLE 1:100

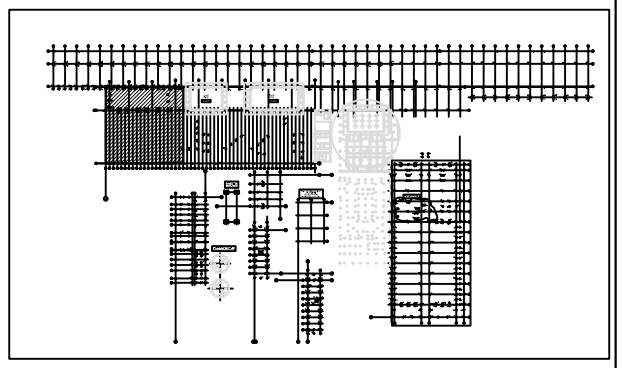

Délégant MARSEILLE PROVENCE METROPOLE Les Docs Atrium 10,7 10, Place Joliette 13002 MARSEILLE	Assistant Technique CABINET MERLIN Bureau de Marseille 171, bis chemin de la Madrague Bâtiment Acropolis 13002 MARSEILLE
Maître d'ouvrage délégataire EVERE Bureau de Marseille 1300, avenue Albert Einstein 34935 MONTPELLIER CEDEX 09 France	Assistant Maître d'ouvrage URBASER ENVIRONNEMENT Bureau de Marseille 171, bis chemin de la Madrague Bâtiment Acropolis 13002 MARSEILLE
Architecte Mandataire S'pace Architectes Associés 111, Rue Molière 94200 IVRY Sur SEINE Tél. : 01.45.15.81.21 Fax : 01.45.15.61.11 spacemarseille@blueholding.com	Architecte Associé Atelier d'Architecture Bruno Miranda Atelier Architecture Bruno Miranda 11, Avenue de la Capelette 13010 MARSEILLE Tél. : 04.91.78.84.96 Fax : 04.91.25.67.94 Atelier-miranda@wanadoo.fr
Maître d'oeuvre Exécution INGEVALOR 26, Chemin de la Forestière 69130 ECULLY Tél. : 04.72.18.95.50 Fax : 04.72.18.94.43 ingevalor.ecully@ingevalor.com	Contrôle Technique et Coordination SPS APAVE 8, Rue JJ Vermarz ZAC Saumaty-Léon BP 193 13322 MARSEILLE CEDEX 16 Tél. : 04.96.15.23.59 Fax : 04.96.15.23.96
INTECSA-INARSA, S.A. Santa Leonor, 32 28037 MADRID - ESPAÑA Tel: 0034.91.567.38.00 Fax: 0034.915.67.38.01	

CENTRE DE TRAITEMENT MULTIFILIERES DE DECHETS MENAGERS AVEC VALORISATION ENERGETIQUE
PORT AUTONOME DE MARSEILLE / FOS-SUR-MER

BATIMENT DE MATURATION

SECTIONS (1)

±0,00 = 2,20NGF

Nom du fichier

Format: A1 | Echelle: 1/100

	Etabli par	Verifié par	Approuvé par	Date	Objet de la révision
A				14-08-08	Premiere diffusion
B				08-10-08	Révision general
C				27/10/08	Mise à jour

Réf. Client: I N T (Emetteur) | M A T (Système de maturation) | P G (Batiment Maturation) | 0 (Etat) | 0 1 7 (Numéro plan) | C (Rev.)

Statut: **AVS**