



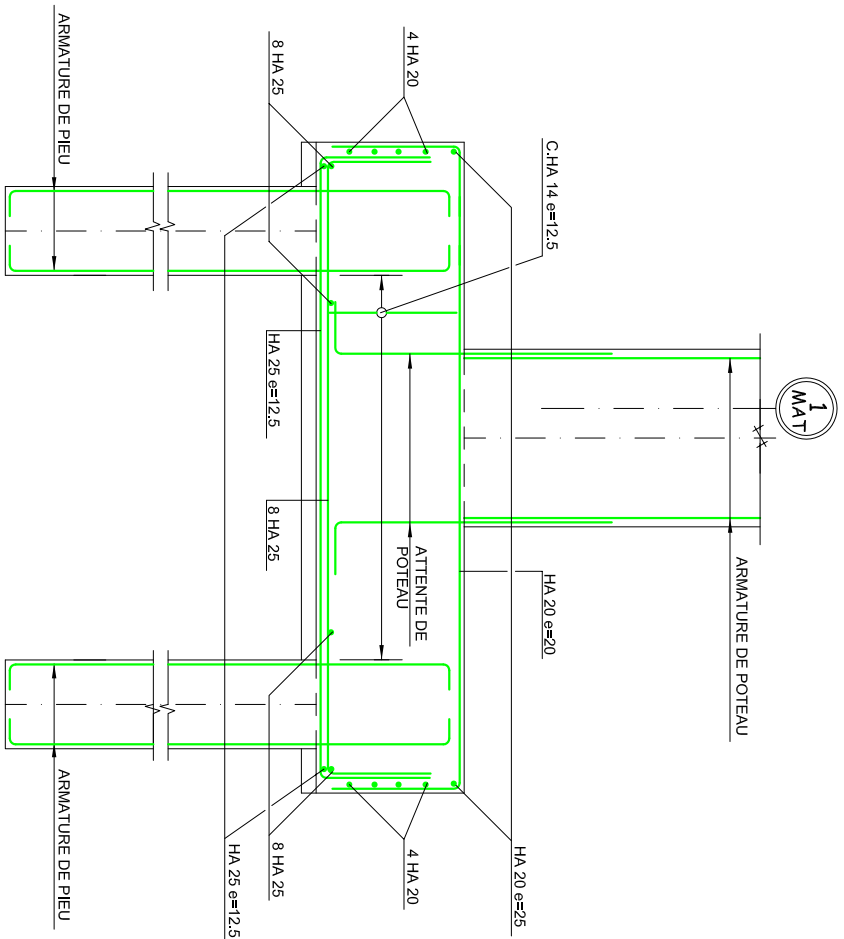


COUPE B-B
ECHELLE 1:25

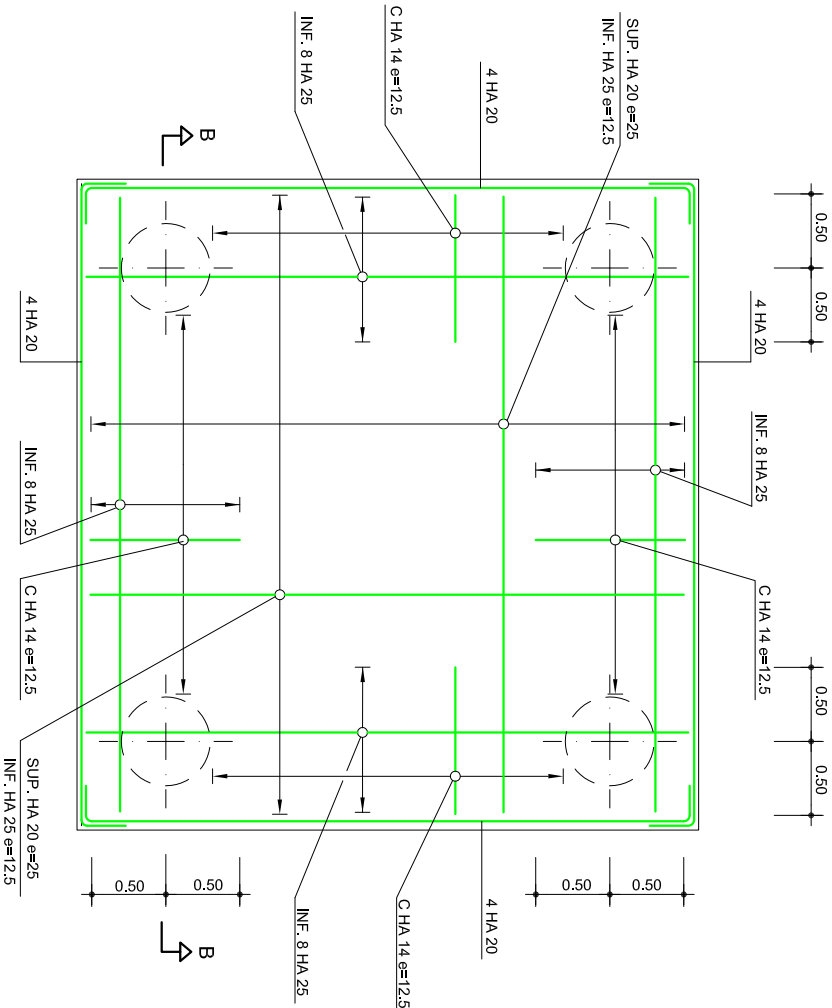

SEMELLE SUR PIEUX TYPE - 2
ECHELLE 1:25

- NOTA:
- 1.-BÉTON C 30/37
 - 2.-ACIER FeE 500
 - 3.-ENROBAGE 5cm.
 - 4.- FISSURATION TRÈS PRÉJUDICABLE

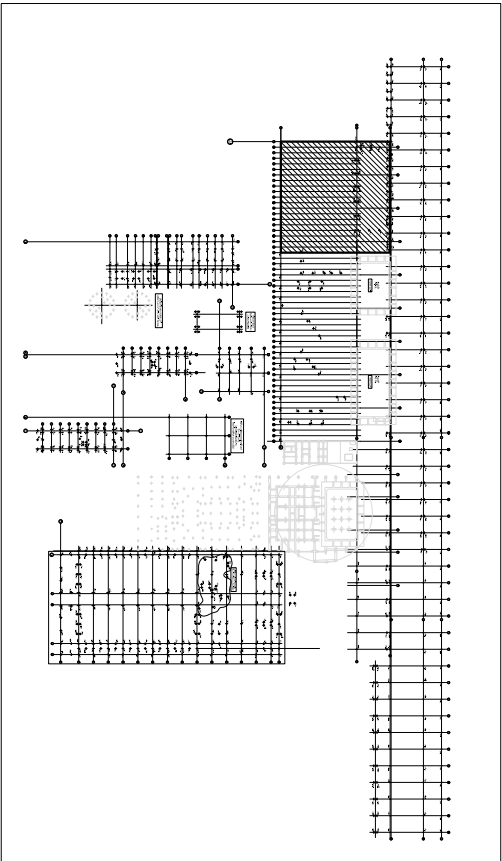

Déléguant		Assistent Technique	
 MARSEILLE PROVENCE METROPOLE Les Docks Arlun 10,7 10, Place Joliette 13002 MARSEILLE		 CABINET MERLIN Bureau de Marseille 171, bis chemin de la Madrague Bâtiment Acropolis 13002 MARSEILLE	
Maitre d'ouvrage délégué		Assistent Maitre d'ouvrage	
 EVERE Bureau de Marseille 1300, avenue Albert Einstein 34935 MONTPELLIER CEDEX 08 France		 URBASER ENVIRONNEMENT Bureau de Marseille 171, bis chemin de la Madrague Bâtiment Acropolis 13002 MARSEILLE	
Architecte Mandataire		Architecte Associé	
 Space Architects Associés 111, Rue Mabire 94200 IVRY SUR SEINE Tél. : 01.45.15.81.21 Fax : 01.45.15.61.11 spacemarseille@bluewin.ch		 Atelier Architecture Bruno Miranda 11, Avenue de la Capeltite 13010 MARSEILLE Tél. : 04.91.78.84.96 Fax : 04.91.25.67.94 Atelier-miranda@wanadoo.fr	
Maitre d'œuvre Execution		Comité technique et Coordination SPS	
 INGEVALOR 28, Chemin de la Forêt 69130 ECULLY Tél. : 04.72.18.95.50 Fax : 04.72.18.94.43 ingevalor.ecully@ingevalor.com		 APAVE 8, Rue JJ Vermezz ZAC Saumet-Léon BP 193 13322 MARSEILLE CEDEX 16 Tél. : 04.96.15.23.59 Fax : 04.96.15.23.96	
 Intecsa-Irarsa Santa Leonor, 32 28037 MADRID - ESPANA Tél. : 0034.91.567.38.00 Fax : 0034.91.567.38.01			
CENTRE DE TRAITEMENT MULTILIERES DE DECHETS MENAGERS AVEC VALORISATION ENERGETIQUE PORT AUTONOME DE MARSEILLE / FOS-SUR-MER			
BATIMENT DE MATURATION ARMATURE DE FONDATIONS (2)		Nom du Réviser	
		Format	
		1/ 25	
Étudié par		Approuvé par	
A		14-08-08	
B		27-10-08	
		Mise à jour	
Ref. Client		Statut	
I N T E R N A T I O N A L		A V S	