
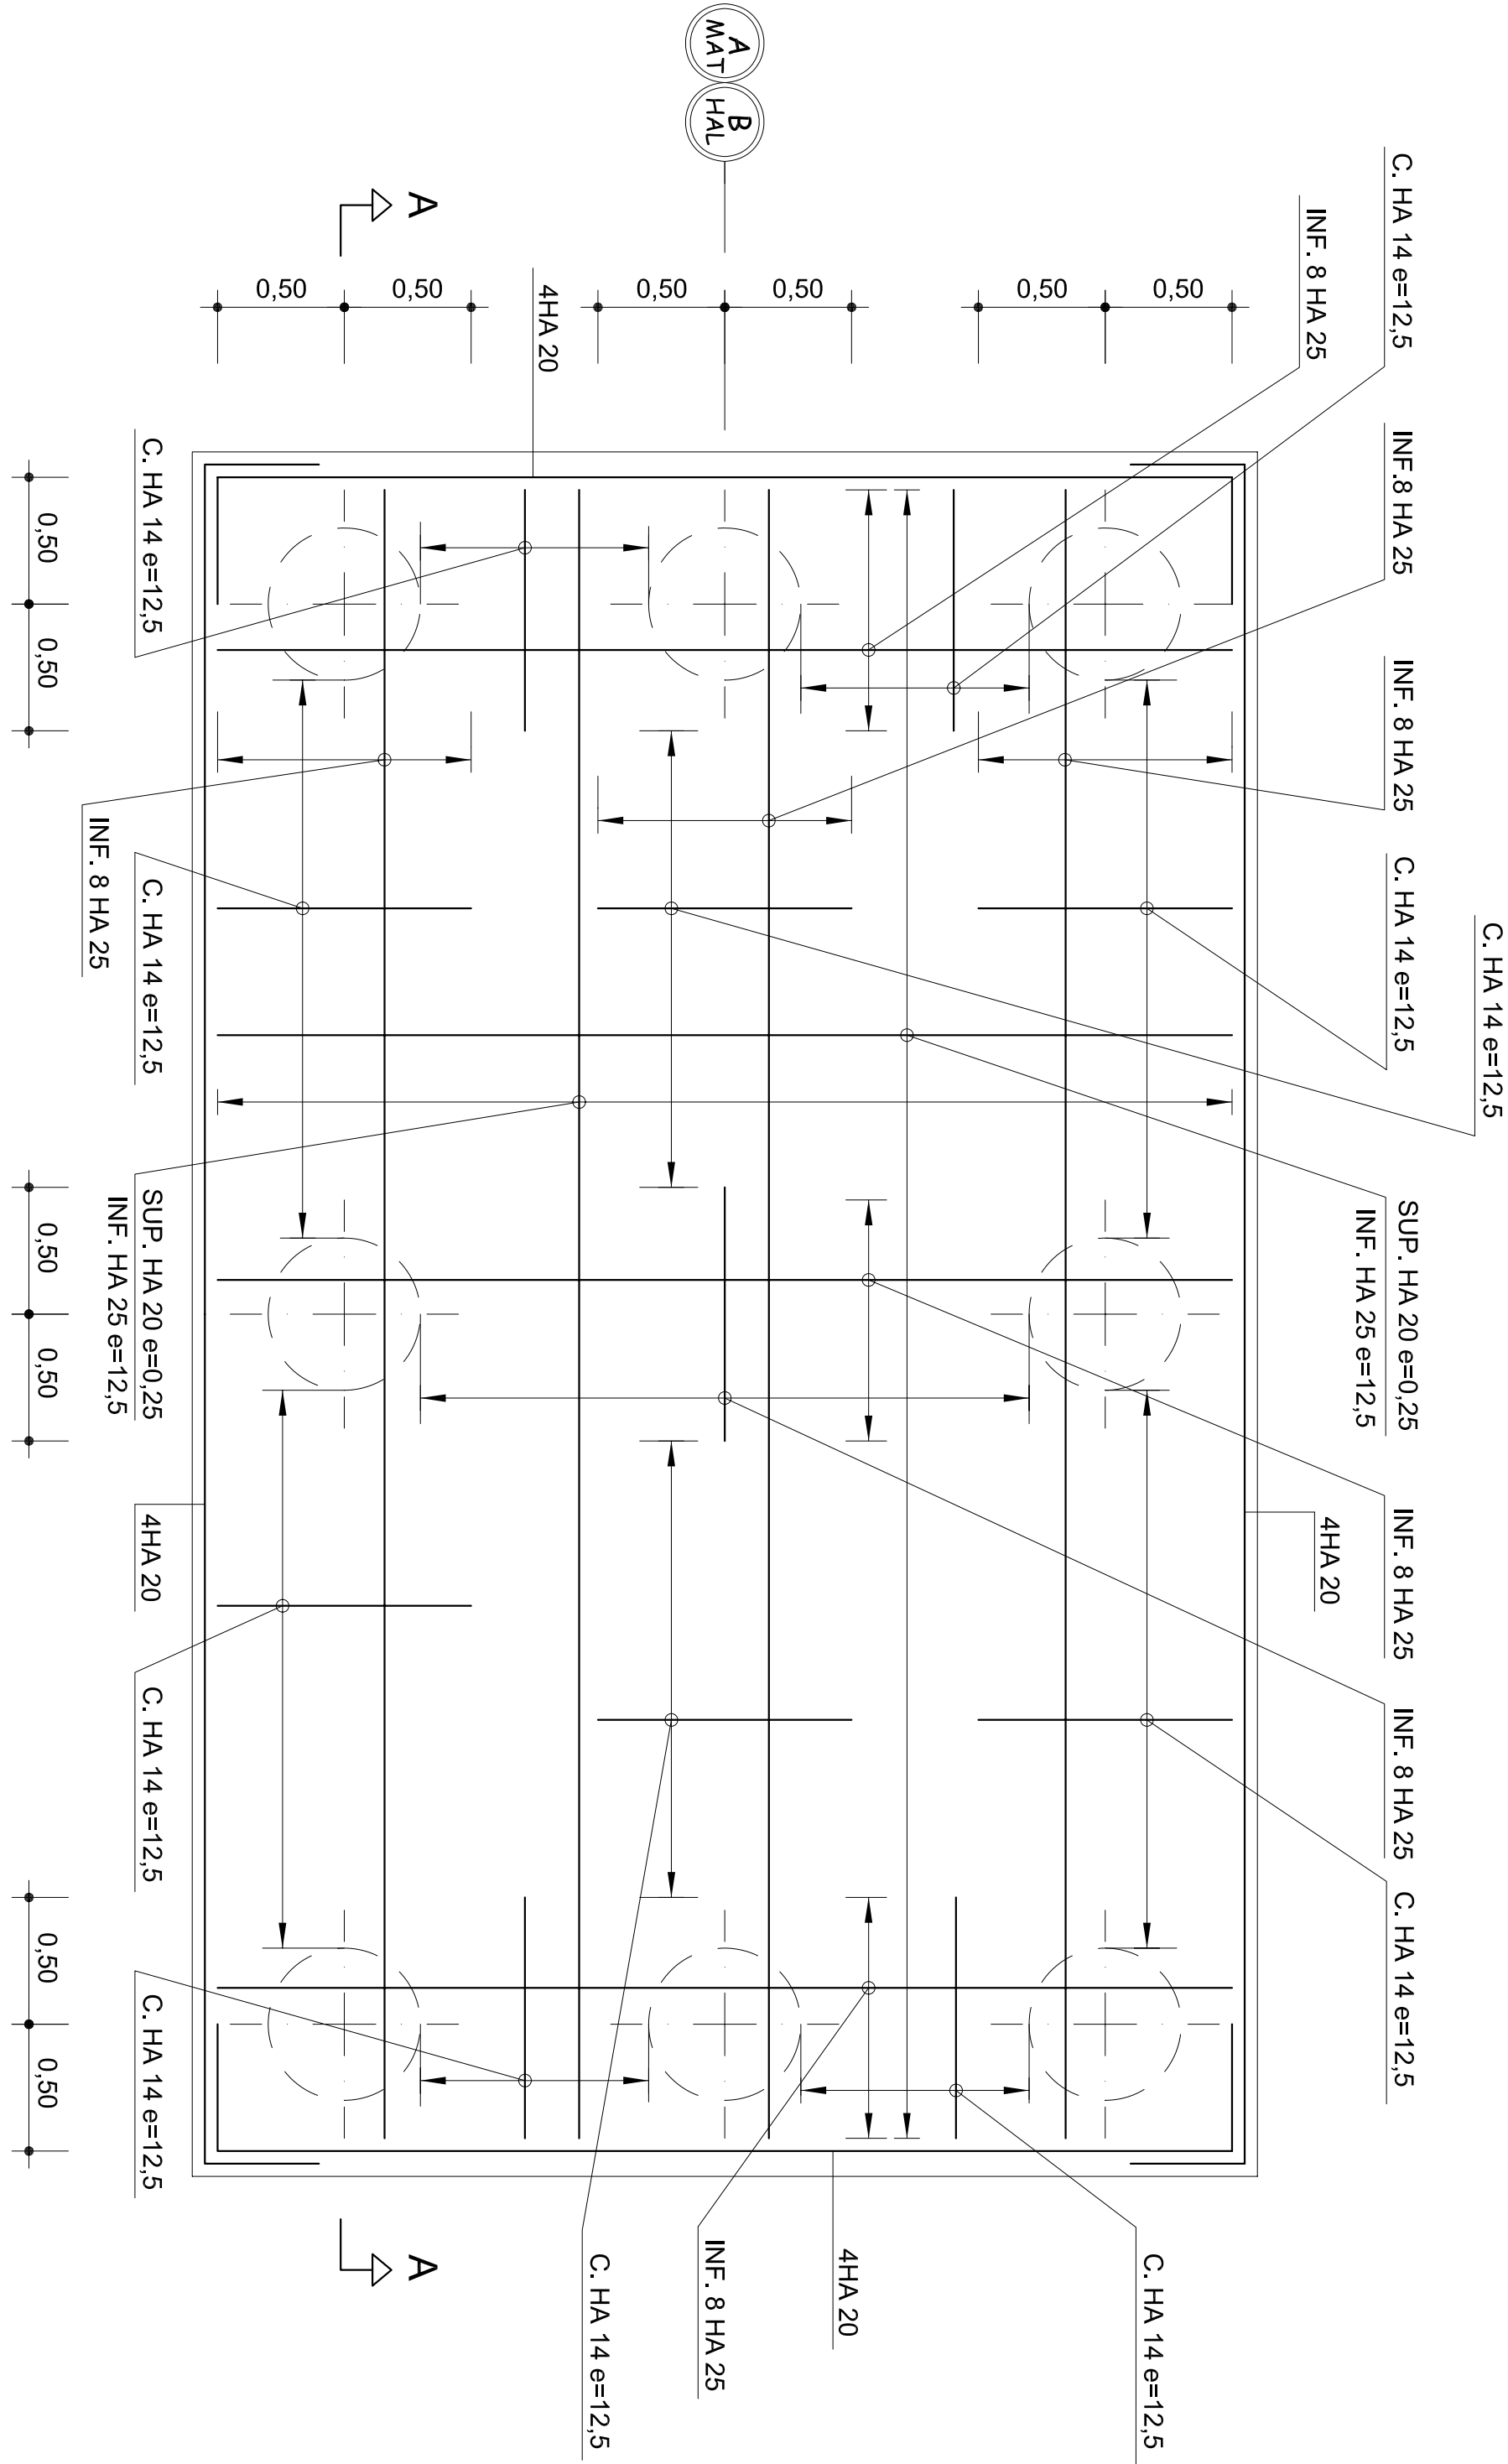



COUPE AA

ECHELLE 1:25

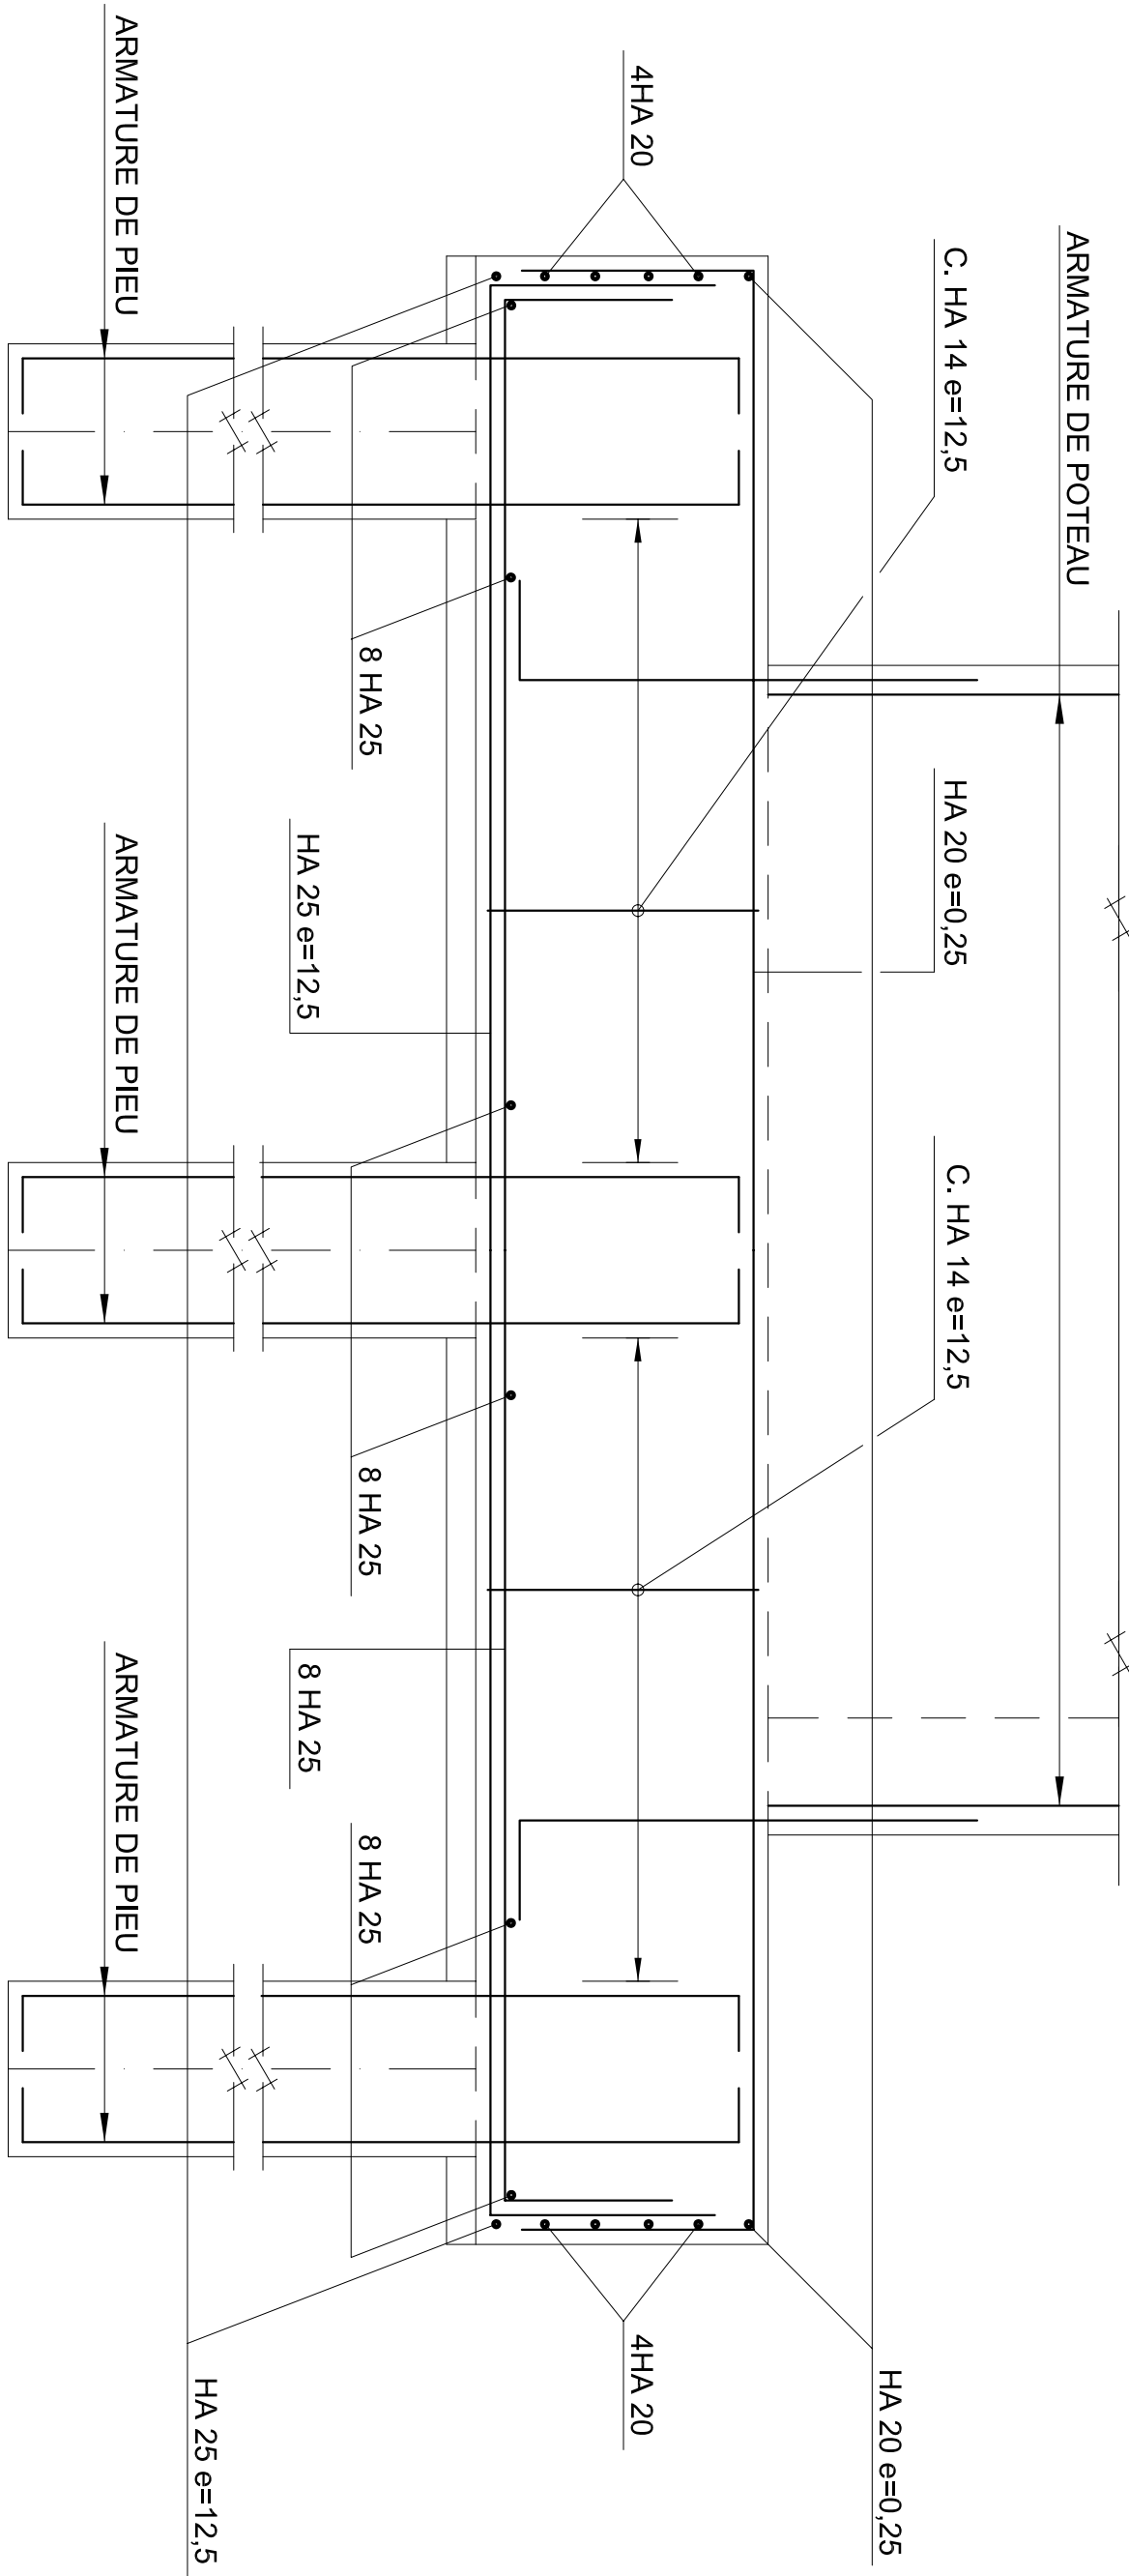

SEMELLE SUR PIEUX TYPE - 3

ECHELLE 1:25

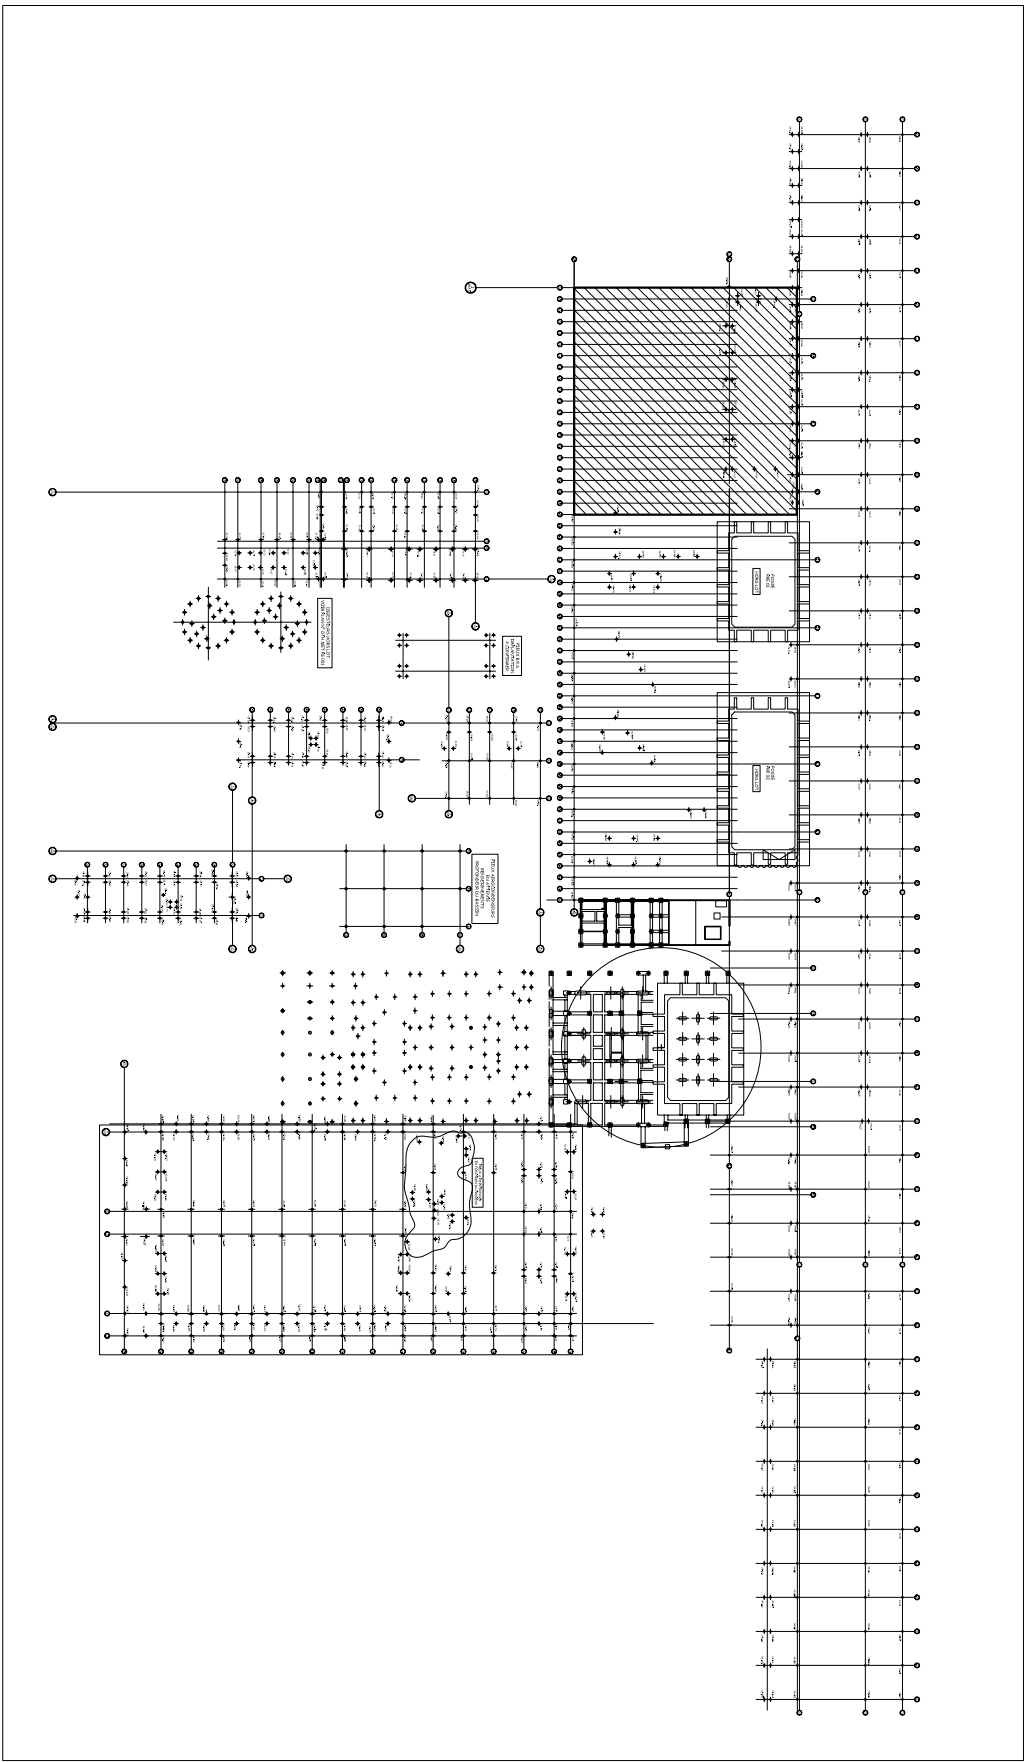

Déléguant		Assistant Technique	
 MARSILLE PROVENCE METROPOLE Les Ducs Arlun 10.7 10, Place Joliete 13002 MARSEILLE		 CABINET MERLIN Bureau de Marseille 171, bis chemin de la Madrague Bâtiment Acropolis 13002 MARSEILLE	
Maitre d'ouvrage délégataire		Assistant Maitre d'ouvrage	
 EVERE Bureau de Marseille 1300, avenue Albert Einstein 34935 MONTPELLIER CEDEX 09 France		 URBASER ENVIRONNEMENT Bureau de Marseille 171, bis chemin de la Madrague Bâtiment Acropolis 13002 MARSEILLE	
Architecte Mandataire		Architecte Associé	
 s'pace Associés Architectes Associés 111, Rue du Moulin 94200 MEY SUR SEINE Tél. : 01.45.15.61.21 Fax : 01.45.15.61.11 spacemarseille@bluewin.ch		 Atelier Associé Atelier Architecture Bruno Miranda 11, Avenue de la Capelle 13010 MARSEILLE Tél. : 04 91 78 24 96 Fax : 04 91 25 67 34 Atelier-miranda@mirandoo.fr	
Maitre d'oeuvre Execution		Contrôle Technique et Coordination SPS	
 INGEVALOR 26, Chemin de la Forestiere 69130 ECULLY Tél. : 04.72.18.95.50 Fax. : 04.72.18.94.43 ingevalor.ecully@ingevalor.com		 APAVE 8, Rue JJ. Verrazz ZAC Saunay-Léon BP 193 13322 MARSEILLE CEDEX 16 Tél. : 04.96.15.23.59 Fax : 04.96.15.23.96	
 Intecsa-Inarsa Santia Leonor, 32 28037 MADRID - ESPANA Tél. : 0034 91 567 38 00 Fax. 0034 91 567 38 01			
CENTRE DE TRAITEMENT MULTILIERES DE DECHETS MENAGERS AVEC VALORISATION ENERGETIQUE PORT AUTONOME DE MARSEILLE / FOS-SUR-MER			
BATIMENT DE MATURATION ARMATURE DE FONDATIONS (3)		Nom du fichier	
±0,00 = 2,20NGF		Format	
		A1	
		1/ 25	
Etabli par		Approuvé par	
A		14-03-08	
		Objet de la révision	
		Premiere diffusion	
Réf. Client		Statut	
I N T		M A T	
0		1 0 3	
A		A	
		AVS	