

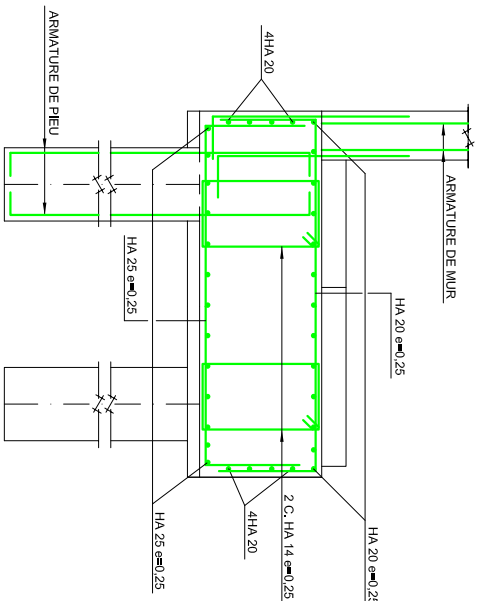


NOTA:


- 1.-BÉTON C 30/37
- 2.-ACIER FeE 500
- 3.-ENROBAGE 5cm.
- 4.-FISSURATION TRÈS PRÉJUDICABLE

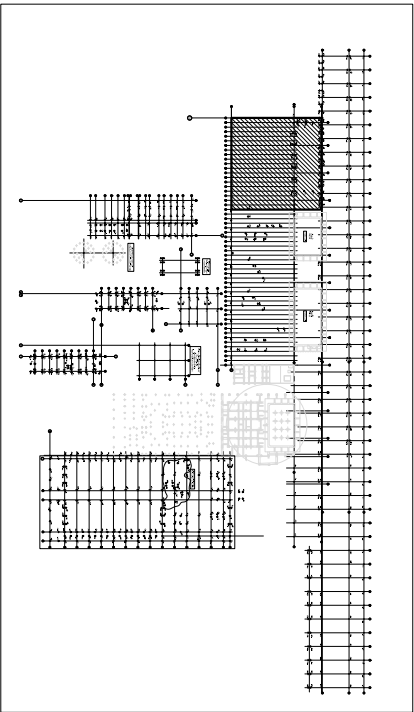


SEMELLE SUR PIEUX TYPE - L2
COUPE A-A
Echelle 1:25

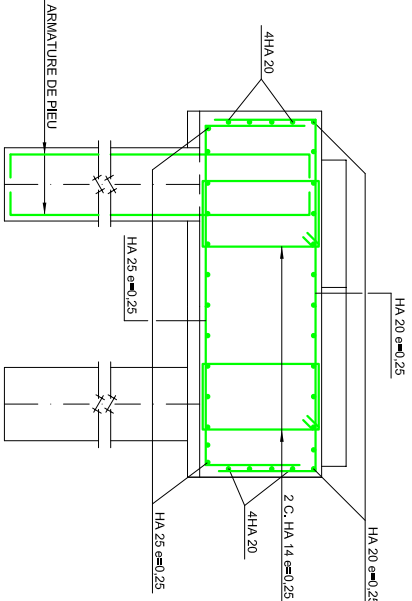


**SEMELLE SUR PIEUX TYPE - L2
COUPE B-B
Echelle 1:25**

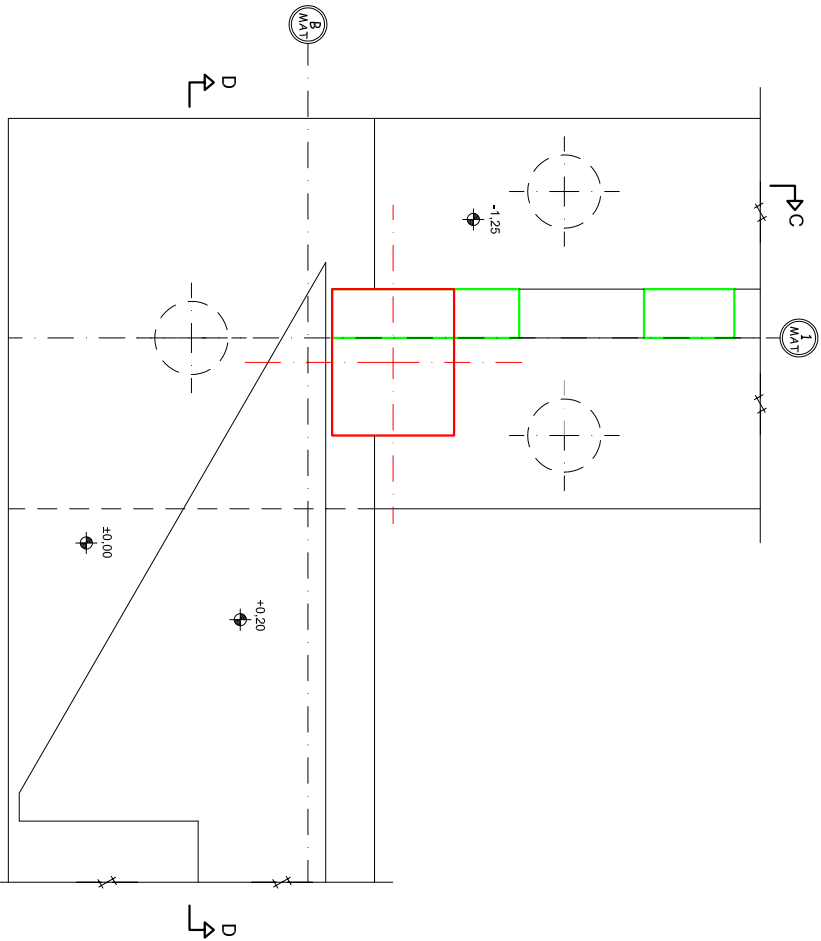

DETAIL 1
ECHELLE 1:25

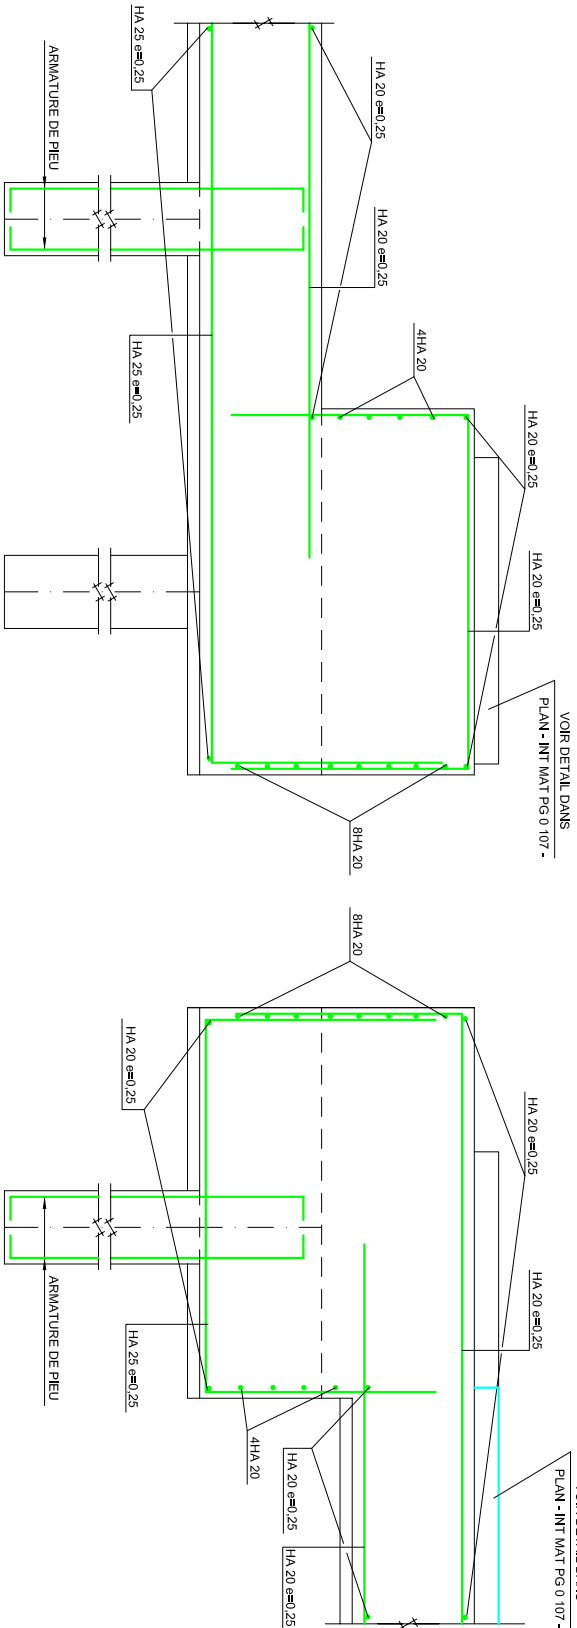

COUPE C-C
ECHELLE 1:25

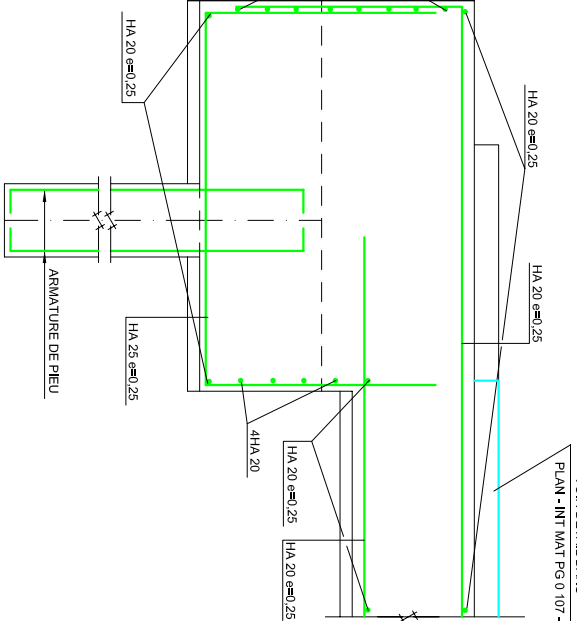

COUPE D-D
ECHELLE 1:25

Grandpant	MARSEILLE PROVENCE les Doss Num 10 / 7 10, Place Salte 13002 MARSEILLE	Assitant technique	CABNET MEDIA Bureau de Marseille 171, bis Chemin de la Metairie Bâtiment Accorps 13002 MARSEILLE
Everhé 	ÉVREUX Bureau de Marseille 1300, avenue Albert Ehrenfin MONTPELLIER CEDEX 09 France	Assitant Maître d'ouvrage  uniraser	URBASER ENVIRONNEMENT Bureau de Marseille 171, bis Chemin de la Metairie 13002 MARSEILLE
spac3 Architecture 	Spac3 Architectes Associés 111, Rue Mohrén 94000 Paris sur SEINE France Fax : 01 45 51 36 11 spac3marseille@bluewin.ch	Architecte Associé Atelier Architectures Bruno Miranda	Atelier Architecture Bruno Miranda 11, Avenue de la Copieinte 13014 MARSEILLE Fax : 04 91 26 07 84 Audier-tiland@wanadoo.fr
Maitre d'oeuvre Execution 	NOEVALOR 26, Chemin de la Fontaine 78120, Le Val de la Seine Fax : 01 72 41 96 50 Fax : 01 72 41 96 50 logoparis@noevalor.com	Contrôle technique et Coordination SPS  adapave	APAVE 11, rue Vauvray 340 Saint-Martin-d'En BP 1383 13322 MARSEILLE CEDEX 16 Fax : 04 95 15 23 96
Intecsa Inarsa 	INTECSA-INARSA, S.A 28037 MADRID - ESPANA Tél: 0034 91 567 38 00 Fax: 0034 91 567 38 01		