




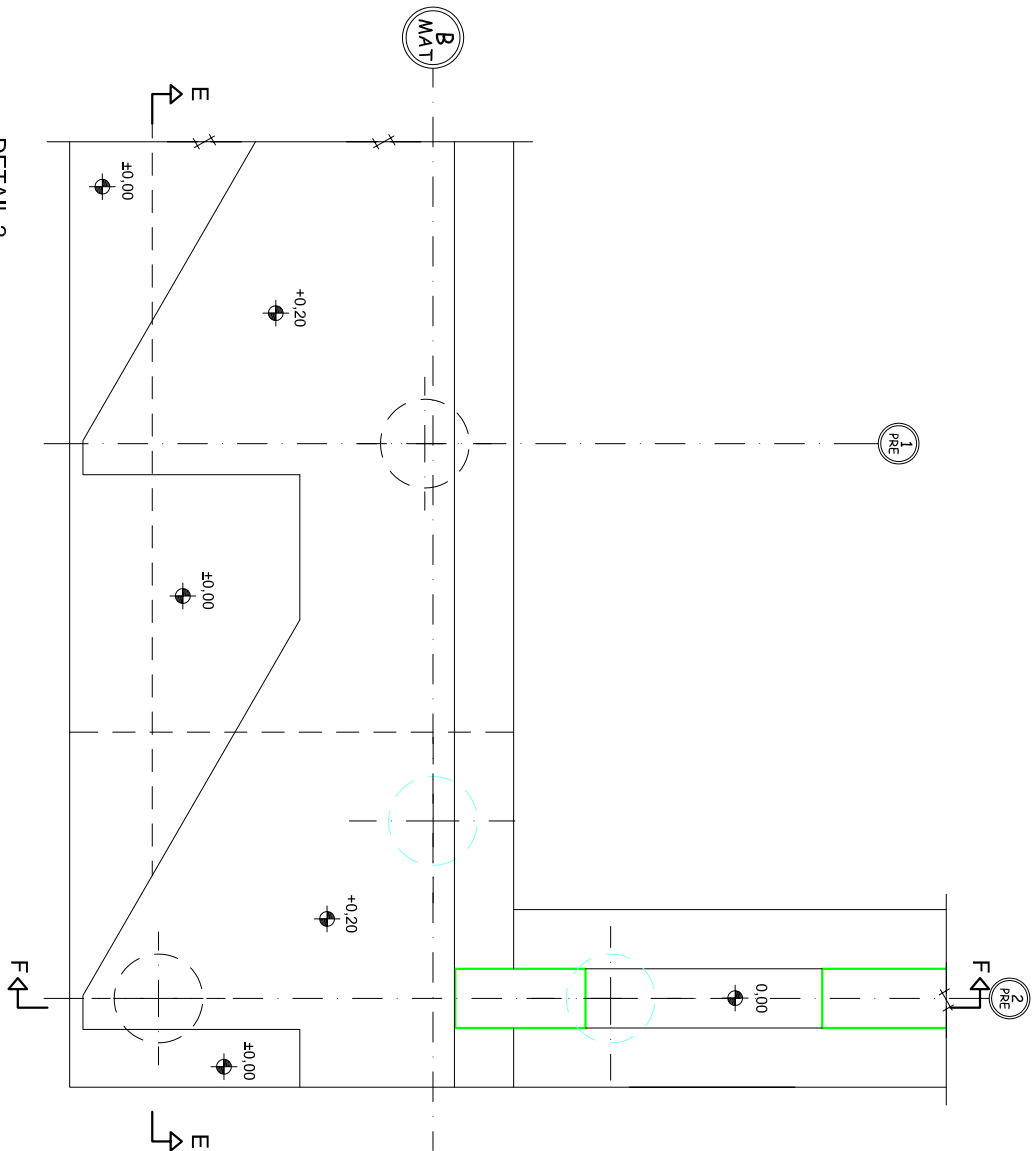

DETAIL 2
ECHELLE 1:25

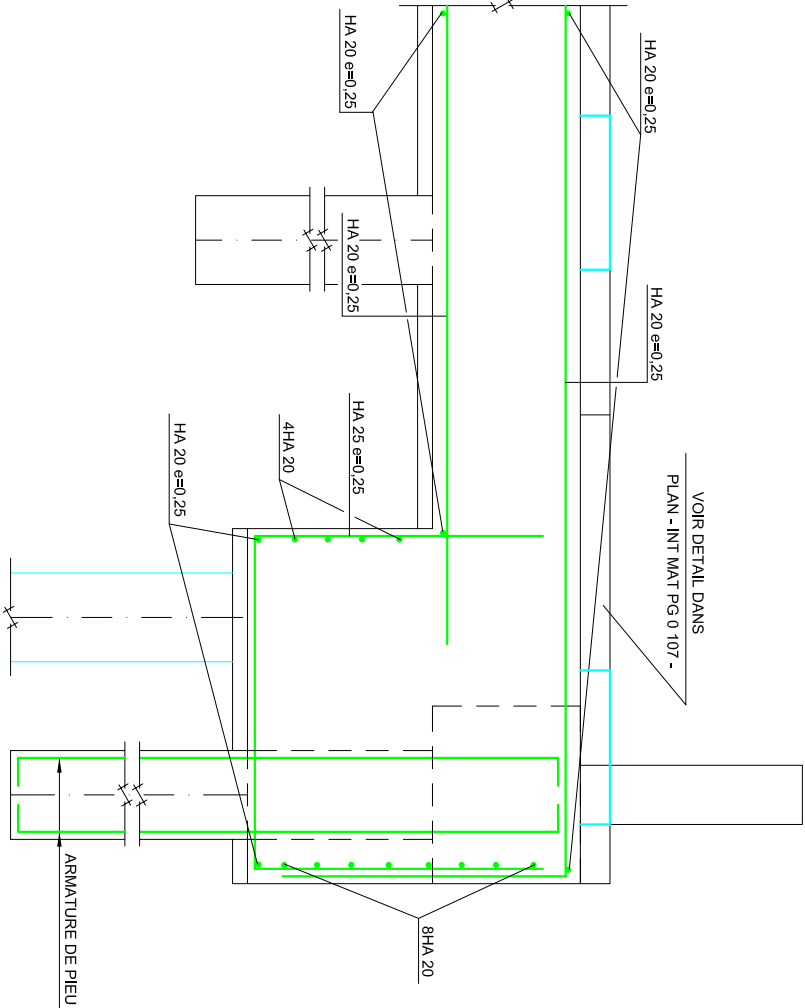



COUPE E-E
ECHELLE 1:25

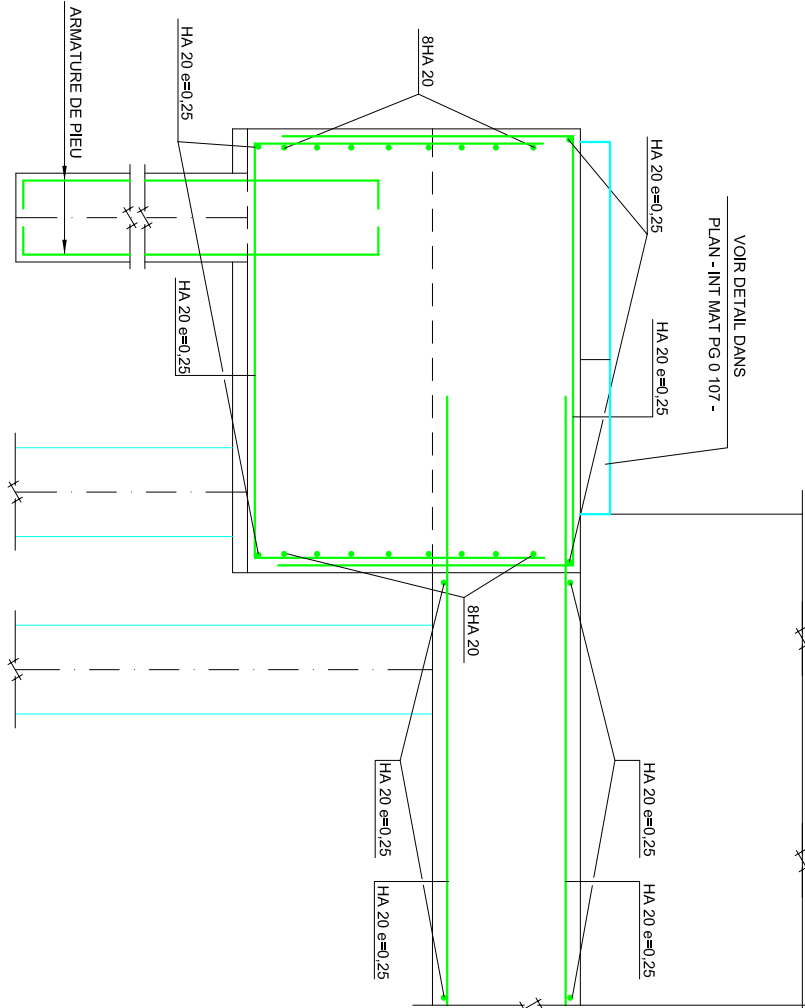

COUPE F-F
ECHELLE 1:25

- NOTA:
- 1.-BETON C 30/37
 - 2.-ACIER FeE 500
 - 3.-ENROBAGE 5cm.
 - 4.-FISSURATION TRÈS PRÉJUDICABLE

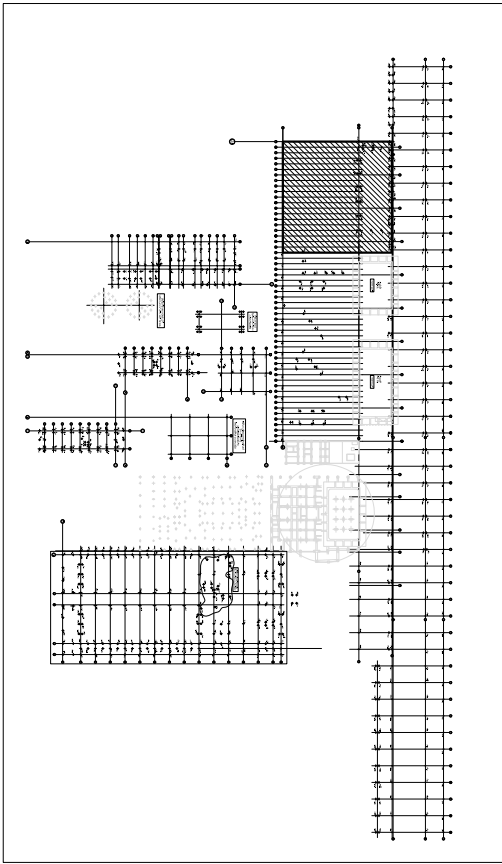

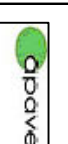Déléguant		Assistent Technique	
 MARSEILLE PROVENCE METROPOLE Les Docks Arlun 10,7 10, Place Joliette 13002 MARSEILLE		 CABINET MERLIN Bureau de Marseille 171, bis chemin de la Madrague Bâtiment Acropolis 13002 MARSEILLE	
Maitre d'ouvrage délégué		Assistent Maitre d'ouvrage	
 EVERÉ Bureau de Marseille 1300, avenue Albert Einstein 34835 MONTPELLIER CEDEX 09 France		 URBASER ENVIRONNEMENT Bureau de Marseille 171, bis chemin de la Madrague Bâtiment Acropolis 13002 MARSEILLE	
Architecte Mandataire		Architecte Associé	
 space Associés 111, Rue Mélière 94200 IVRY SUR SEINE Tél. : 01.45.15.81.21 Fax : 01.45.15.61.11 space@marseille@bluewin.ch		 Atelier Bruno Miranda Atelier Architecte Bruno Miranda 13010 MARSEILLE Tél. : 04.91.78.84.96 Fax : 04.91.25.67.94 Atelier-miranda@wanadoo.fr	
Maitre d'œuvre Execution		Comité Technique et Coordination SPS	
 INGEVALOR 26, Chemin de la Forêt 69130 ECULLY Tél. : 04.72.18.95.50 Fax : 04.72.18.94.43 ingevalor.ecully@ingevalor.com		 APAVE 8, Rue JJ Vermaaz ZAC Saumay-4éon BP 193 13322 MARSEILLE CEDEX 16 Tél. : 04.96.15.23.59 Fax : 04.96.15.23.56	
 Intecsa-Inarsa Santa Leonor, 32 28037 MADRID - ESPANA Tél. : 0034.91.367.38.00 Fax : 0034.91.367.38.01			
CENTRE DE TRAITEMENT MULTIFILIERES DE DECHETS MENAGERS AVEC VALORISATION ENERGETIQUE PORT AUTONOME DE MARSEILLE / FOS-SUR-MER			
BATIMENT DE MATURATION ARMATURE DE FONDATIONS (6)		Nom du fichier	
		Fondat 1/ 25	
Etabli par		Approuvé par	
A		14-08-08	
B		27-10-08	
		Objet de la révision	
		Première diffusion	
		Mise à jour	
Ref. Client		Statut	
I N T E R M A T P G 0 1 0 1 6 B		AVS	