




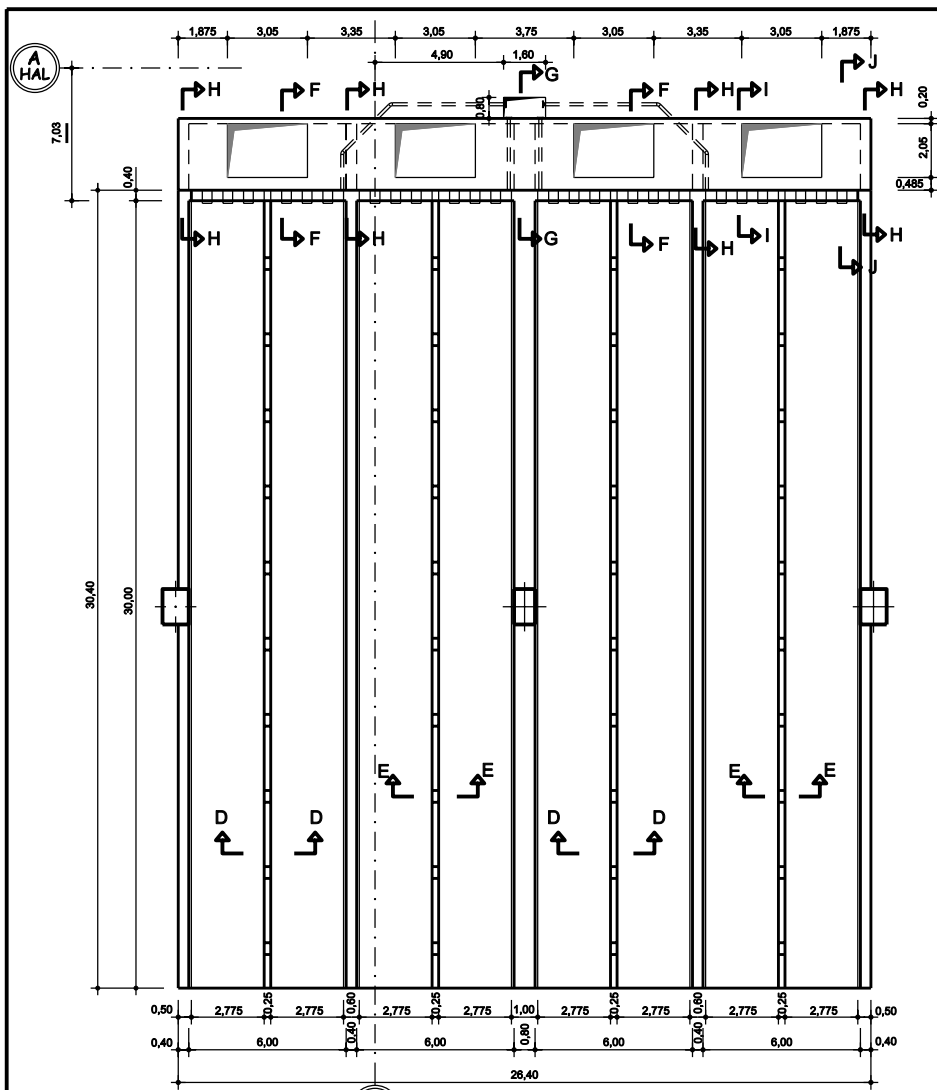


VUE EN PLAN ±0,00 (DALLE INFÉRIEURE)
Echelle 1:100

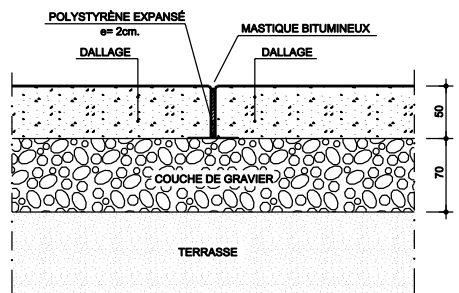


DETAIL DE DALLAGE Y JOINT DE DILATATION
Echelle 1:25

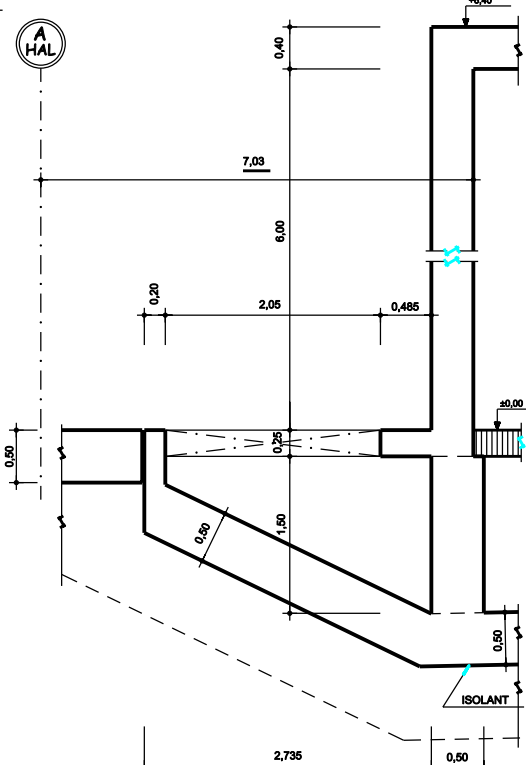


COUPE F-F
Echelle 1:25

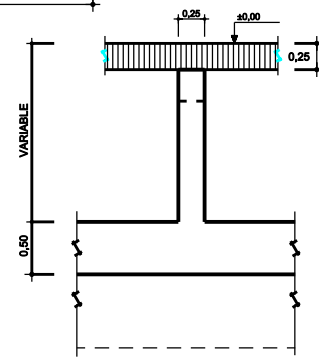


COUPE D-D
Echelle 1:25

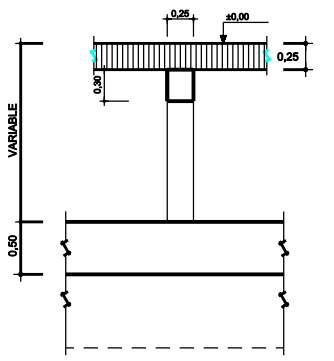


COUPE E-E (DÉTAIL DE CREUX)
Echelle 1:25

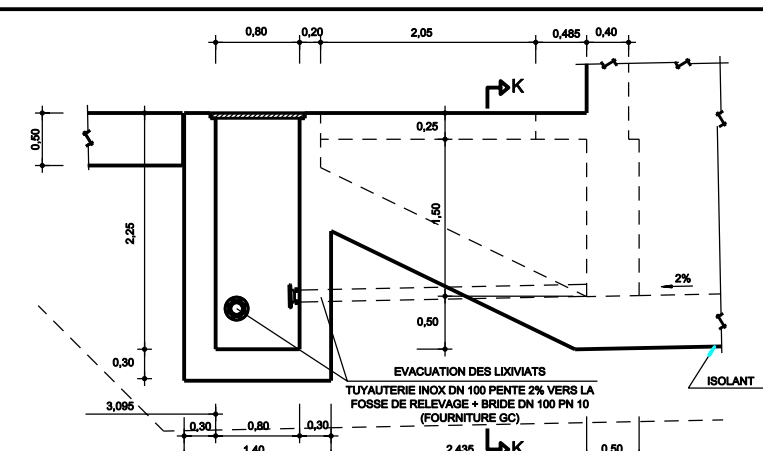


COUPE G-G
Echelle 1:25

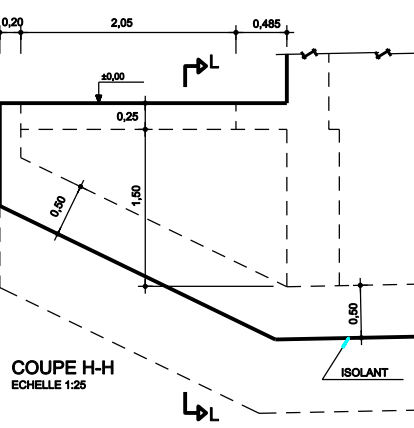


COUPE H-H
Echelle 1:25

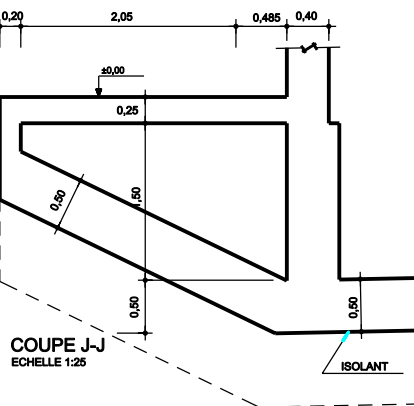


COUPE J-J
Echelle 1:25

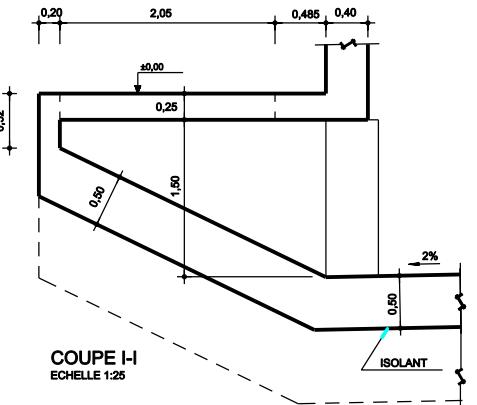

COUPE I-I
Echelle 1:25

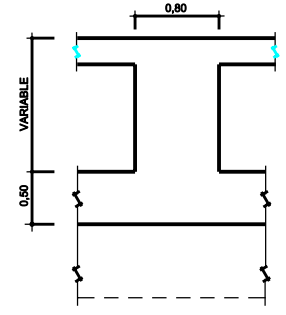


COUPE K-K
Echelle 1:25

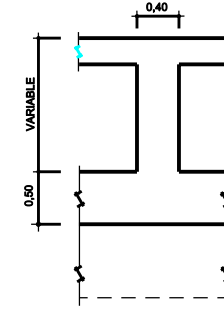

COUPE L-L
Echelle 1:25

- NOTA:
- 1.- BÉTON C 30/37
 - 2.- ACIER FeE 500
 - 3.- ENROBAGE 5cm.
 - 4.- FISSURATION TRÈS PRÉJUDICIALE

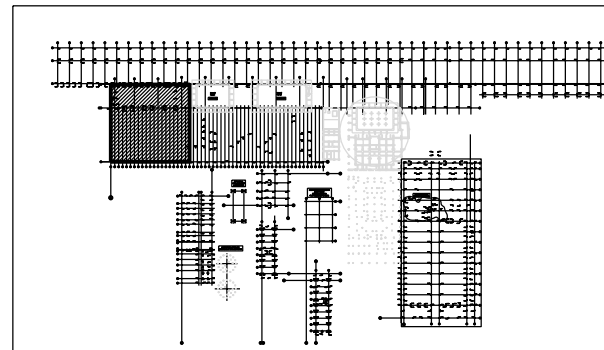

Départ  MARSEILLE PROVENCE METROPOLE Les Docks Alchim 10.7 10, Place Joliette 13002 MARSEILLE	Assistance Technique  CABINET MERLIN • CABINET MERLIN Bureau de Marseille 171, bis chemin de la Madrague Bâtiment Acropolis 13002 MARSEILLE
Maitre d'ouvrage délégataire  EVERE Bureau de Marseille 1300, avenue Albert Einstein 34035 MONTPELLIER CEDEX 09 France	Assistance Maitre d'ouvrage  URBASER ENVIRONNEMENT Bureau de Marseille 171, bis chemin de la Madrague Bâtiment Acropolis 13002 MARSEILLE

Architecte Mandataire  Spacé Architectes Associés 111, Rue Mollière 94200 IVRY SUR SEINE Tél : 01.45.15.81.21 Fax : 01.45.15.81.11 spacemarseille@bluewin.ch	Architecte Associé  Atelier Architecture Bruno Miranda 11, Avenue de la Chapelle 13010 MARSEILLE Tél : 04.91.78.84.98 Fax : 04.91.26.67.84 Atelier-miranda@wanadoo.fr
---	--

Maitre d'oeuvre Exécution  INGEVALOR 25, Chemin de la Fontaine 69130 ECULLY Tél : 04.72.18.95.50 Fax : 04.72.18.94.43 ingevalor.ecully@ingevalor.com	Contrôle Technique et Coordination SPS  APAVE 8, Rue JJ Varnaz ZAC Saumery-Léon BP 150 13322 MARSEILLE CEDEX 16 Tél : 04.98.16.23.09 Fax : 04.98.16.23.09
 Intecsa-Inarsa INTECSA-INARSA, S.A. Santa Leonor, 32 28037 MADRID - ESPAÑA Tél: 0034.91.567.38.00 Fax: 0034.915.67.38.01	

CENTRE DE TRAITEMENT MULTIFILIERES DE DECHETS MENAGERS AVEC VALORISATION ENERGETIQUE PORT AUTONOME DE MARSEILLE / FOS-SUR-MER

BATIMENT DE MATURATION DALLE INFÉRIEURE

Nom du fichier

±0,00 = 2.20NGF

Elaboré par	Vérifié par	Approuvé par	Date	Objet de la relation
A			11/11/08	Première diffusion
B			25/11/08	Mise à jour

R.M. Client

Statut

INITIAL

INITIAL

P.G.

0

2012

8

AVS