




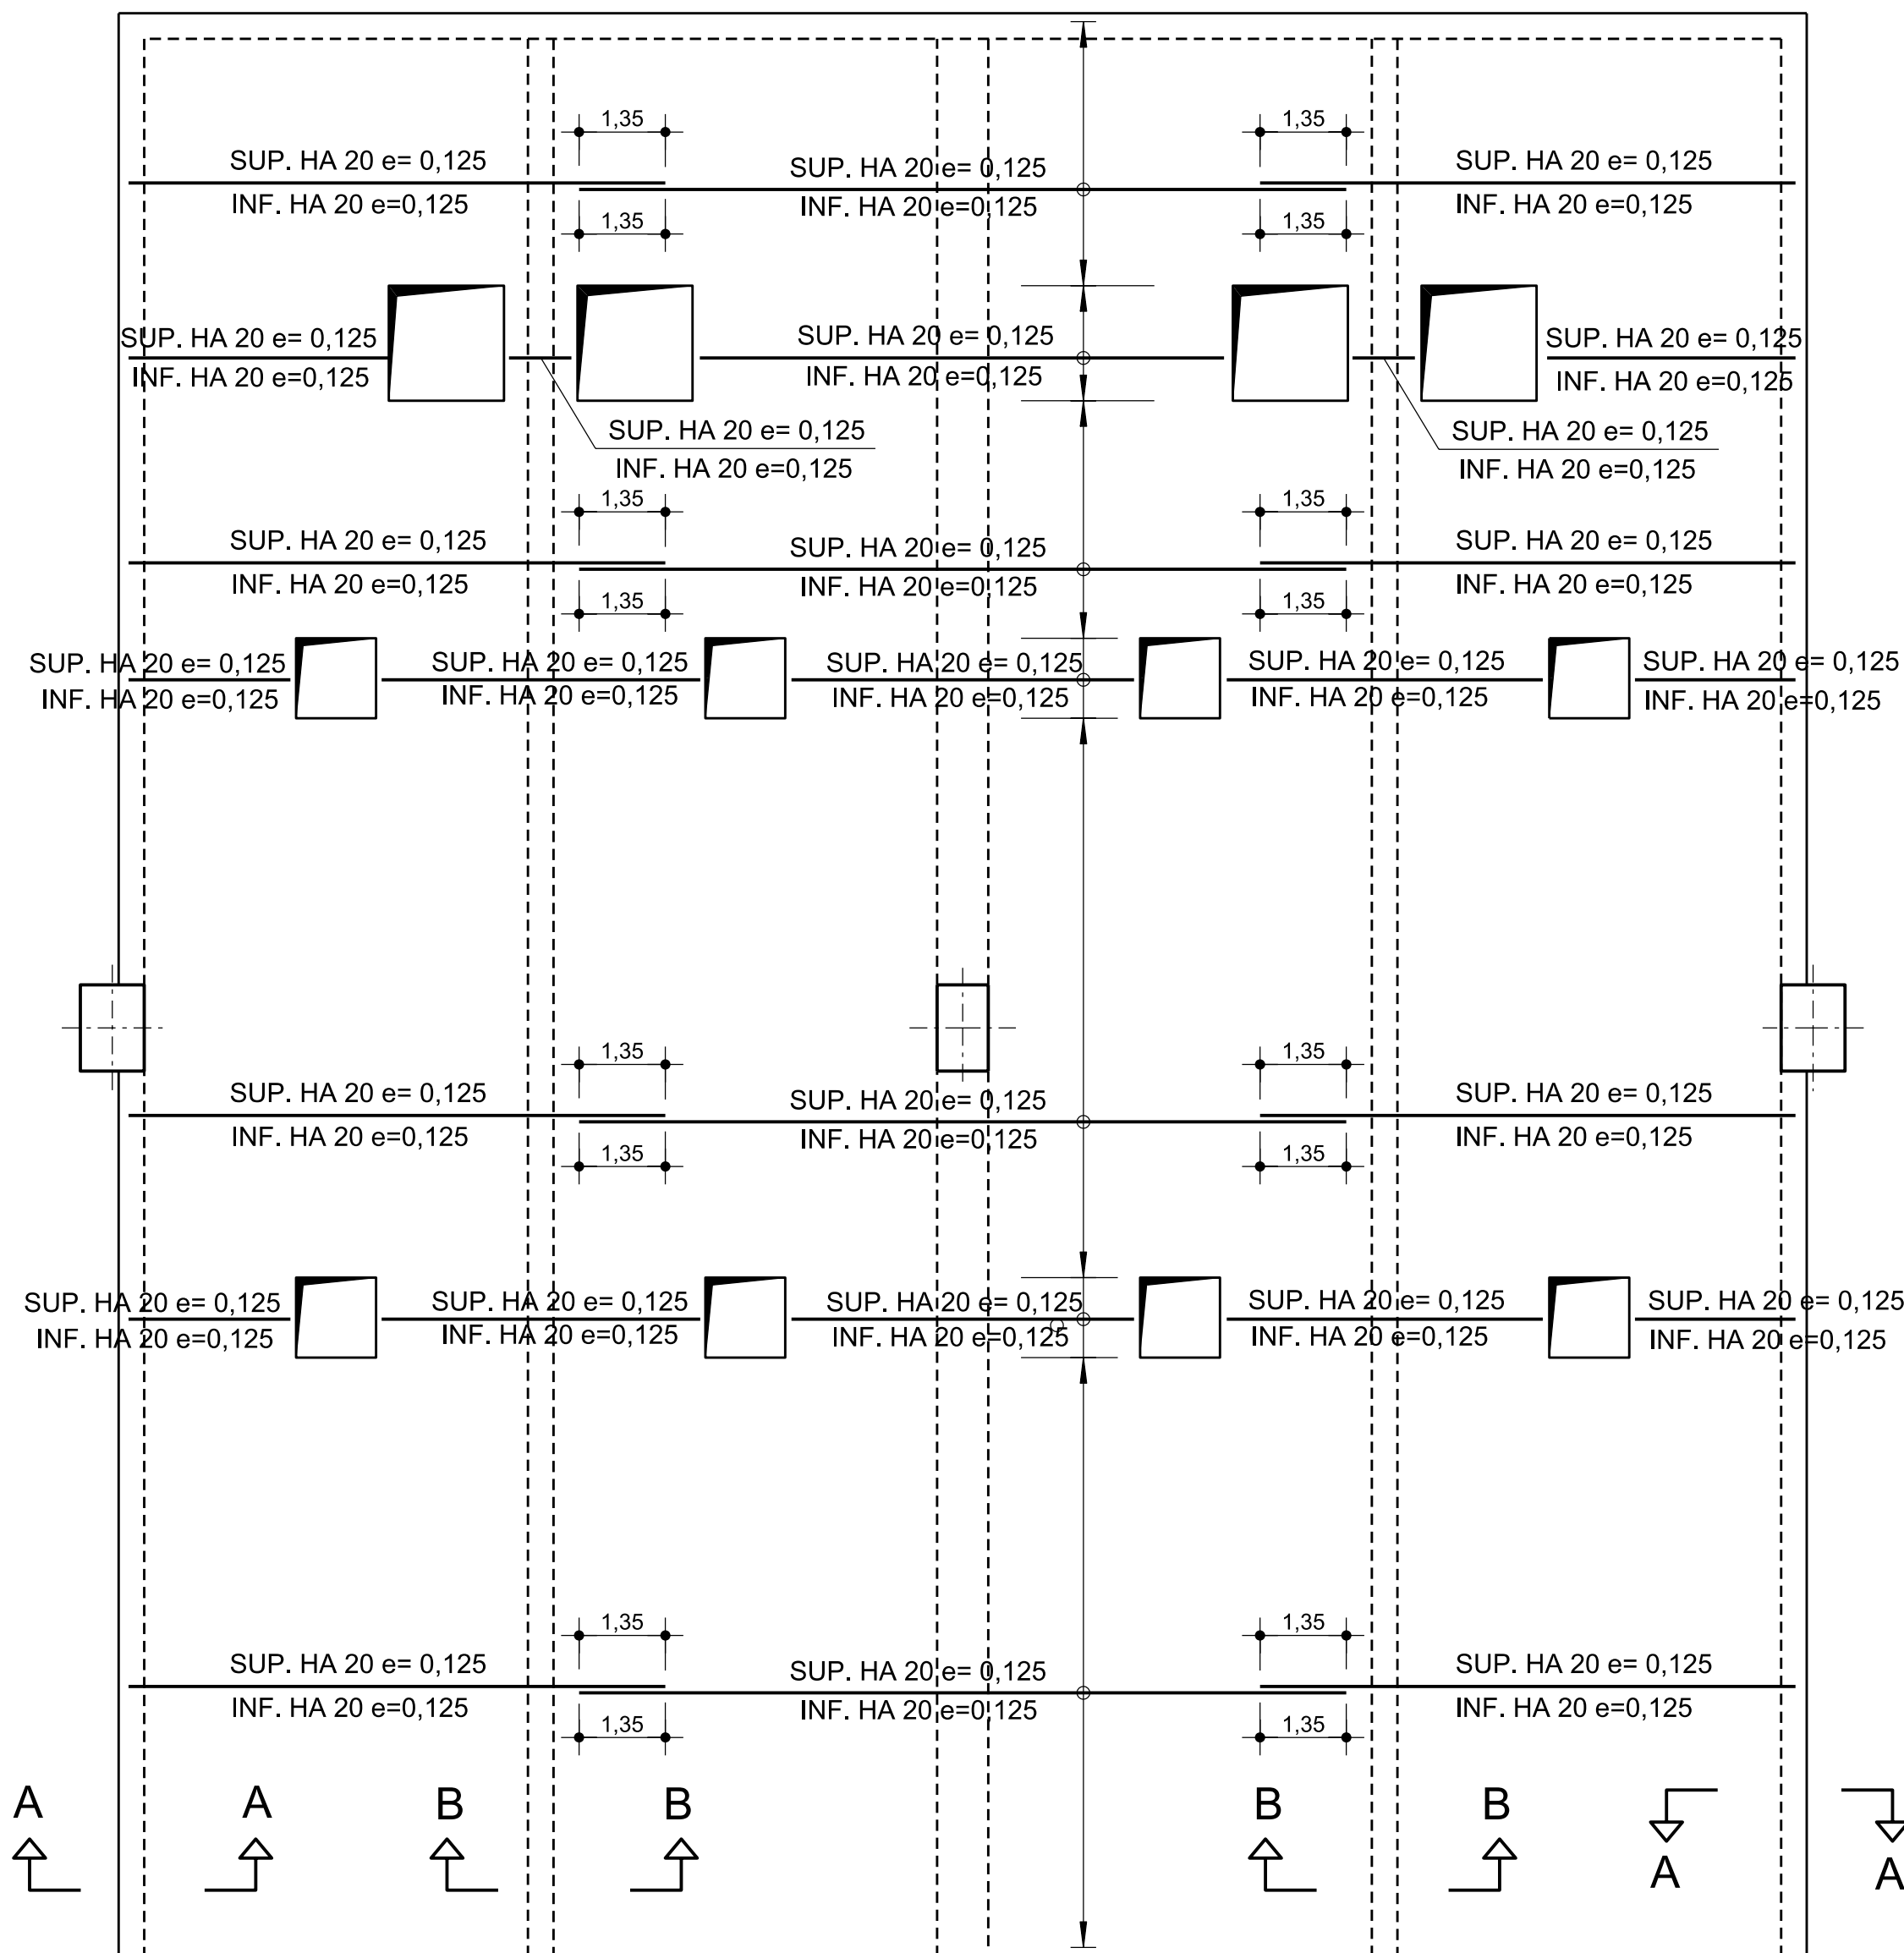

ARMATURES LONG. DALLE SUPERIEURE
ECHELLE 1:100

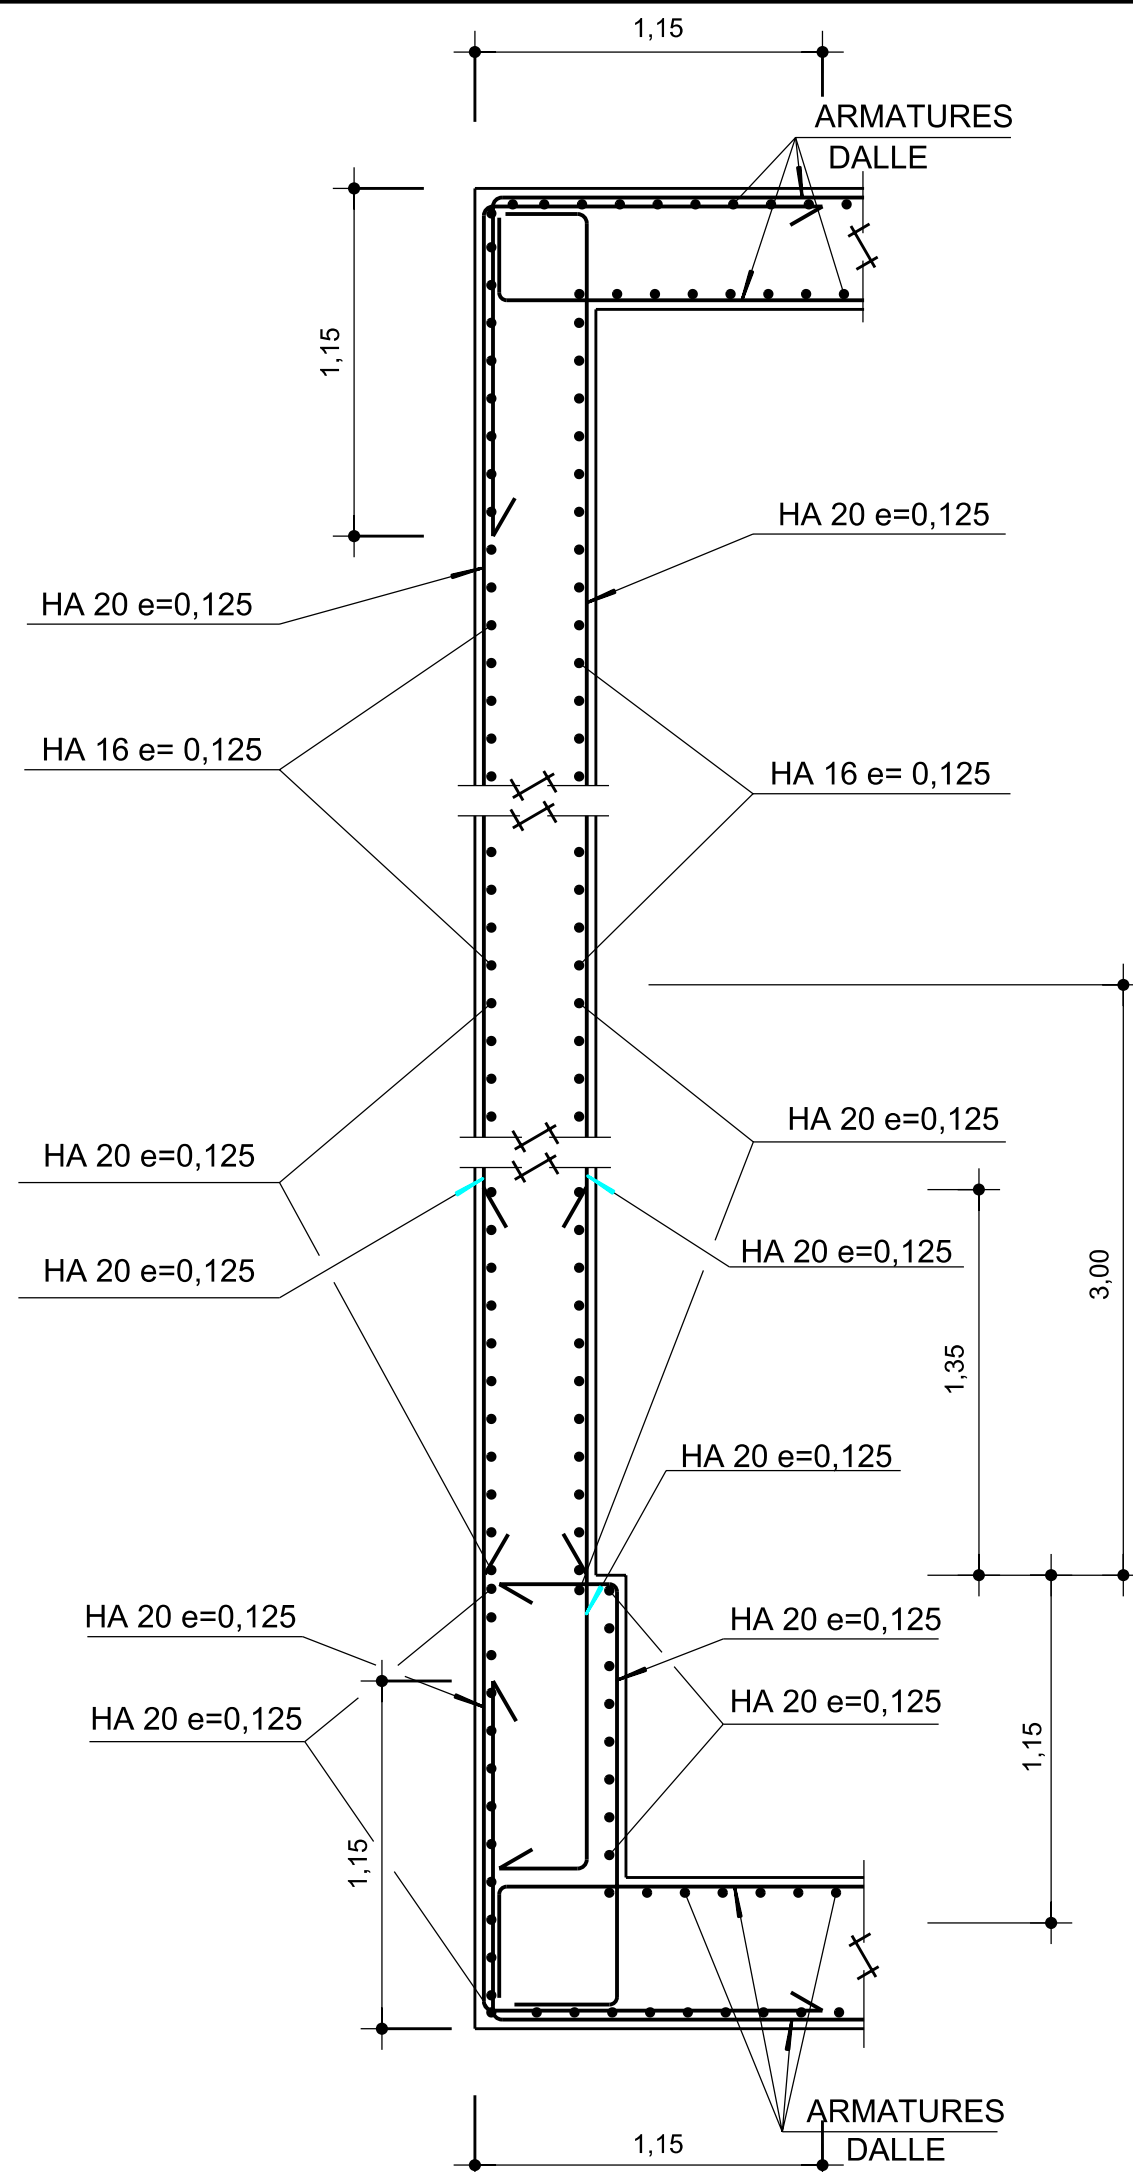


COUPE A-A
ECHELLE 1:25

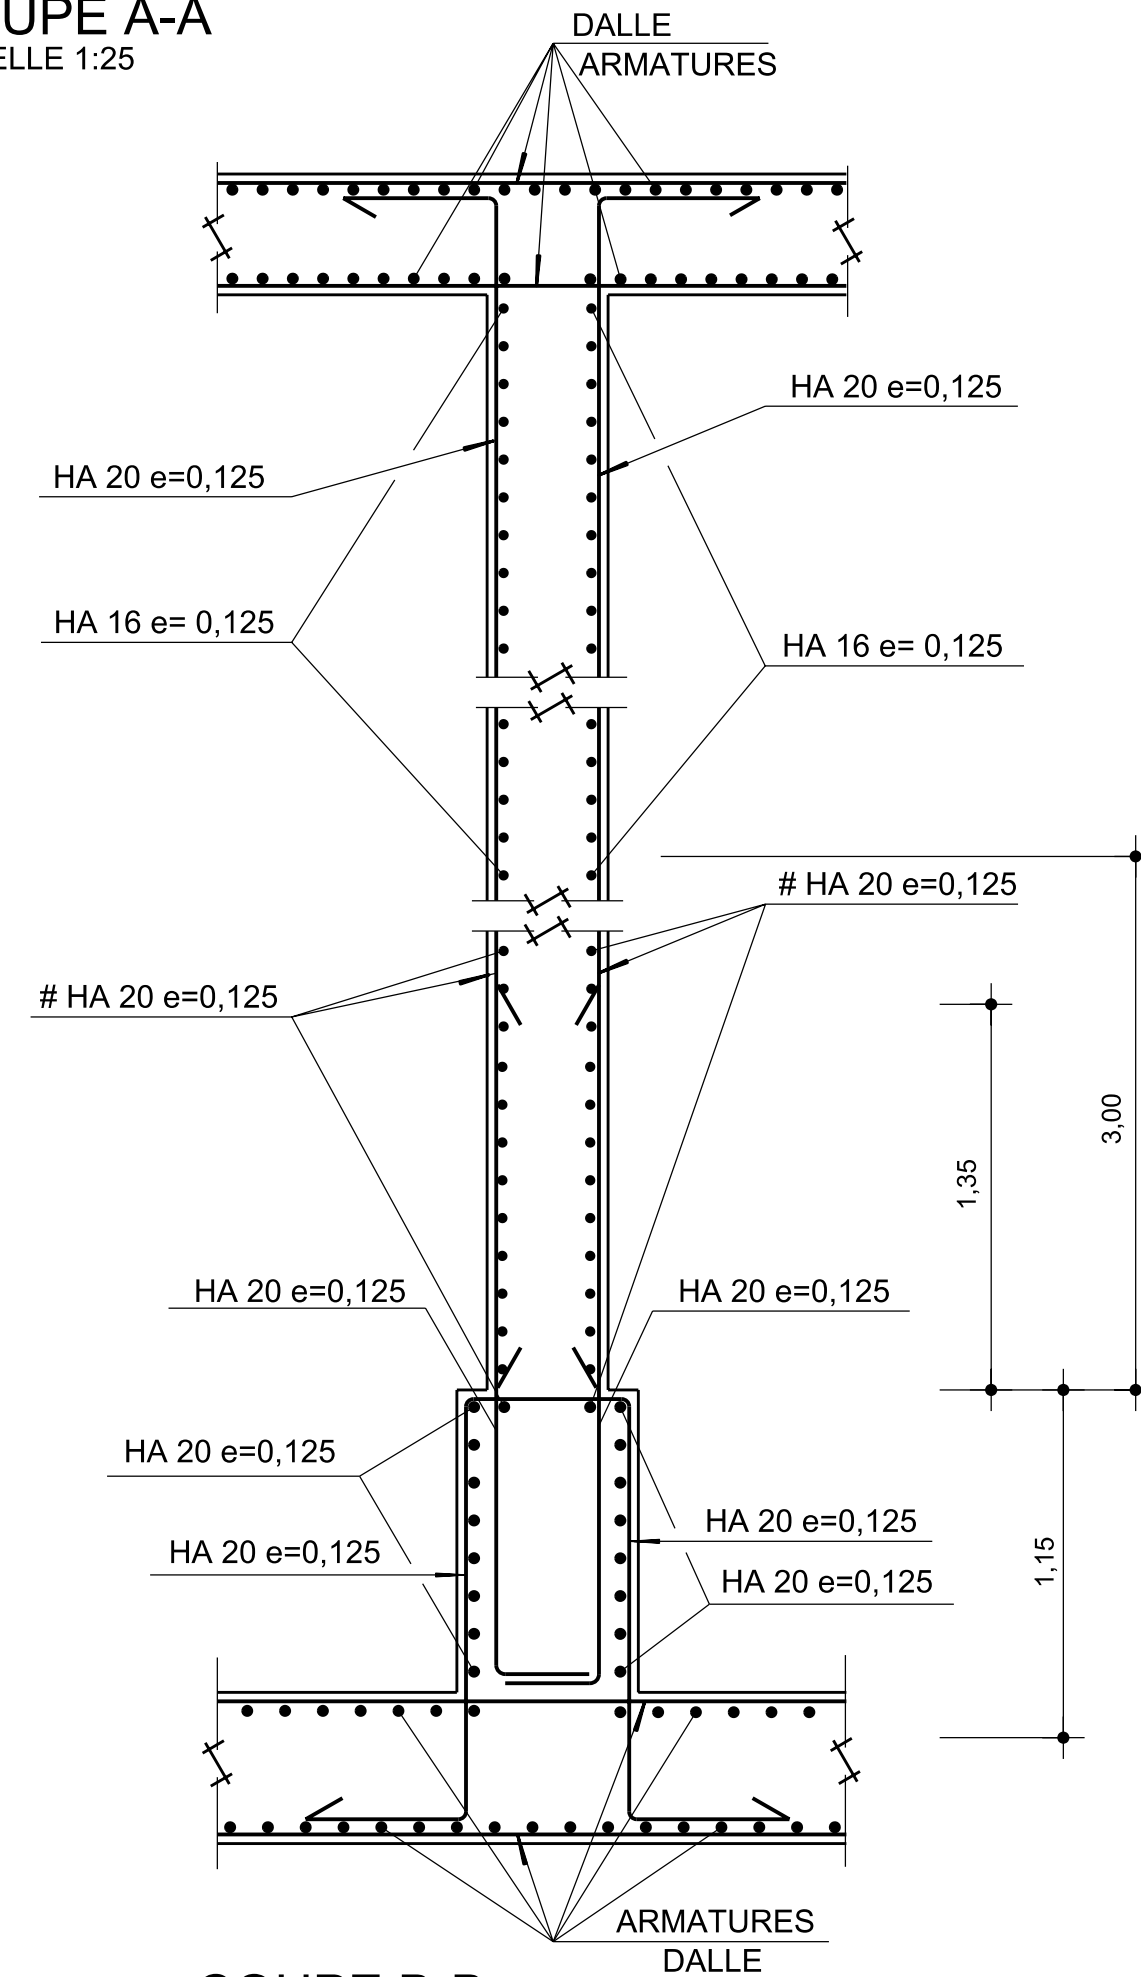

COUPE B-B
ECHELLE 1:25

- NOTA:
- 1.- BÉTON C 30/37
 - 2.- ACIER FeE 500
 - 3.- ENROBAGE 5cm.
 - 4.- FISSURATION TRÈS PRÉJUDICIABLE

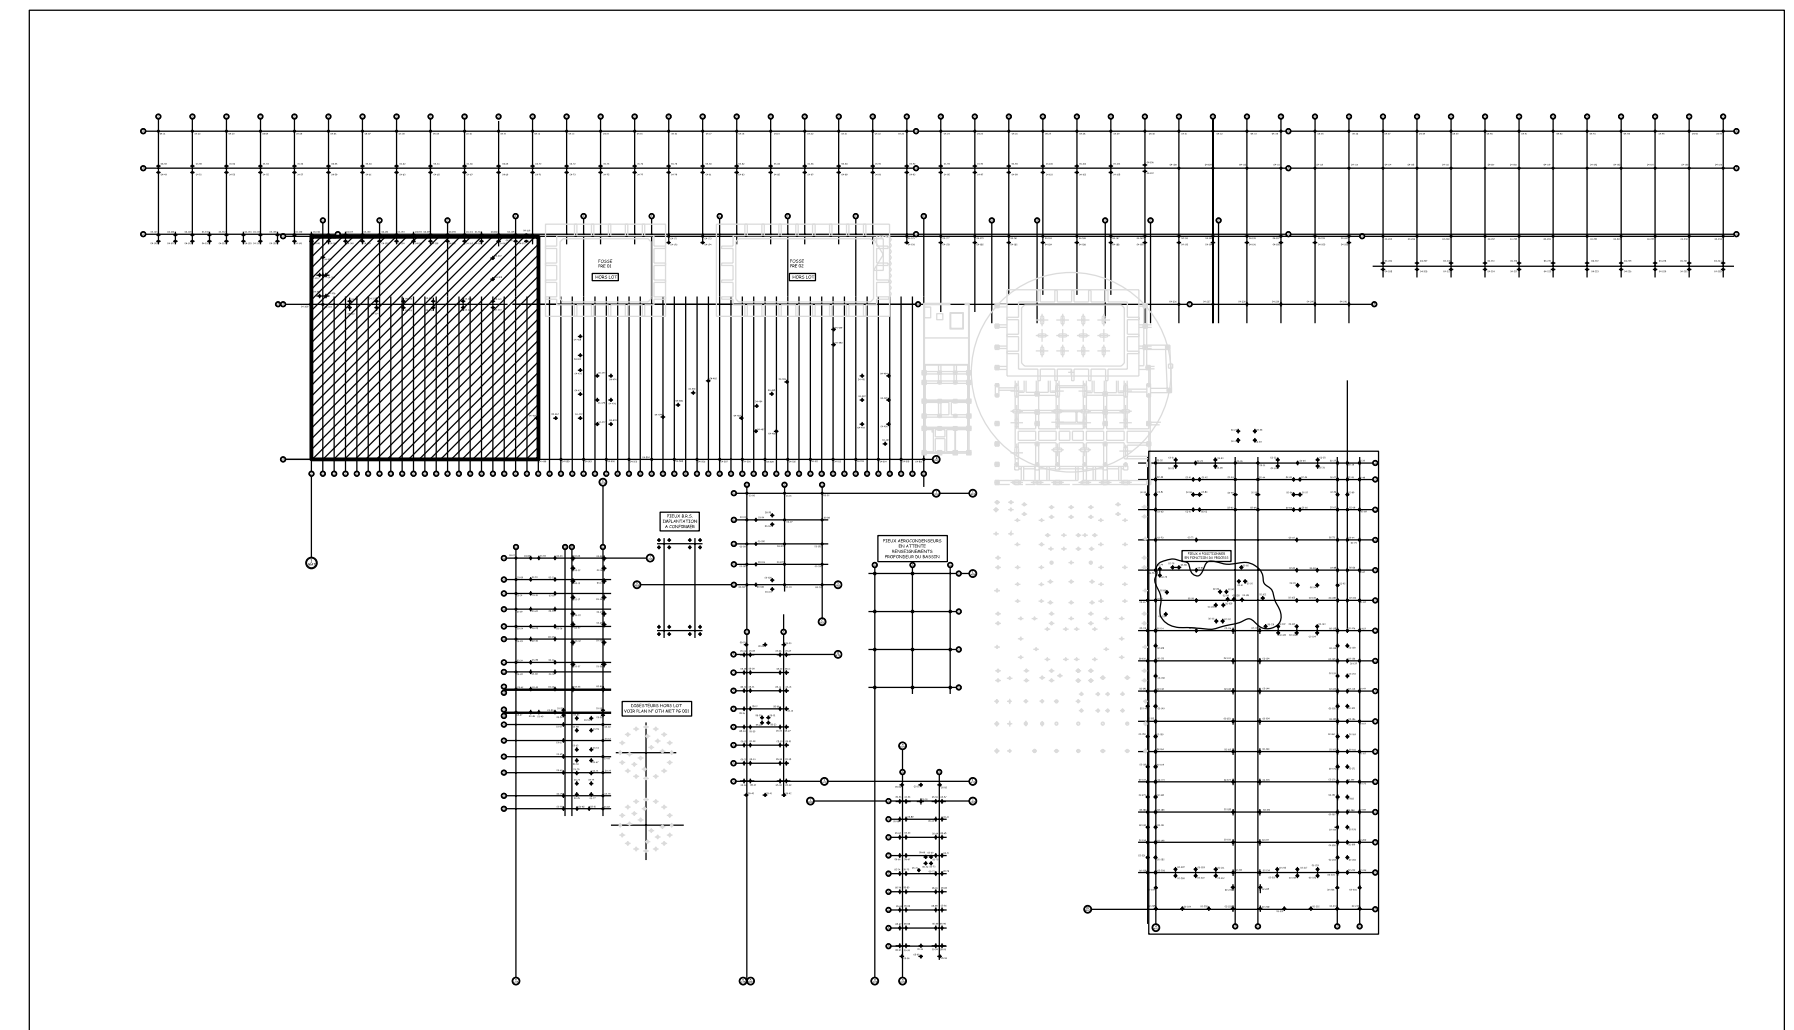

Delégant  MARSEILLE PROVENCE METROPOLE Les Docs Atrium 10.7 10, Place Joliette 13002 MARSEILLE	Assistant Technique  CABINET MERLIN Bureau de Marseille 171, bis chemin de la Madrague Bâtiment Acropolis 13002 MARSEILLE
Maître d'ouvrage délégataire  EVERE Bureau de Marseille 1300, avenue Albert Einstein 34935 MONTPELLIER CEDEX 09 France	Assistant Maître d'ouvrage  URBASER ENVIRONNEMENT Bureau de Marseille 171, bis chemin de la Madrague Bâtiment Acropolis 13002 MARSEILLE
Architecte Mandataire  S'pace Architectes Associés 111, Rue Molière 94200 IVRY Sur SEINE Tél. : 01.45.15.81.21 Fax : 01.45.15.61.11 spacemarseille@blueholding.com	Architecte Associé  Atelier d'Architecture Bruno Miranda architecte D.P.L.G. - urbaniste D.I.A.R. Atelier Architecture Bruno Miranda 11, Avenue de la Capelette 13010 MARSEILLE Tél. : 04.91.78.84.96 Fax : 04.91.25.67.94 Atelier-miranda@wanadoo.fr
Maître d'oeuvre Exécution  INGEVALOR 26, Chemin de la Forestière 69130 ECULLY Tél. : 04.72.18.95.50 Fax : 04.72.18.94.43 ingevalor.ecully@ingevalor.com	Contrôle Technique et Coordination SPS  APAVE 8, Rue JJ Vermaaz ZAC Saumaty-Léon BP 193 13322 MARSEILLE CEDEX 16 Tél. : 04.96.15.23.59 Fax : 04.96.15.23.96
 Intecsa-Inarsa INTECSA-INARSA, S.A. Santa Leonor, 32 28037 MADRID - ESPAÑA Tel.: 0034.91.567.38.00 Fax: 0034.915.67.38.01	

**CENTRE DE TRAITEMENT MULTIFILIERES DE DECHETS MENAGERS
AVEC VALORISATION ENERGETIQUE
PORT AUTONOME DE MARSEILLE / FOS-SUR-MER**

BATIMENT DE MATURATION					Nom du fichier	
ARMATURES LONG. DALLE SUPERIEURE						
±0.00 = 2.20NGF					Format A1	Echelle 1/100
Etabli par	Vérifié par	Approuvé par	Date	Objet de la révision		
A			11/11/08	Première diffusion		
Réf. Client				Statut		
I	N	T	M	A	T	P
Emetteur			Ouvrage du domaine d'application		Nature du document	Etat
					2	0
					3	A
					Numéro chrono	
					Rév.	
				AVS		