



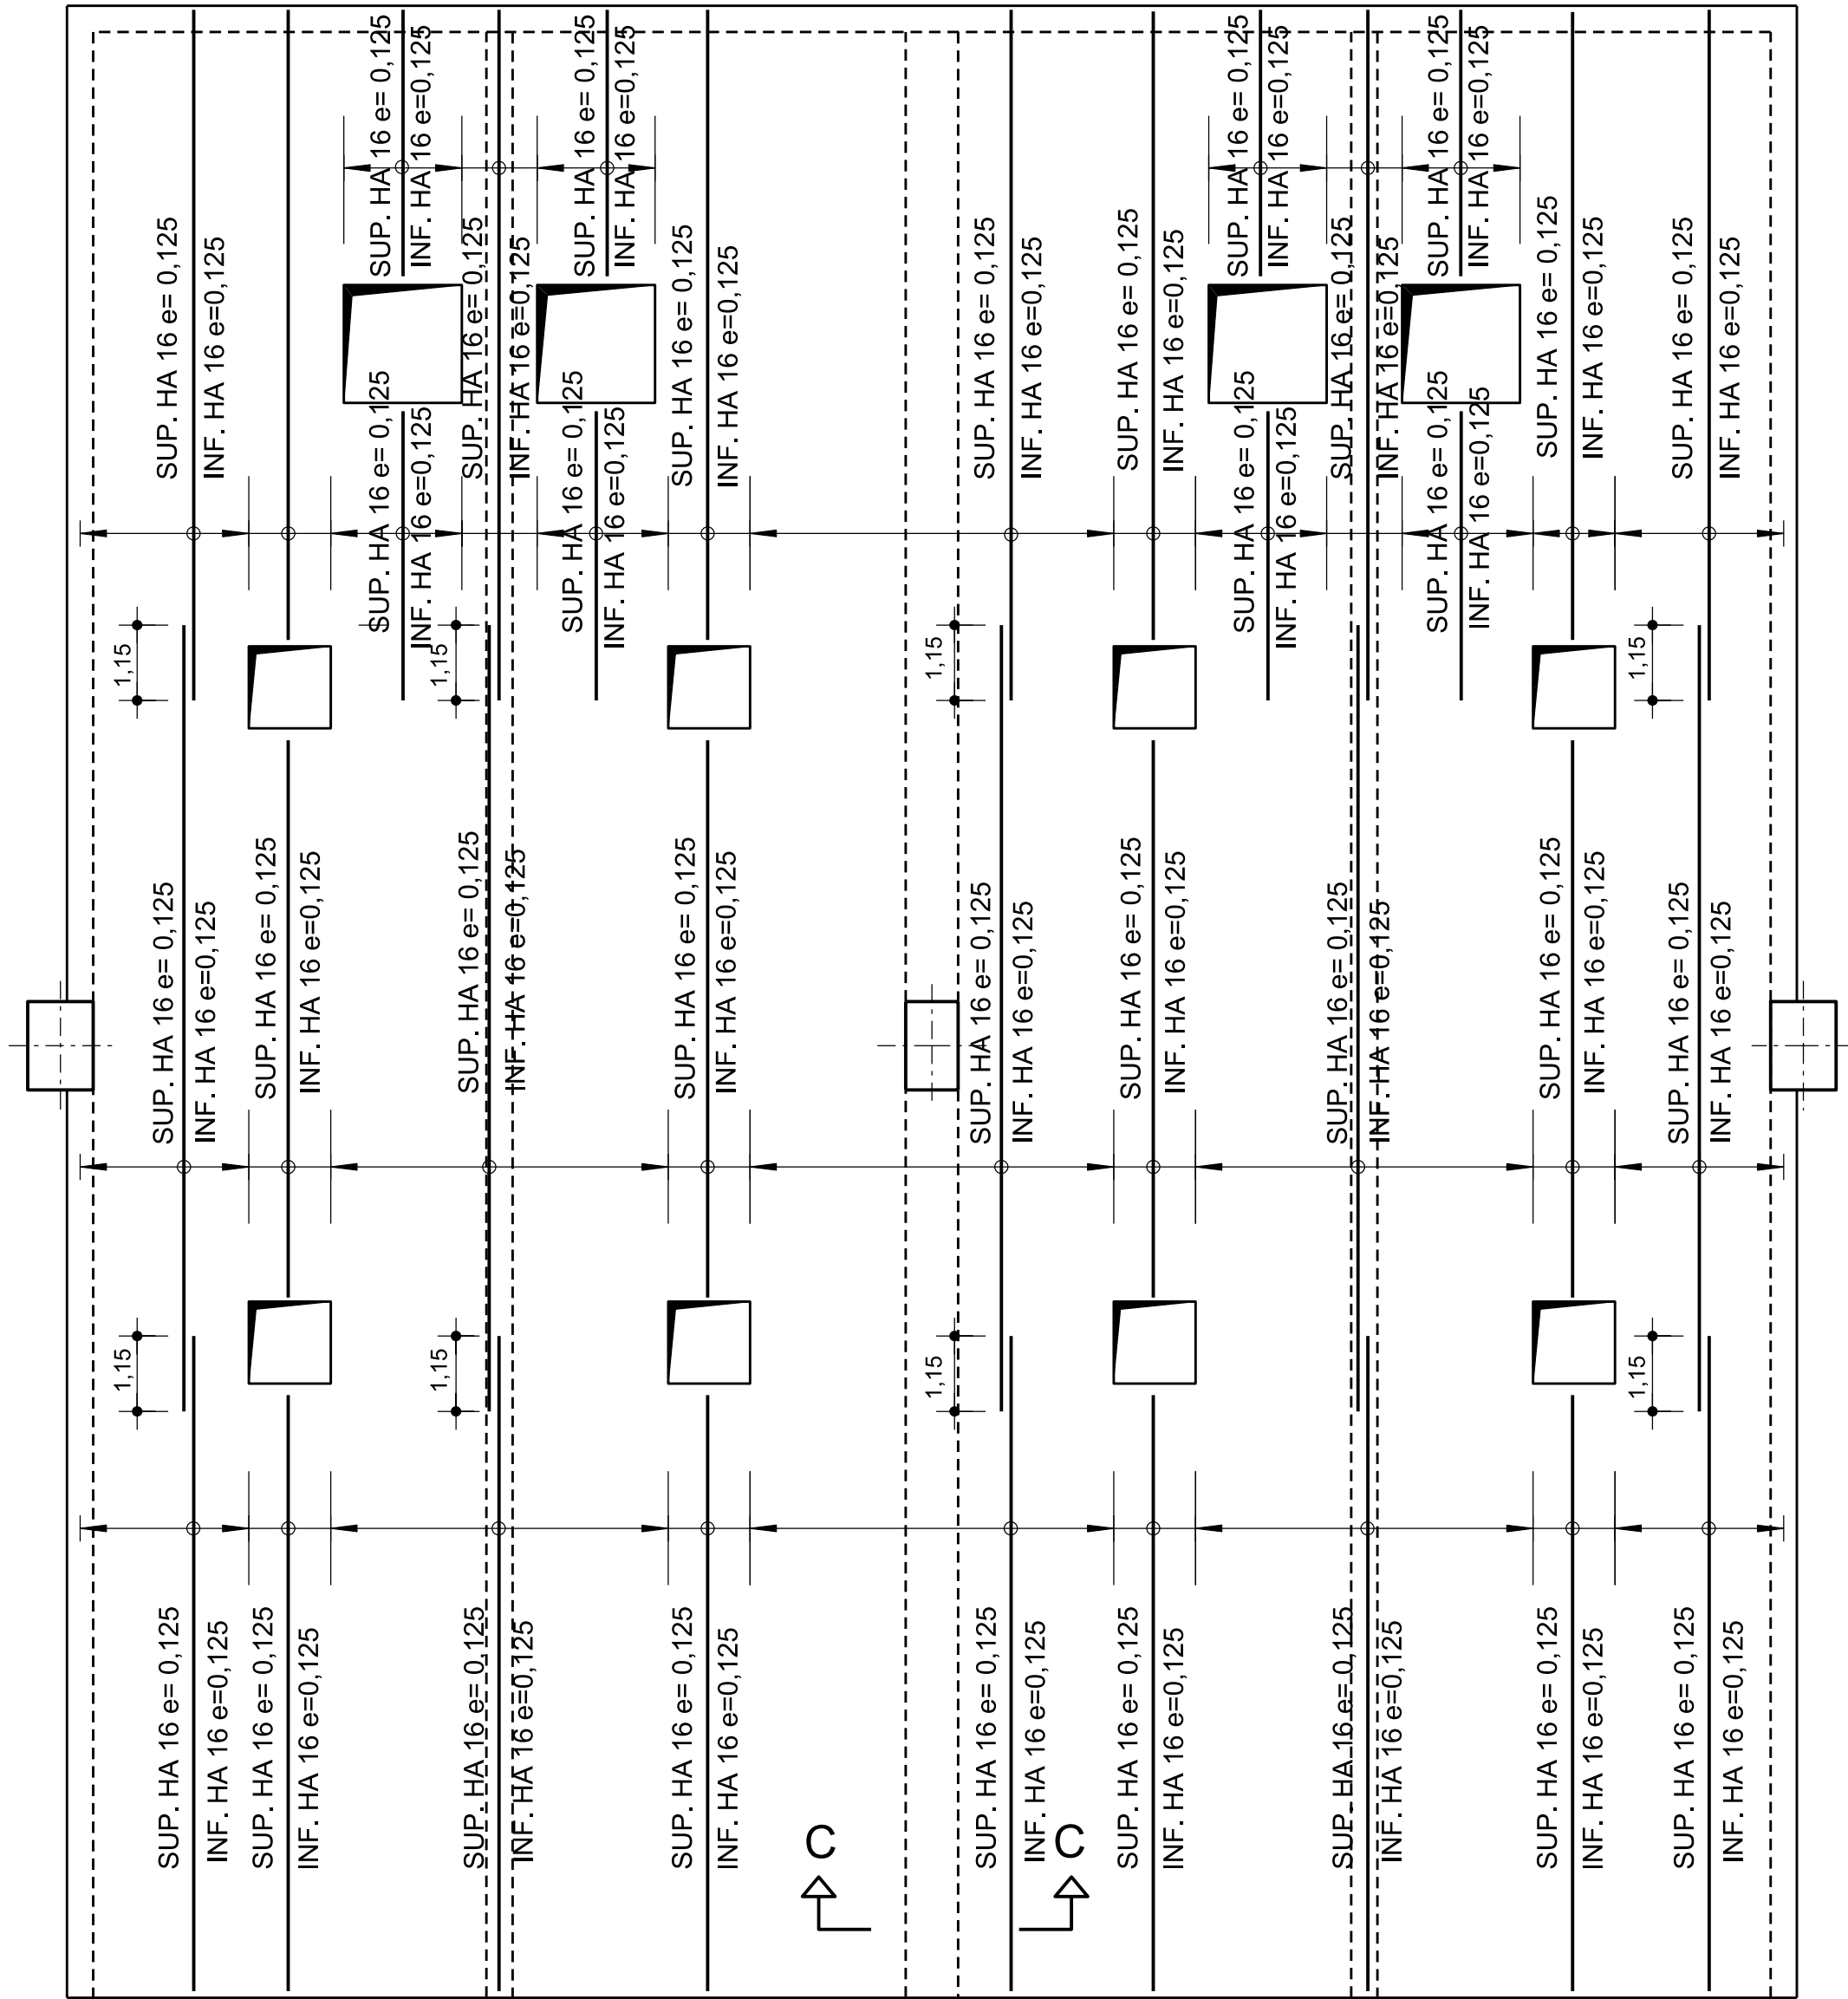


ARMATURES TRANS. DALLE SUPERIEURE
ECHELLE 1:100

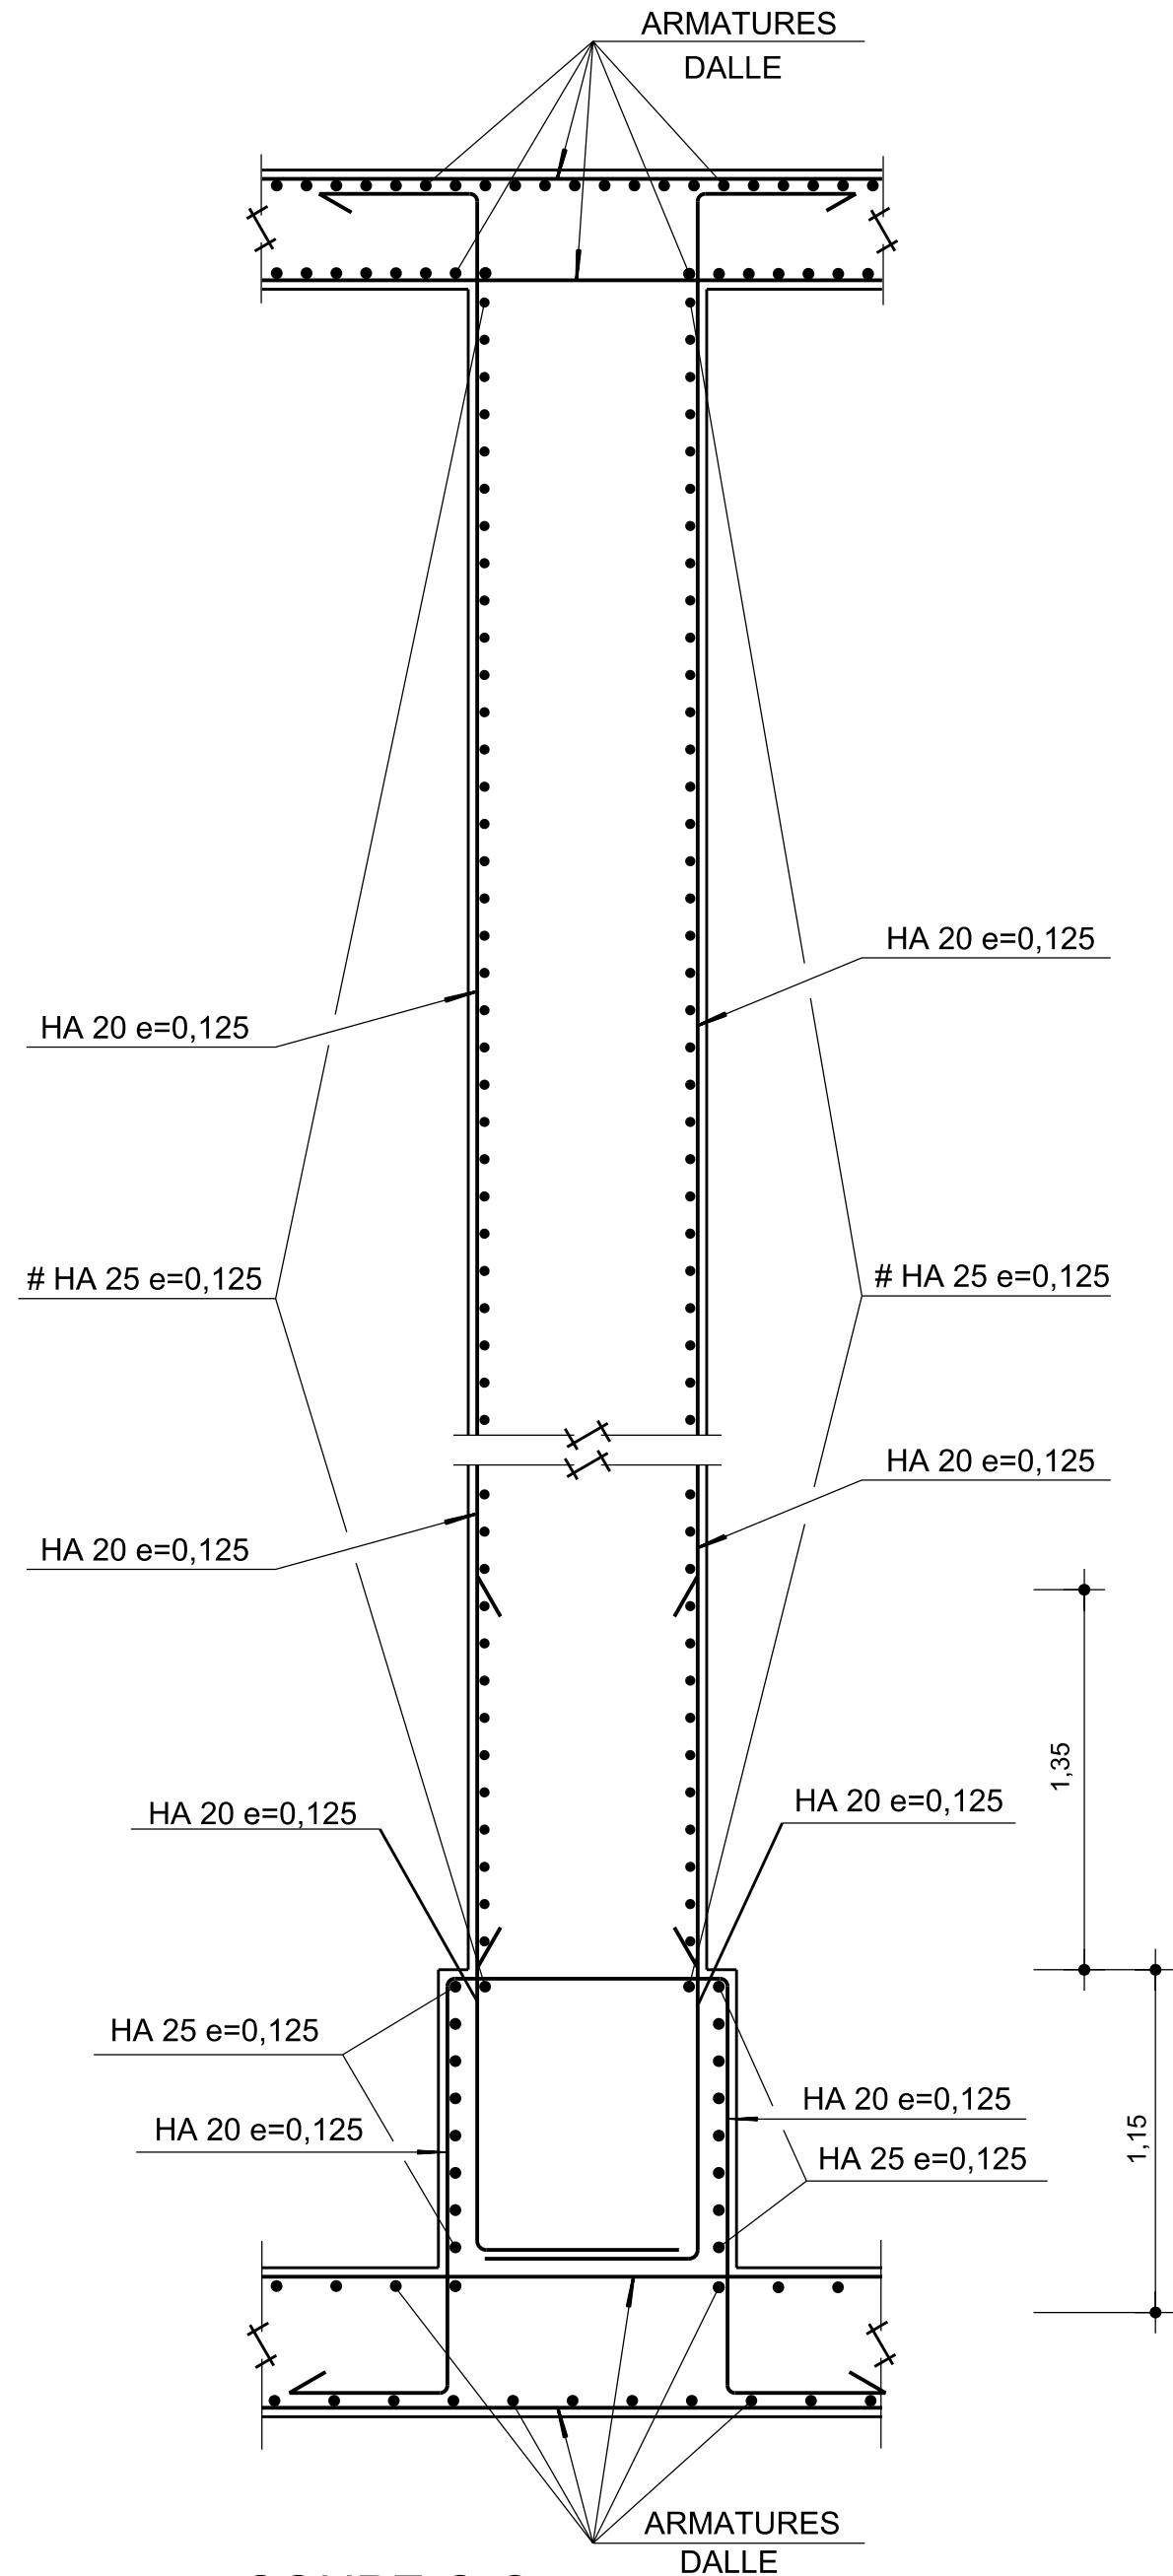

COUPE C-C
ECHELLE 1:25

- NOTA:
- 1.- BÉTON C 30/37
 - 2.- ACIER FeE 500
 - 3.-ENROBAGE 5cm.
 - 4.- FISSURATION TRÈS PRÉJUDICIABLE

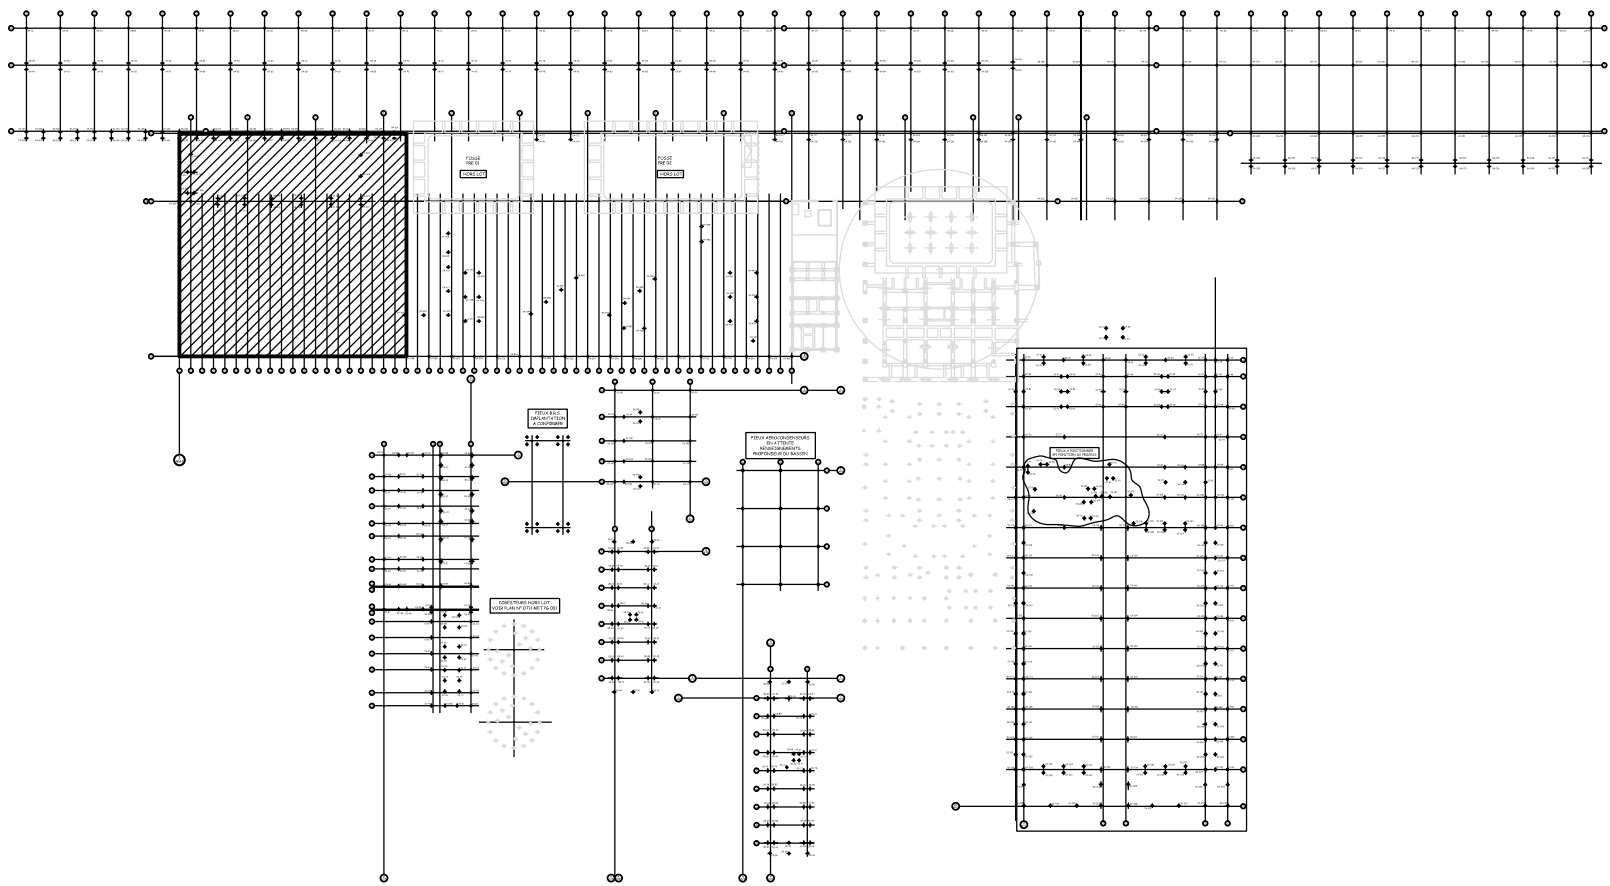

Délégant  MARSEILLE PROVENCE METROPOLE Les Docs Atrium 10.7 10, Place Joliette 13002 MARSEILLE		Assistant Technique  CABINET MERLIN Bureau de Marseille 171, bis chemin de la Madrague Bâtiment Acropolis 13002 MARSEILLE	
Maître d'ouvrage délégataire  EVERE Bureau de Marseille 1300, avenue Albert Einstein 34935 MONTPELLIER CEDEX 09 France		Assistant Maître d'ouvrage  URBASER ENVIRONNEMENT Bureau de Marseille 171, bis chemin de la Madrague Bâtiment Acropolis 13002 MARSEILLE	
Architecte Mandataire  S'pace Architectes Associés 111, Rue Molière 94200 IVRY Sur SEINE Tél. : 01.45.15.81.21 Fax : 01.45.15.61.11 spacemarseille@blueholding.com		Architecte Associé  Atelier Architecture Bruno Miranda architecte D.P.L.G. - urbaniste D.I.A.R. Atelier Architecture Bruno Miranda 11, Avenue de la Capelette 13010 MARSEILLE Tél. : 04.91.78.84.96 Fax : 04.91.25.67.94 Atelier-miranda@wanadoo.fr	
Maître d'oeuvre Exécution  INGEVALOR 26, Chemin de la Forêtère 69130 ECULLY Tél. : 04.72.18.95.50 Fax : 04.72.18.94.43 ingevalor.ecully@ingevalor.com		Contrôle Technique et Coordination SPS  APAVE 8, Rue JJ Vermazz ZAC Saumaty-Léon BP 193 13322 MARSEILLE CEDEX 16 Tél. : 04.96.15.23.59 Fax : 04.96.15.23.96	
 INTECSA-INARSA, S.A. Santa Leonor, 32 28037 MADRID - ESPAÑA Tel.: 0034.91.567.38.00 Fax: 0034.915.67.38.01			

CENTRE DE TRAITEMENT MULTIFILIERES DE DECHETS MENAGERS
AVEC VALORISATION ENERGETIQUE
PORT AUTONOME DE MARSEILLE / FOS-SUR-MER

BATIMENT DE MATURATION ARMATURES TRANS. DALLE SUPERIEURE ±0.00 = 2.20NGF					Nom du fichier																											
					Format	Echelle																										
					A1	1/100																										
	Etabli par	Vérifié par	Approuvé par	Date	Objet de la révision																											
A				11/11/08	Première diffusion																											
Réf. Client																																
Statut																																
<table><tr><td>I</td><td>N</td><td>T</td><td>M</td><td>A</td><td>T</td><td>P</td><td>G</td><td>0</td><td>2</td><td>0</td><td>4</td><td>A</td></tr><tr><td colspan="3">Emission</td><td colspan="2">Ouvrage du domaine d'application</td><td colspan="2">Nature du document</td><td colspan="2">Etat</td><td colspan="3">Numéro chrono</td><td colspan="1">Rév.</td></tr></table>							I	N	T	M	A	T	P	G	0	2	0	4	A	Emission			Ouvrage du domaine d'application		Nature du document		Etat		Numéro chrono			Rév.
I	N	T	M	A	T	P	G	0	2	0	4	A																				
Emission			Ouvrage du domaine d'application		Nature du document		Etat		Numéro chrono			Rév.																				
AVS																																