




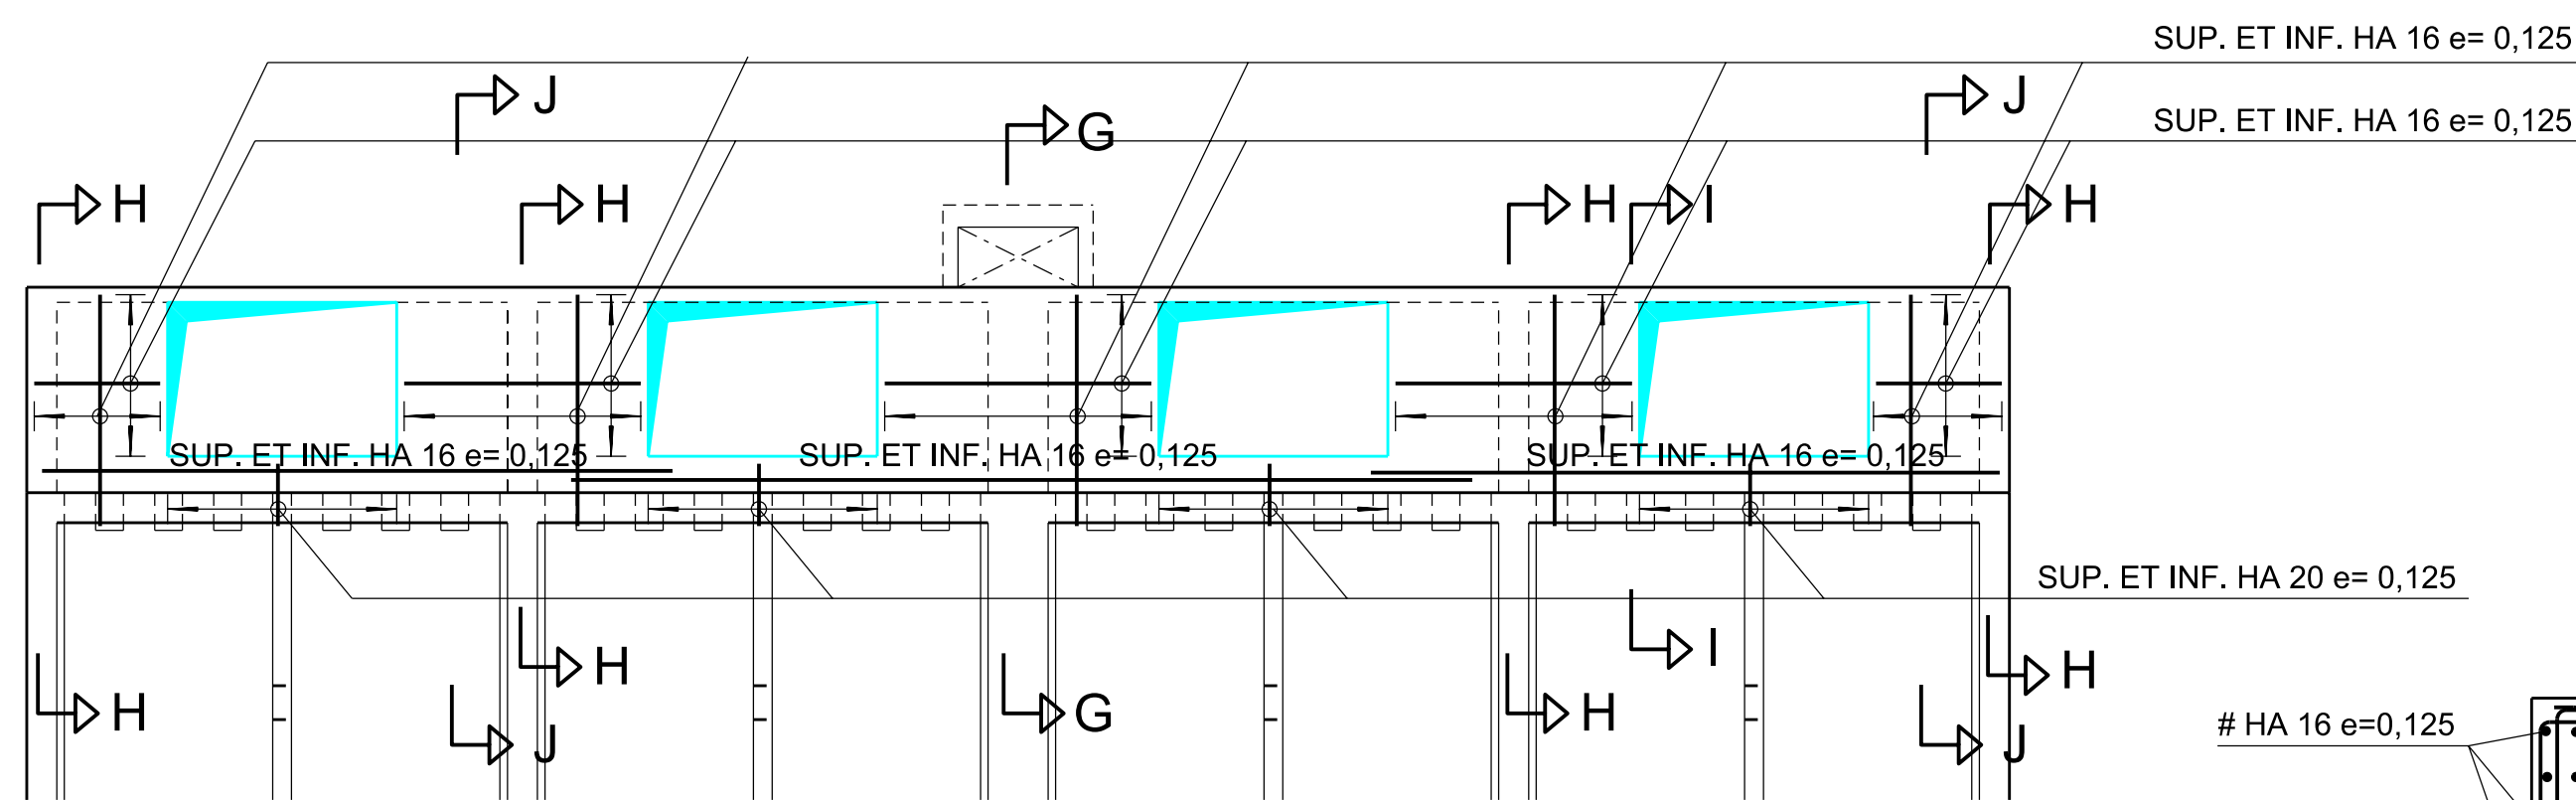


ARMATURES DALLE ARRIERE SUPERIEURE
ECHELLE 1:100

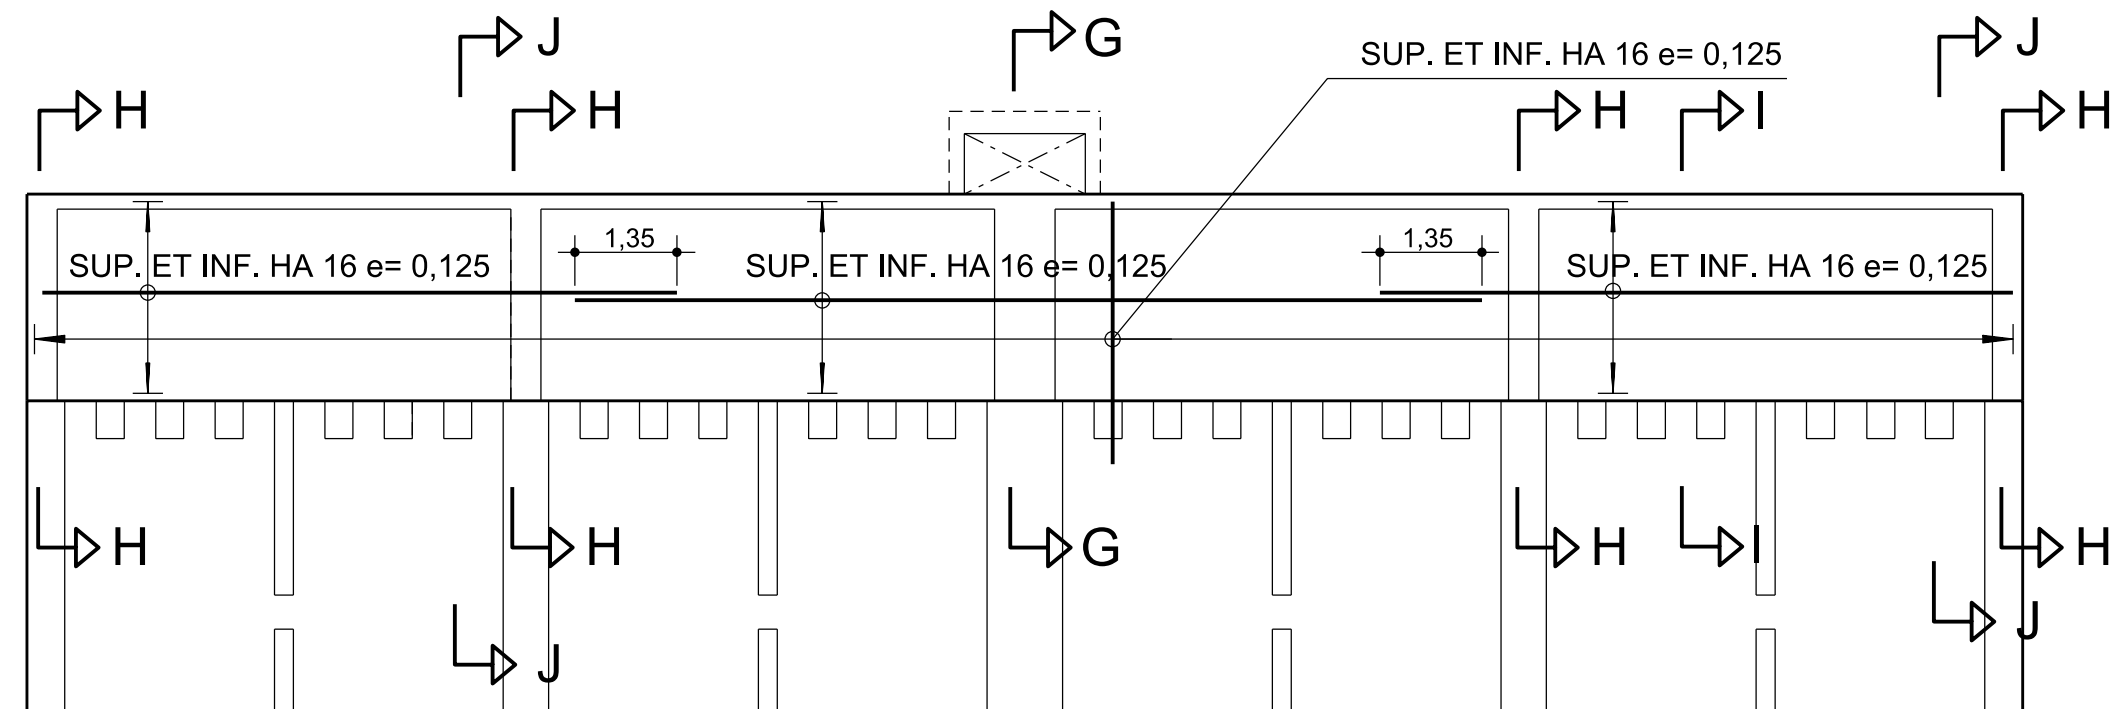


ARMATURES DALLE ARRIERE INFERIEURE
ECHELLE 1:100

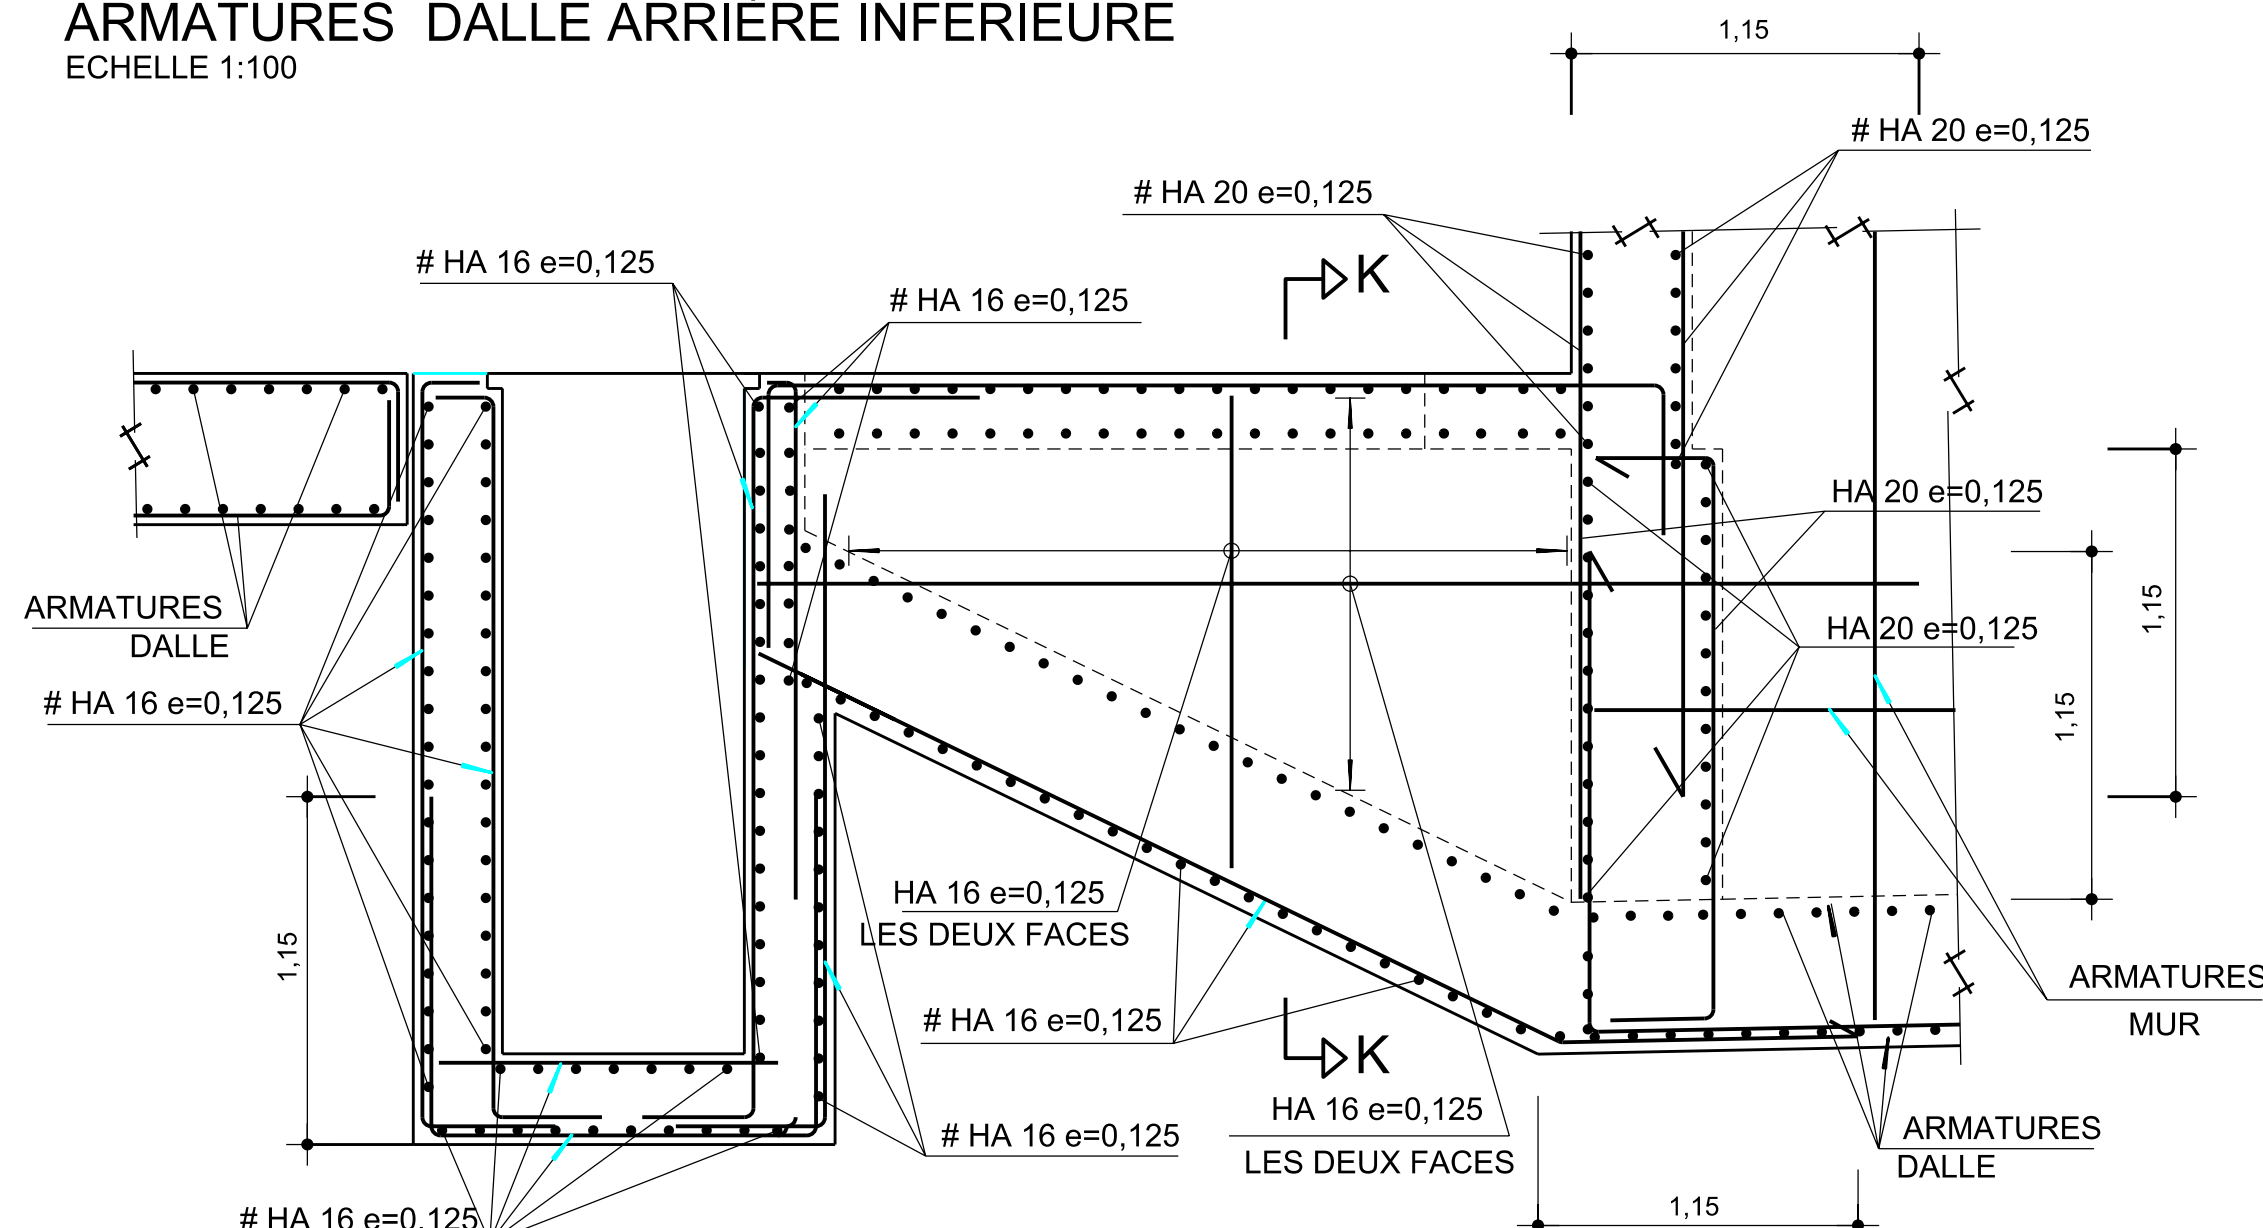


COUPE G-G
ECHELLE 1:25

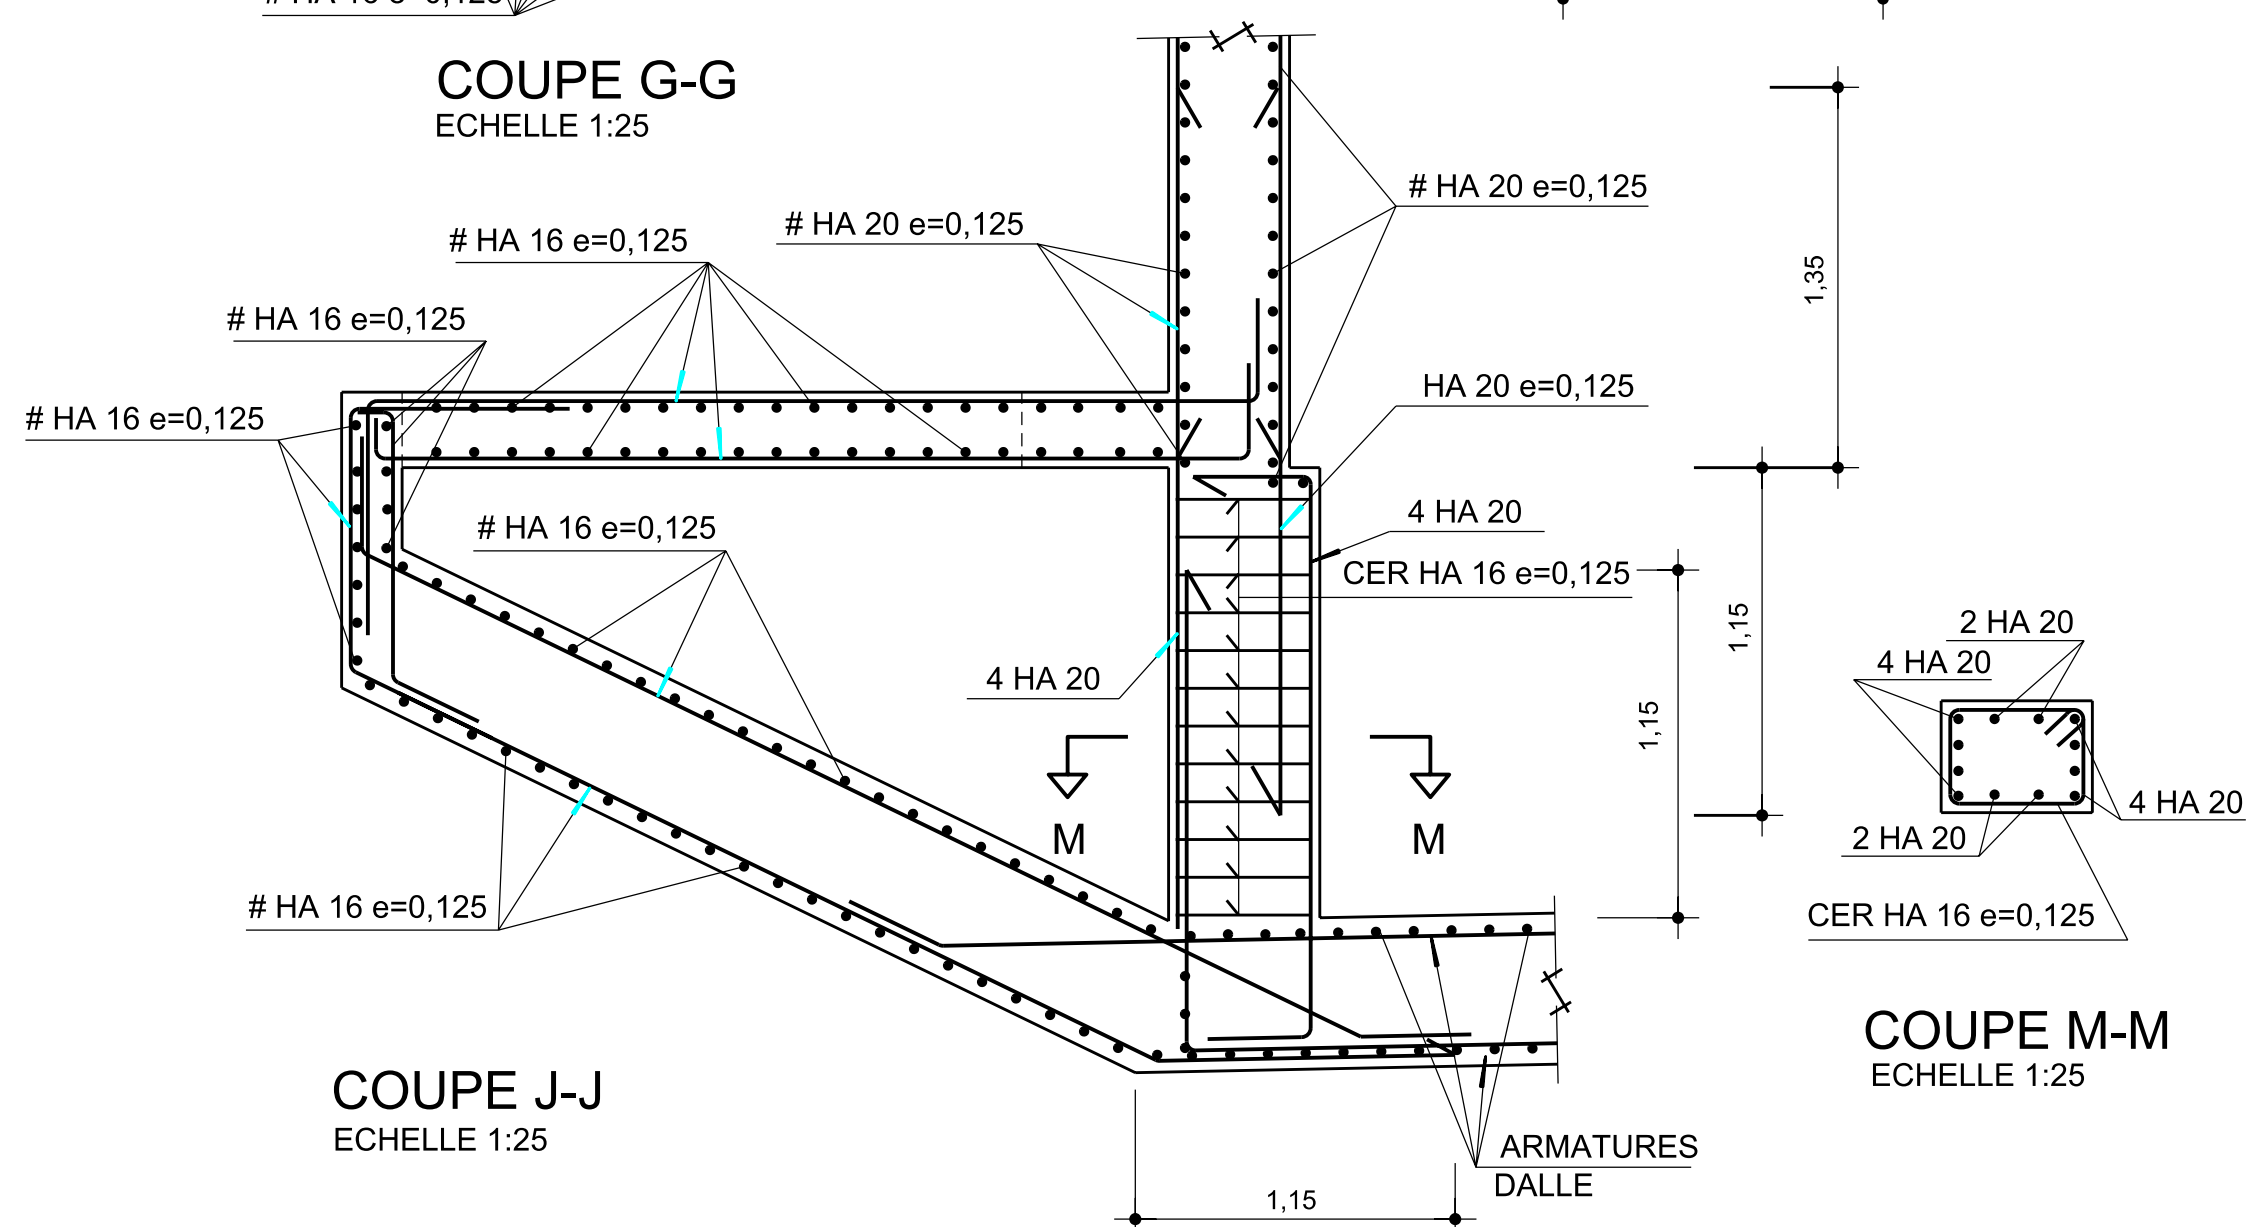


COUPE J-J
ECHELLE 1:25

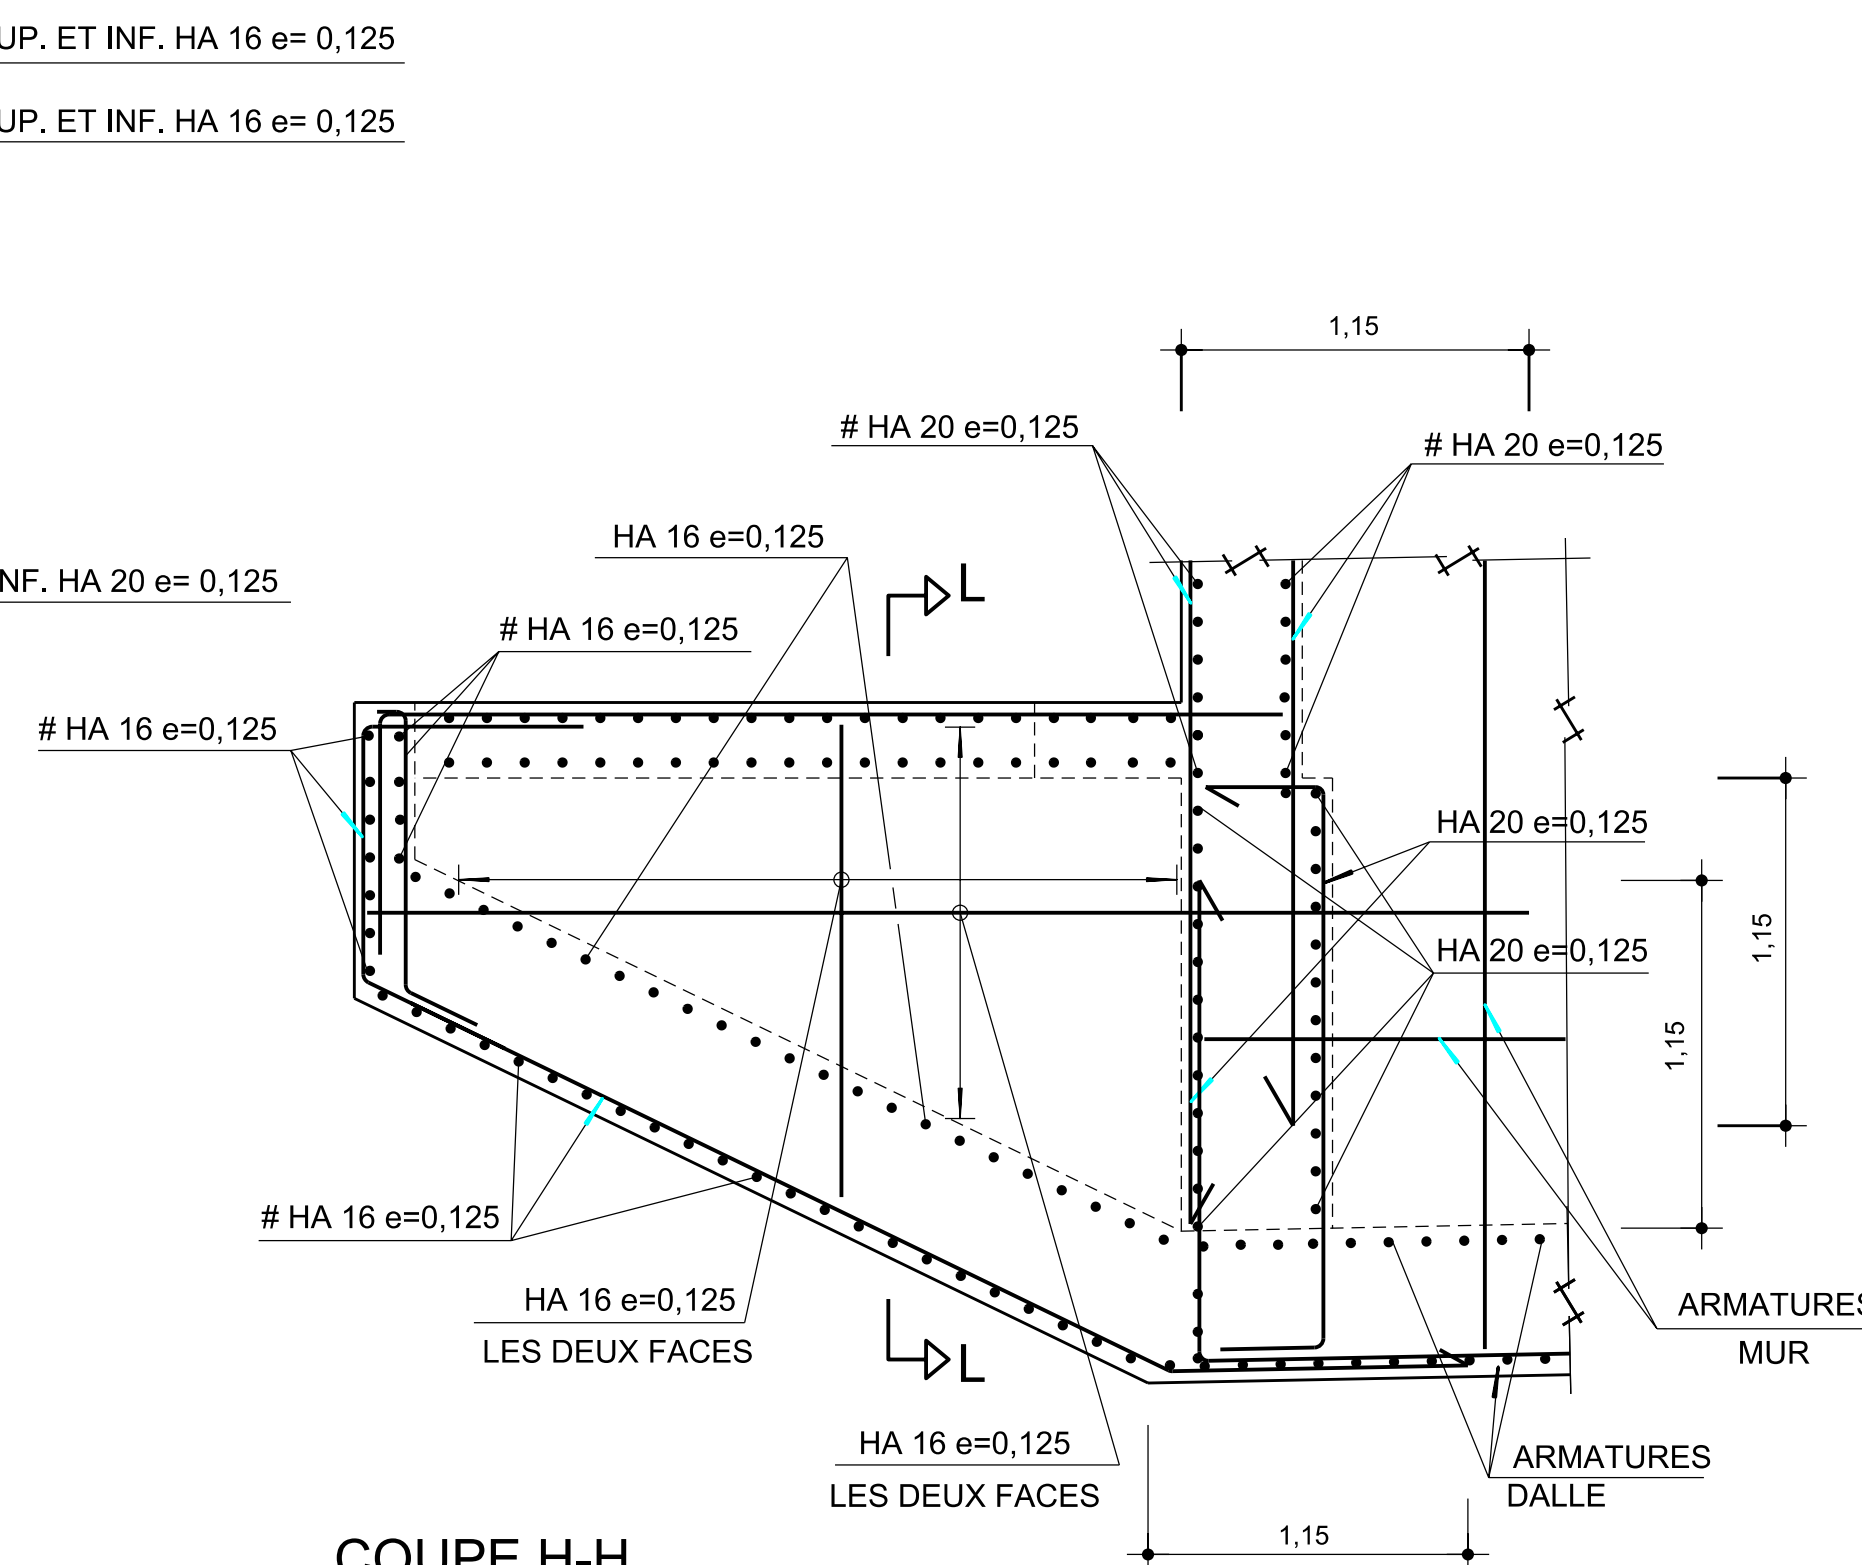


COUPE H-H
ECHELLE 1:25

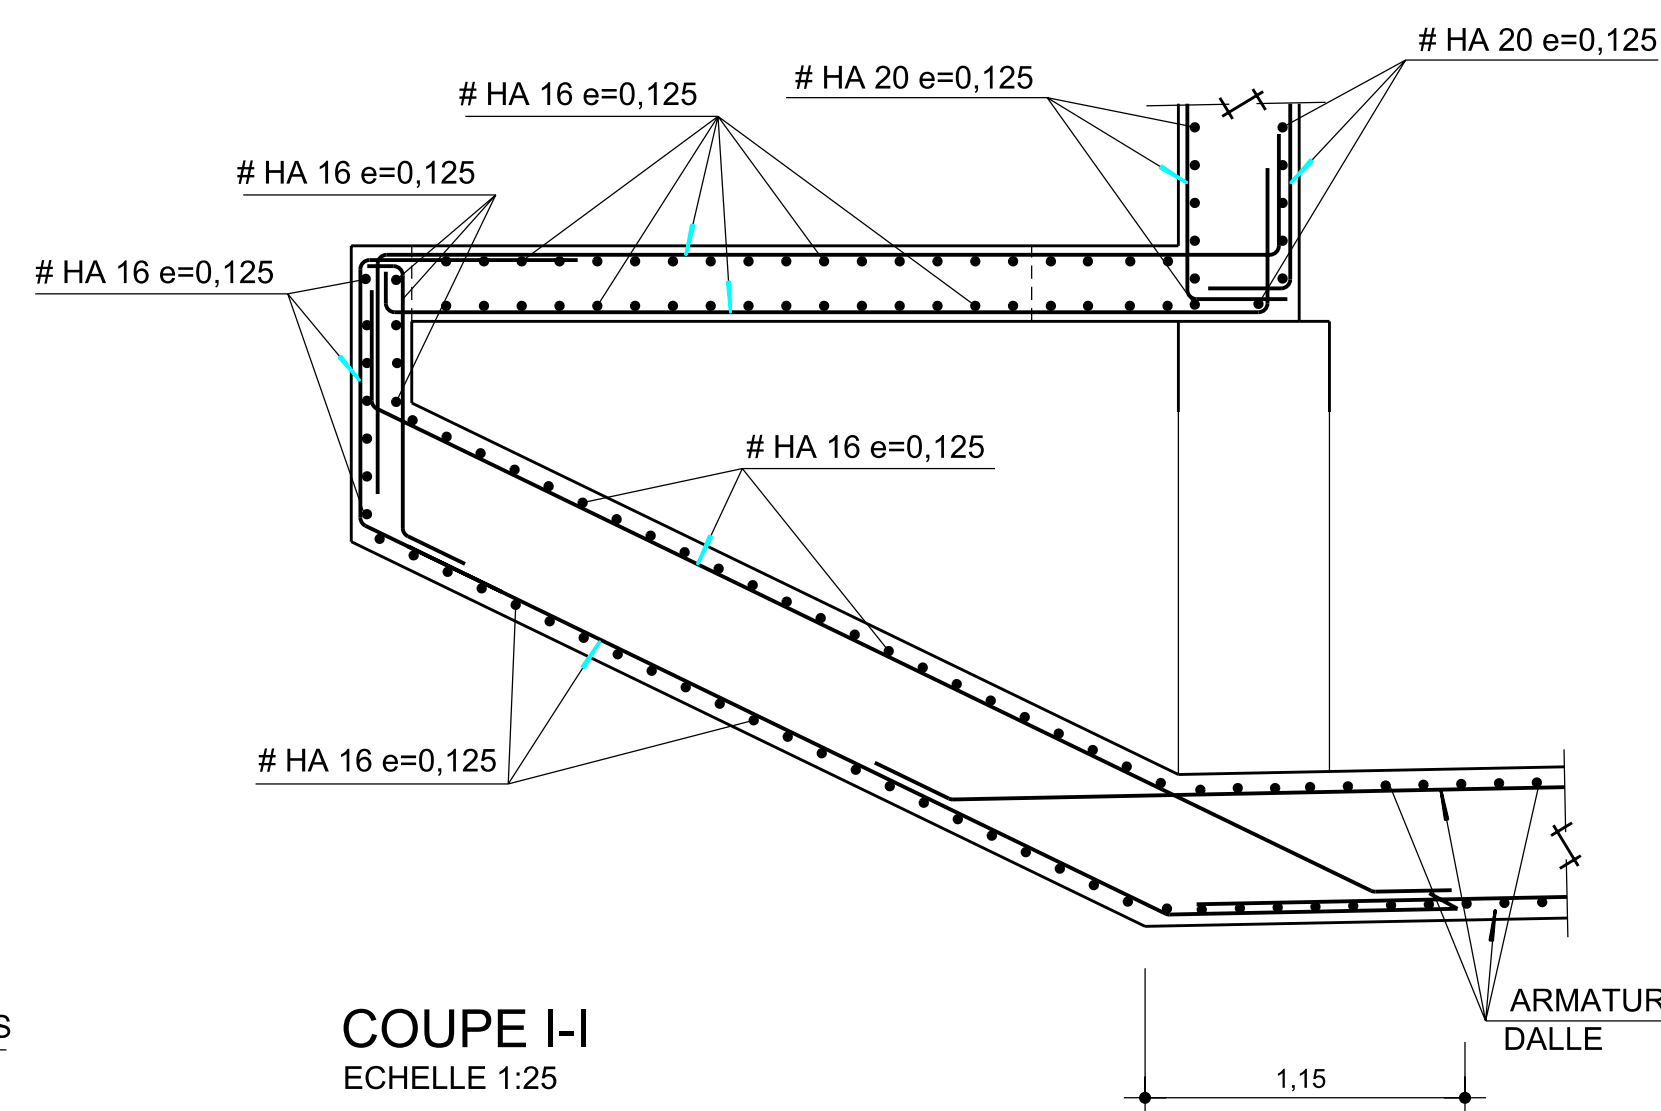

COUPE I-I
ECHELLE 1:25

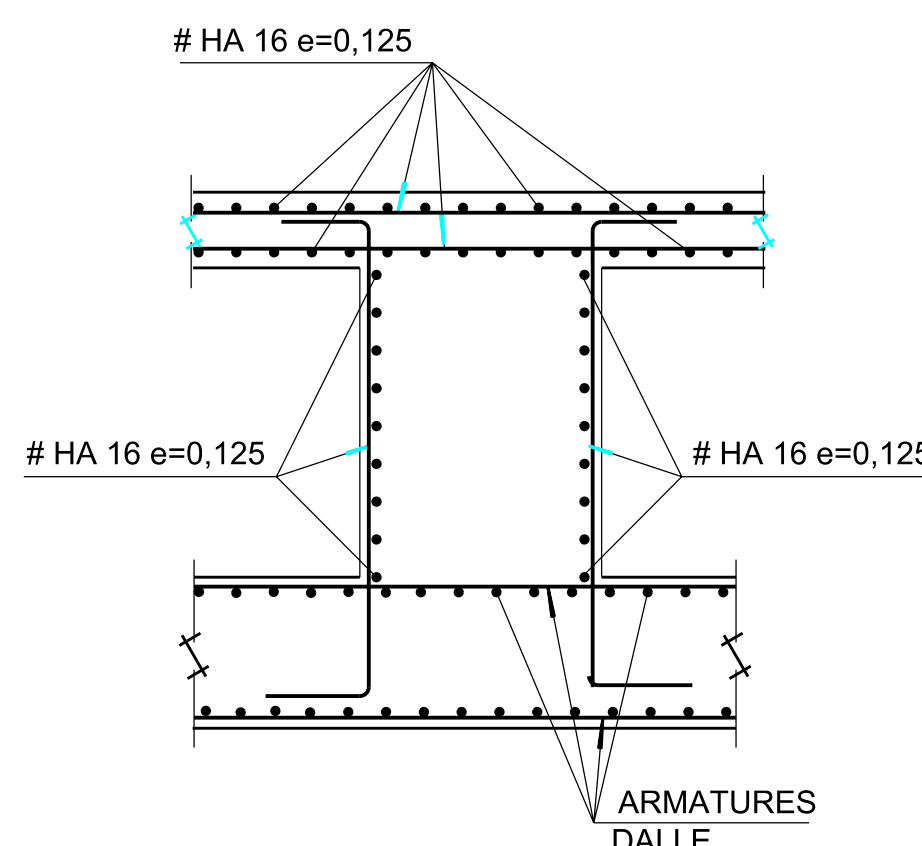


COUPE K-K
ECHELLE 1:25

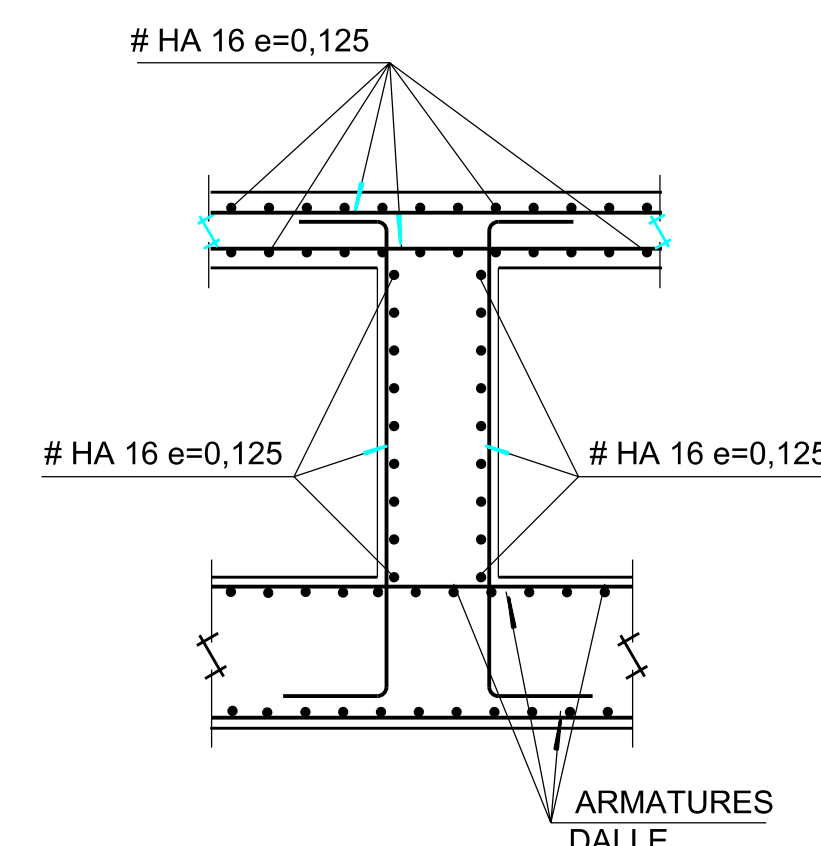

COUPE L-L
ECHELLE 1:25

- NOTA:
- 1.- BÉTON C 30/37
 - 2.- ACIER FeE 500
 - 3.- ENROBAGE 5cm.
 - 4.- FISSURATION TRÈS PRÉJUDICIABLE

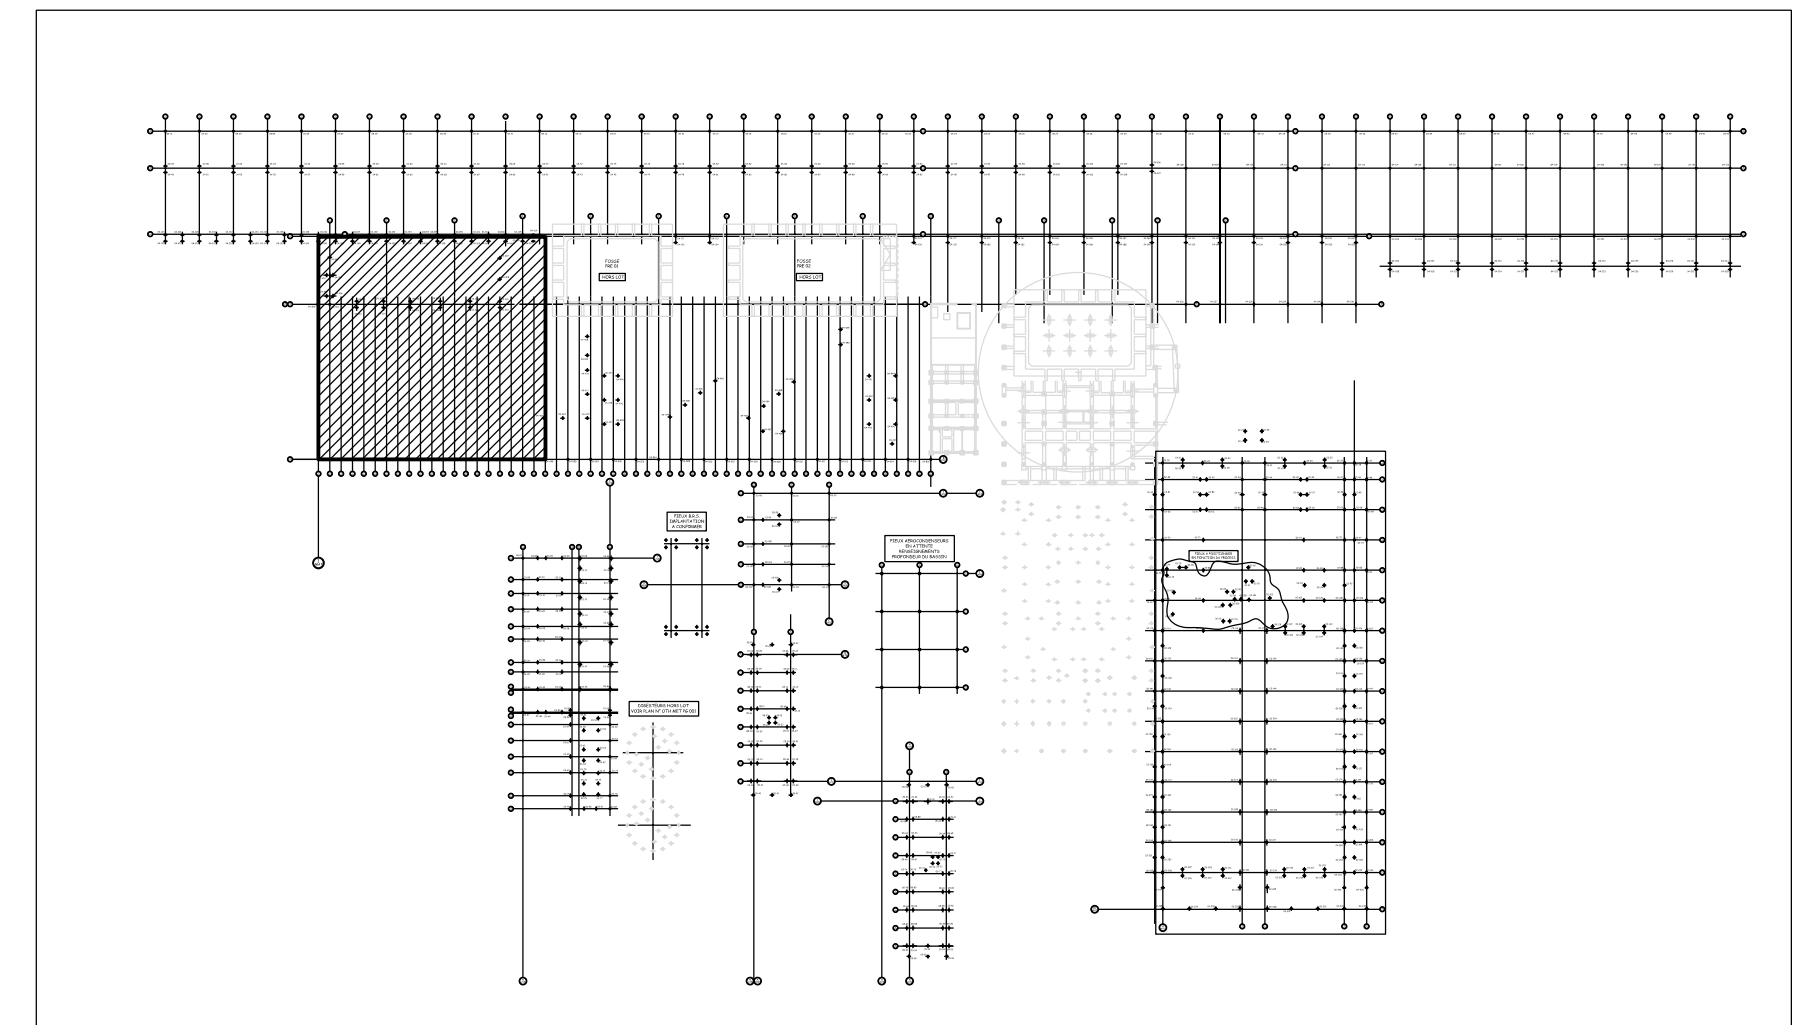

Delégant MIPM MARSEILLE PROVENCE METROPOLE MARSEILLE PROVENCE METROPOLE Les Docs Atrium 10.7 10, Place Joliette 13002 MARSEILLE	Assistant Technique CABINET MERLIN Bureau de Marseille 171, bis chemin de la Madrague Bâtiment Acropolis 13002 MARSEILLE
Maître d'ouvrage délégataire EVERE Bureau de Marseille 1300, avenue Albert Einstein 34935 MONTPELLIER CEDEX 09 France	Assistant Maître d'ouvrage urbaser URBASER ENVIRONNEMENT Bureau de Marseille 171, bis chemin de la Madrague Bâtiment Acropolis 13002 MARSEILLE
Architecte Mandataire s'pace architectes S'pace Architectes Associés 111, Rue Molière 94200 IVRY Sur SEINE Tél. : 01.45.15.81.21 Tél. : 04.91.78.84.96 Fax : 01.45.15.61.11 spacemarseille@blueholding.com	Architecte Associé Atelier d'Architecture Bruno Miranda architecte D.P.L.G. - urbaniste D.I.A.R. Atelier Architecture Bruno Miranda 11, Avenue de la Capelette 13010 MARSEILLE Tél. : 04.91.78.84.96 Fax : 04.91.25.67.94 Atelier-miranda@wanadoo.fr
Maître d'oeuvre Exécution INGEVALOR 26, Chemin de la Forestière 69130 ECULLY Tél. : 04.72.18.95.50 Fax : 04.72.18.94.43 ingevalor.ecully@ingevalor.com	Contrôle Technique et Coordination SPS apave APAVE 8, Rue JJ Vermazz ZAC Saumaty-Léon BP 193 13322 MARSEILLE CEDEX 16 Tél. : 04.96.15.23.59 Fax : 04.96.15.23.96
Intecsa-Inarsa INTECSA-INARSA, S.A. Santa Leonor, 32 28037 MADRID - ESPAÑA Tel.: 0034.91.567.38.00 Fax: 0034.915.67.38.01	

**CENTRE DE TRAITEMENT MULTIFILIERES DE DECHETS MENAGERS
AVEC VALORISATION ENERGETIQUE
PORT AUTONOME DE MARSEILLE / FOS-SUR-MER**

BATIMENT DE MATURATION ARMATURES DALLE ARRIERE					Nom du fichier
±0.00 = 2,20NGF					Format A1 Echelle 1/100
Etabli par	Vérifié par	Approuvé par	Date	Objet de la révision	
A			11/11/08	Première diffusion	
Réf. Client					Statut
INT MAT PG 0 2016 A					AVS