




DETAIL N°1
SUPPORT TUYAUTERIE BIOGAZ

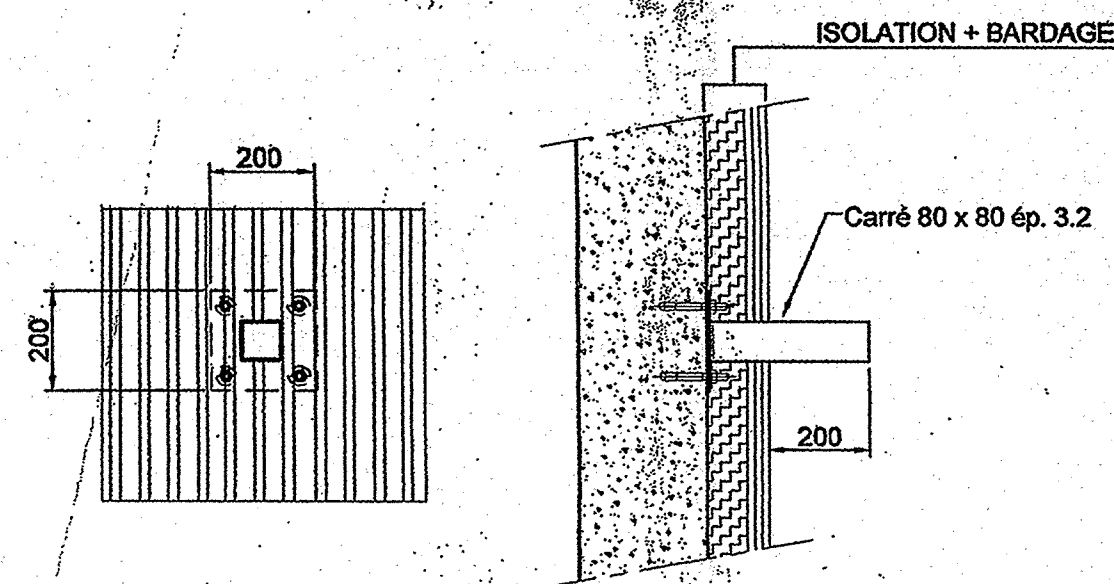


DETAIL N°2
SUPPORT POTENCE

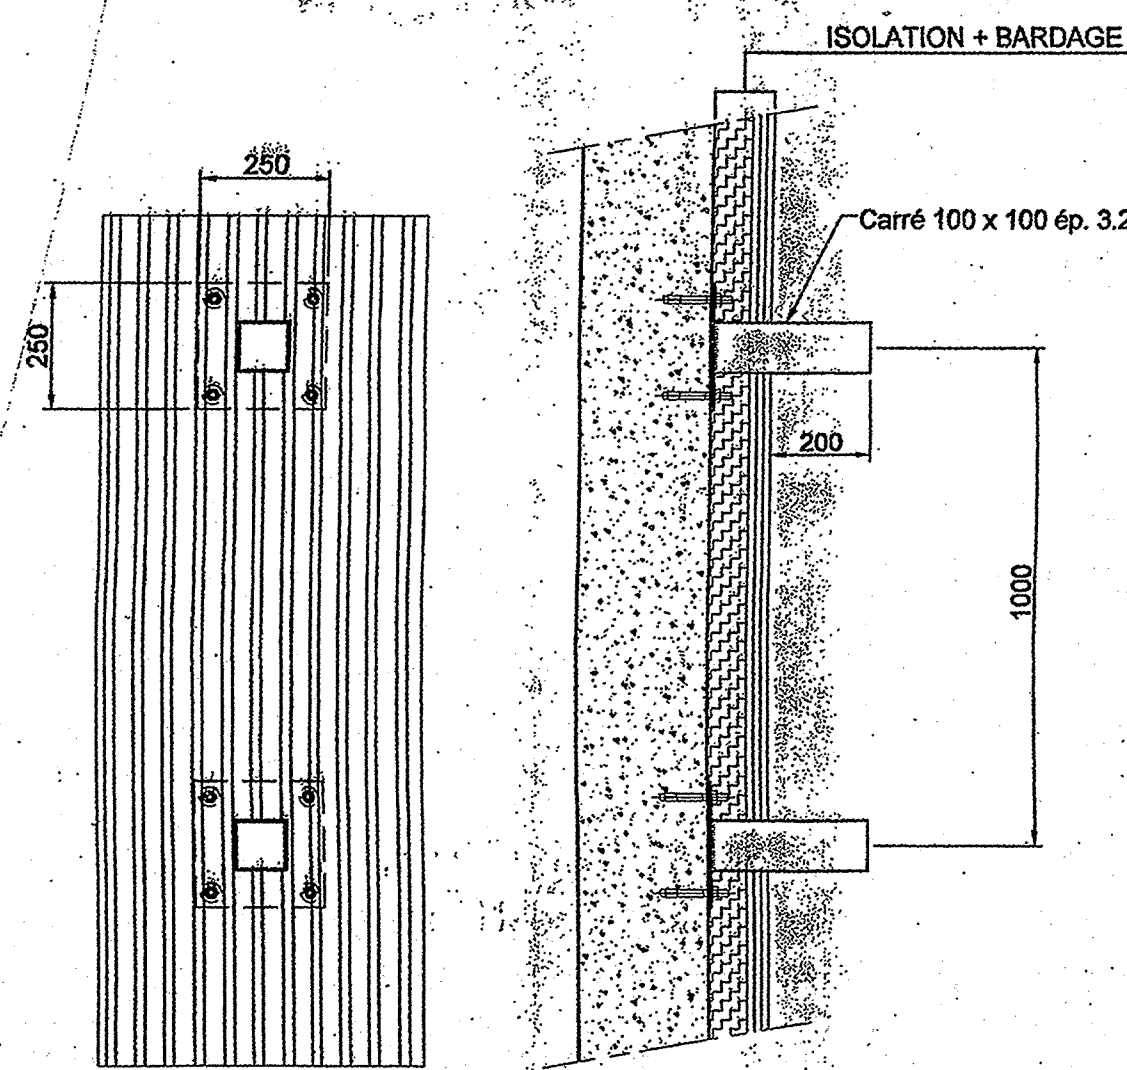


DETAIL N°12
COUVERTURE TOITURE

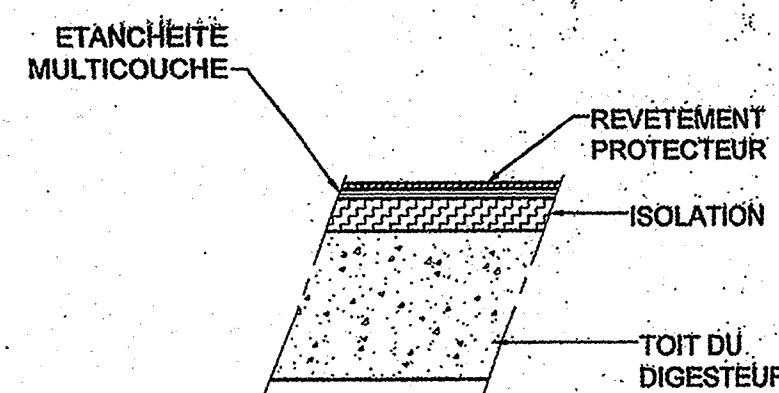

DETAIL N°3
DESCENTES B4-B5

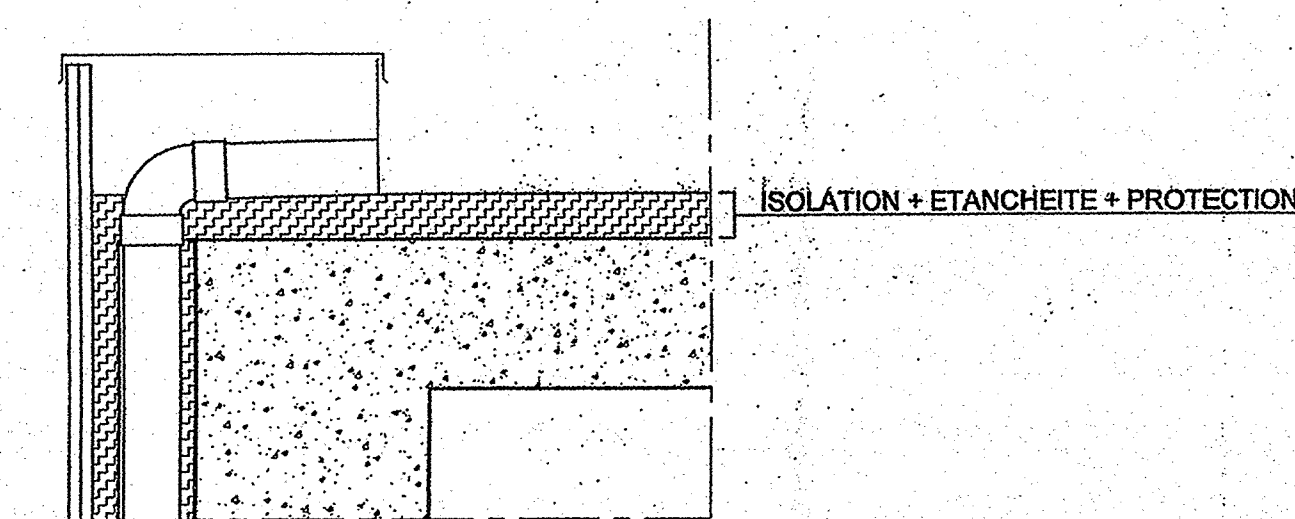


DETAIL N°4
DEPASSEMENT DES TUBULURES
EN TOITURE REP. S1-B3

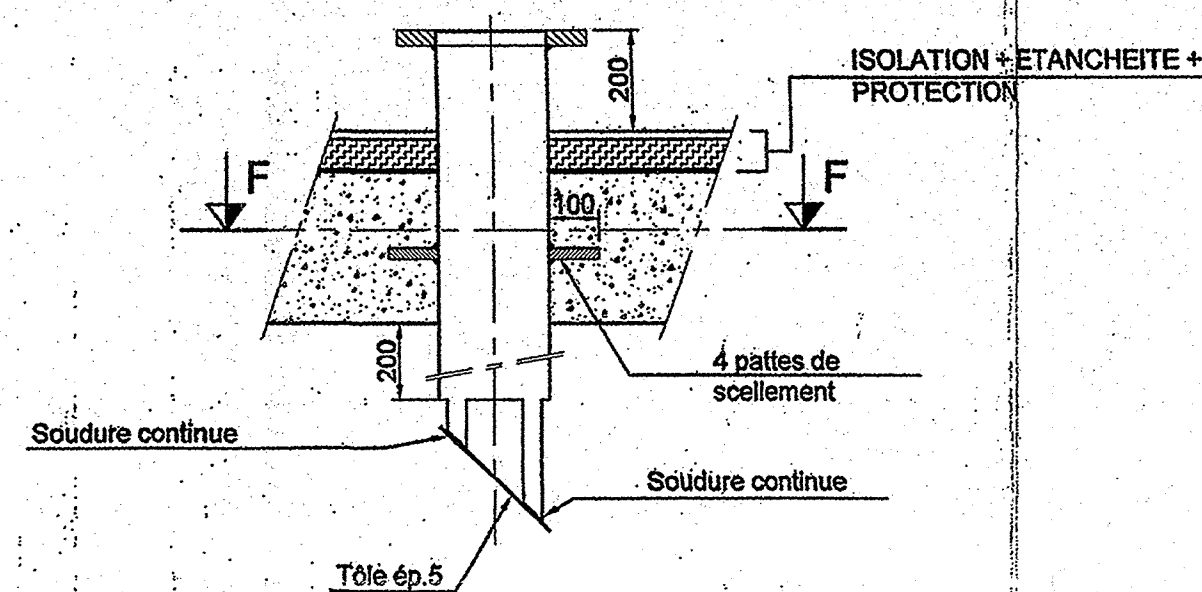


REPERE Item	TUBULURE / nozzle Ø EXT. Outside Ø	EP. th.
B3	219.1	2
S1	406.4	2.9

COUPE FF

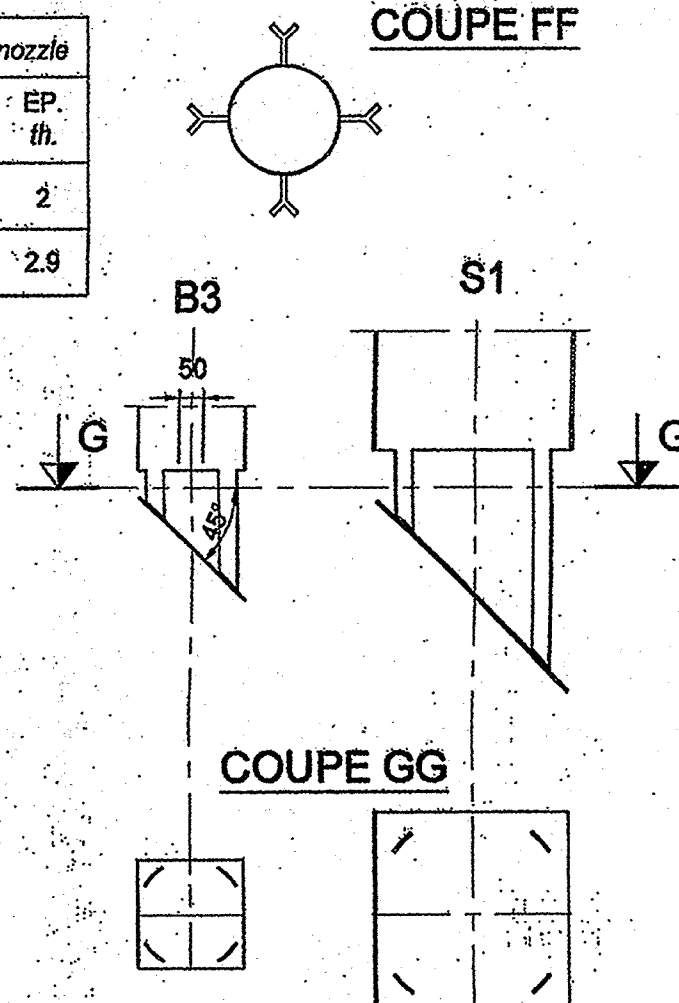


COUPE GG

DETAIL N°5
TUBULURES REP. T1-T2-T3-T4

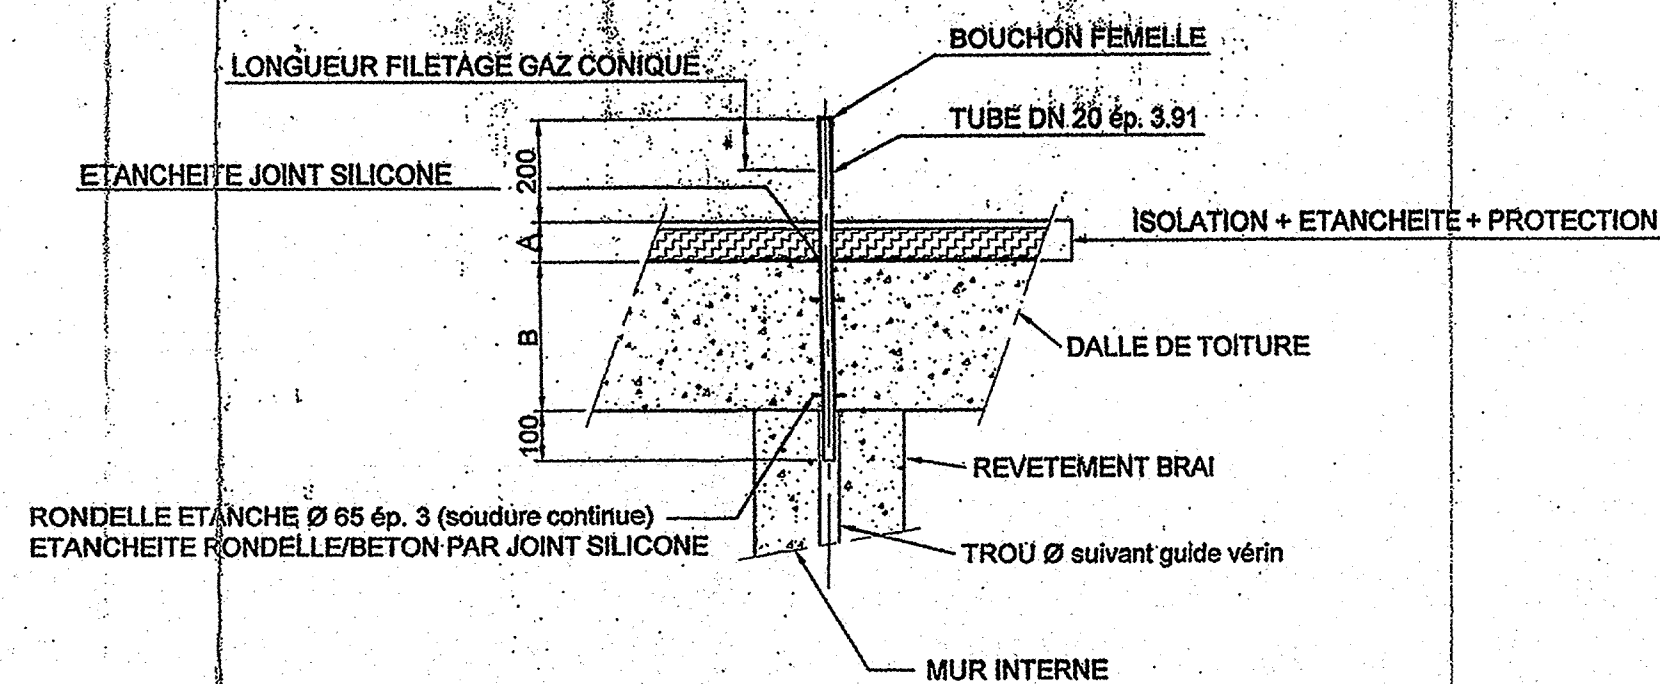


DETAIL N°6
DEPASSEMENT DES TUBULURES EN TOITURE REP. V2

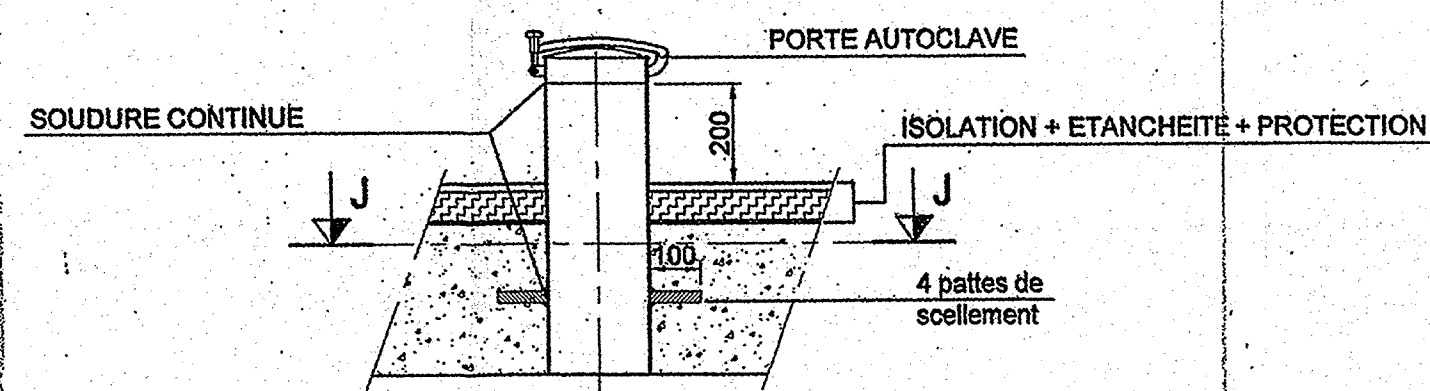


TUBULURE	Ø EXT.	EP.
V2	204	2

COUPE JJ

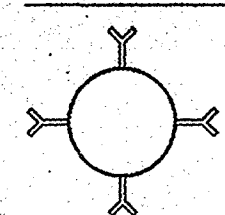


DETAIL N°10
MASSIF EN TOITURE REP. M1

COUPE KK

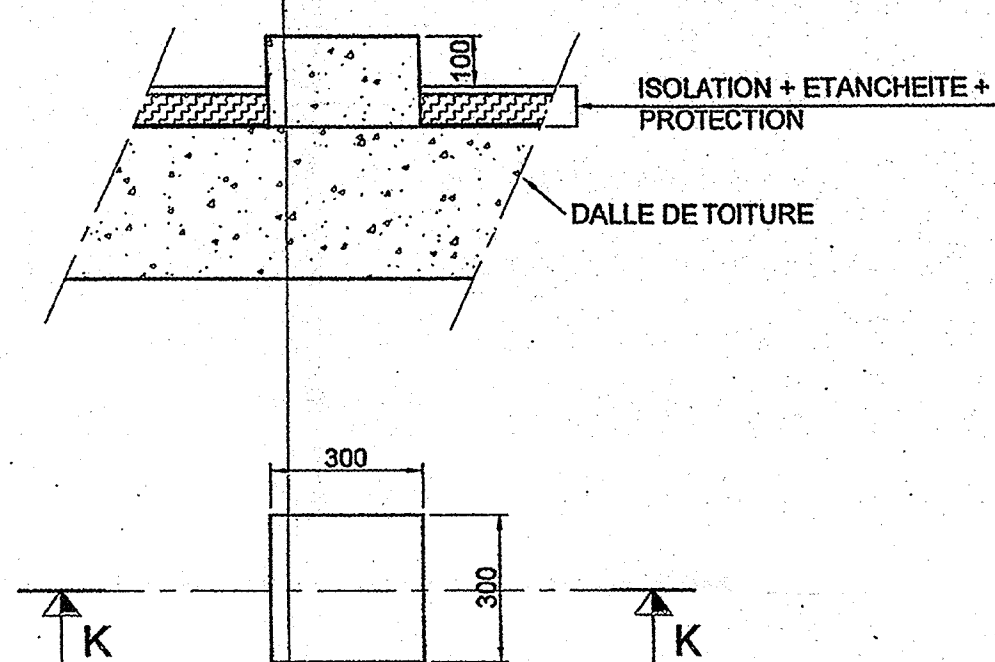


DETAIL N°11
MASSIF EN TOITURE REP. M2


COUPE LL

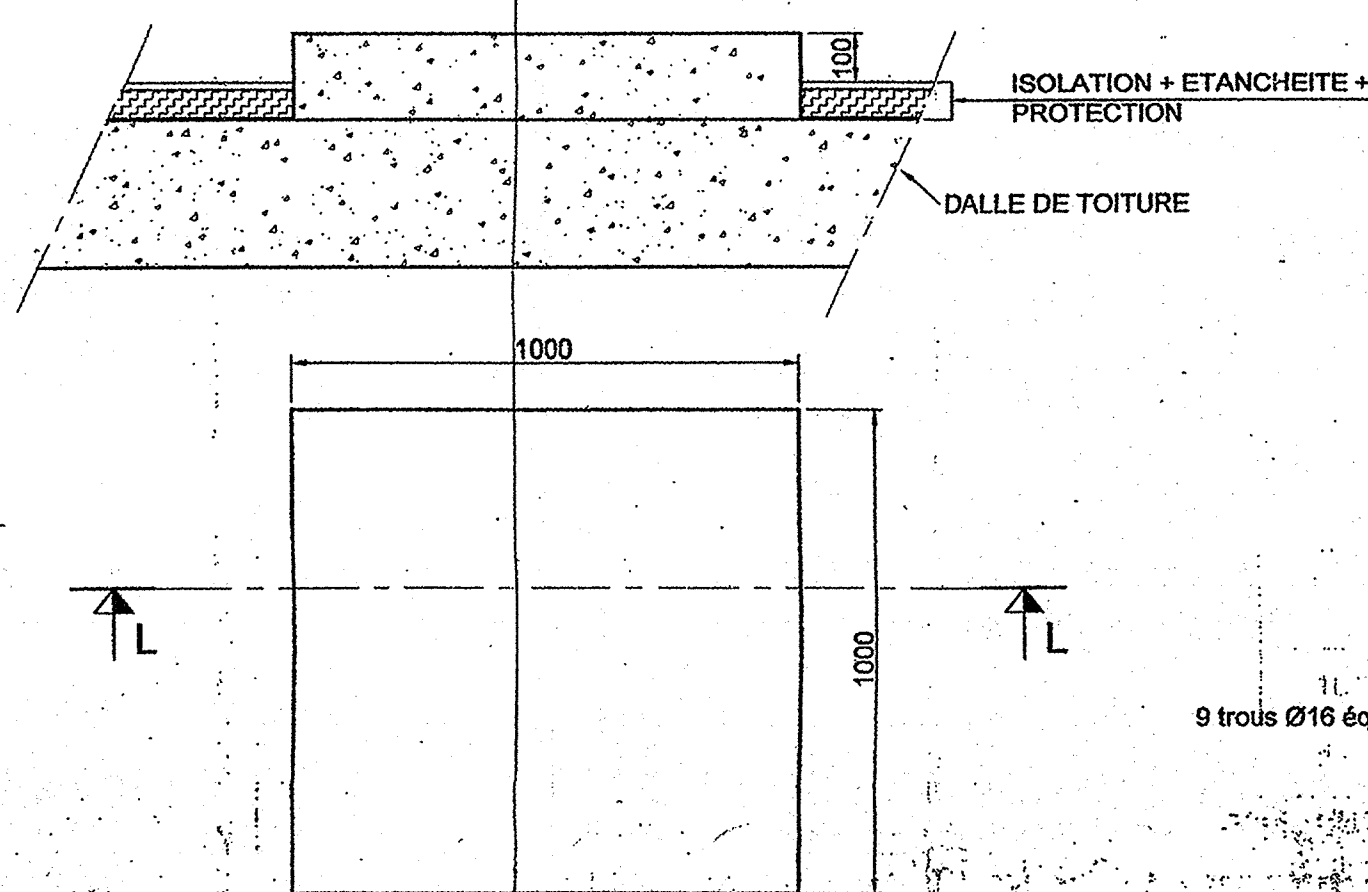


DETAIL N°7
PLATEFORME S1
Ech 1/50

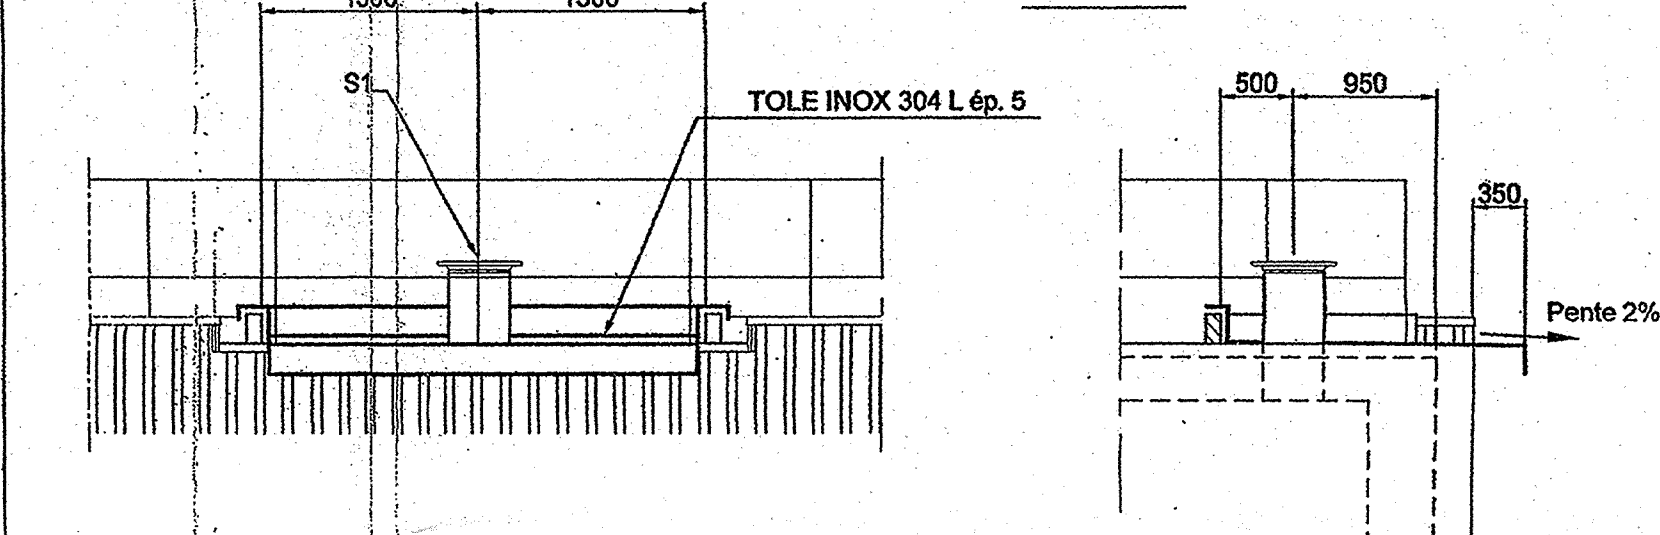


DETAIL N°8
TROUD'HOMME V1

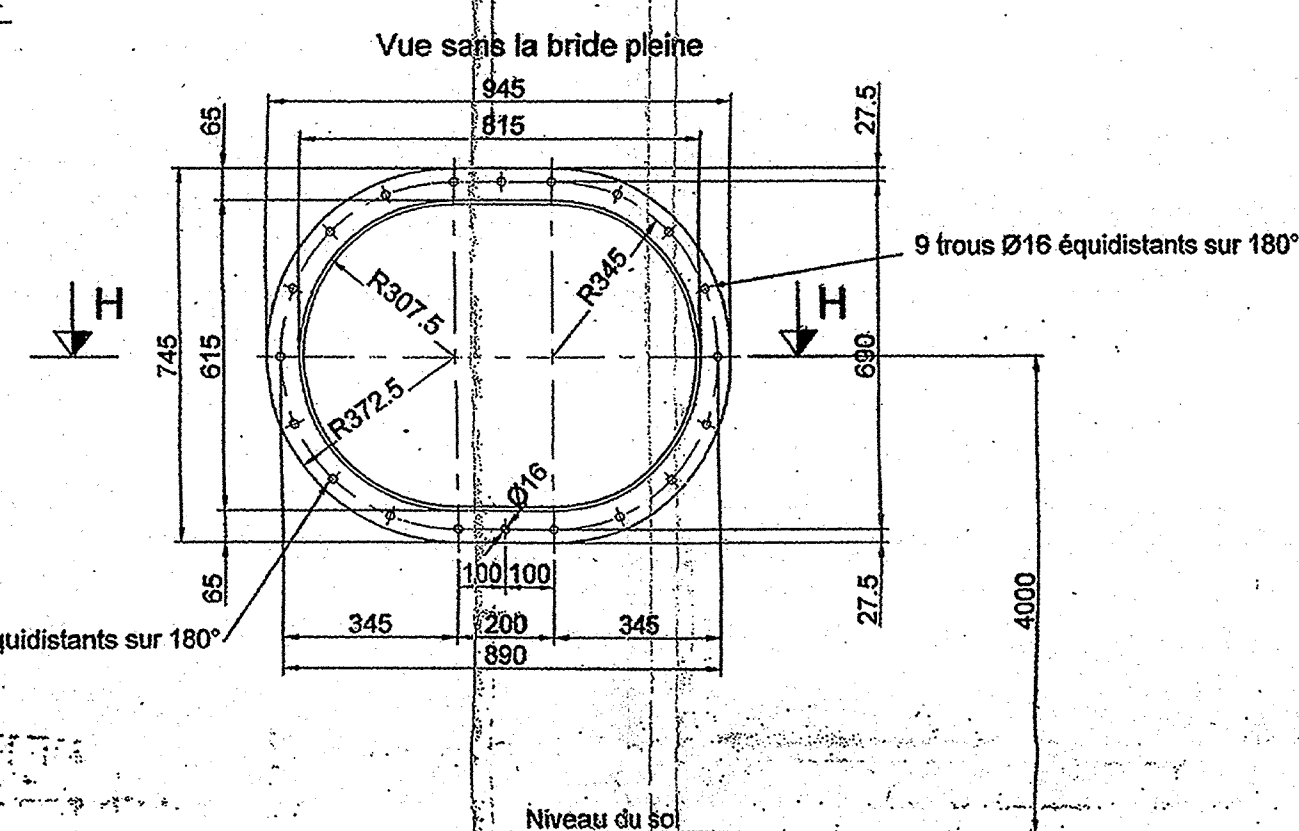

COUPE HH

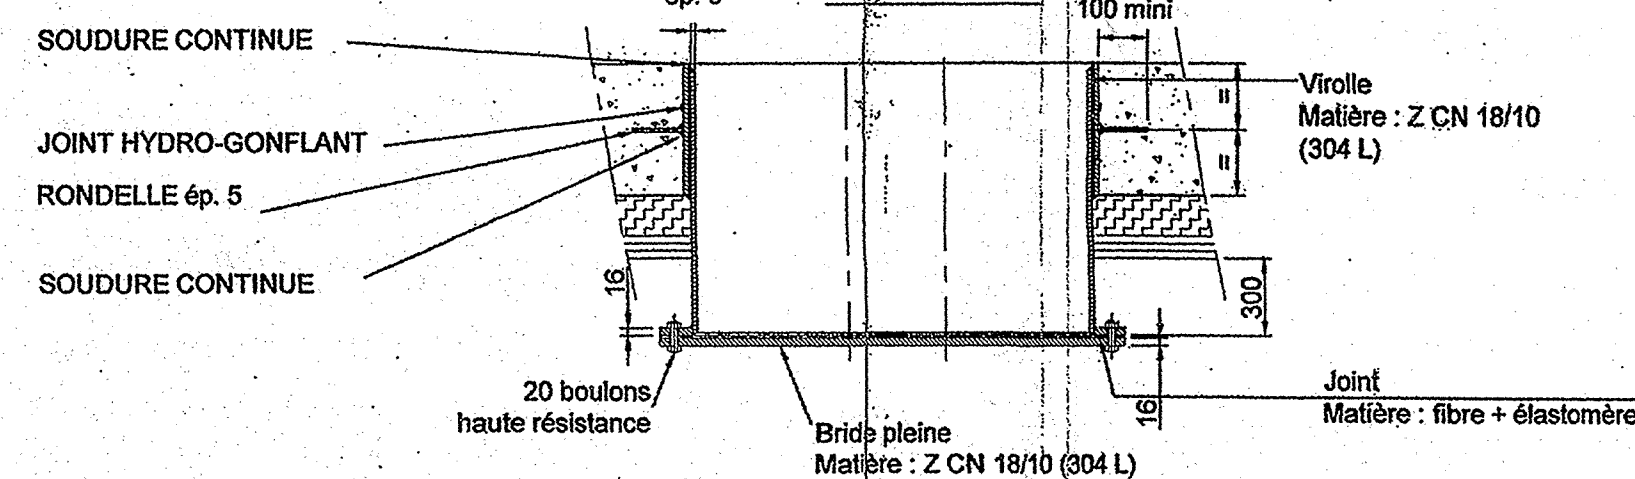


Bride pleine

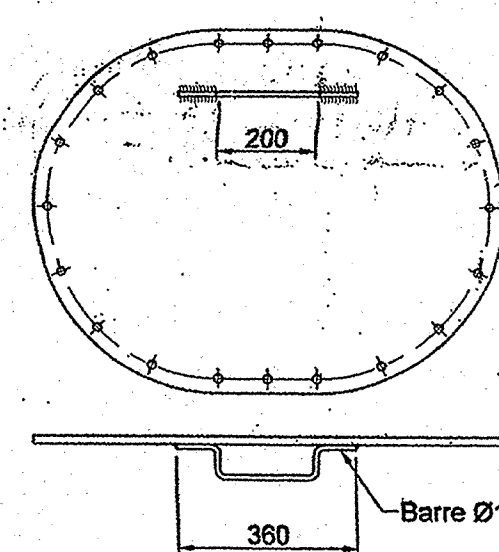

QUILLE
Le Trident - 18, rue Henri Rivière
B.P. 1048 - 76172 ROUEN Cedex 1
Tél. : 02 35 14 45 48

DETAIL N°9
TUBULURES REP. A1-B1-B2-P1

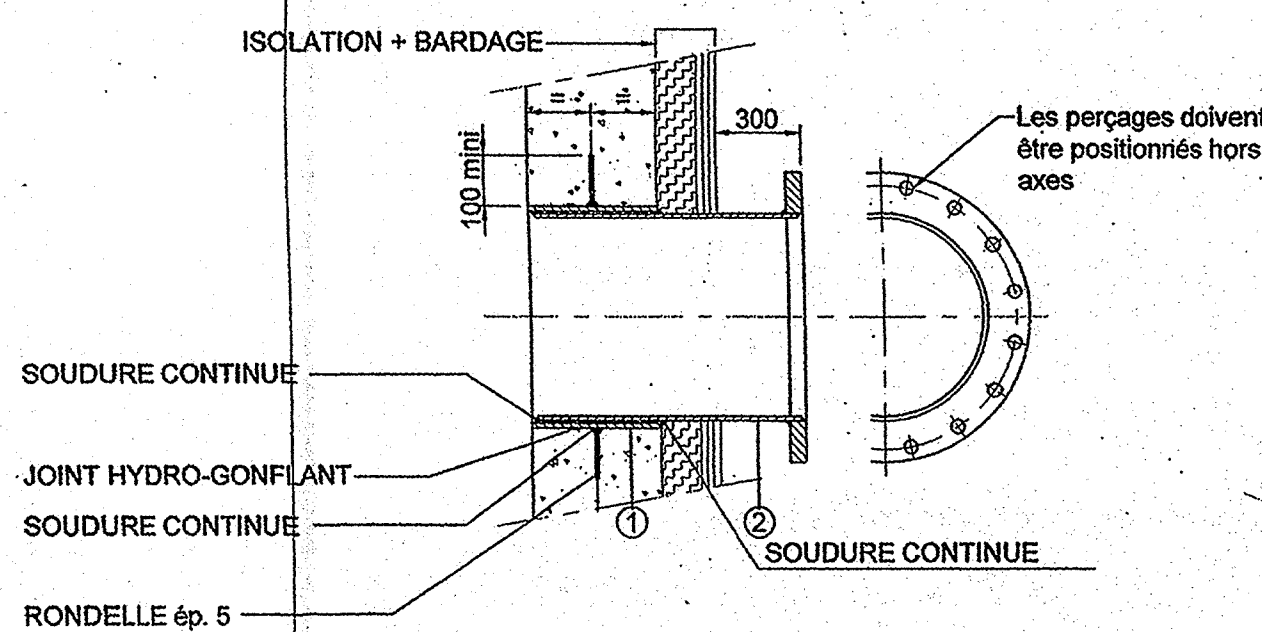

	1		2	
REPÈRE	RESERVATION		TUBULURE	
Item	Ø INT.	EP.	Ø EXT.	EP.
A+P1	224	6	219	8
B1-B2	410	6	406	8
V1	620 x 820	6	615 x 815	8

B	02.05.02	Suppression des textes en anglais	CL	JC	JPL
A	23.04.02	Première émission	CL	JC	JPL
Rév.	Date	Désignation	Dess.	Vérif.	App
 VALORGA Parc du Millénaire - 1300, avenue Albert Einstein - BP 51 - 34 935 Montpellier Cédex 09 Tél : (33) 04.67.99.41.00 Fax : (33) 04.67.99.41.01 e-mail : contact@steinmuller-valorga.fr					
Référence client /Client reference:				Echelle/Scale : 1/100	
Référence du document /drawing reference: Digesteur 4 500 m3 Détails					
0310 PL 03 003					
Révision					B