


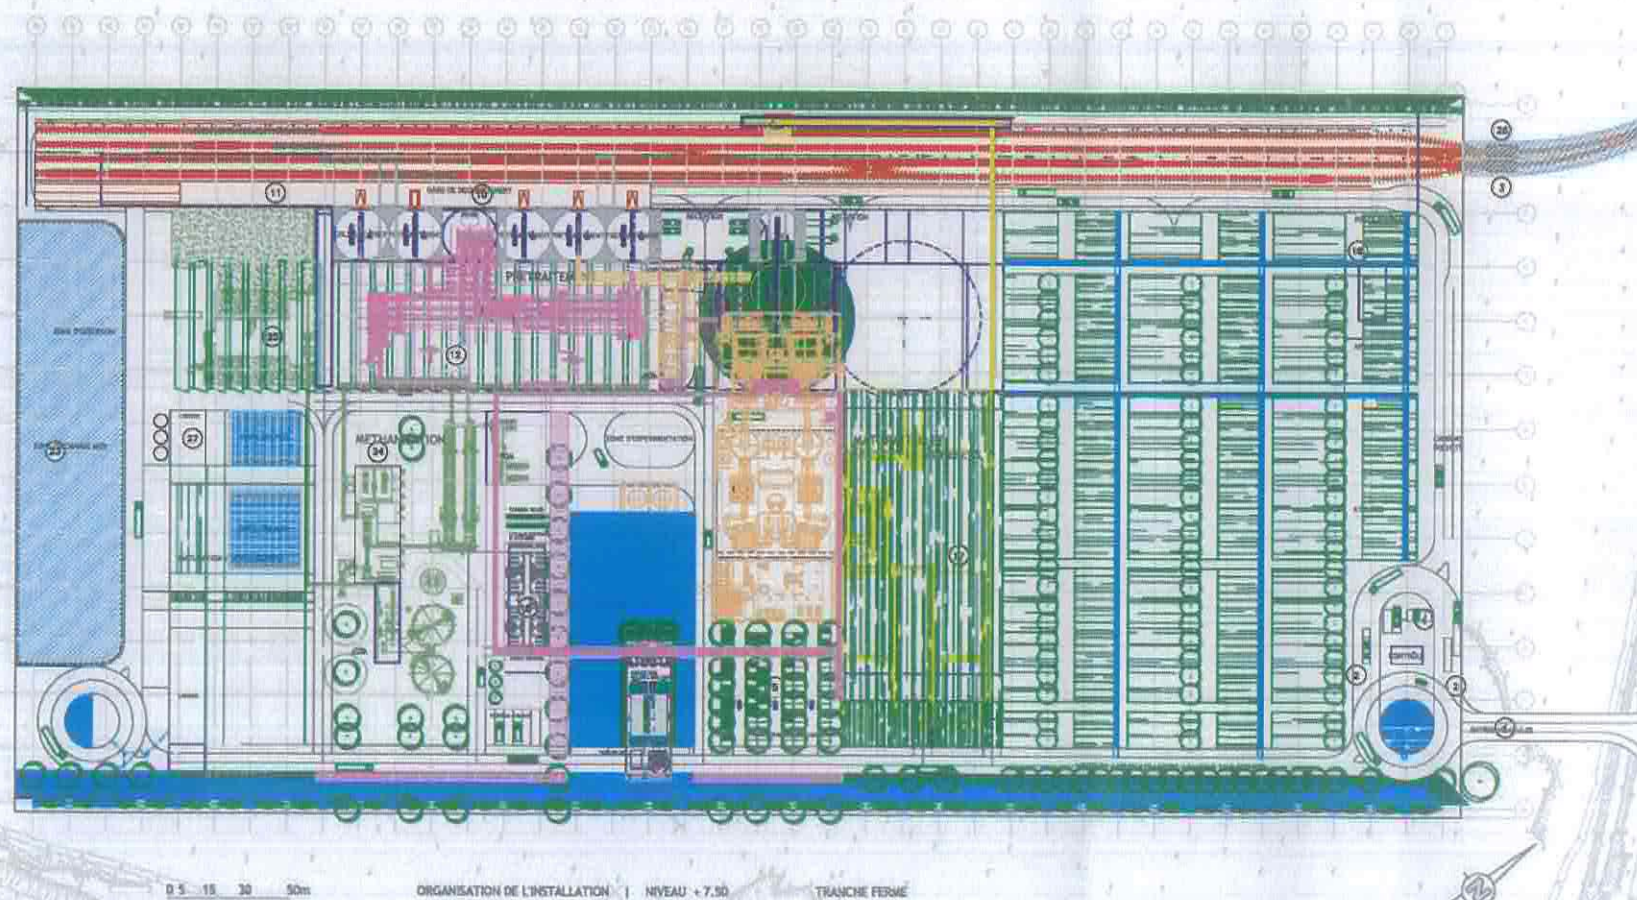

REVISION	DATE	MARQUE	MODIFICATION	NOM
 VALORGA INTERNATIONAL 				
PROJET	REFERENCE	DATE	PROGRES	TYPE PROJET
				APC VP 2004/42-DELEGATION DE SERVICE PUBLIC-CONCEPTION, FINANCEMENT, REALISATION ET EXPLOITATION D'UN ENSEMBLE DE TRAITEMENT DES DECHETS COMPRENANT EN PARTICULIER UNE UNITE DE TRAITEMENT THERMIQUE AVEC VALORISATION ENERGETIQUE D'UNE CAPACITE NOMINALE DE 300.000 T/AN.
DESIGN				TYPE DESIGN
				RACCORDEMENT FERROVIAIRE VUE EN PLAN
ETALLES	1:1500	03.18944	PROJET N°	2004/16/073
DATE	OCTOBRE, 2004	HAUS-015_A	SECON N°	IG-VP-00