




0 5 15 30 50m

ORGANISATION DE L'INSTALLATION | NIVEAU + 7.50 | TRANCHE FERMÉE

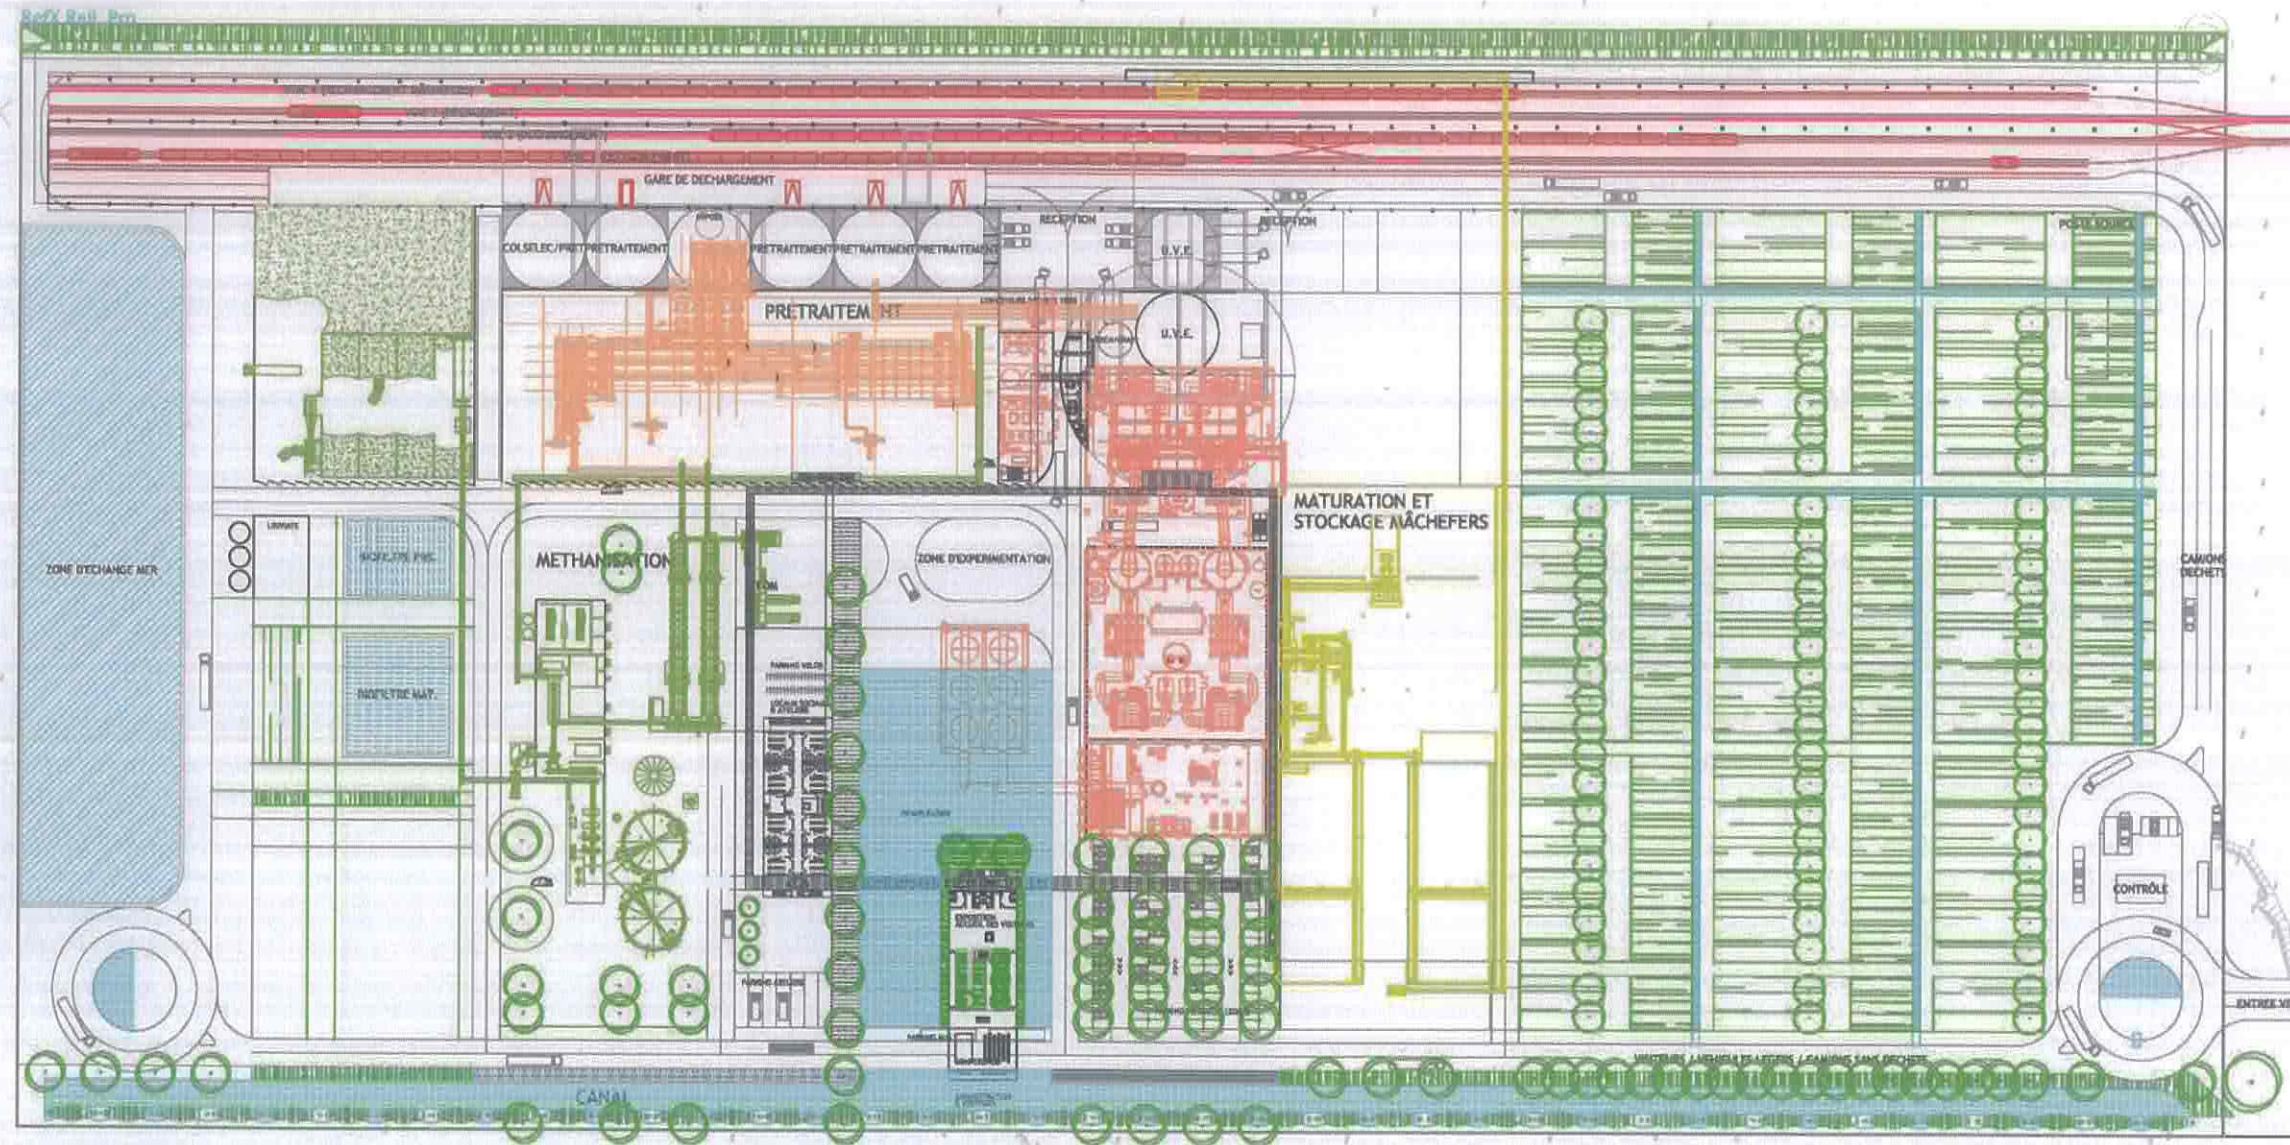

REVISION	DATE	MARQUE	MODIFICATION	NOM

		VALORGA INTERNATIONAL	
PROJET : DESSIN : VERIFICATION :			
TITRE PROJET : APC N° 2004/42 - DÉLÉGATION DE SERVICE PUBLIC - CONCEPTION, FINANCEMENT, RÉALISATION ET EXPLOITATION D'UN ENSEMBLE DE TRAITEMENT DES DÉCHETS COMPRENANT EN PARTICULIER UNE UNITÉ DE TRAITEMENT THERMIQUE AVEC VALORISATION ÉNERGÉTIQUE D'UNE CAPACITÉ NOMINALE DE 300.000 T/AN.			
TITRE DESSIN : IMPLANTATION GÉNÉRALE VUE EN PLAN			
ÉCHELLE : 1:10000 DATE : OCTOBRE, 2004	N° : 15944 FOUR : 000-018_A	PROJET N° : 2004/16/073	DESSIN N° : SC-16-01