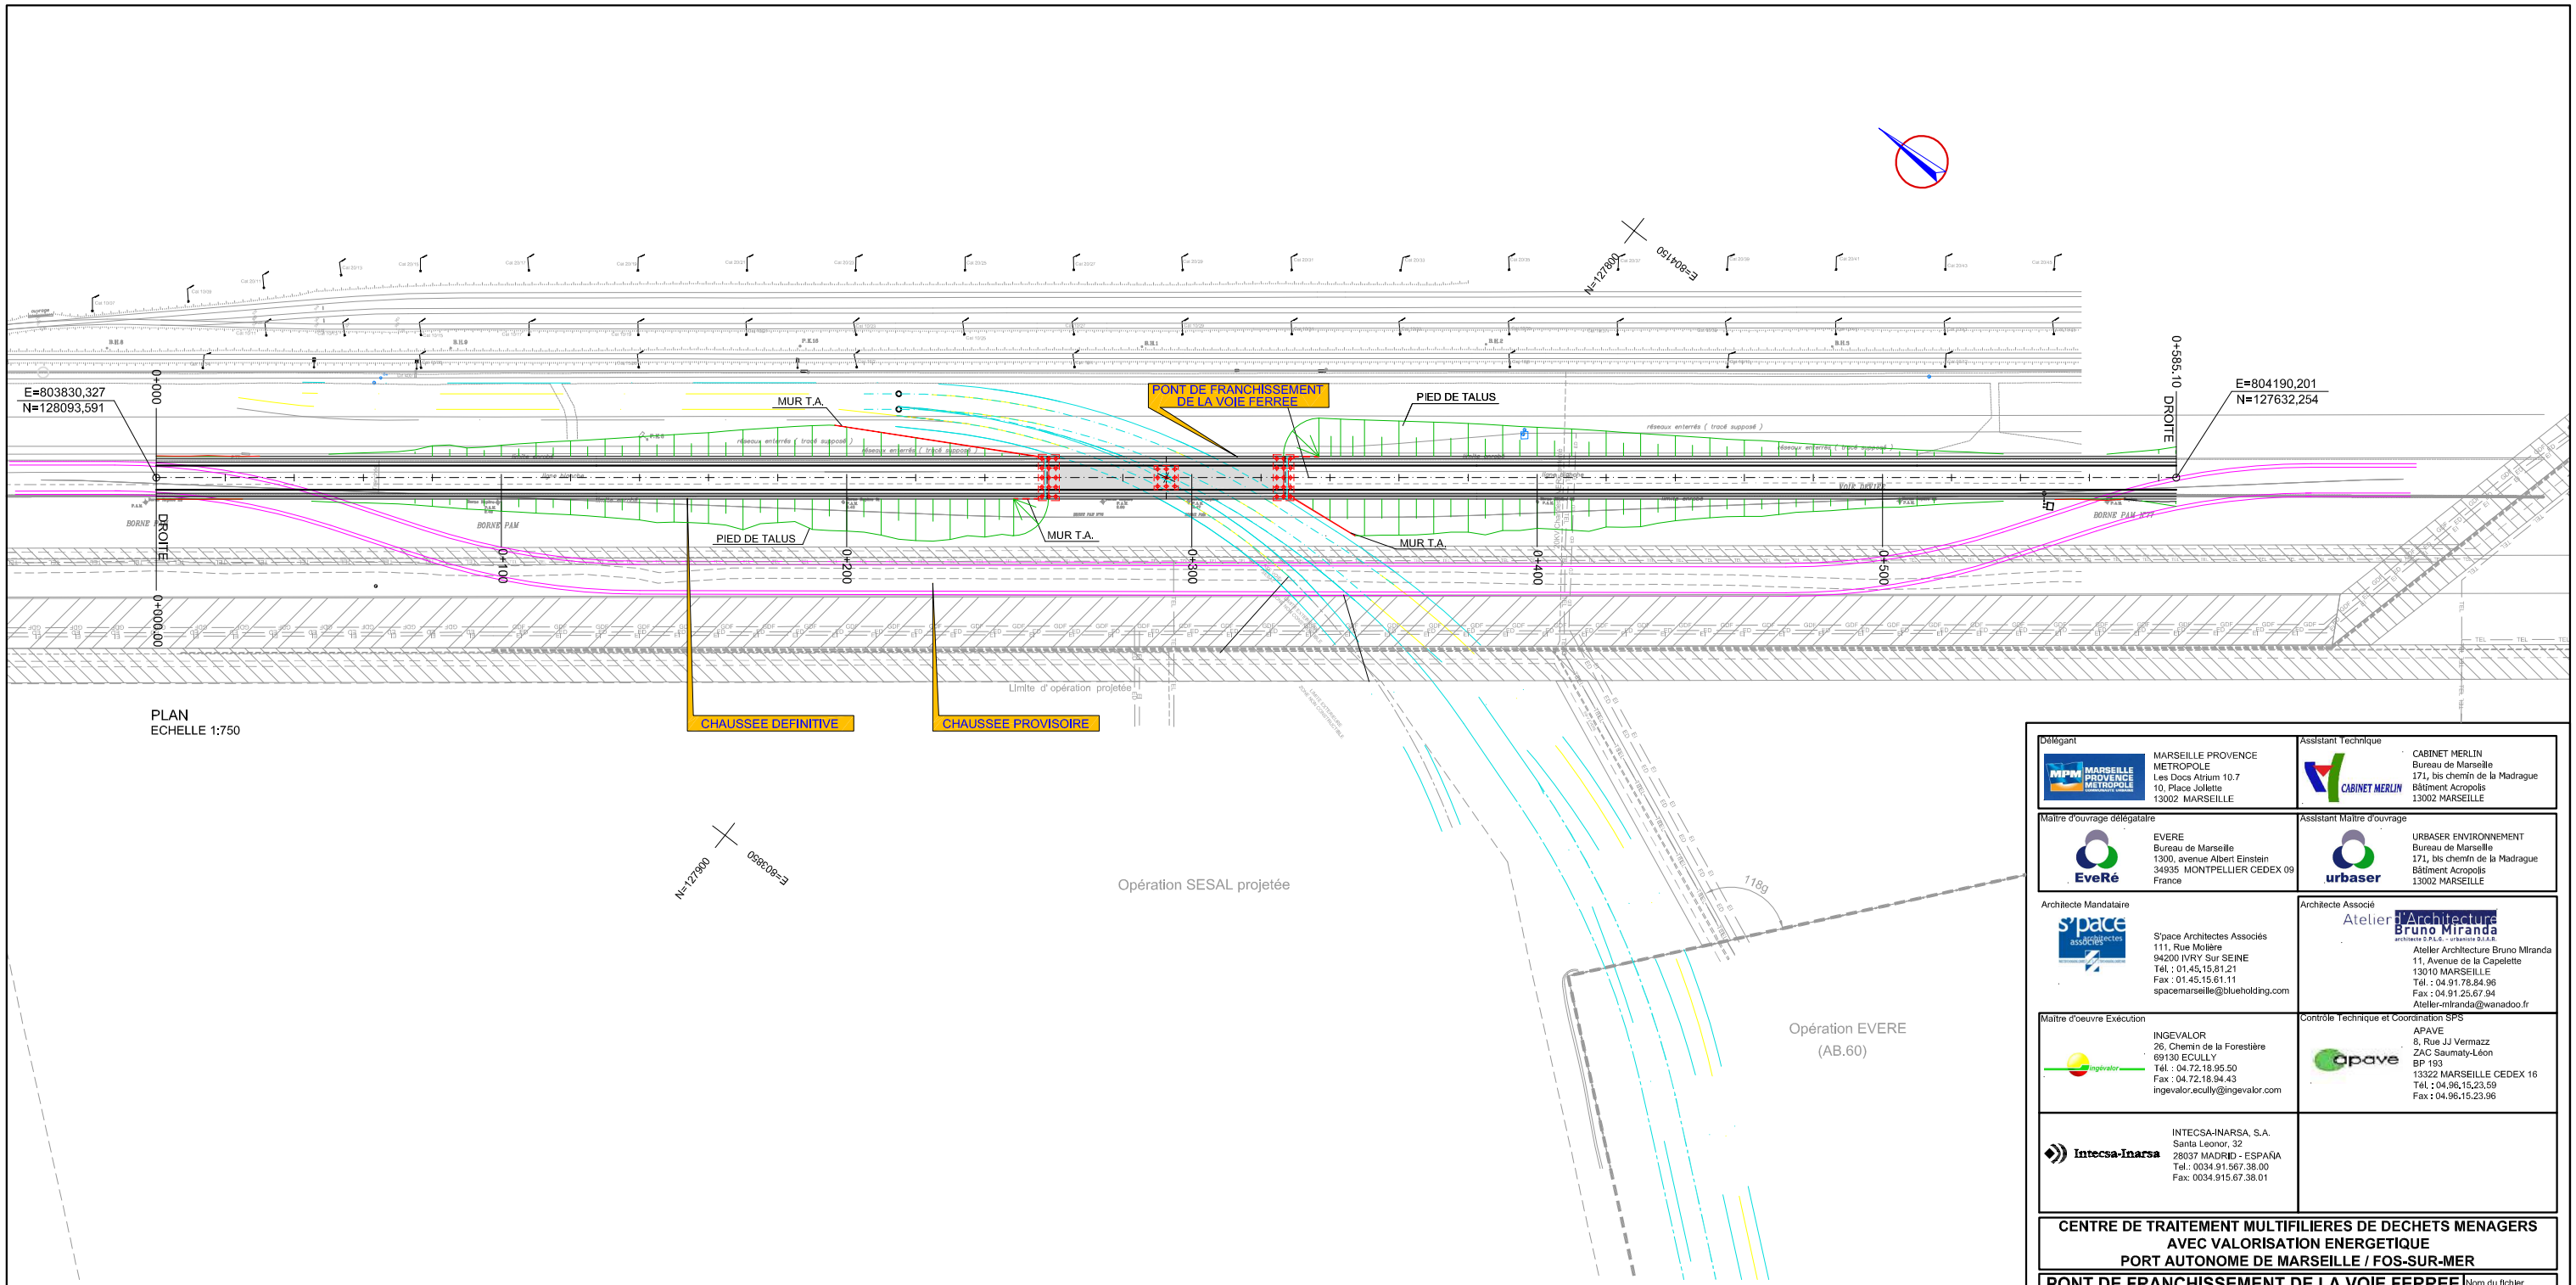

PLAN
ECHELLE 1:750

Délégant MARSEILLE PROVENCE METROPOLE Les Docs Atrium 10.7 10, Place Jollette 13002 MARSEILLE	Assistant Technique CABINET MERLIN Bureau de Marseille 171, bis chemin de la Madrague Bâtiment Acropolis 13002 MARSEILLE
Maître d'ouvrage délégataire EVERE Bureau de Marseille 1300, avenue Albert Einstein 34935 MONTPELLIER CEDEX 09 France	Assistant Maître d'ouvrage URBASER ENVIRONNEMENT Bureau de Marseille 171, bis chemin de la Madrague Bâtiment Acropolis 13002 MARSEILLE
Architecte Mandataire S'pace Architectes Associés 111, Rue Mollière 94200 IVRY Sur SEINE Tél. : 01.45.15.81.21 Fax : 01.45.15.61.11 spacemarseille@blueholding.com	Architecte Associé Atelier d'Architecture Bruno Miranda Atelier Architecture Bruno Miranda 11, Avenue de la Capelette 13010 MARSEILLE Tél. : 04.91.78.84.96 Fax : 04.91.25.67.94 Atelier-mlranda@wanadoo.fr
Maître d'oeuvre Exécution INGEVALOR 26, Chemin de la Forestière 69130 ECULLY Tél. : 04.72.18.95.50 Fax : 04.72.18.94.43 ingevalor.ecully@ingevalor.com	Contrôle Technique et Coordination SPS APAVE 8, Rue JJ Vermazz ZAC Saumaty-Léon BP 193 13322 MARSEILLE CEDEX 16 Tél. : 04.96.15.23.59 Fax : 04.96.15.23.96
INTECSA-INARSA, S.A. Santa Leonor, 32 28037 MADRID - ESPAÑA Tel.: 0034.91.567.38.00 Fax: 0034.915.67.38.01	

CENTRE DE TRAITEMENT MULTIFILIERES DE DECHETS MENAGERS AVEC VALORISATION ENERGETIQUE
PORT AUTONOME DE MARSEILLE / FOS-SUR-MER

PONT DE FRANCHISSEMENT DE LA VOIE FERREE

PLAN GENERAL

±0,00 = 2,20NGF

Nom du fichier

Format	Echelle
A1	1/ 750

	Etabli par	Vérifié par	Approuvé par	Date	Objet de la révision
A				4/01/08	Première diffusion
B				9/05/08	Mur T.A
C				10/06/08	Révision Générale

Réf. Client

Emetteur	Ouvrage ou domaine d'application	Nature du document	Etat	Numéro chrono	Rév.
I N T	P O N	P G	0	0 0 1	C

Statut: **AVS**