



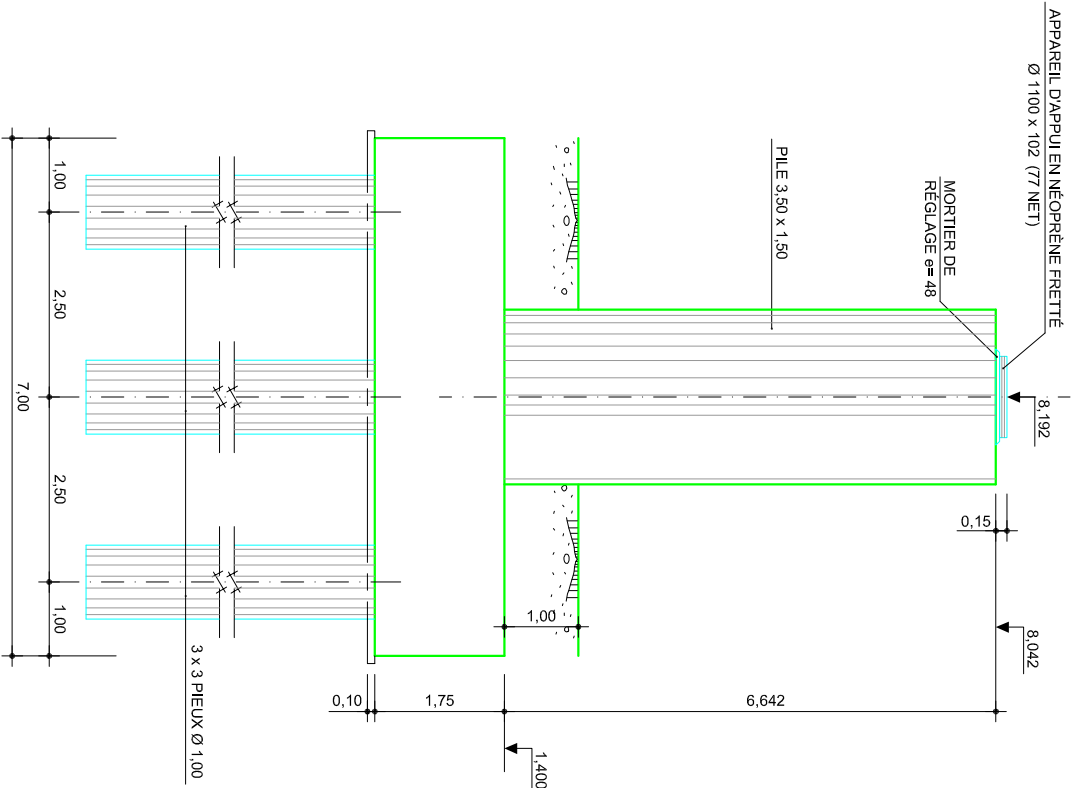


HAUTEUR FRONTALE

ECHELLE 1:50

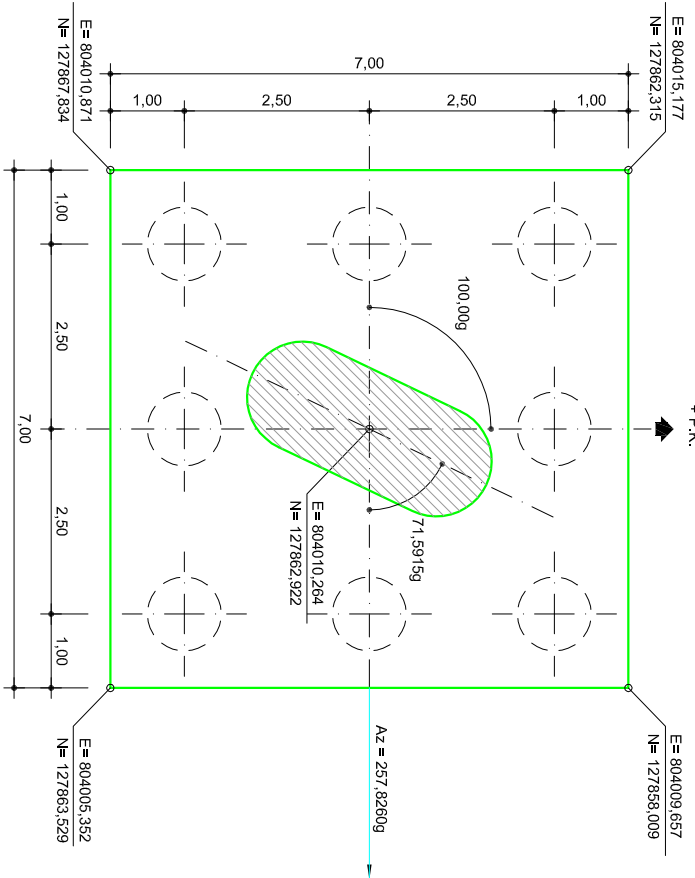



PLAN DE SOMELLE SUR PILEUX

ECHELLE 1:50

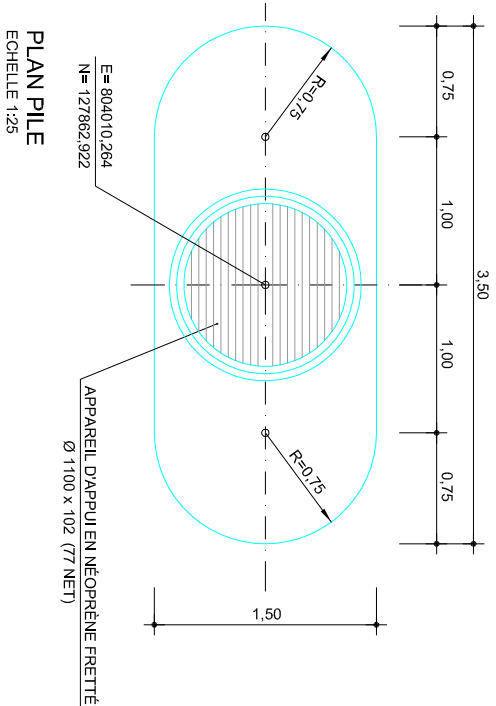

PLAN PILE

ECHELLE 1:25

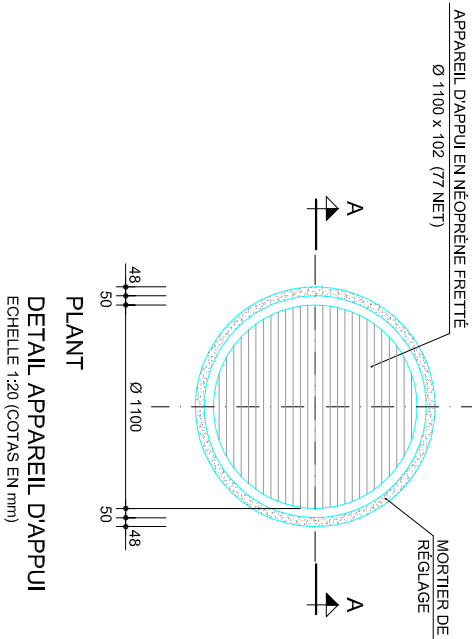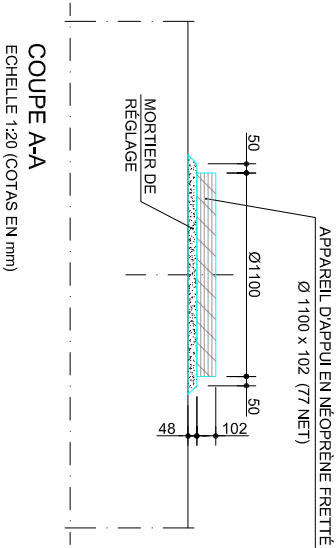

PROVISOIRE

NOTA:

- 1.- BÉTON C 30/37
- 2.- ACIER FeE 500
- 3.- ENROBAGE 5cm.
- 4.- FISSURATION PRÉJUDICABLE

Délegant	MARSEILLE PROVENCE METROPOLE Les Docks Arlum 10,7 10, Place Joliette 13002 MARSEILLE	Assistant Technique CABINET MERLIN Bureau de Marseille 171, bis chemin de la Madrague Bâtiment Acropolis 13002 MARSEILLE
----------	--	---

Maitre d'ouvrage délégué EVERE Bureau de Marseille 1300, avenue Albert Einstein 24835 MONTPELLIER CEDEX 09 France	Assitant Maître d'ouvrage URBASER ENVIRONNEMENT Bureau de Marseille 171, bis chemin de la Madrague Bâtiment Acropolis 13002 MARSEILLE
--	--

Architecte Mandataire space associés 111, Rue Moëlle 94200 IVRY SUR SEINE Tél. : 01.45.15.81.21 Fax : 01.45.15.61.11 spacemarseille@blueholding.com	Architecte Associé Atelier Bruno Miranda Atelier Architecture Bruno Miranda 11, Avenue de la Capelle 13010 MARSEILLE Tél. : 04.91.78.84.96 Fax : 04.91.25.67.94 Atelier-miranda@wanadoo.fr
--	--

Maitre d'œuvre Exécution INGEVALOR 2, rue de la Forêt 89130 ECUILLY Tél. : 04.72.18.95.50 Fax : 04.72.18.94.43 ingevalor.ecully@ingevalor.com	Comité Technique et Coordination SPS APAVE 8, Rue JJ Verrazz ZAC Saunay-Léon BP 183 13322 MARSEILLE CEDEX 16 Tél. : 04.96.15.23.59 Fax : 04.96.15.23.96
---	--

Intecsa-IARSA Santa Leonor, 32 28037 MADRID - ESPAÑA Tél. 0034 91 367 3820 Fax: 0034 91 507 38301	
---	--

CENTRE DE TRAITEMENT MULTIFILIERES DE DECHETS MENAGERS
AVEC VALORISATION ENERGETIQUE
PORT AUTONOME DE MARSEILLE / FOS-SUR-MER

PONT DE FRANCHISSEMENT DE LA VOIE FERREE
PILE . FORMES ET ARMATURES

Étudié par	Vérifié par	Approuvé par	Date	Objet de la révision
A			30/04/08	Pour Information
B			9/05/08	Pour diffusion

Ref. Client	Statut
INT P O N 0 0 1 1 2 B	AVS