

se
Ferrées

1 PONT 22m 2 travées


1/1000 en

BS n°2
Tg 0,13

Faisceau arrière
quai minéralier

Pont route
à établir

Voi
Fos

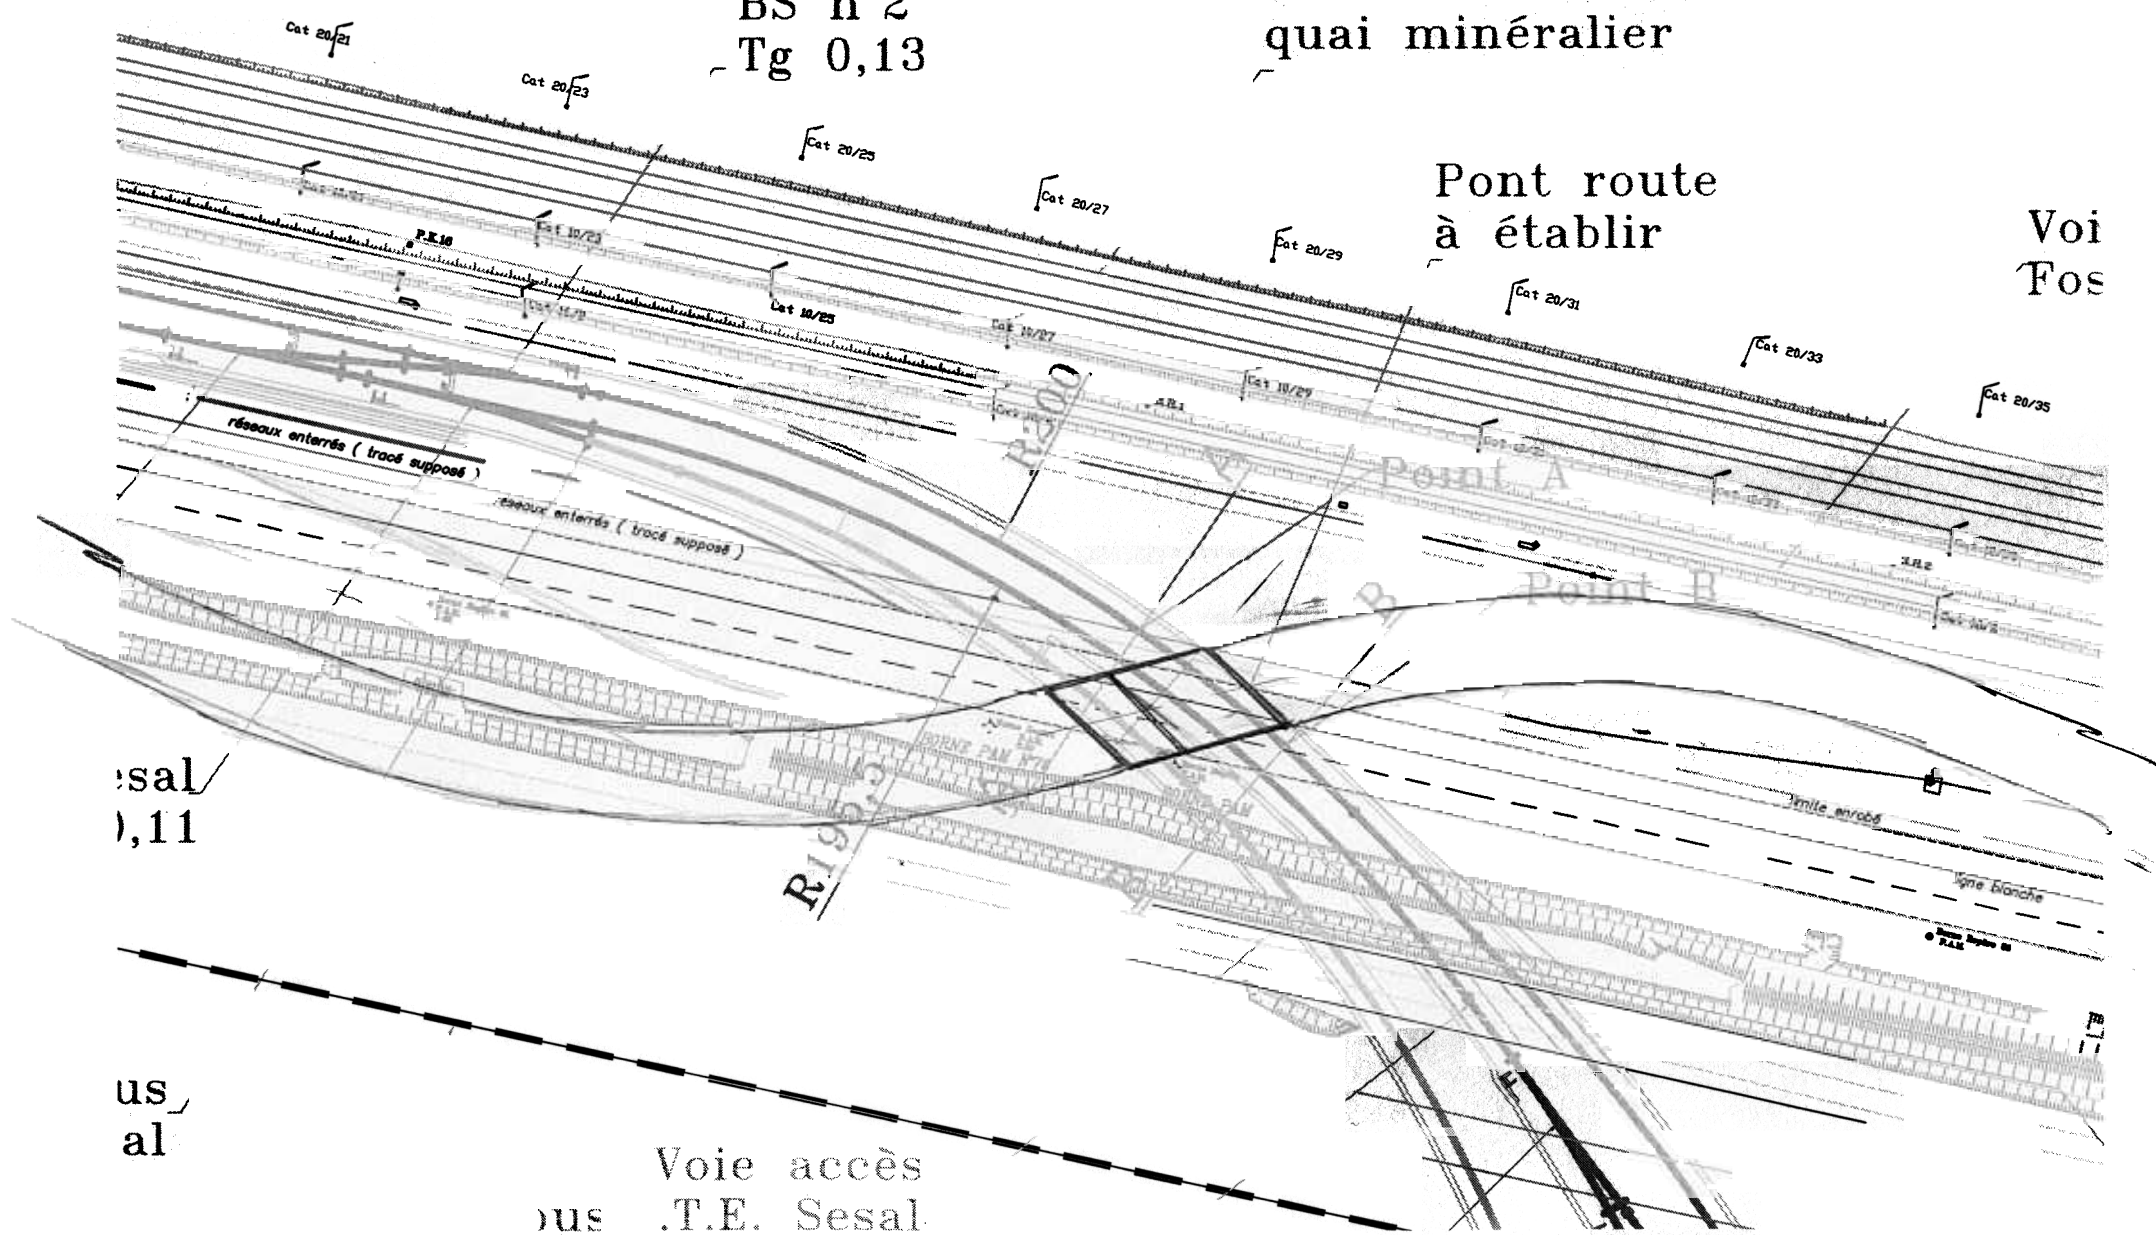

sal/
,11

us,
al

Voie accès
T.E. Sesal