

sal
, 11

us
al


 $1/1000^{\text{th}}$

BS n°2
- Tg 0,13

Faisceau arrière
quai minéralier

Pont route à établir

Voi
Fos

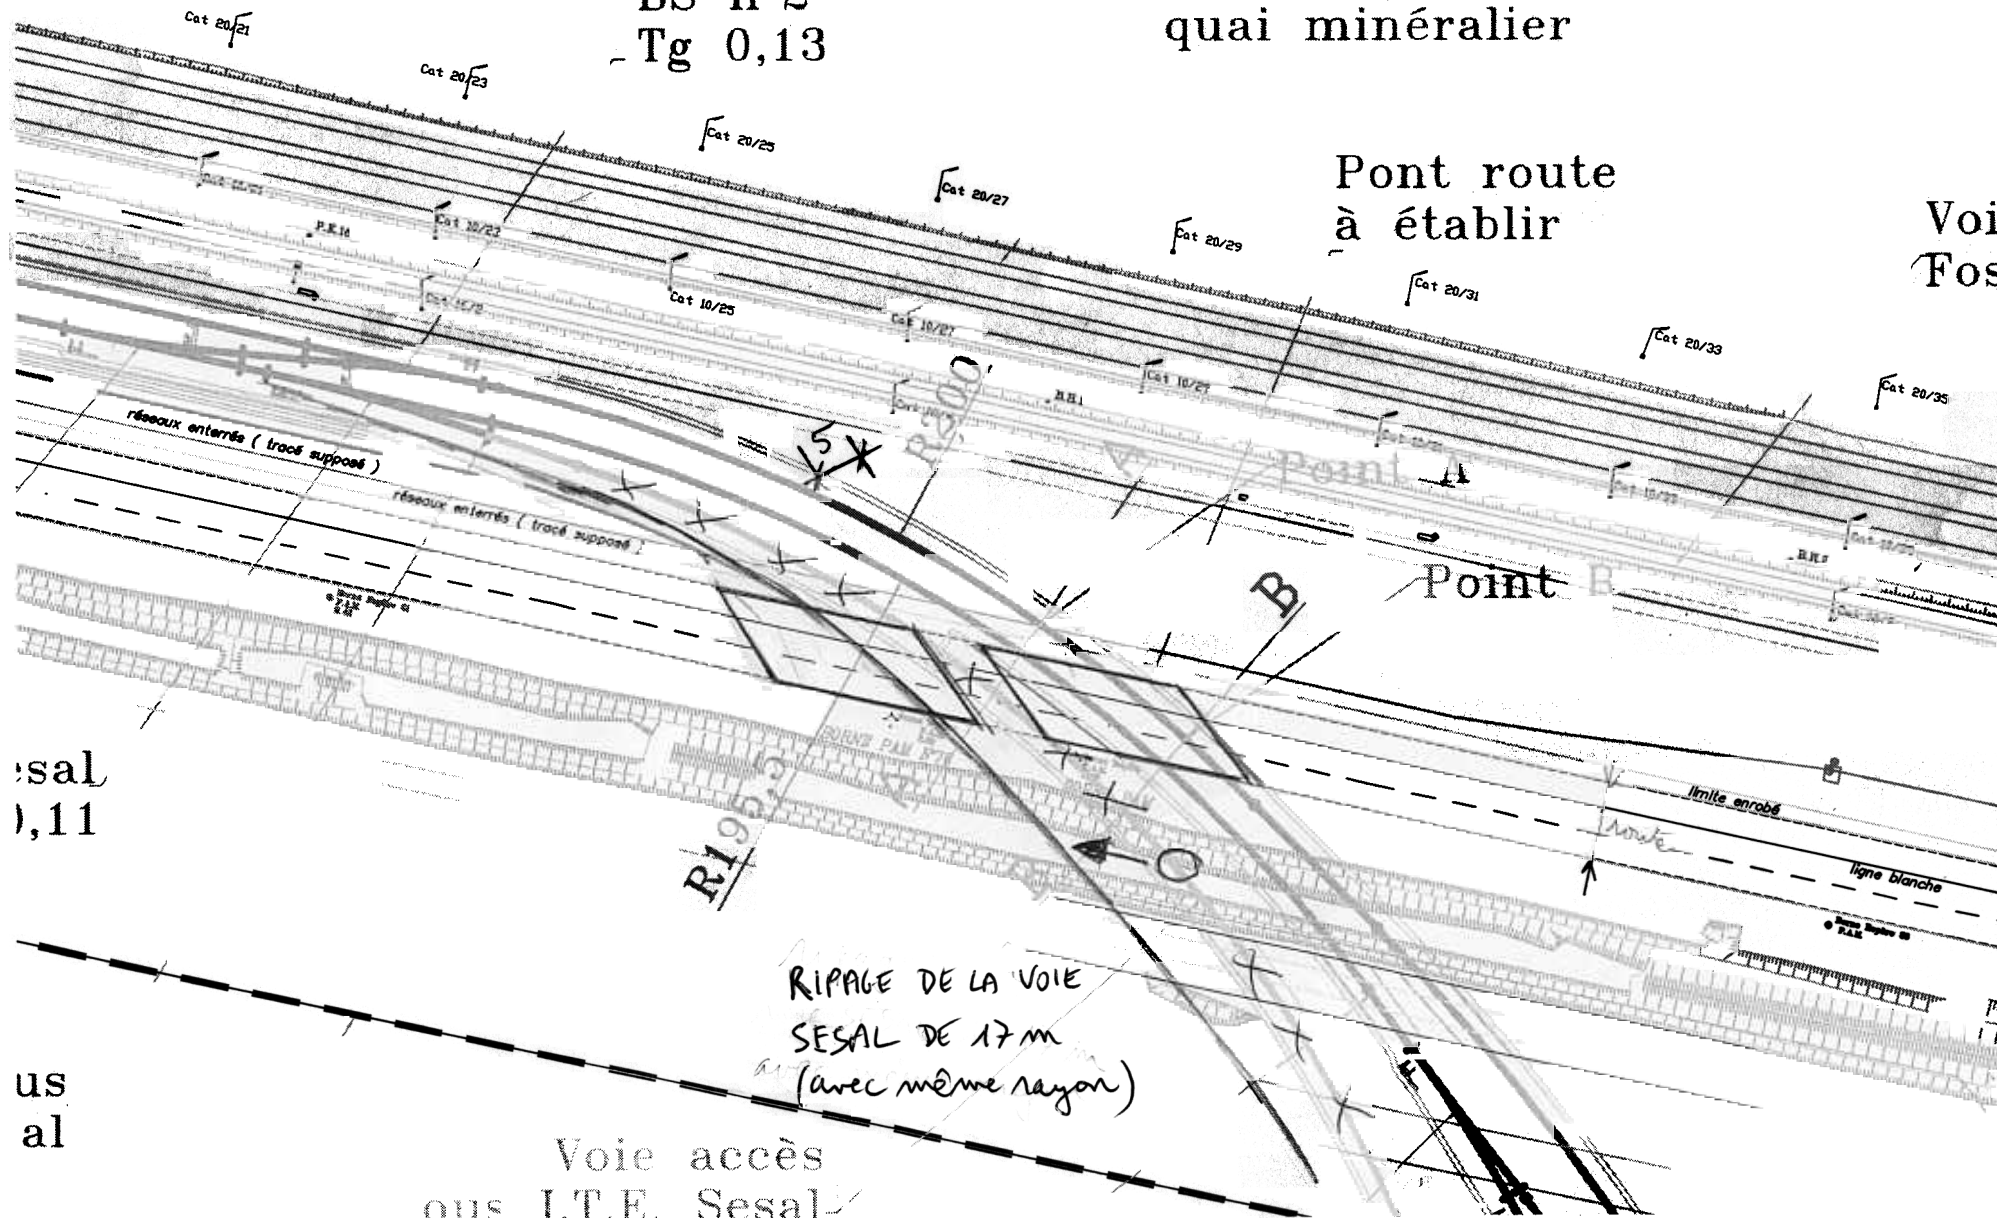

Voie accès
ous I.T.E. Sesal