
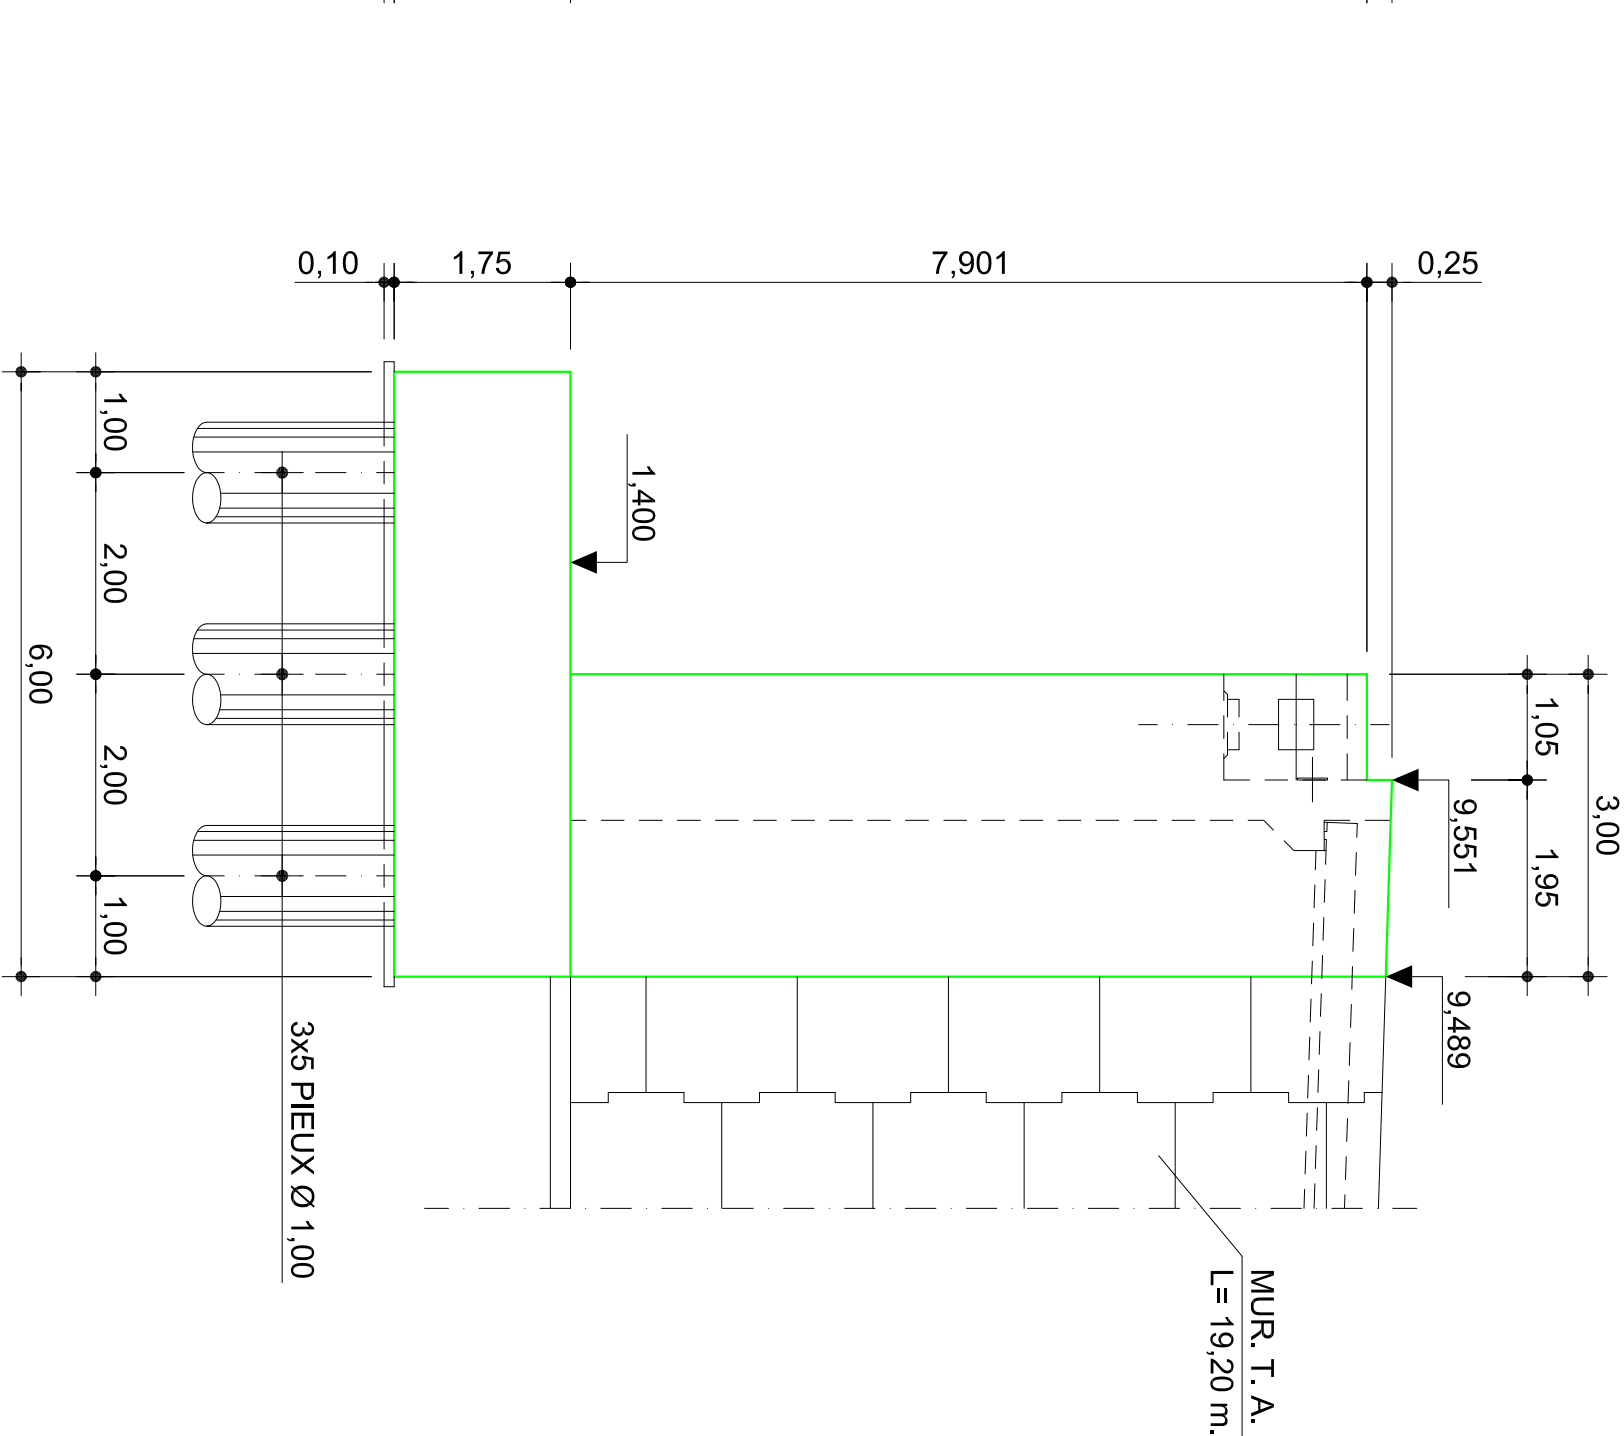
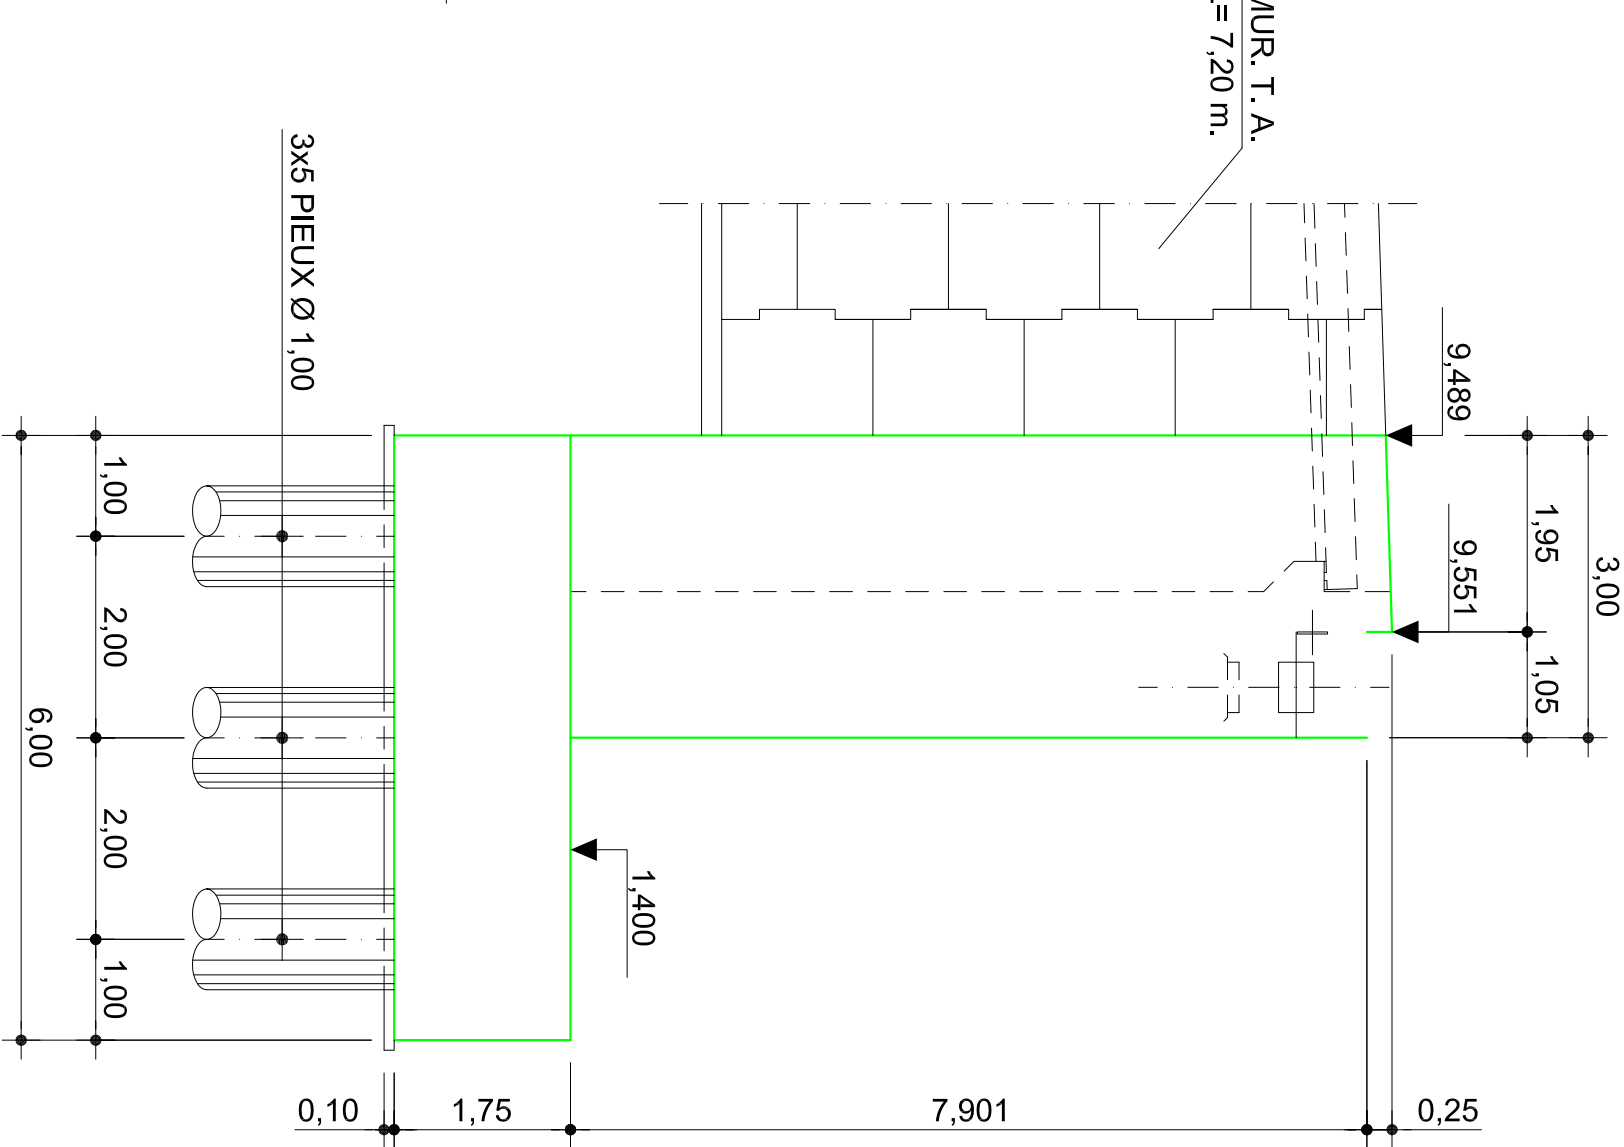
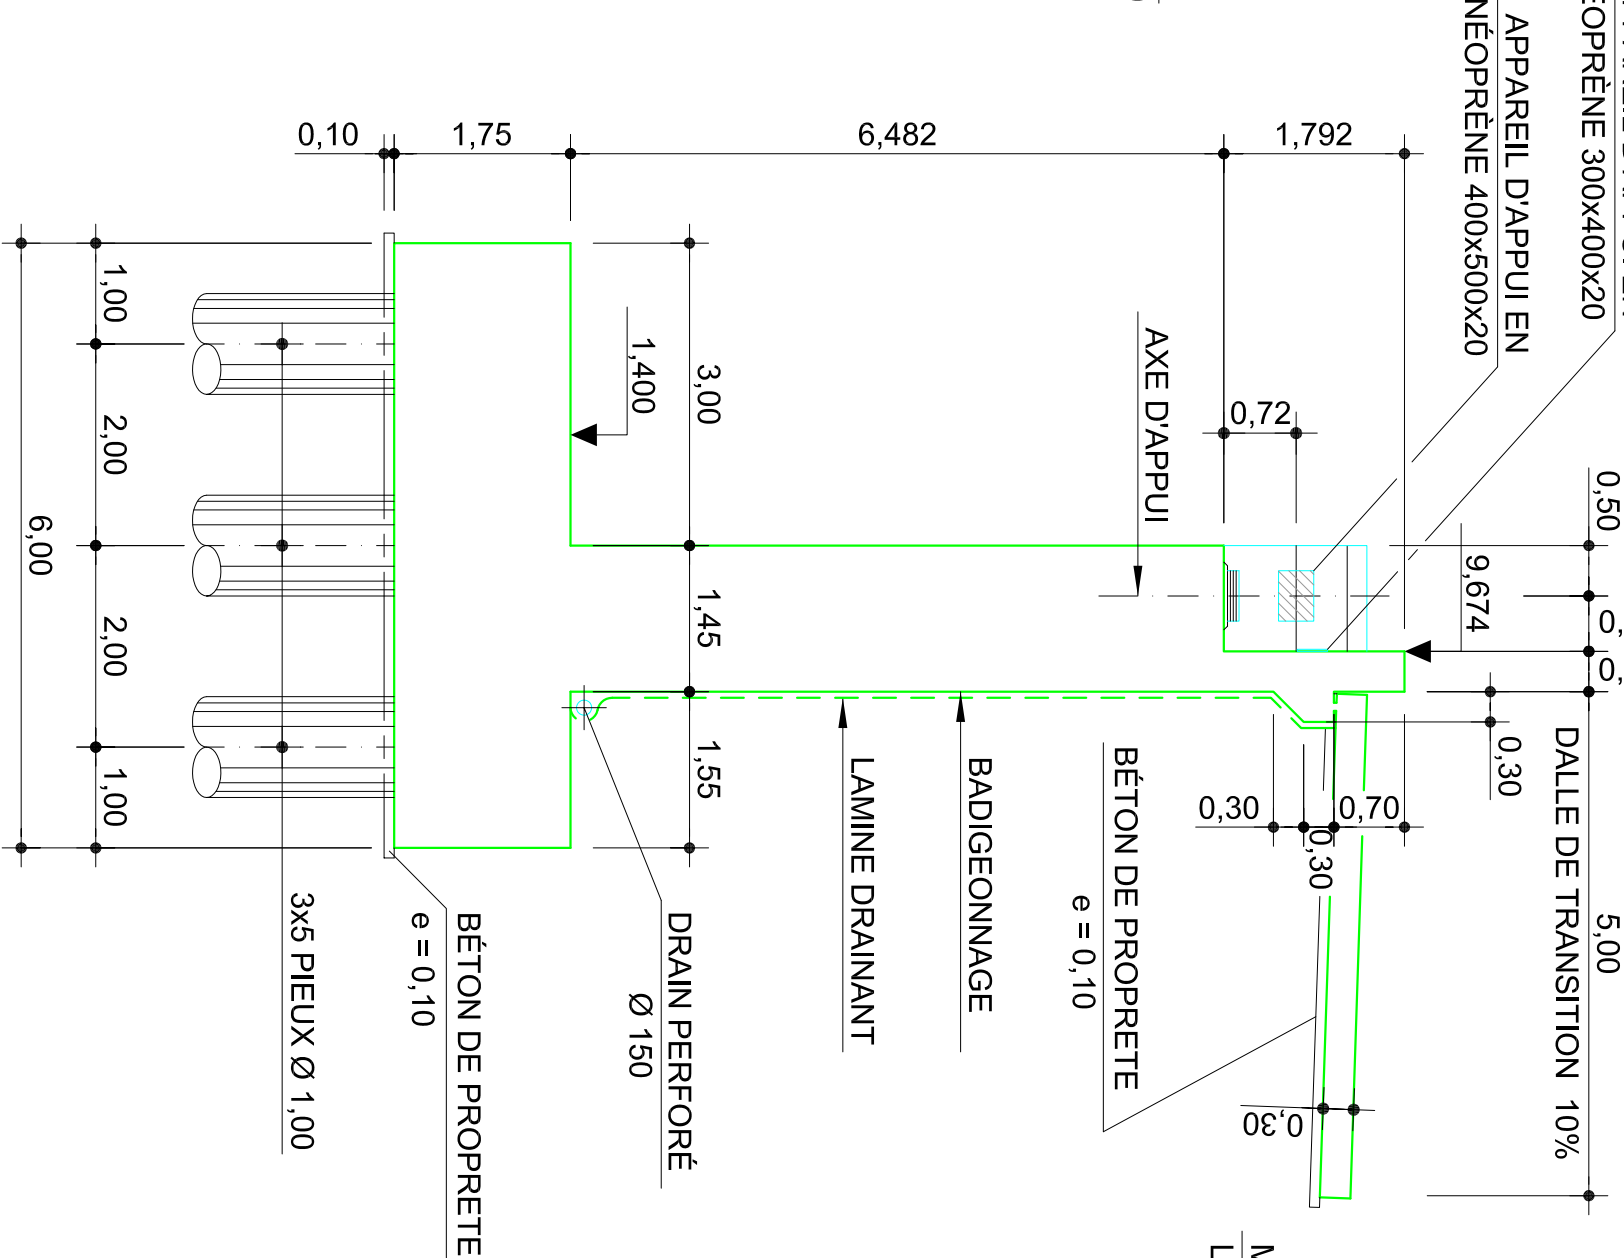


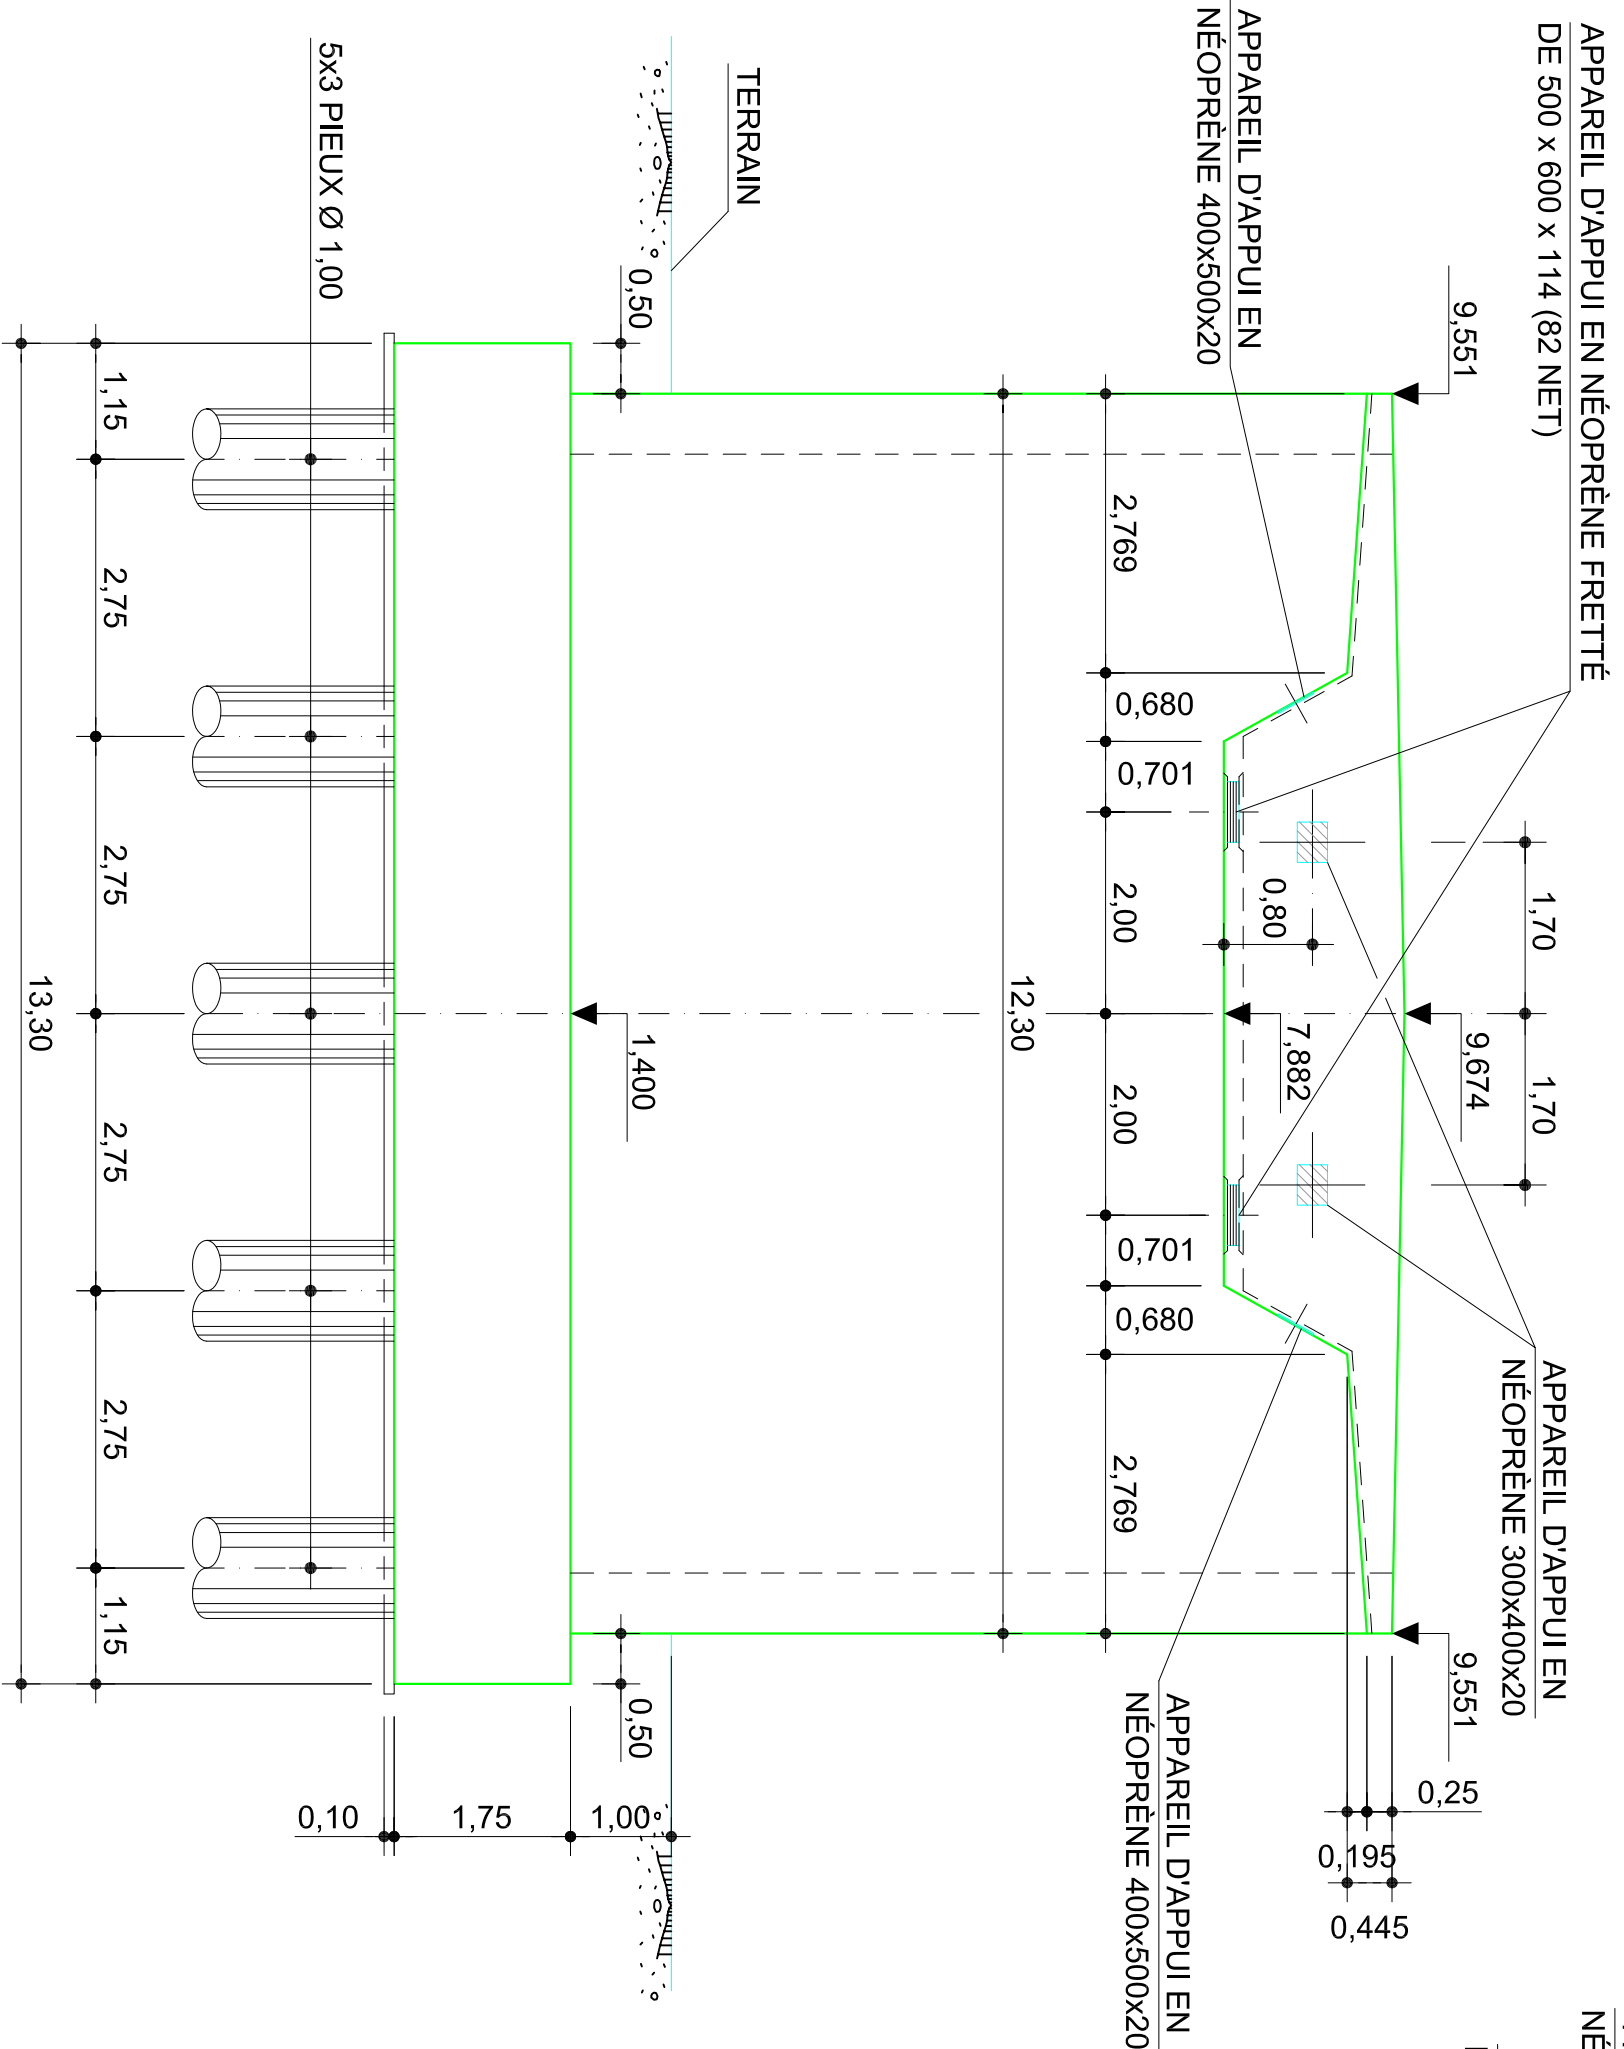

HAUTEUR FRONTALE

ECHELLE 1/75

COUPE A-A

ECHELLE 1/75


HAUTEUR POUR "α"

ECHELLE 1/75

HAUTEUR POUR "β"


ECHELLE 1/75

SENS D'AVANCE

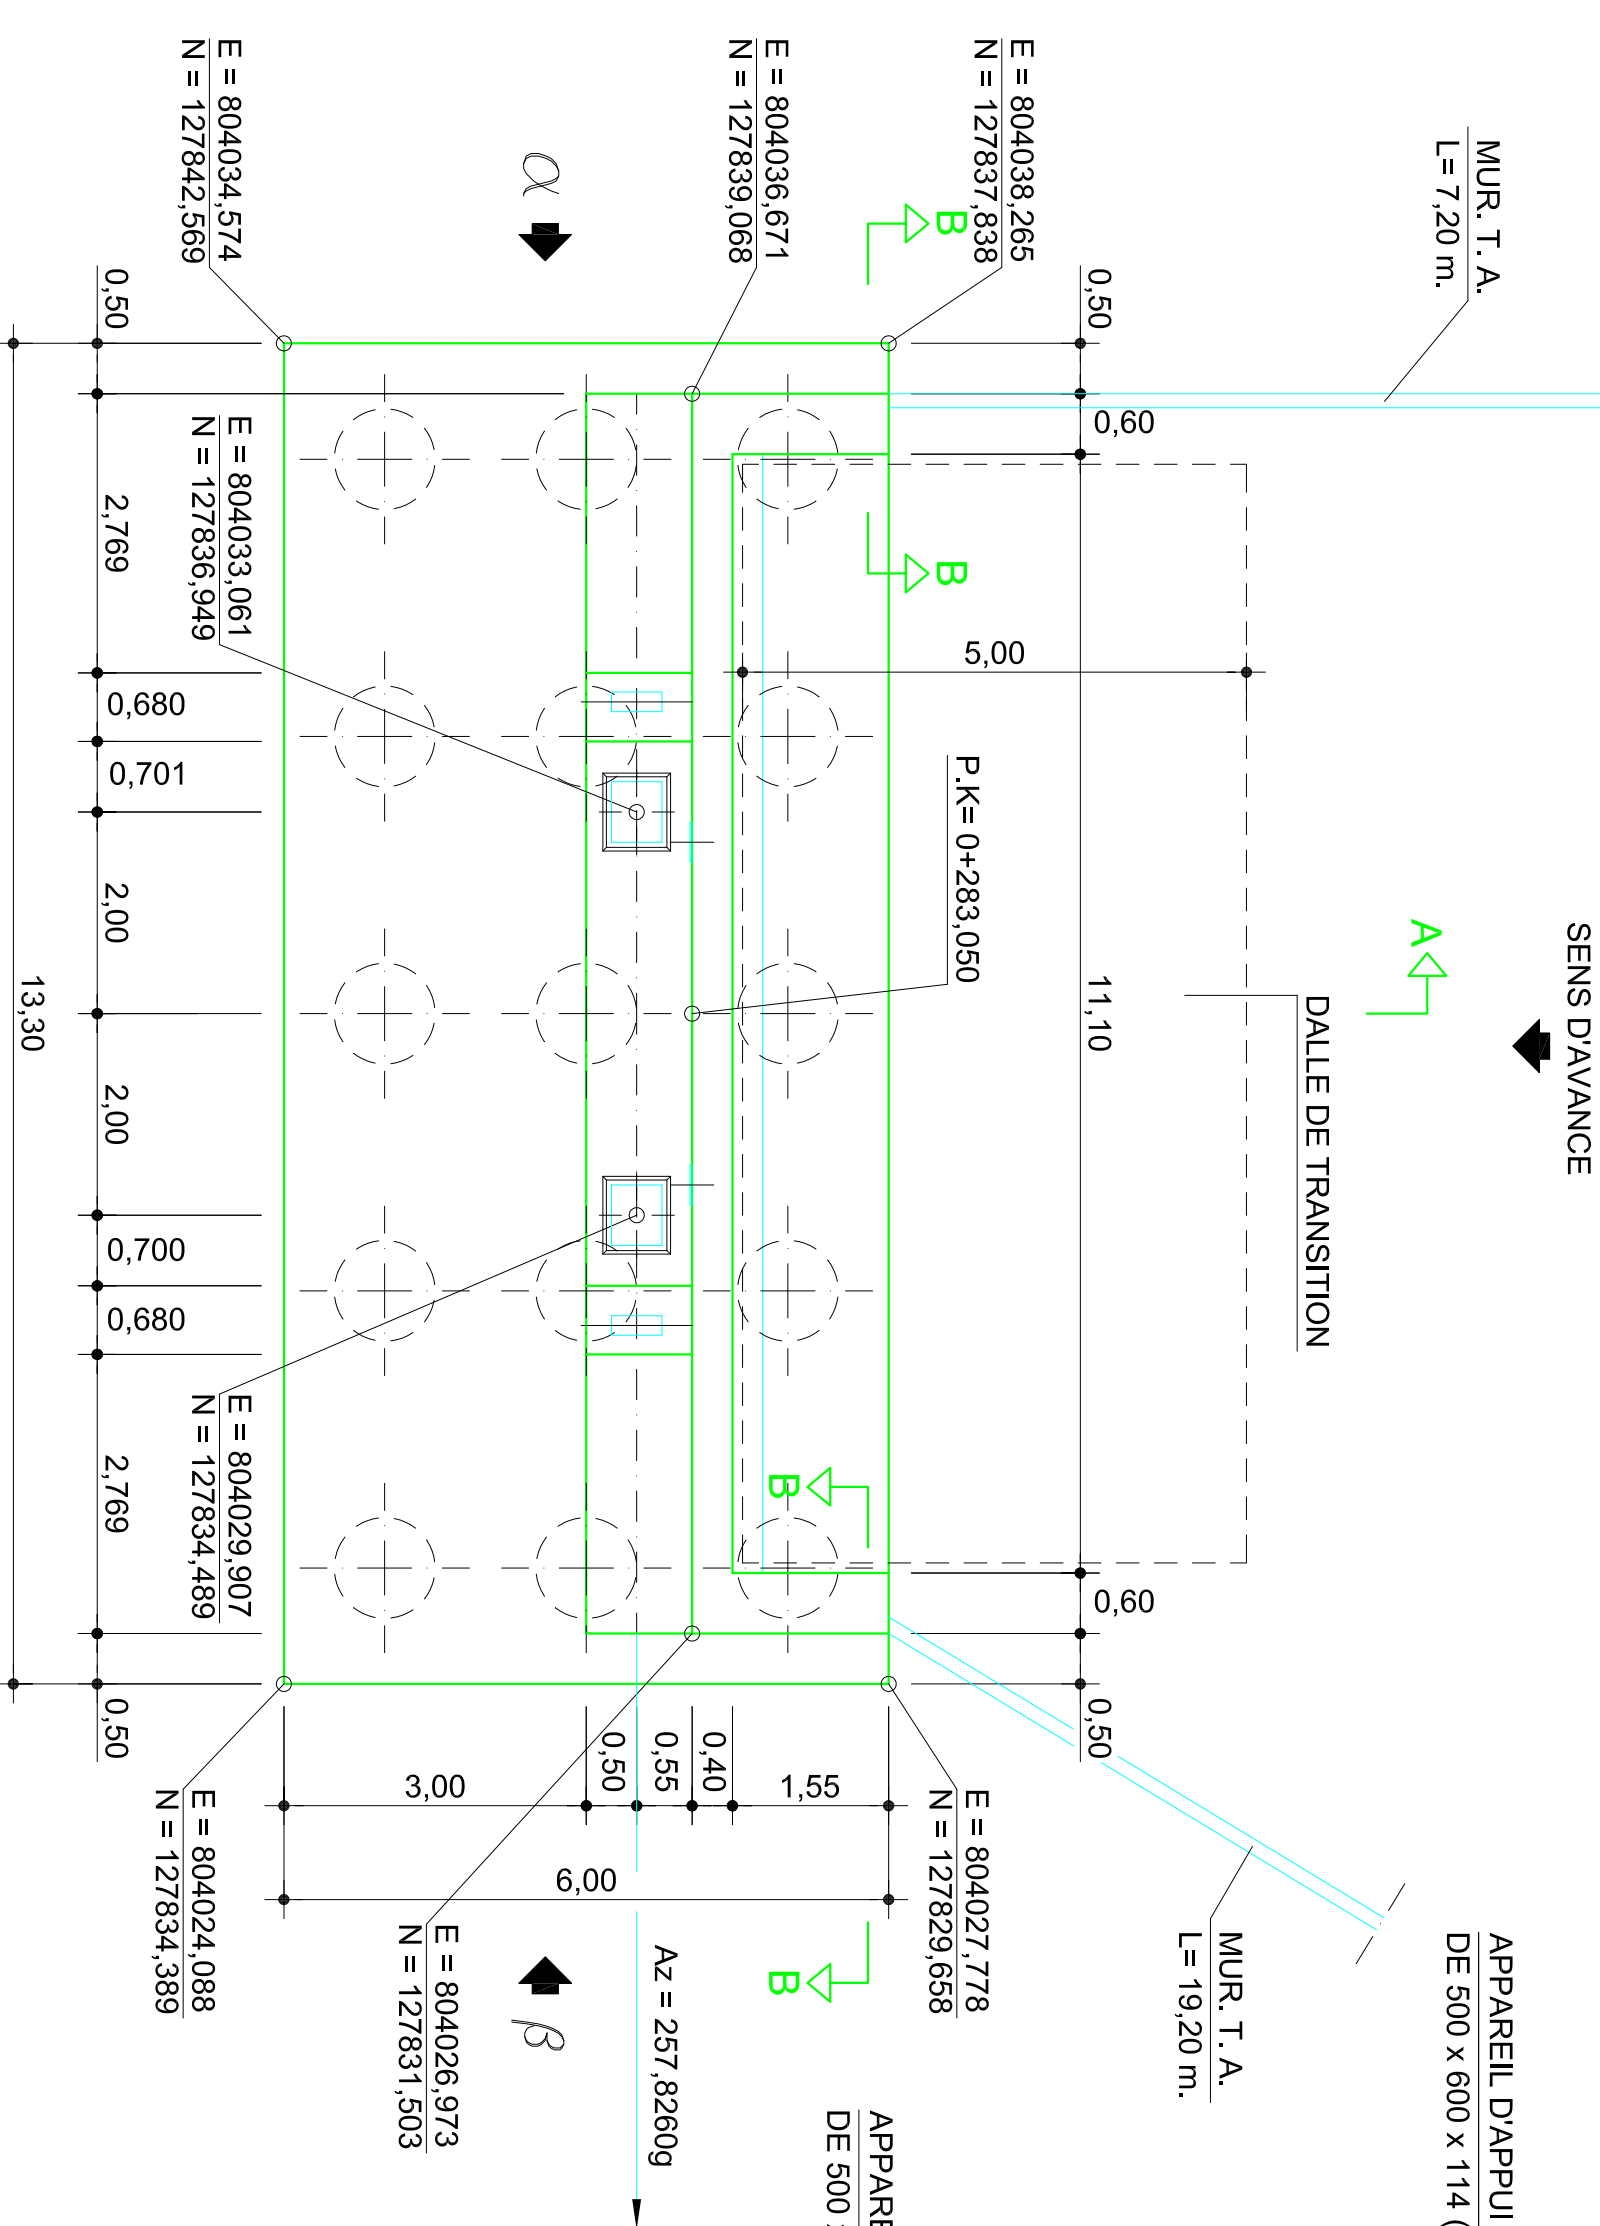

VUE EN PLAN


ECHELLE 1/75

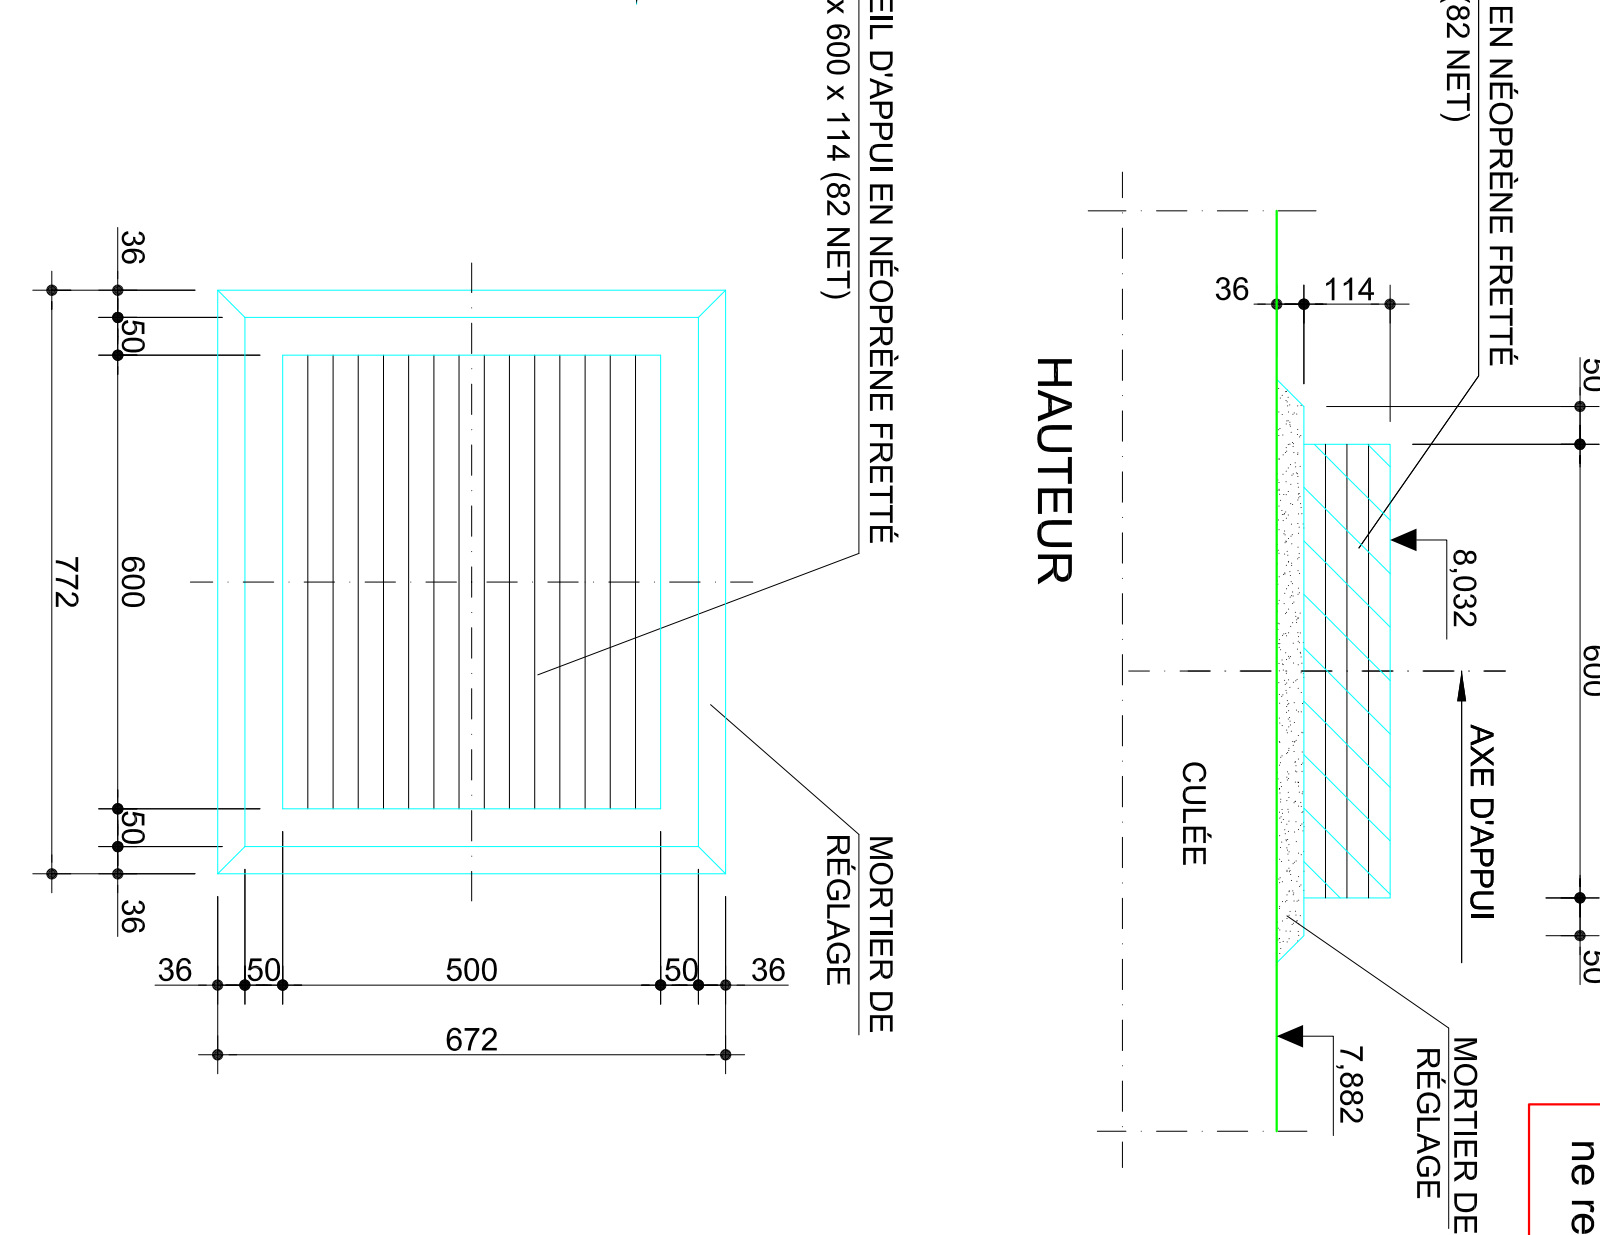

PLANT

ECHELLE 1:10 (COTAS EN mm)

Attention!
Dans l'espace objet, tous les éléments du dessin ne respectent pas l'échelle 1 unité de dessin = 1m.

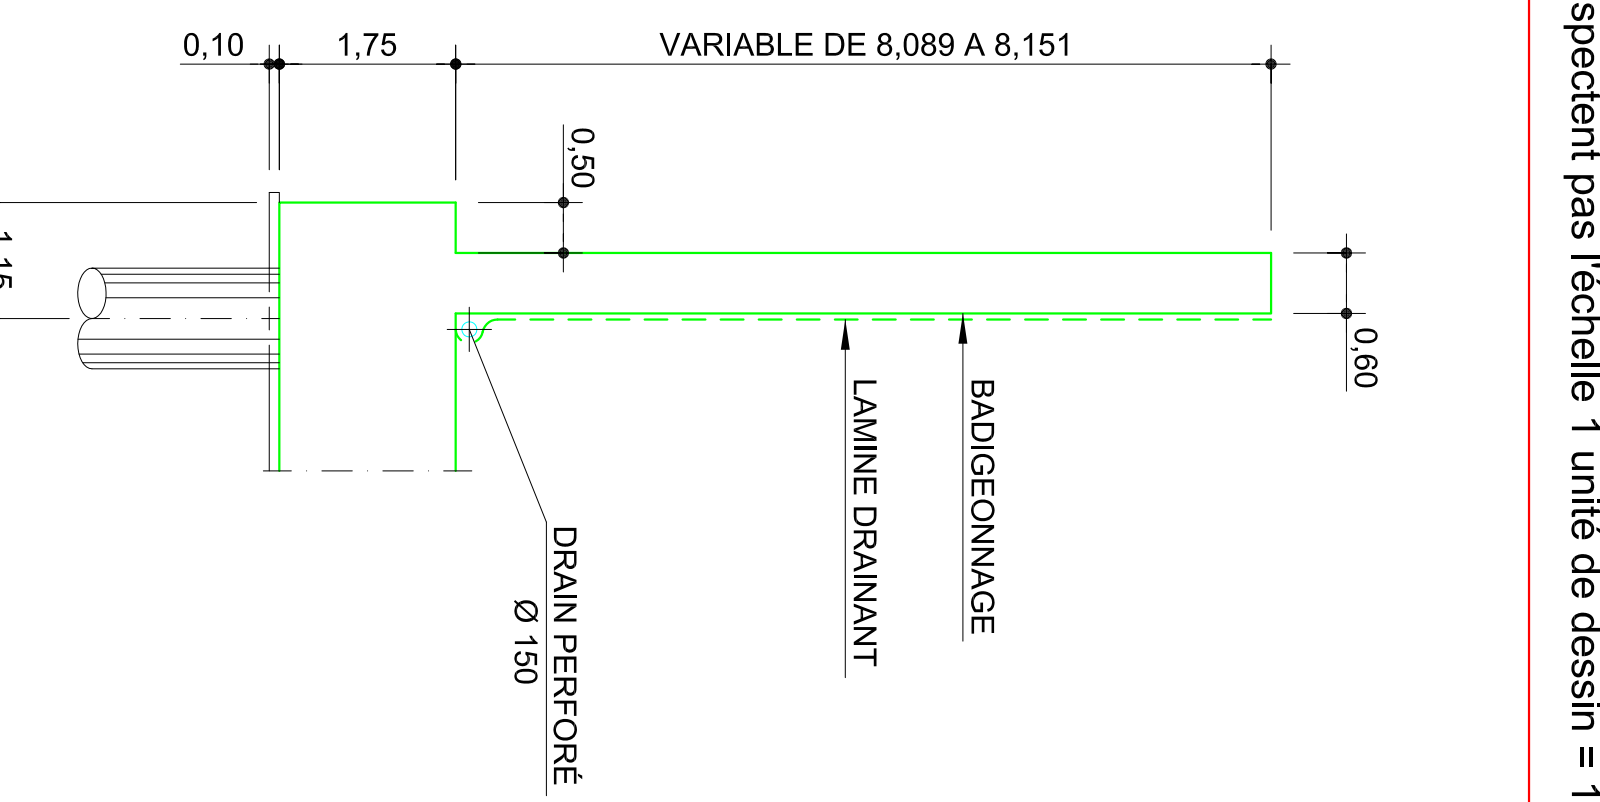

COUPE B-B

ECHELLE 1/75

Délegant	MARSEILLE PROVENCE METROPOLITAIN 10, Place de la République 13002 MARSEILLE	Assistent Technique du Délégué CABINET MERLIN Bureau de Marseille 171, bis chemin de la Madrague Bâtiment Acropolis 13002 MARSEILLE
----------	--	--

Maitre d'ouvrage délégataire	EVERE Zone Industrielle de Fos sur Mer Espace Industriel Liberté Chêne Sur 13270 Fos sur Mer	Assistent Maître d'ouvrage URBASER ENVIRONNEMENT Zone Industrielle de Fos sur Mer Espace Industriel Liberté Chêne Sur 13270 Fos sur Mer
------------------------------	--	--

Architecte Mandataire	space Associés 111, Rue Molière 94200 IVRY Sur SEINE Tél. : 01 45 15 81 21 Fax : 01 45 15 61 11 space@marseille.com	Architecte Associé Atelier Architecture Bruno Miranda Atelier Architecture Bruno Miranda 11, Avenue de la Capelle 13010 MARSEILLE Tél. : 04 91 76 84 96 Fax : 04 91 26 67 94 Atelier-entree@wanadoo.fr
-----------------------	---	--

Assistent Technique au Maître d'ouvrage	INGEVALOR 26, Chemin de la Forêt 69 130 ECULLY Tél. : 04 72 18 95 50 Fax : 04 72 18 94 43 ingevalor.ecully@ingevalor.com	Contrôle Technique et Coordination SPS APAVE 8, Rue JJ Vermezz ZAC Saunay-Leon 13922 MARSEILLE CEDEX 16 Tél. : 04 96 15 23 59 Fax : 04 96 15 23 96
---	---	--

Bureau d'Etude Génie Civil	INTESCA-MARSA, S.A. Santa Leonor, 32 28037 MADRID - ESPANA Tél. : 0034 91 567 38 00 Fax : 0034 91 567 38 01	Sous-traitant
----------------------------	---	---------------

CENTRE DE TRAITEMENT MULTIFILIERES DE DECHETS MENAGERS AVEC VALORISATION ENERGETIQUE PORT AUTONOME DE MARSEILLE / FOS-SUR-MER			
OUVRAGE DE FRANCHISSEMENT DE LA VOIE FERREE - CULÉE 2 - DEFINITION GEOMETRIQUE			
Ind.	Etabli par	Vérifié par	Approuvé par
A	FN	PA	PA
		Date	Objet de la revision
		10/05/2008	Première émission
		±0,00 = 2,20NGE	
		Nom du fichier	INT PON PG 0 010 A.dwg
		Format	Aut
		Echelle	1/75 (NGE)

Ref. Client	Statut
INT	Statut
POIN	Statut
PG	Statut
0	Statut
010	Statut
A	Statut
AVS	Statut