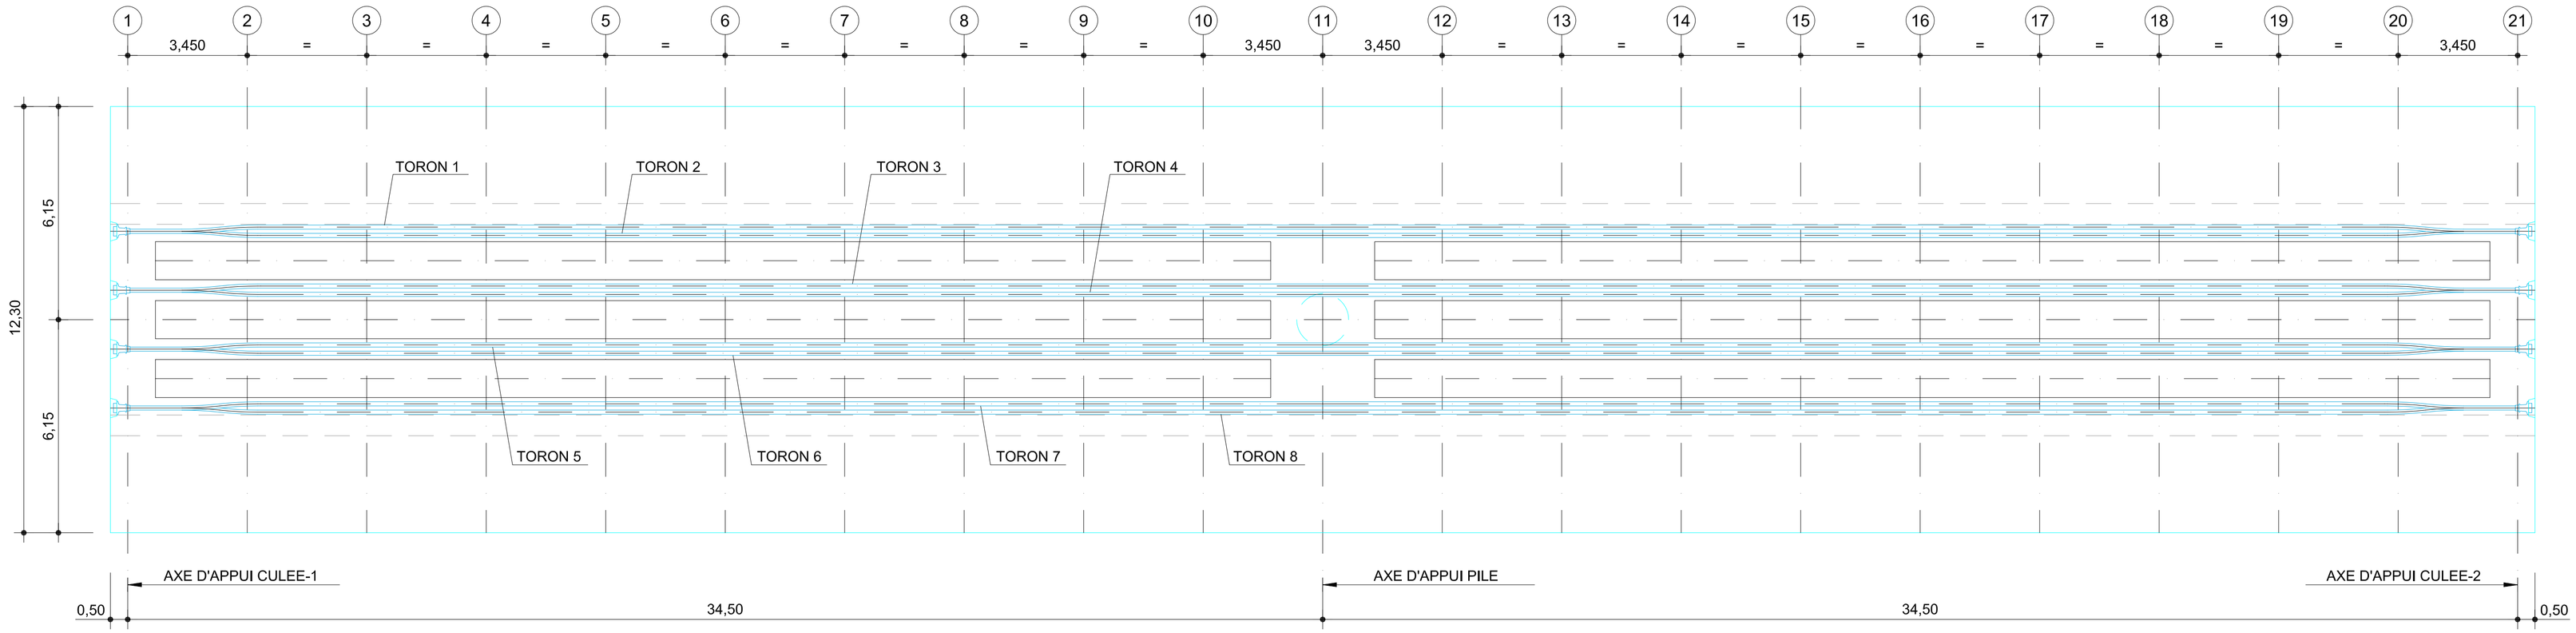

PLAN
ECHELLE 1:100

Attention!

Dans l'espace objet, tous les éléments du dessin ne respectent pas l'échelle 1 unité de dessin = 1m.

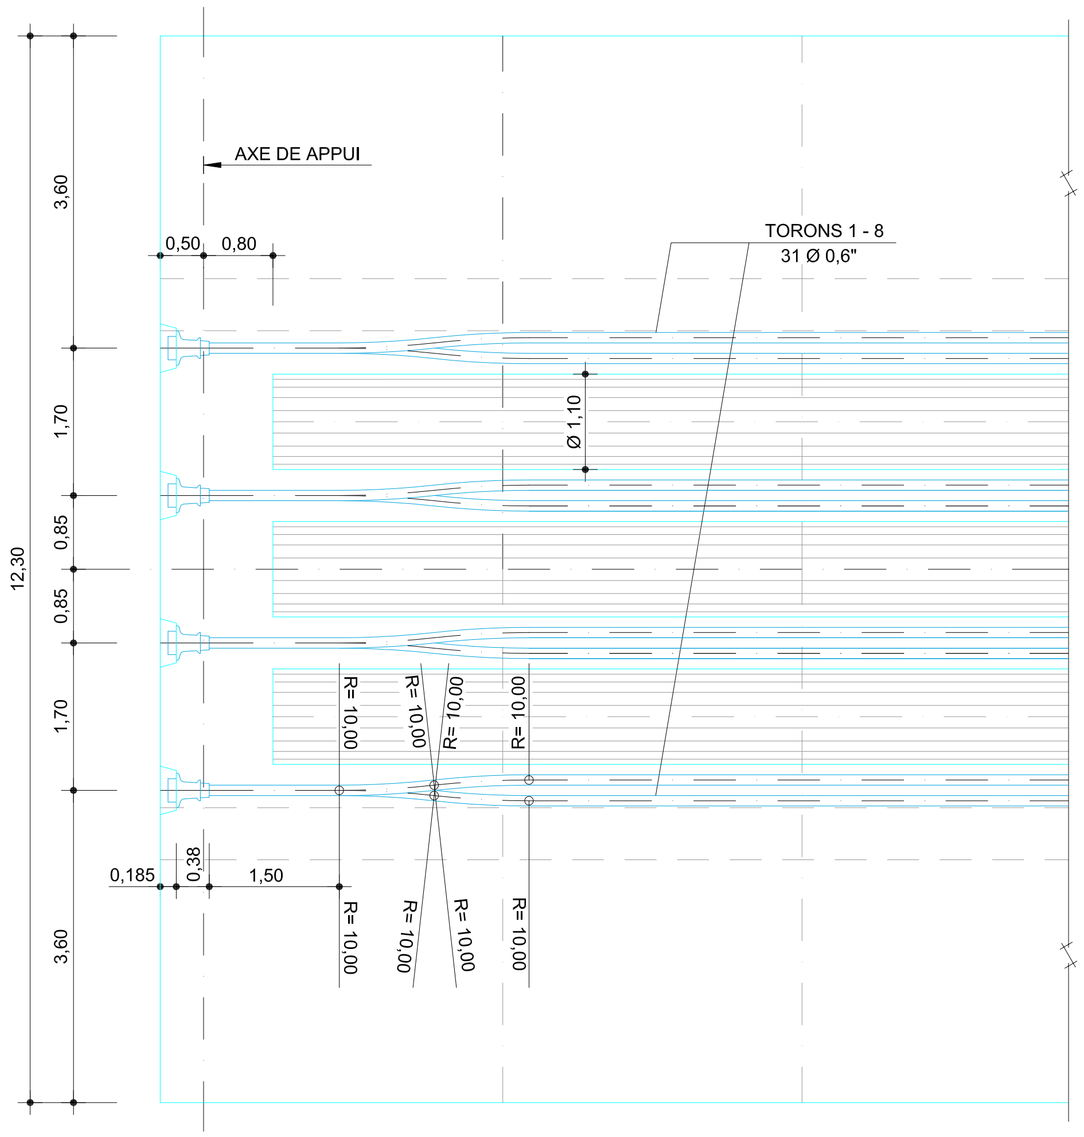

DETAIL
ECHELLE 1:50

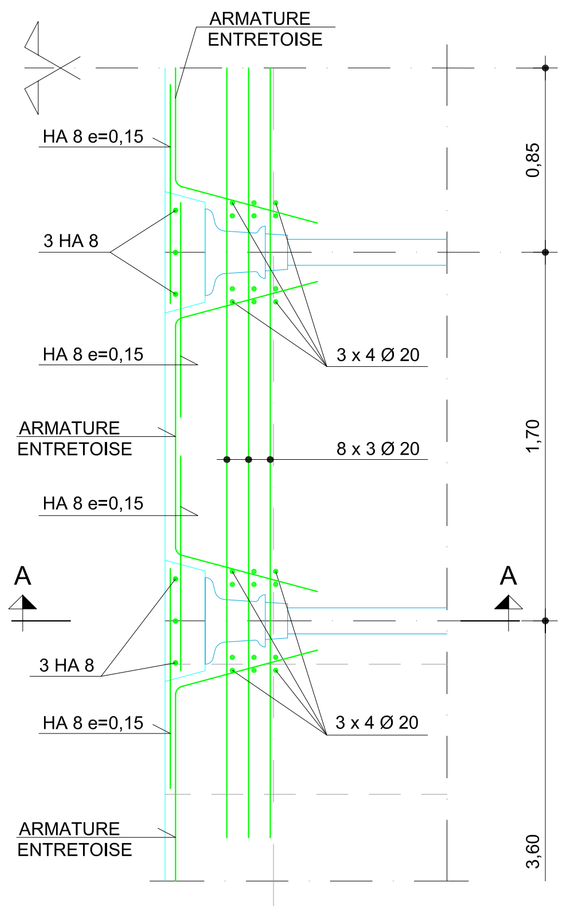

DETAIL ARMATURE
ECHELLE 1:20

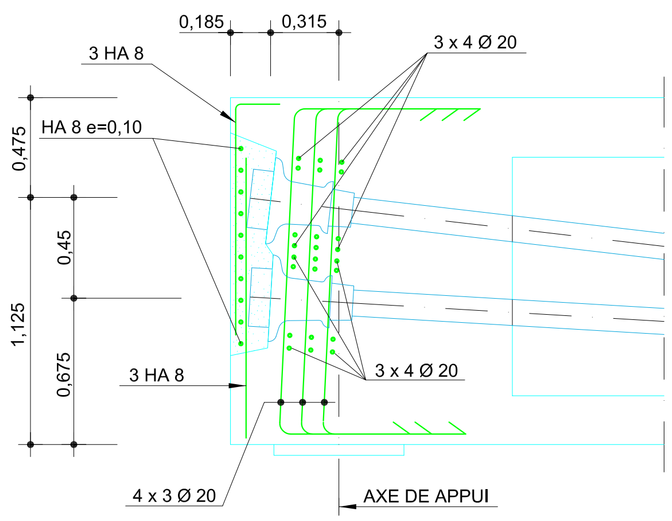

COUPE A - A
ECHELLE 1:20

NOTA:

1. BÉTON C 35 / 40
2. ACIER FeE 500
3. ACIER PRÉCONTRAINTE FeE 500
4. ENROBAGE 4 cm
5. FISSURATION PRÉJUDECIMME

Délégant
MARSEILLE PROVENCE METROPOLE
Les Docs Atrium 10.7
10, Place Joliette
13002 MARSEILLE

Assistant Technique du Délégant
CABINET MERLIN
Bureau de Marseille
171, bis chemin de la Madrague
Bâtiment Acropolis
13002 MARSEILLE

Maître d'ouvrage délégataire
EVERE
Zone Industrielle de Fos sur Mer
Route quai Minéralier
Lieu Dit Caban Sud
13270 Fos sur Mer

Assistant Maître d'ouvrage
URBASER ENVIRONNEMENT
Zone Industrielle de Fos sur Mer
Route quai Minéralier
Lieu Dit Caban Sud
13270 Fos sur Mer

Architecte Mandataire
S'pace Architectes Associés
111, Rue Molière
94200 IVRY Sur SEINE
Tél. : 01.45.15.81.21
Fax : 01.45.15.61.11
spacemarseille@blueholding.com

Architecte Associé
Atelier d'Architecture Bruno Miranda
architecte D.P.L.G. - urbaniste D.I.A.R.
Atelier Architecture Bruno Miranda
11, Avenue de la Capelette
13010 MARSEILLE
Tél. : 04.91.78.84.96
Fax : 04.91.25.67.94
Atelier-miranda@wanadoo.fr

Assistant Technique au Maître d'Ouvrage
INGEVALOR
26, Chemin de la Forestière
69130 ECULLY
Tél. : 04.72.18.95.50
Fax : 04.72.18.94.43
ingevalor.ecully@ingevalor.com

Contrôle Technique et Coordination SPS
APAVE
8, Rue JJ Vermazz
ZAC Saumaty-Léon
BP 193
13322 MARSEILLE CEDEX 16
Tél. : 04.96.15.23.59
Fax : 04.96.15.23.96

Bureau d'Etude Génie Civil
INTECSA-INARSA, S.A.
Santa Leonor, 32
28037 MADRID - ESPAÑA
Tel.: 0034.91.567.38.00
Fax: 0034.915.67.38.01

Sous-traitant

CENTRE DE TRAITEMENT MULTIFILIERES DE DECHETS MENAGERS AVEC VALORISATION ENERGETIQUE PORT AUTONOME DE MARSEILLE / FOS-SUR-MER

OUVRAGE DE FRANCHISSEMENT DE LA VOIE FERREE - CÂBLES DE PRECONTRAINTE (2)

±0.00 = 2.20NGF

Nom du fichier: INT PON PG 0 016 A.dwg
Format: A1
Echelle: diverse

Ind.	Etabli par	Vérifié par	Approuvé par	Date	Objet de la révision
A	FN	PA	PA	10/05/2008	Première émission

Réf. Client

INT	PON	PG	0	016	A
Emetteur	Ouvrage du domaine d'application	Nature du document	Etat	Numéro chrono	Rév.

Statut: **AVS**