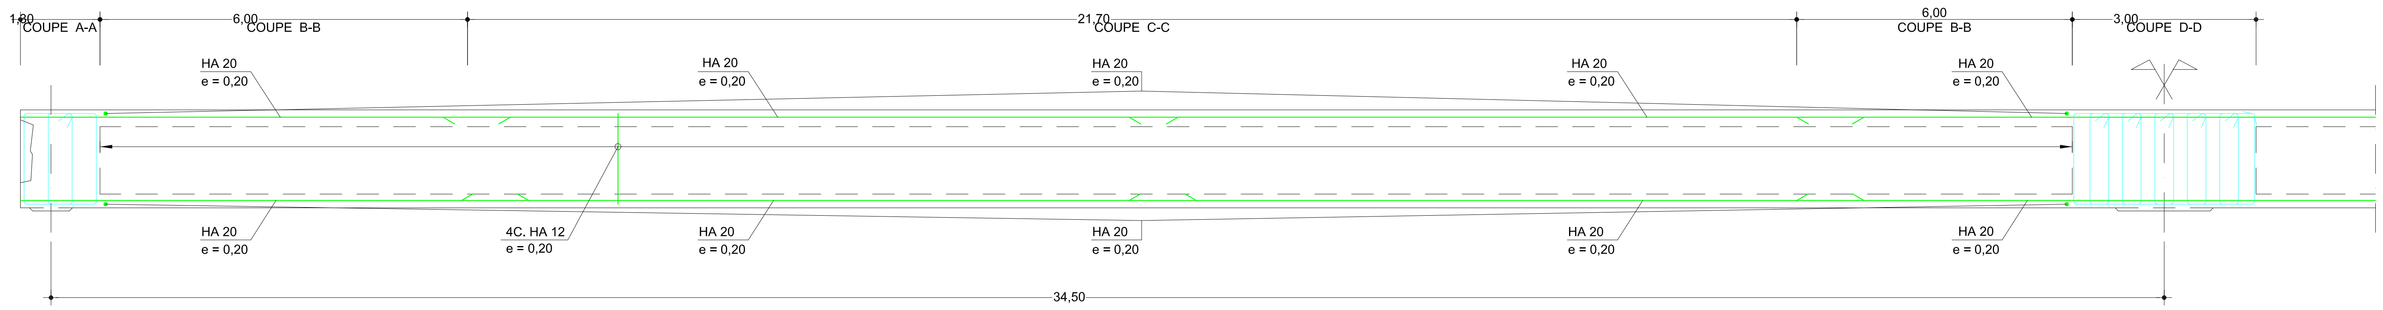

ELEVATION ARMATURE
ECHELLE 1:50

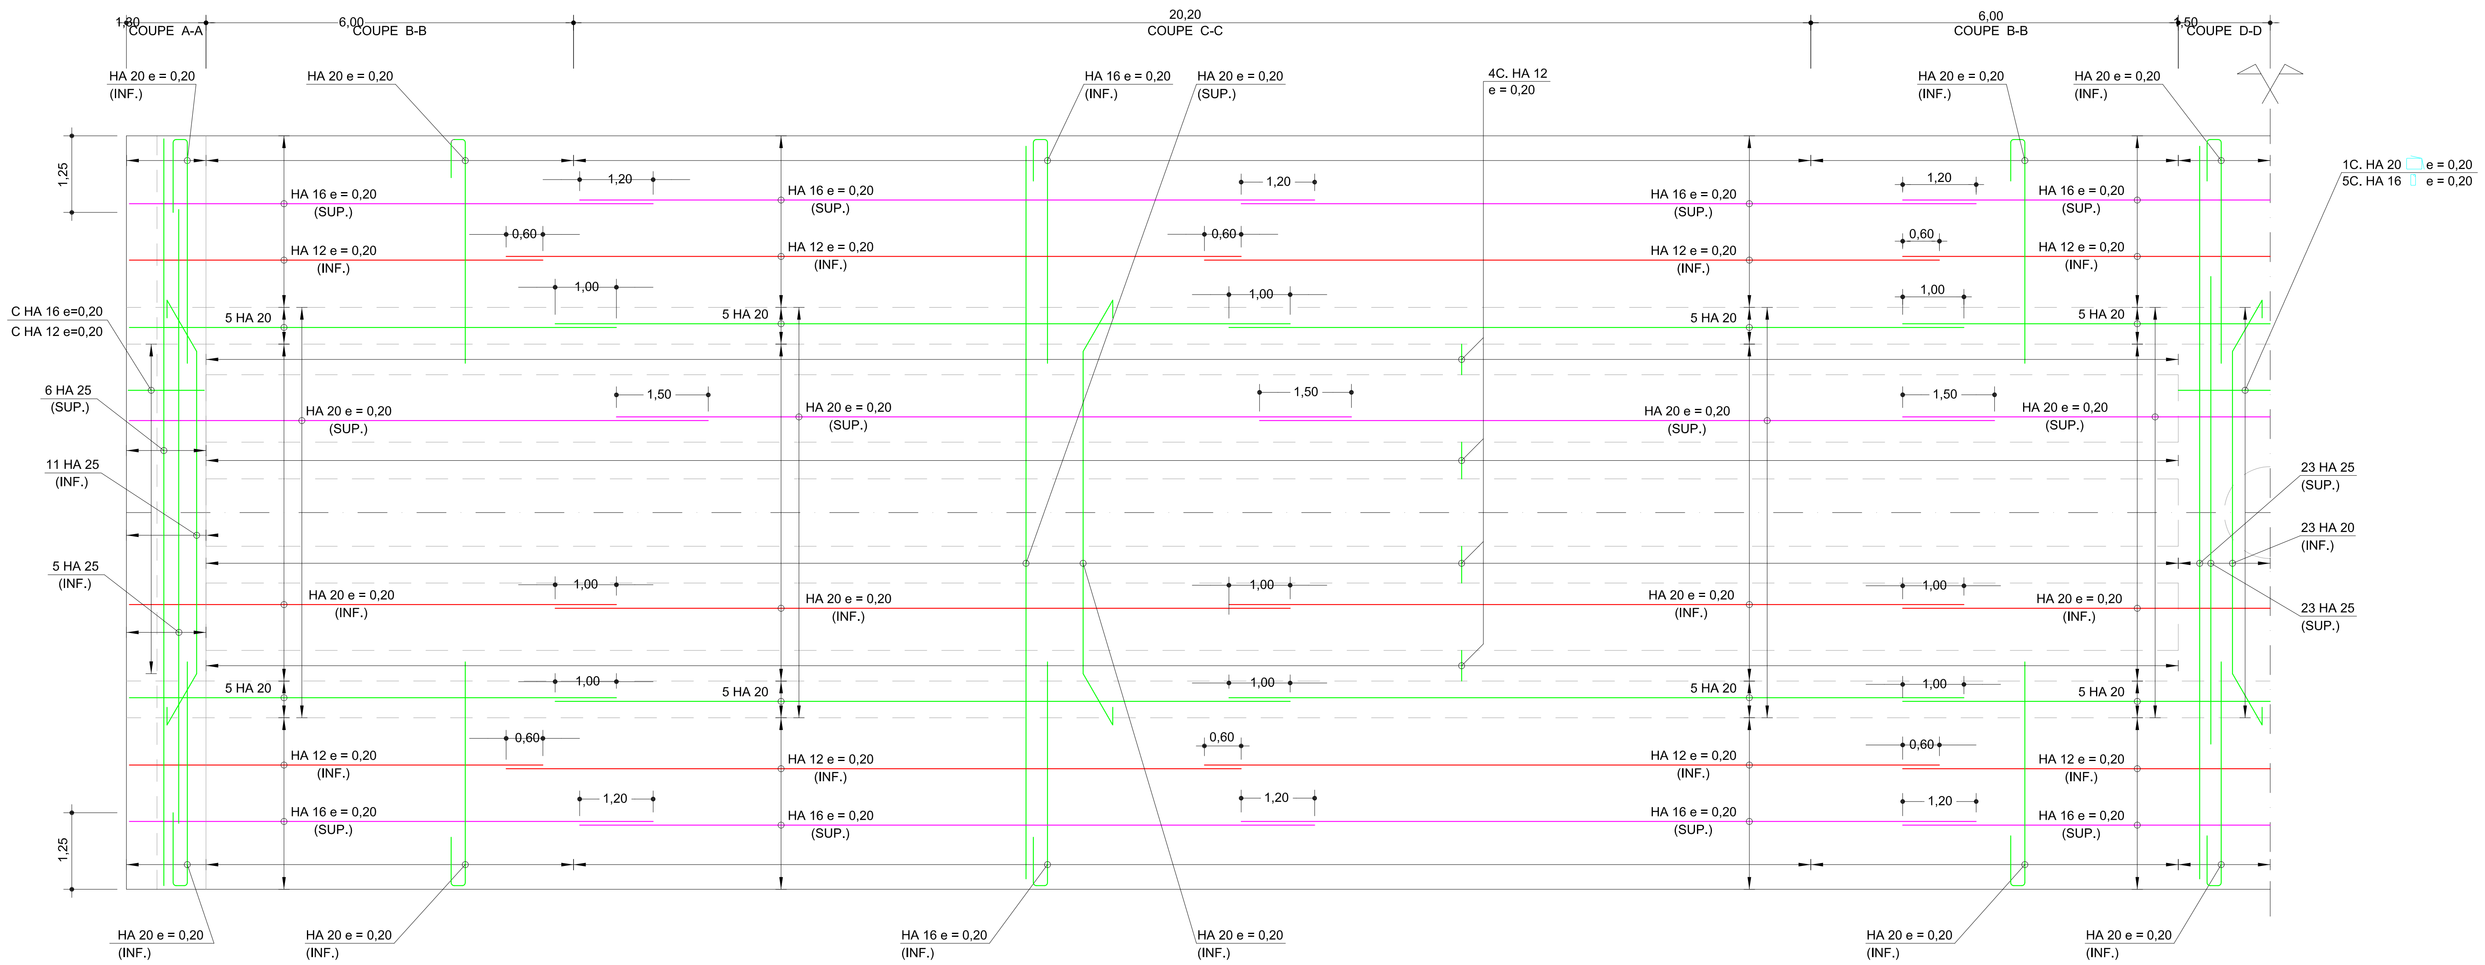

PLAN ARMATURE
ECHELLE 1:50

NOTA:

1. BÉTON C 35/40
2. ACIER FeE 500
3.. ENROBAGE 4 cm
4.. FISSURATION PRÉJUDECIMME

Délégant	Assistant Technique du Délégant
MARSEILLE PROVENCE METROPOLE Les Docs Atrium 10.7 10, Place Joliette 13002 MARSEILLE	CABINET MERLIN Bureau de Marseille 171, bis chemin de la Madrague Bâtiment Acropolis 13002 MARSEILLE
Maître d'ouvrage délégataire	**Assistant Maître d'ouvrage**
EVERE Zone Industrielle de Fos sur Mer Route quai Minéralier Lieu Dit Caban Sud 13270 Fos sur Mer	URBASER ENVIRONNEMENT Zone Industrielle de Fos sur Mer Route quai Minéralier Lieu Dit Caban Sud 13270 Fos sur Mer
Architecte Mandataire	**Architecte Associé**
S'pace Architectes Associés 111, Rue Molière 94200 IVRY Sur SEINE Tél. : 01.45.15.81.21 Fax : 01.45.15.61.11 spacemarseille@blueholding.com	Atelier d'Architecture Bruno Miranda Atelier Architecture Bruno Miranda 11, Avenue de la Capelette 13010 MARSEILLE Tél. : 04.91.78.84.96 Fax : 04.91.25.67.94 Atelier-miranda@wanadoo.fr
Assistant Technique au Maître d'Ouvrage	**Contrôle Technique et Coordination SPS**
INGEVALOR 26, Chemin de la Forestière 69130 ECULLY Tél. : 04.72.18.95.50 Fax : 04.72.18.94.43 ingevalor.ecully@ingevalor.com	APAVE 8, Rue JJ Vermazz ZAC Saumaty-Léon BP.193 13322 MARSEILLE CEDEX 16 Tél. : 04.96.15.23.59 Fax : 04.96.15.23.96
Bureau d'Etude Génie Civil	**Sous-traitant**
INTECSA-INARSA, S.A. Santa Leonor, 32 28037 MADRID - ESPAÑA Tel.: 0034.91.567.38.00 Fax: 0034.915.67.38.01	

CENTRE DE TRAITEMENT MULTIFILIERES DE DECHETS MENAGERS AVEC VALORISATION ENERGETIQUE PORT AUTONOME DE MARSEILLE / FOS-SUR-MER

OUVRAGE DE FRANCHISSEMENT DE LA VOIE FERREE - FERRAILLAGE DU TABLIER

±0.00 = 2.20NGF

Nom du fichier: INT PON PG 0 017 A.dwg
Format: A0
Echelle: 1/50ème

Ind.	Etabli par	Vérifié par	Approuvé par	Date	Objet de la révision
A	FN	PA	PA	10/05/2008	Première émission

Réf. Client: INT (Emetteur) | PON (Ouvrage de division d'application) | PG (Nature du document) | 0 (Etat) | 017 (Numéro chrono) | A (Rév.)

Statut: AVS