


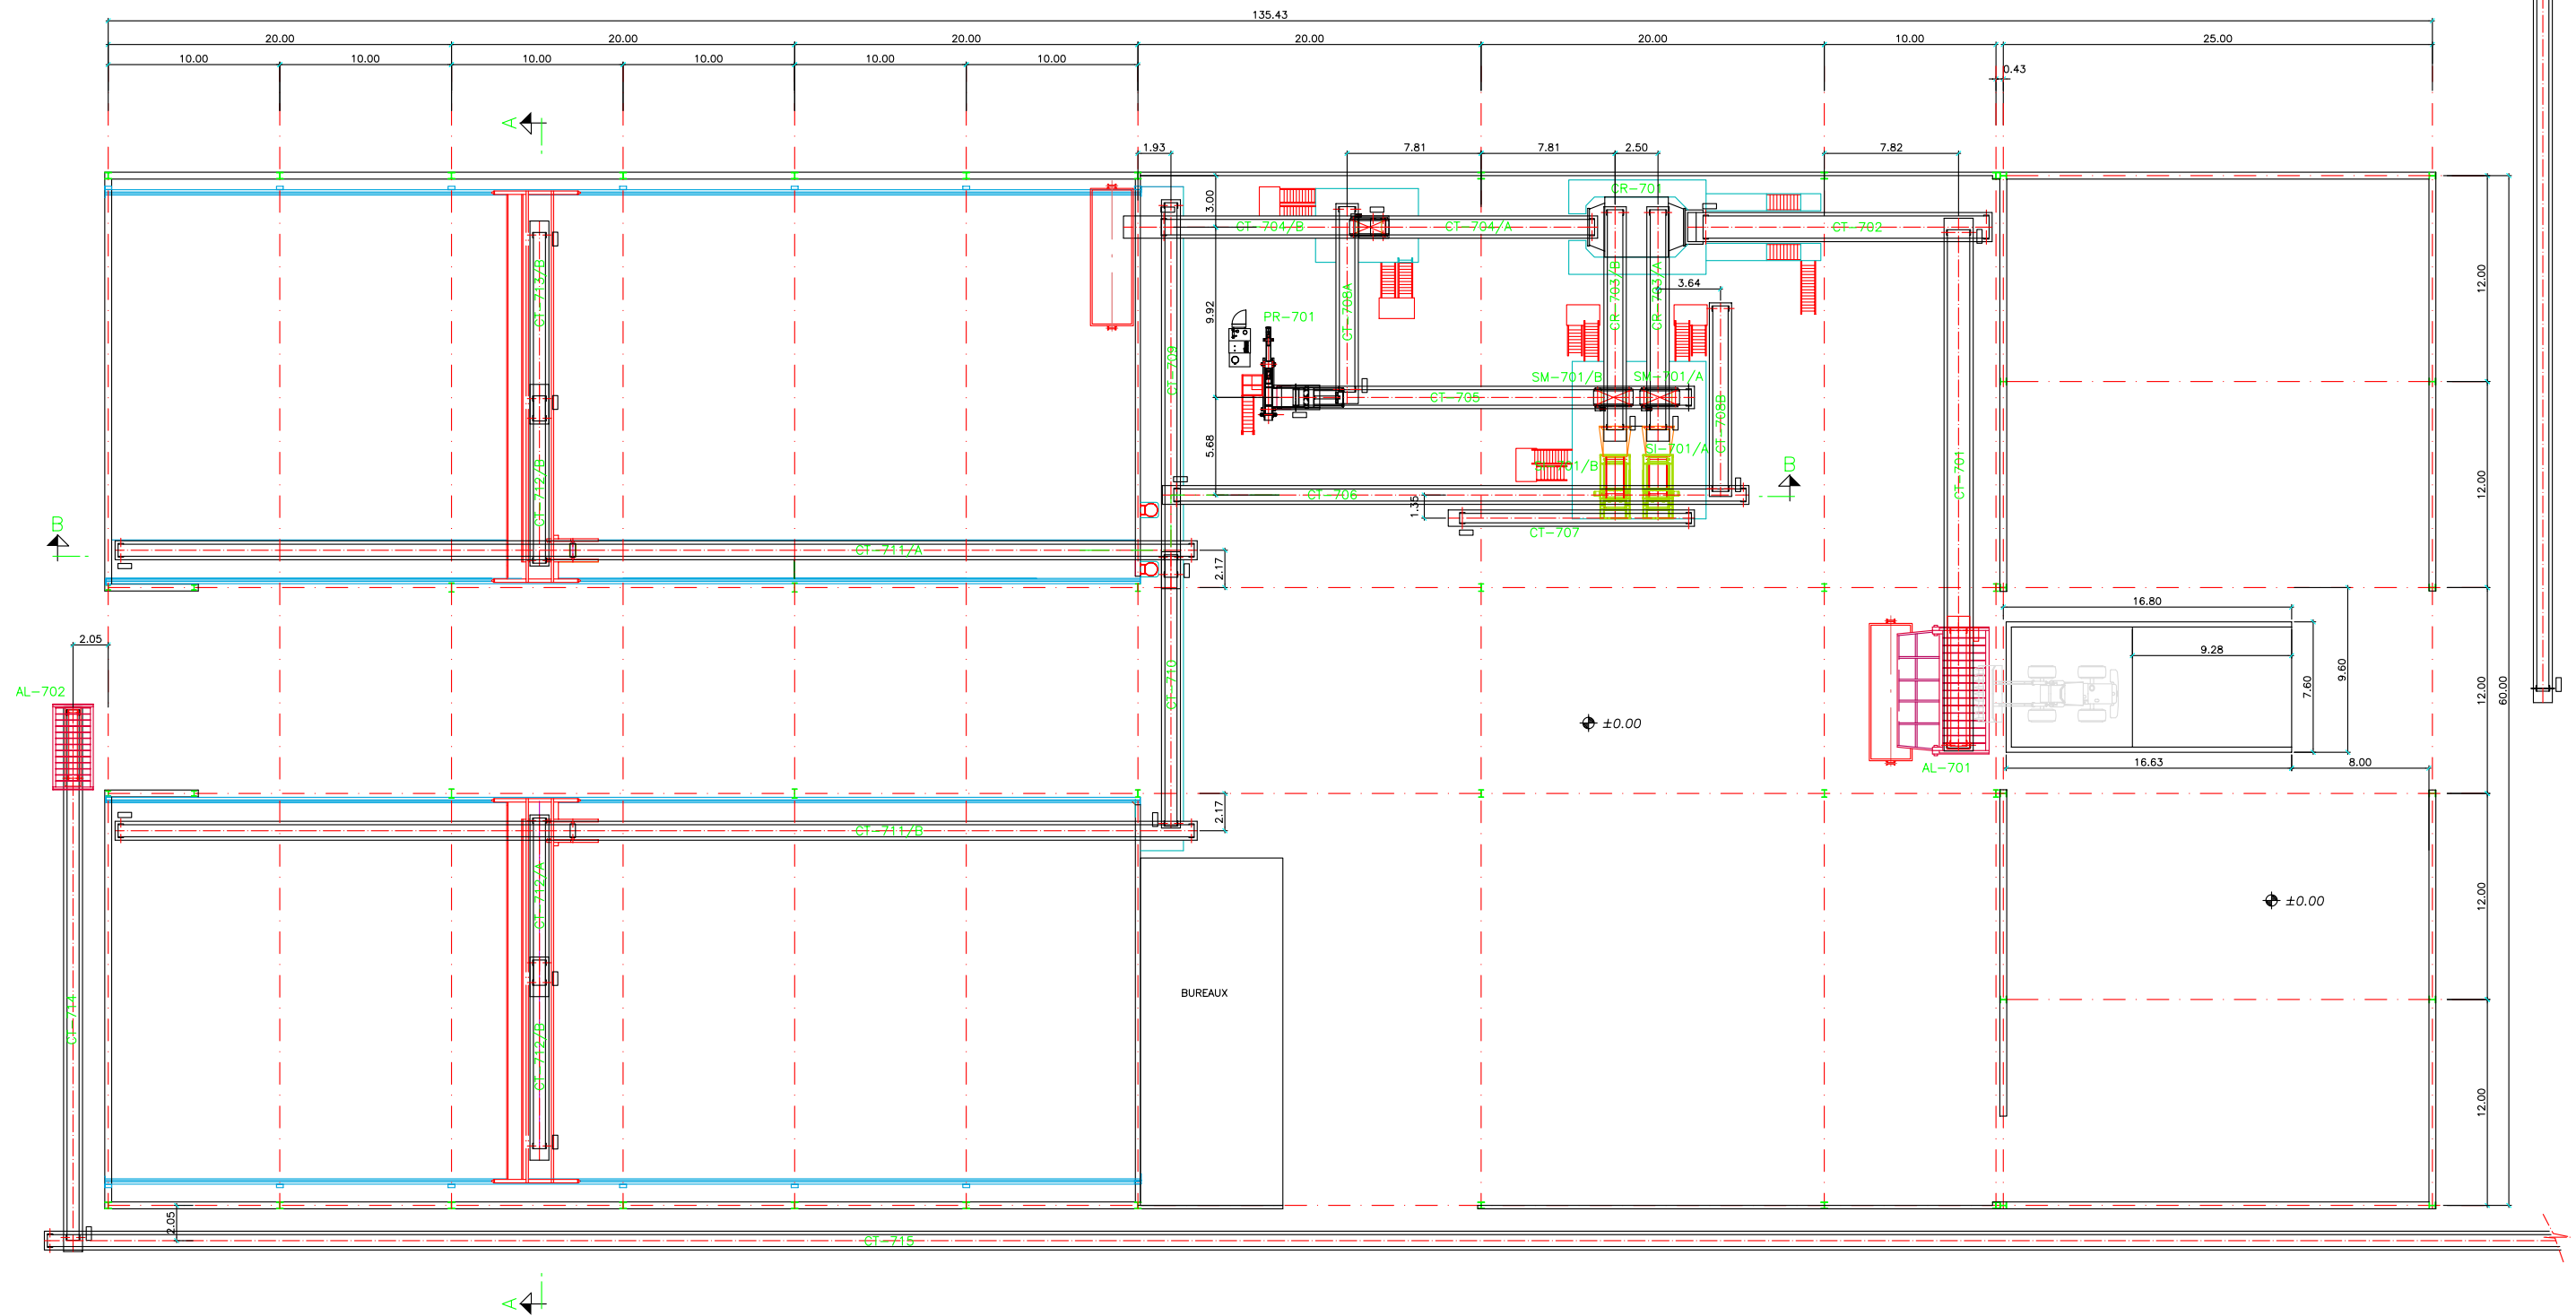

REVISION	DATE	MARQUE	MODIFICATION		NOM
VALORGA INTERNATIONAL					
PROJETE	REFERENCE	DATE	ARCHIVES	TITRE PROJET : AAPC N° 2004/42-DELEGATION DE SERVICE PUBLIC-CONCEPTION, FINANCEMENT, REALISATION ET EXPLOITATION D'UN ENSEMBLE DE TRAITEMENT DES DECHETS COMPRENANT EN PARTICULIER UNE UNITE DE TRAITEMENT THERMIQUE AVEC VALORISATION ENERGETIQUE D'UNE CAPACITE NOMINALE DE 300.000 T/AN.	
DESIGNE					
VERIFIE					
				TITRE DESSIN : TRAITEMENT DE MACHEFERS VUE EN PLAN	
ECHELLES : 1:200		O.T. 16944		PROJET N° 2004/16/073	DESSIN N° MA-VP-01
DATE : OCTOBRE, 2004		FICHER : RA05-016			
				a b c d e f g	a b c d e f g