


COUPE LIGNE DE ALIMENTATION

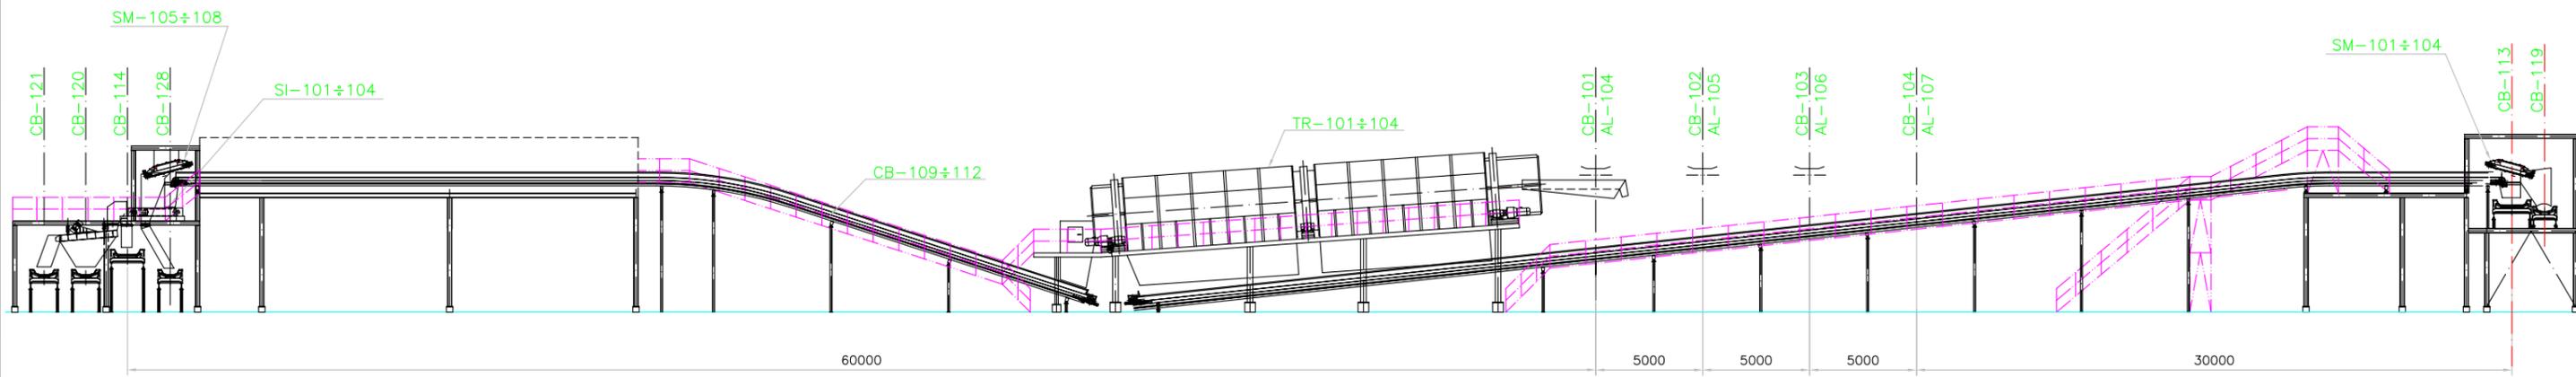

COUPE LIGNE DE SEPARATEUR GRANULOMETRIQUE

REVISION	DATE	MARQUE	MODIFICATION	NOM
1	25/OCT/04	FFG	GENIE BASIQUE	

			
PROJETE	DATE	ARCHIVES	TITRE PROJET :
DESINE			AAPC N° 2004/42-DELEGATION DE SERVICE PUBLIC-CONCEPTION, FINANCEMENT, REALISATION ET EXPLOITATION D'UN ENSEMBLE DE TRAITEMENT DES DECHETS COMPRENANT EN PARTICULIER UNE UNITE DE TRAITEMENT THERMIQUE AVEC VALORISATION ENERGETIQUE D'UNE CAPACITE NOMINALE DE 300.000 T/AN.
VERIFIE			TITRE DESSIN :
			UNITE PRETRAITEMENT COUPES
ECHELLES :	O.T.	PROJET N°	DESSIN N°
1:150	16944	2004/16/073	PT-CP-02
DATE :	FICHER :		
OCTOBRE-04	RA05-018		