


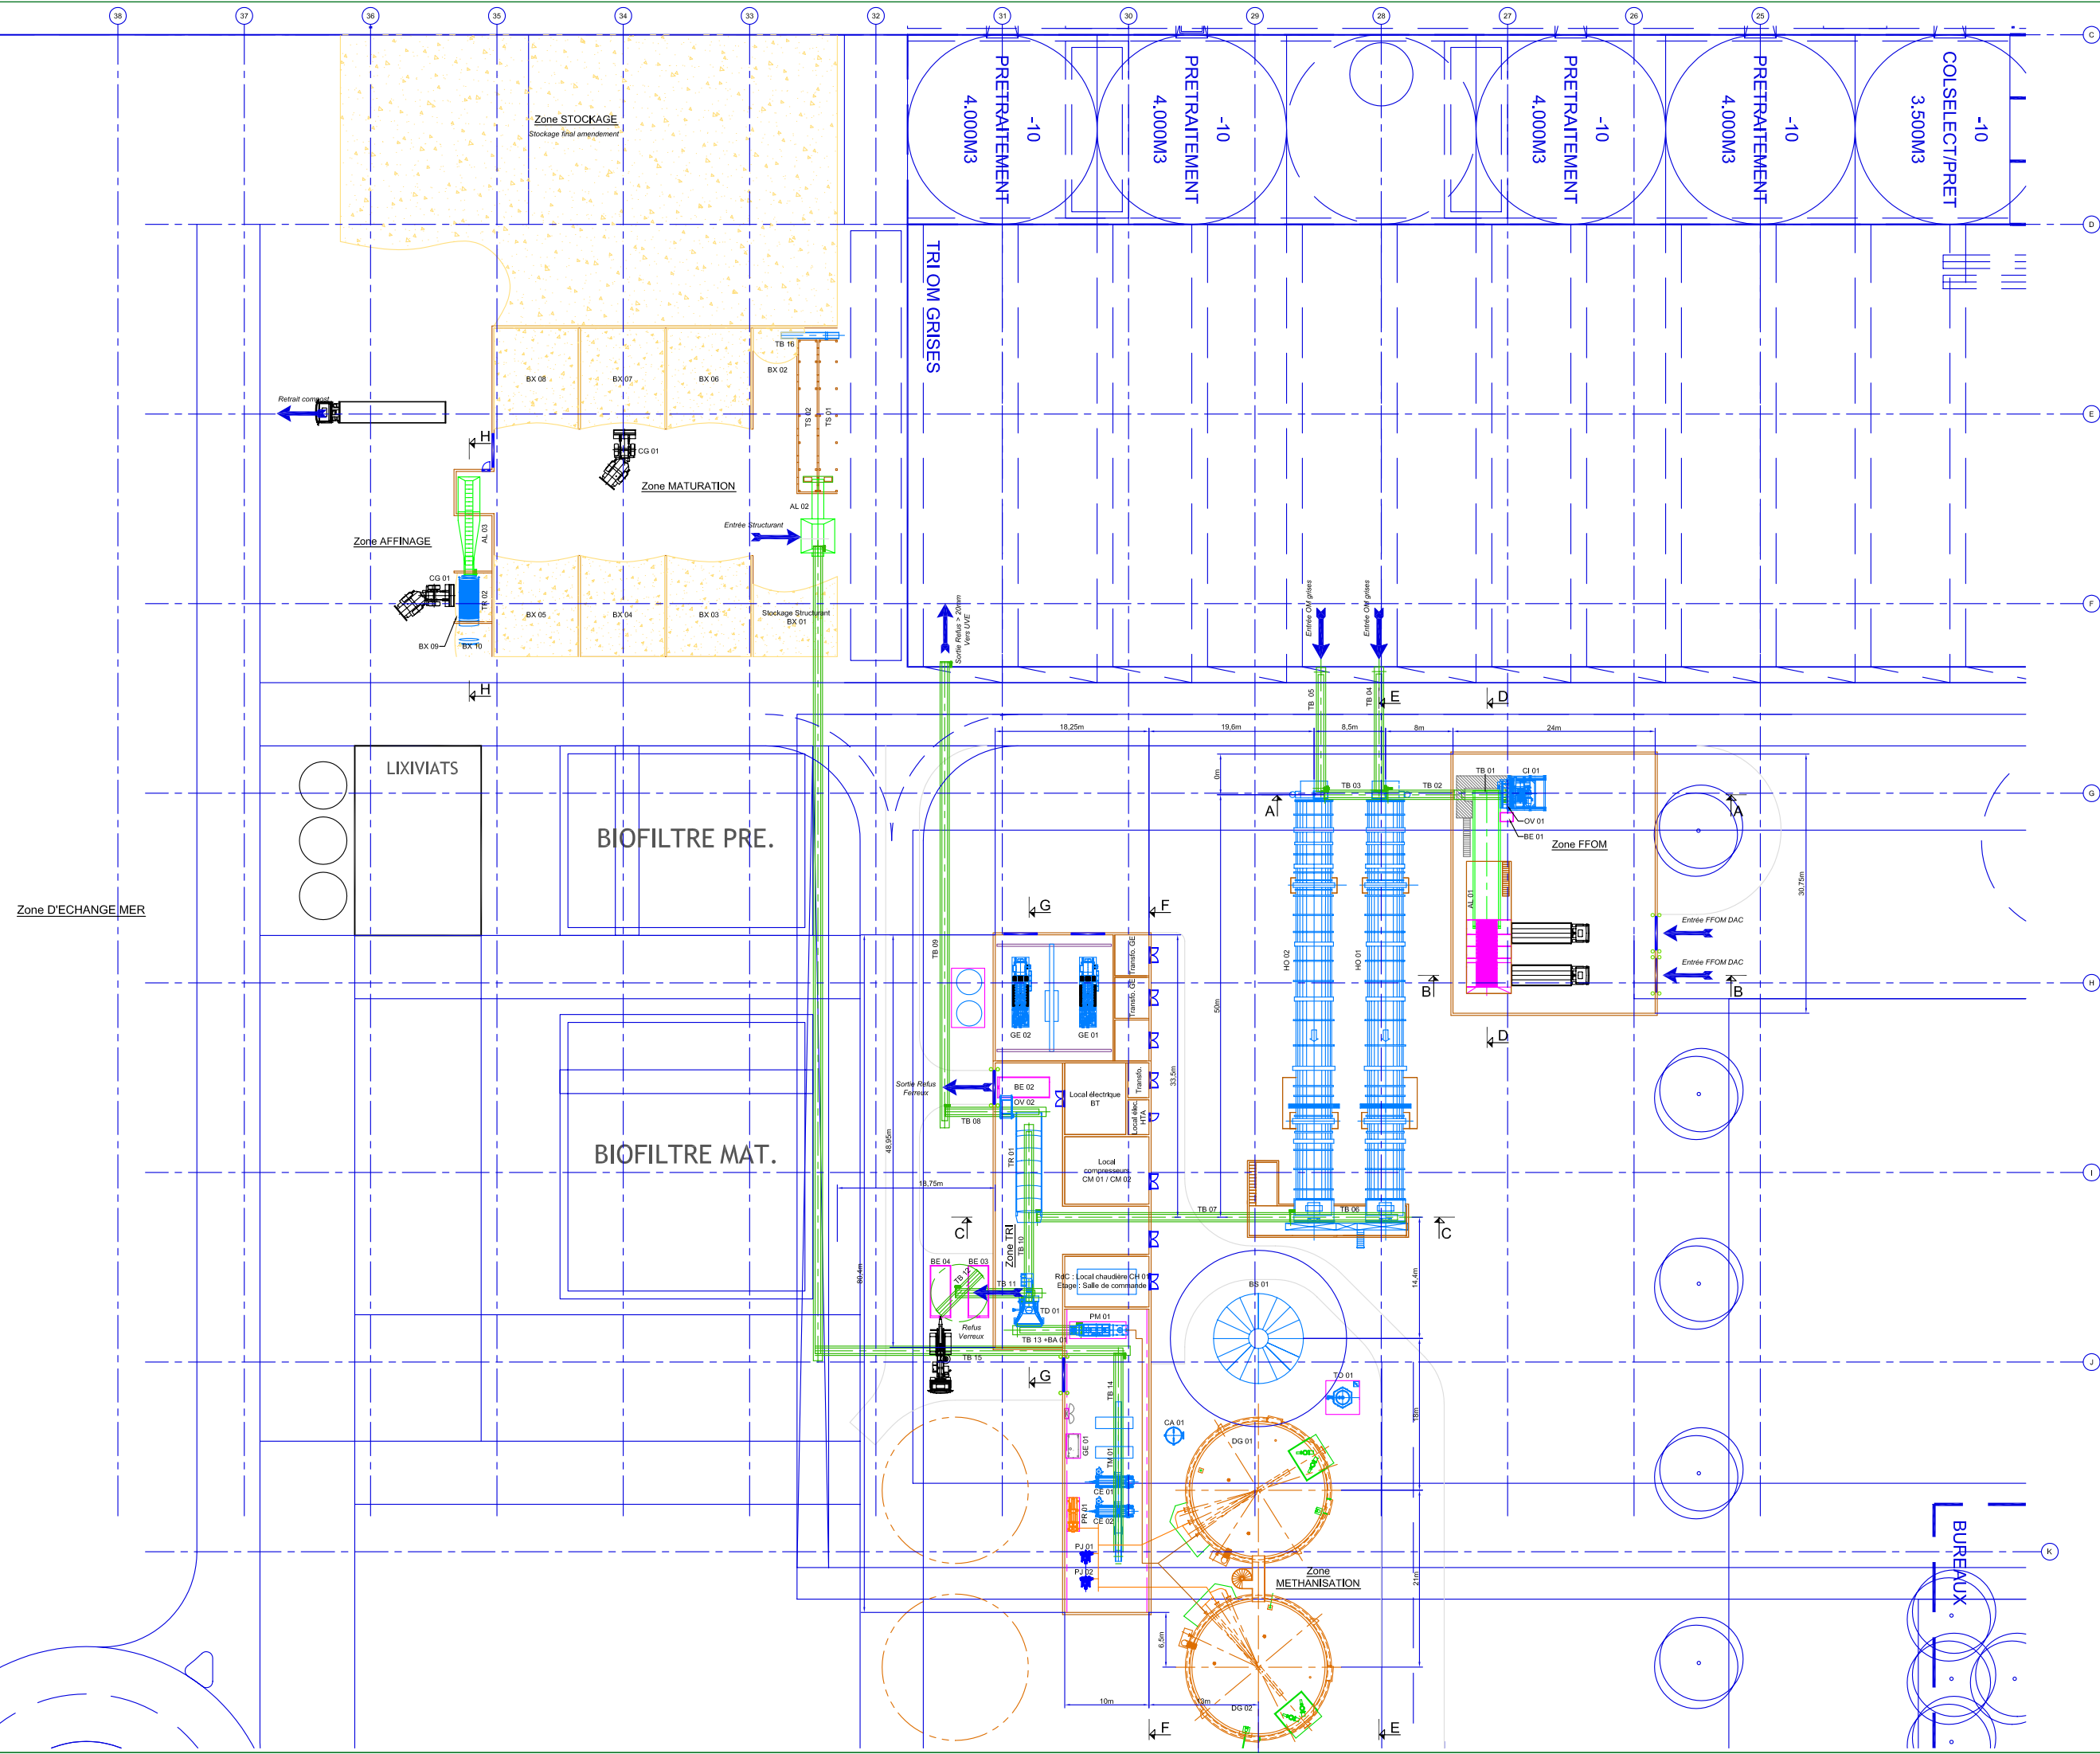

BUREAUX

REVISION	DATE	MARQUE	MODIFICATION	NOM
 VALORGA INTERNATIONAL 				
PROJET	REFERENCE	DATE	ARCHIVES	TITRE PROJET :
VERSION				APC N° 2004/42-DELEGATION DE SERVICE PUBLIC-CONCEPTION, FINANCEMENT, REALISATION ET EXPLOITATION D'UN ENSEMBLE DE TRAITEMENT DES DECHETS COMPRENANT EN PARTICULIER UNE UNITE DE TRAITEMENT THERMIQUE AVEC VALORISATION ENERGETIQUE D'UNE CAPACITE NOMINALE DE 300.000 T/AN.
VERIFIE				TITRE DESIN :
				METHANISATION VUE EN PLAN
COPIES	1/250	Q.T.	16944	PROJET N°
DATE	OCTOBRE, 2004	PROJET	2004/16/073	DESIN N°
			ME-VP-01	
			RAUS-013	