
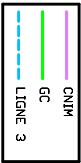


SOUS STATION 63/20kV

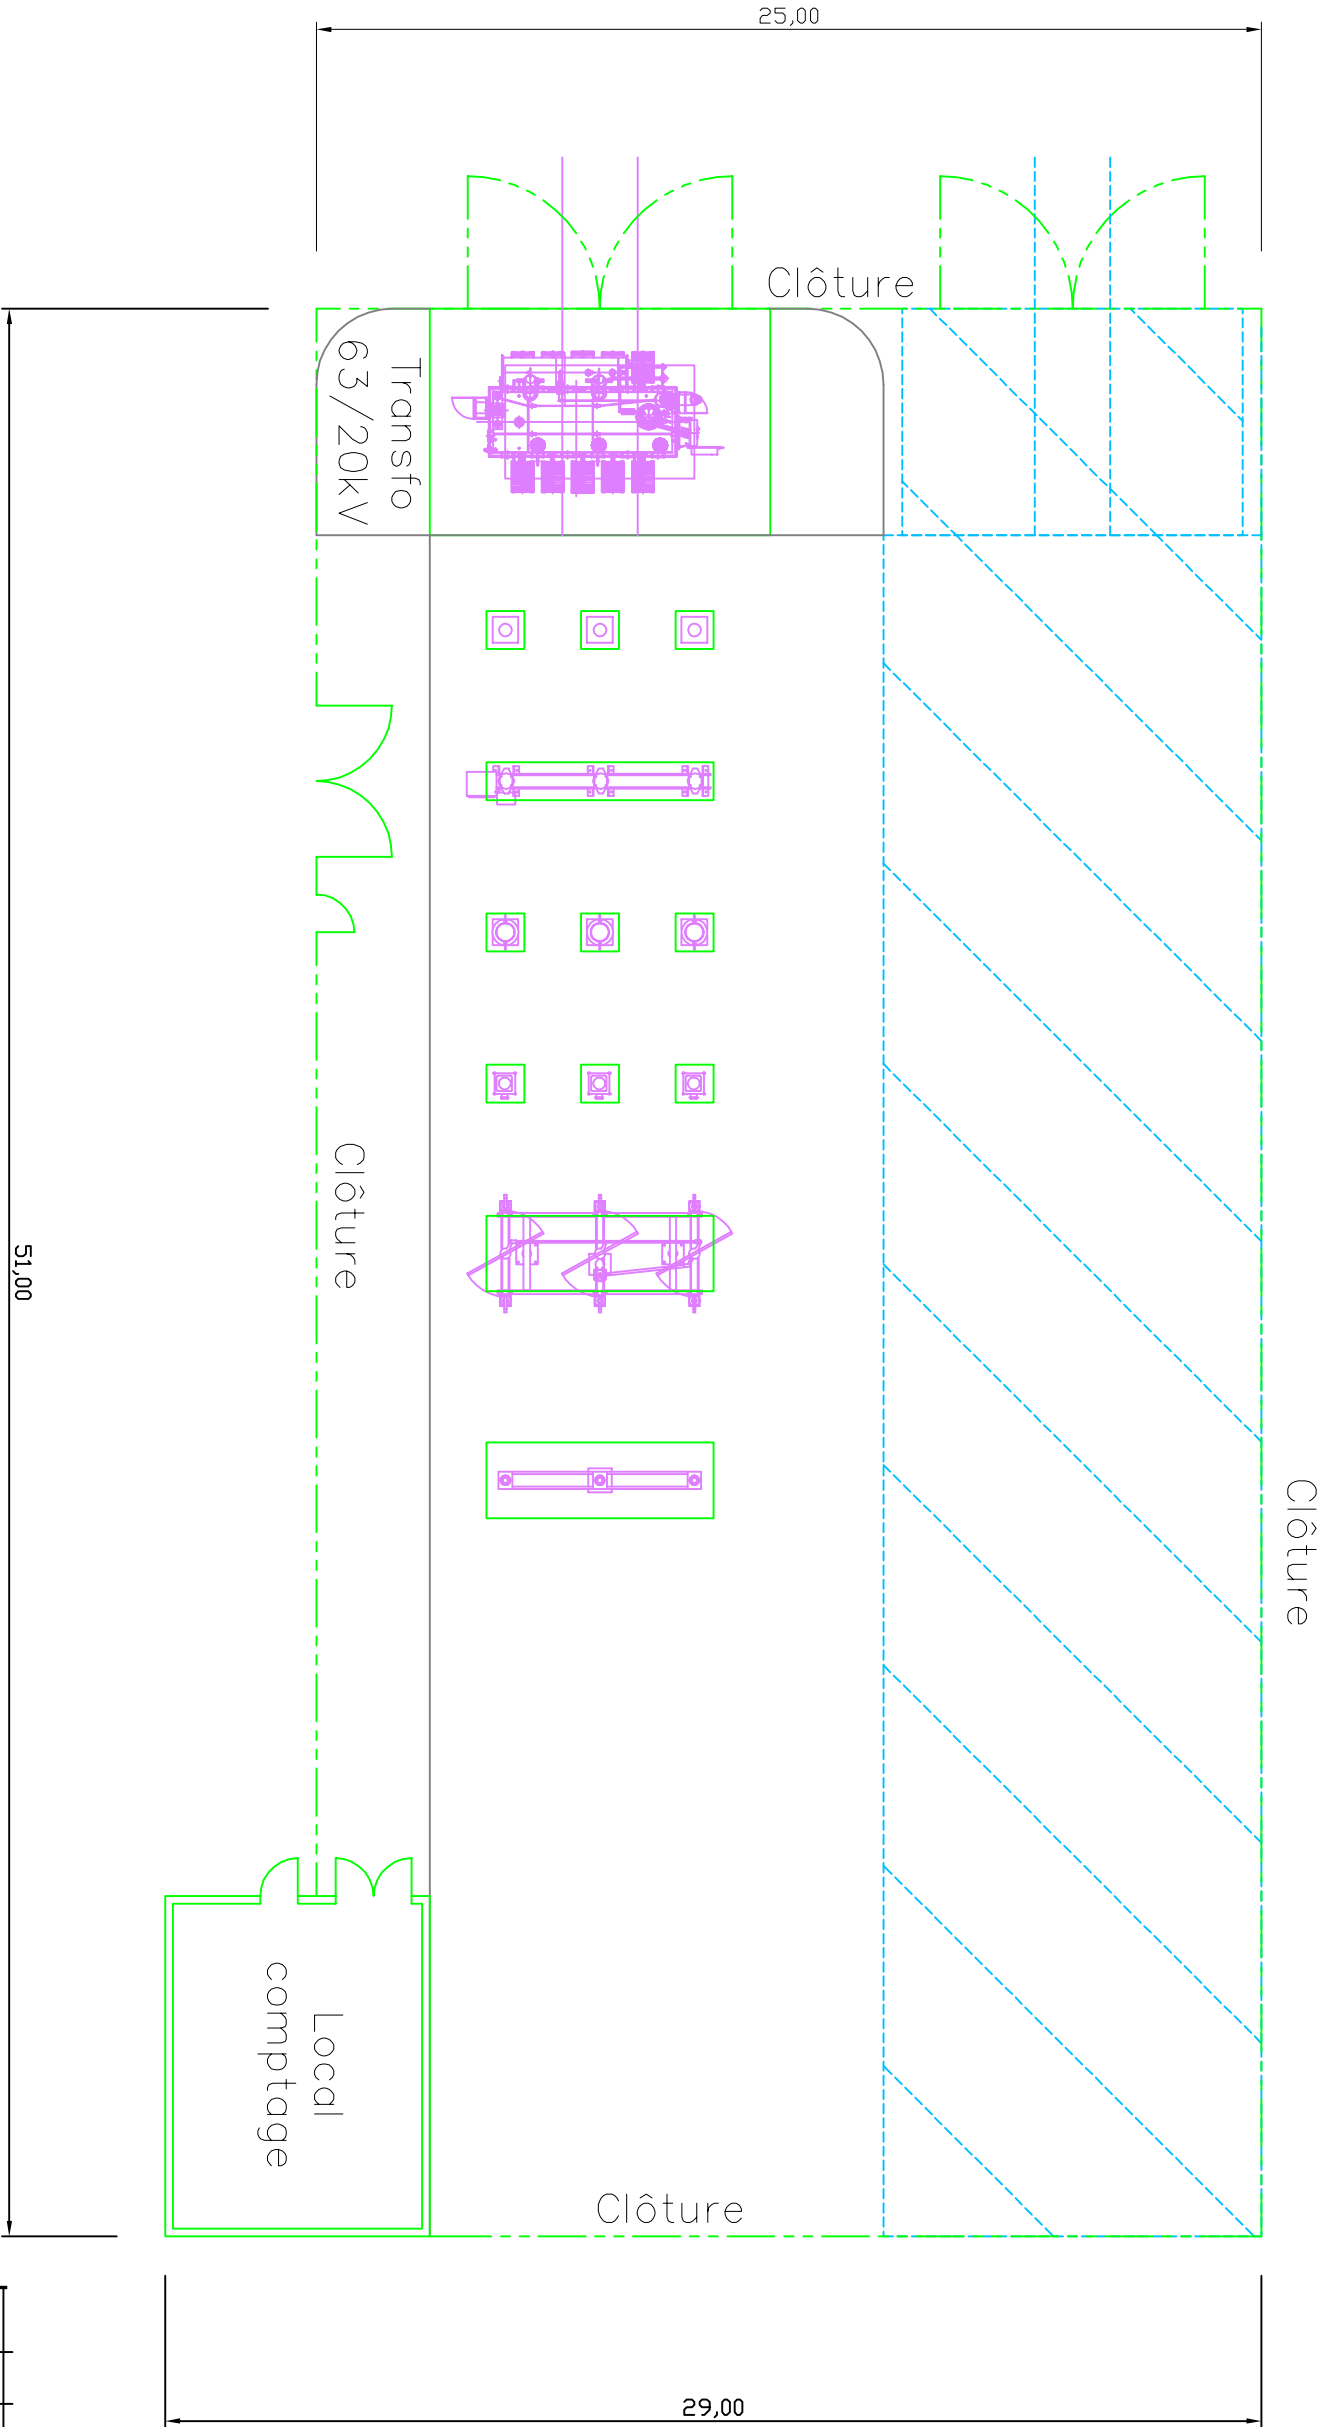

A		22/10/04	PREMIERE EMISSION		LEANS
REVISION	DATE	MARQUE	MODIFICATION		NOM
 VALORGA INTERNATIONAL					
REFERENCE	DATE	ARCHIVES	TITRE PROJET : AVEC N° 2004/12-DELEGATION DE SERVICE PUBLIC-CONCEPTION, FINANCEMENT, REGULATION ET EXPLOITATION D'UNE ENSEMBLE DE TRAITEMENT DES DECHETS ORGANISABLES EN COMBUSTIBLES LIQUIDES AFIN D'AMENAGER L'INDUSTRIE THERMIQUE AVEC VALORISATION ENERGETIQUE D'UNE CAPACITE NOMINALE DE 300.000 T/MN.		
PROJET			ENSEMBLE DE L'INSTALLATION		
DEPOSE			SOUS-STATION 63/20 KV		
VERIFIE					
TITRE DESSIN :					
ECHELLES :		O.L.	PROJET N°		DESSIN N°
0372-12		1/200	2004/16/073		UV-16-015
02.02/656015		OCTOBRE, 2004	FICHE N°		