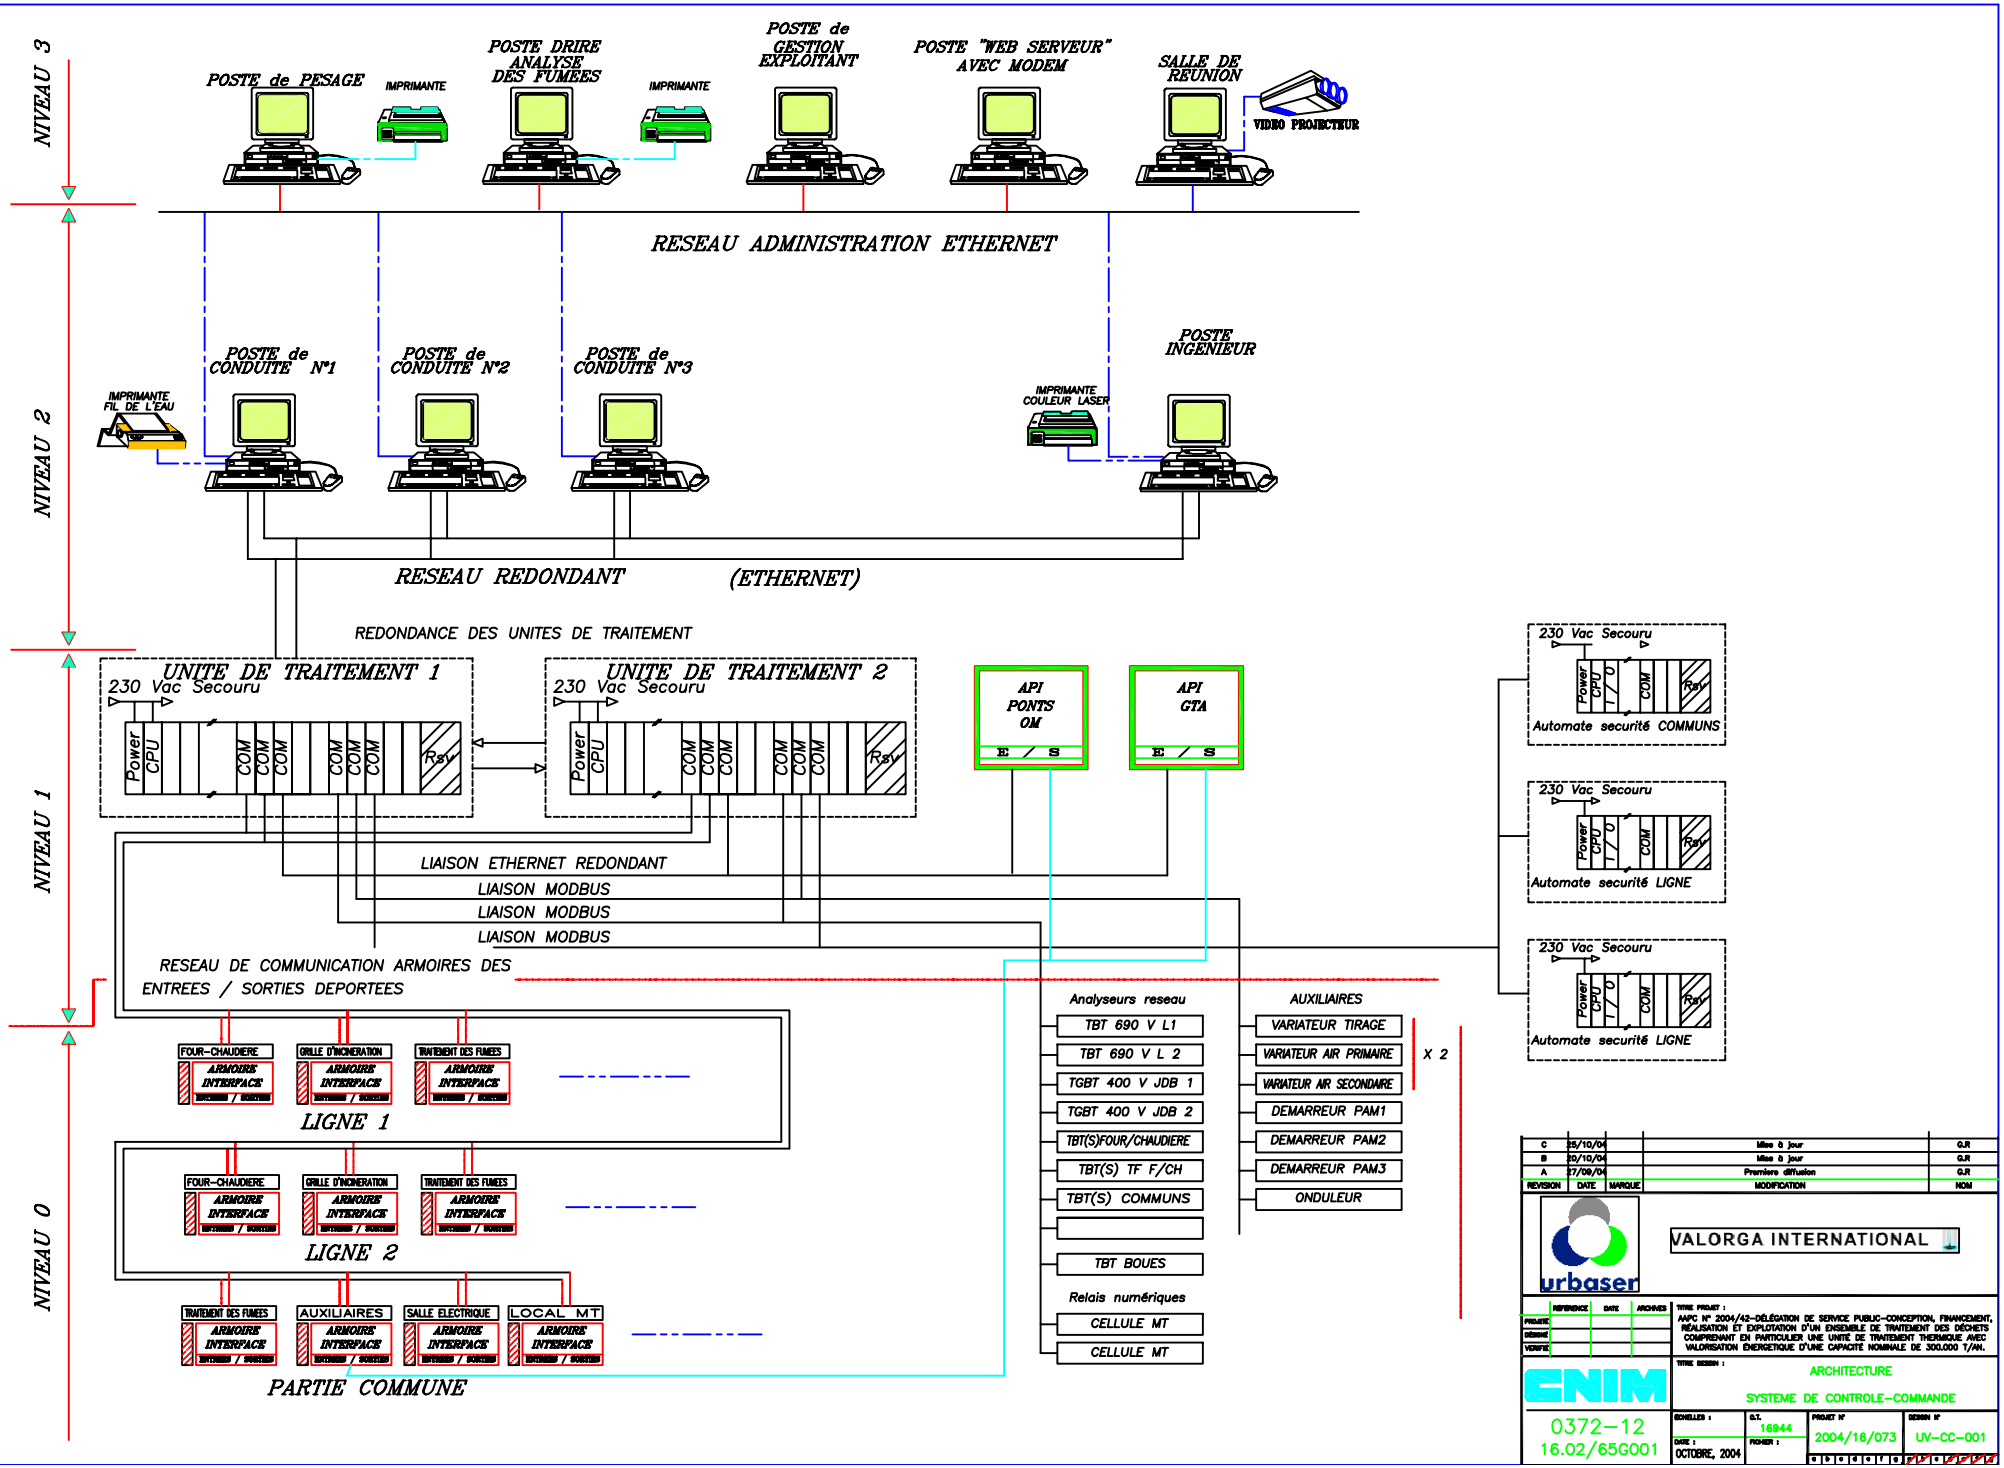
NIVEAU 3
NIVEAU 2
NIVEAU 1
NIVEAU 0
POSTE de PESAGE
IMPRIMANTE
POSTE DRIRE ANALYSE DES FUMEES
IMPRIMANTE
POSTE de GESTION EXPLOITANT
POSTE "WEB SERVEUR" AVEC MODEM
SALLE DE REUNION
VIDEO PROJECTEUR
RESEAU ADMINISTRATION ETHERNET
POSTE de CONDUITE N°1
POSTE de CONDUITE N°2
POSTE de CONDUITE N°3
POSTE INGENIEUR
IMPRIMANTE FIL DE L'EAU
IMPRIMANTE COULEUR LASER
RESEAU REDONDANT (ETHERNET)
REDONDANCE DES UNITES DE TRAITEMENT
UNITE DE TRAITEMENT 1
230 Vac Secouru
Power
CPU
COM
Rsv
UNITE DE TRAITEMENT 2
230 Vac Secouru
API PONTS OM
E / S
API GTA
E / S
230 Vac Secouru
Automate securité COMMUNS
230 Vac Secouru
Automate securité LIGNE
230 Vac Secouru
Automate securité LIGNE
LIAISON ETHERNET REDONDANT
LIAISON MODBUS
LIAISON MODBUS
LIAISON MODBUS
RESEAU DE COMMUNICATION ARMOIRES DES ENTREES / SORTIES DEPORTEES
FOUR-CHAUDIERE
GRILLE D'INCINERATION
TRAITEMENT DES FUMEES
ARMOIRE INTERFACE
LIGNE 1
LIGNE 2
AUXILIAIRES
SALLE ELECTRIQUE
LOCAL MT
PARTIE COMMUNE
Analyseurs reseau
TBT 690 V L1
TBT 690 V L 2
TGBT 400 V JDB 1
TGBT 400 V JDB 2
TBT(S)FOUR/CHAUDIERE
TBT(S) TF F/CH
TBT(S) COMMUNS
TBT BOUES
Relais numériques
CELLULE MT
CELLULE MT
AUXILIAIRES
VARIATEUR TIRAGE
VARIATEUR AIR PRIMAIRE
VARIATEUR AIR SECONDAIRE
DEMARREUR PAM1
DEMARREUR PAM2
DEMARREUR PAM3
ONDULEUR
X 2
C 25/10/04 Mise à jour G.R
B 20/10/04 Mise à jour G.R
A 27/09/04 Premiere diffusion G.R
REVISION DATE MARQUE MODIFICATION NOM
VALORGA INTERNATIONAL
urbaser
TITRE PROJET : AAPC N° 2004/42-DÉLÉGATION DE SERVICE PUBLIC-CONCEPTION, FINANCEMENT, RÉALISATION ET EXPLOITATION D'UN ENSEMBLE DE TRAITEMENT DES DÉCHETS COMPRENANT EN PARTICULIER UNE UNITÉ DE TRAITEMENT THERMIQUE AVEC VALORISATION ÉNERGÉTIQUE D'UNE CAPACITÉ NOMINALE DE 300.000 T/AN.
TITRE DESSIN : ARCHITECTURE
SYSTEME DE CONTROLE-COMMANDE
CNIM
0372-12
16.02/65G001
ECHELLES :
G.T. 16944
PROJET N° 2004/16/073
DESSIN N° UV-CC-001
DATE : OCTOBRE, 2004
FICHIER :