




COUPE D

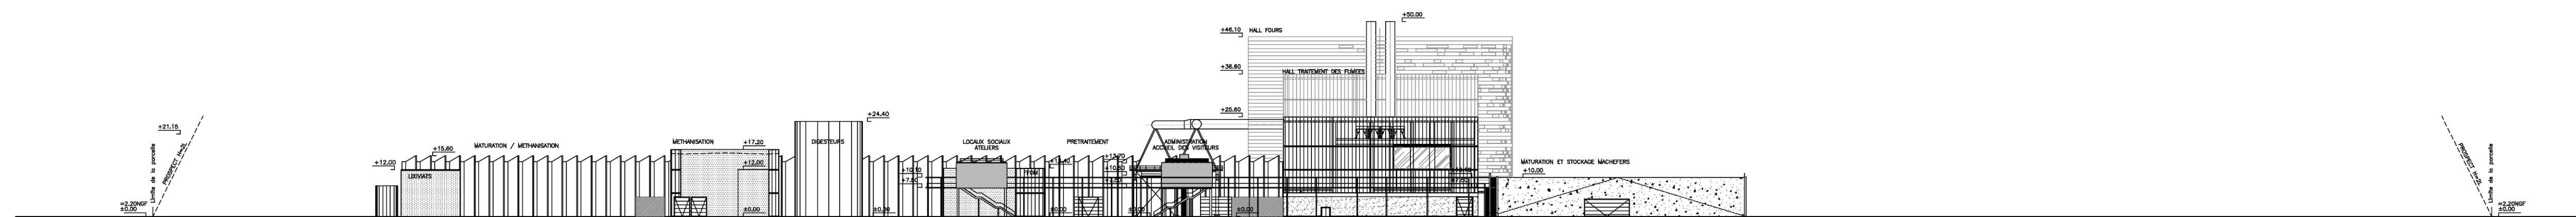



COUPE C

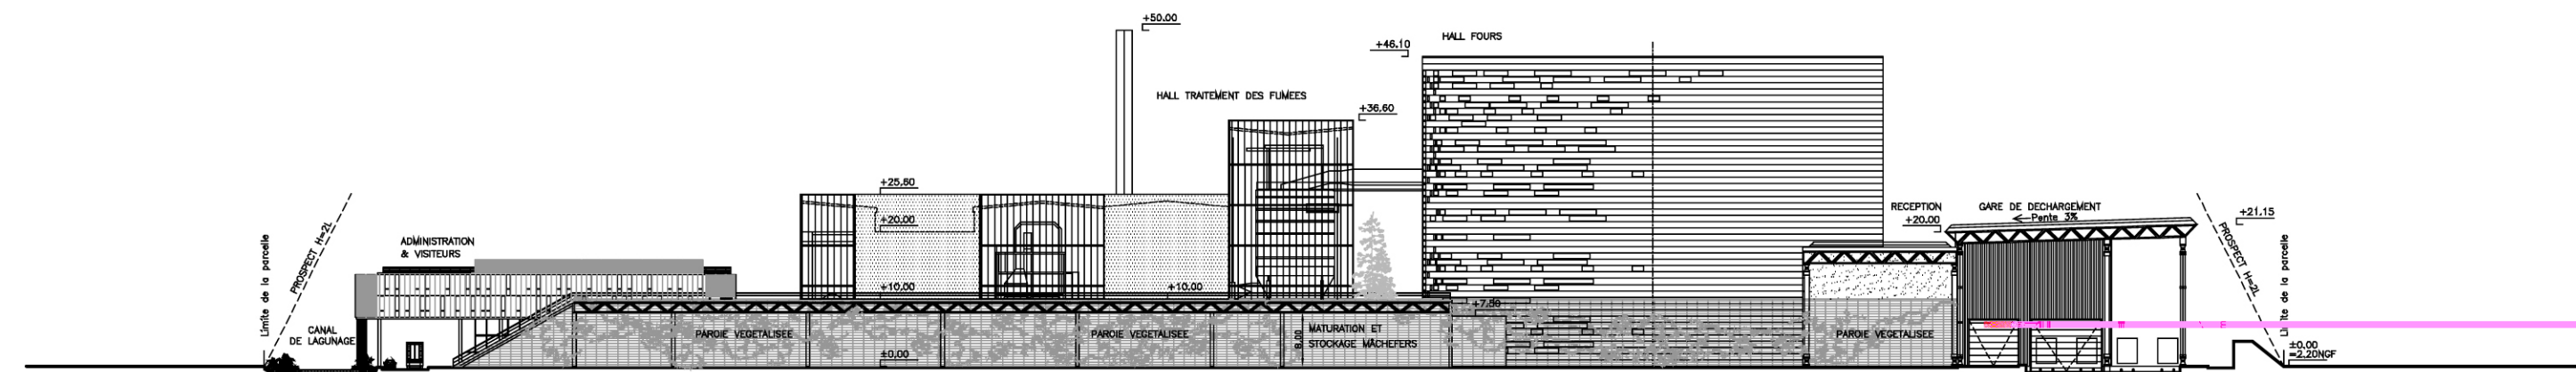

COUPE 4

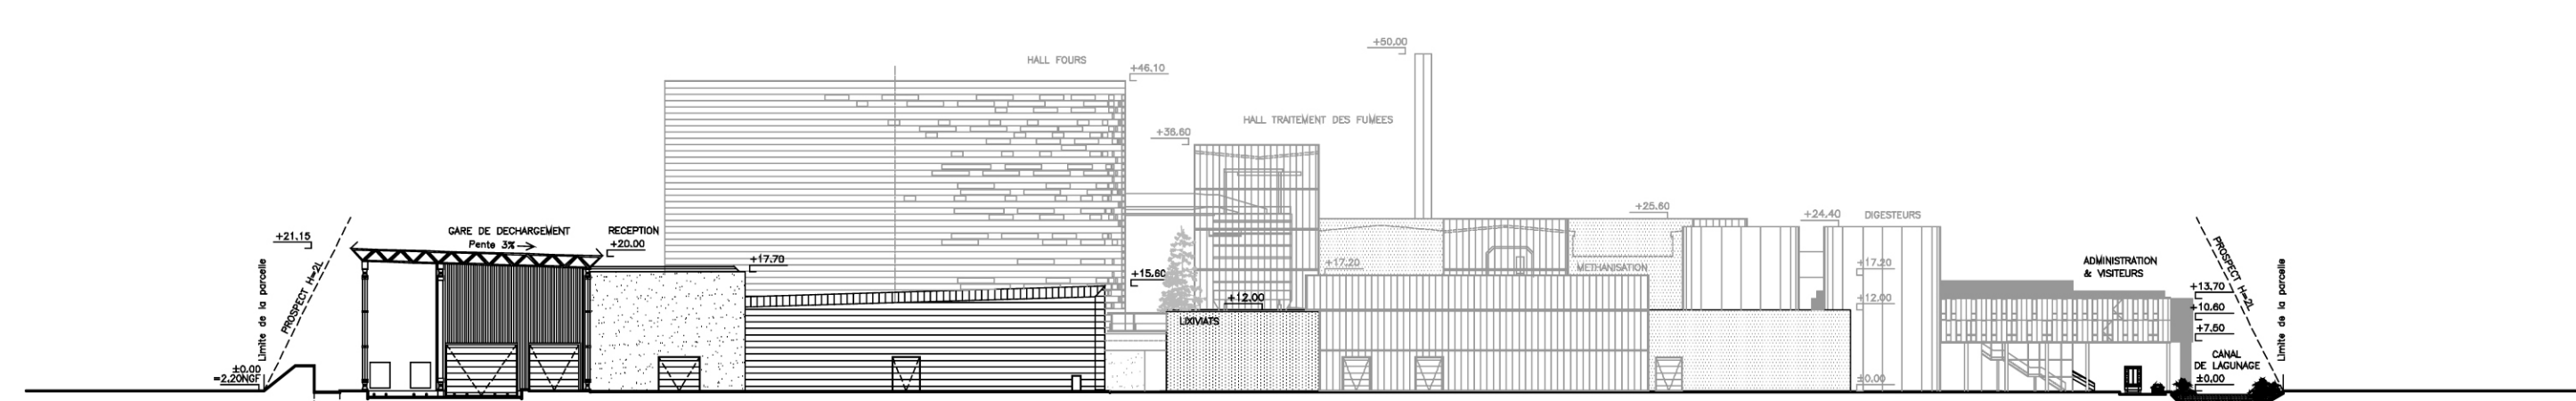

COUPE 7

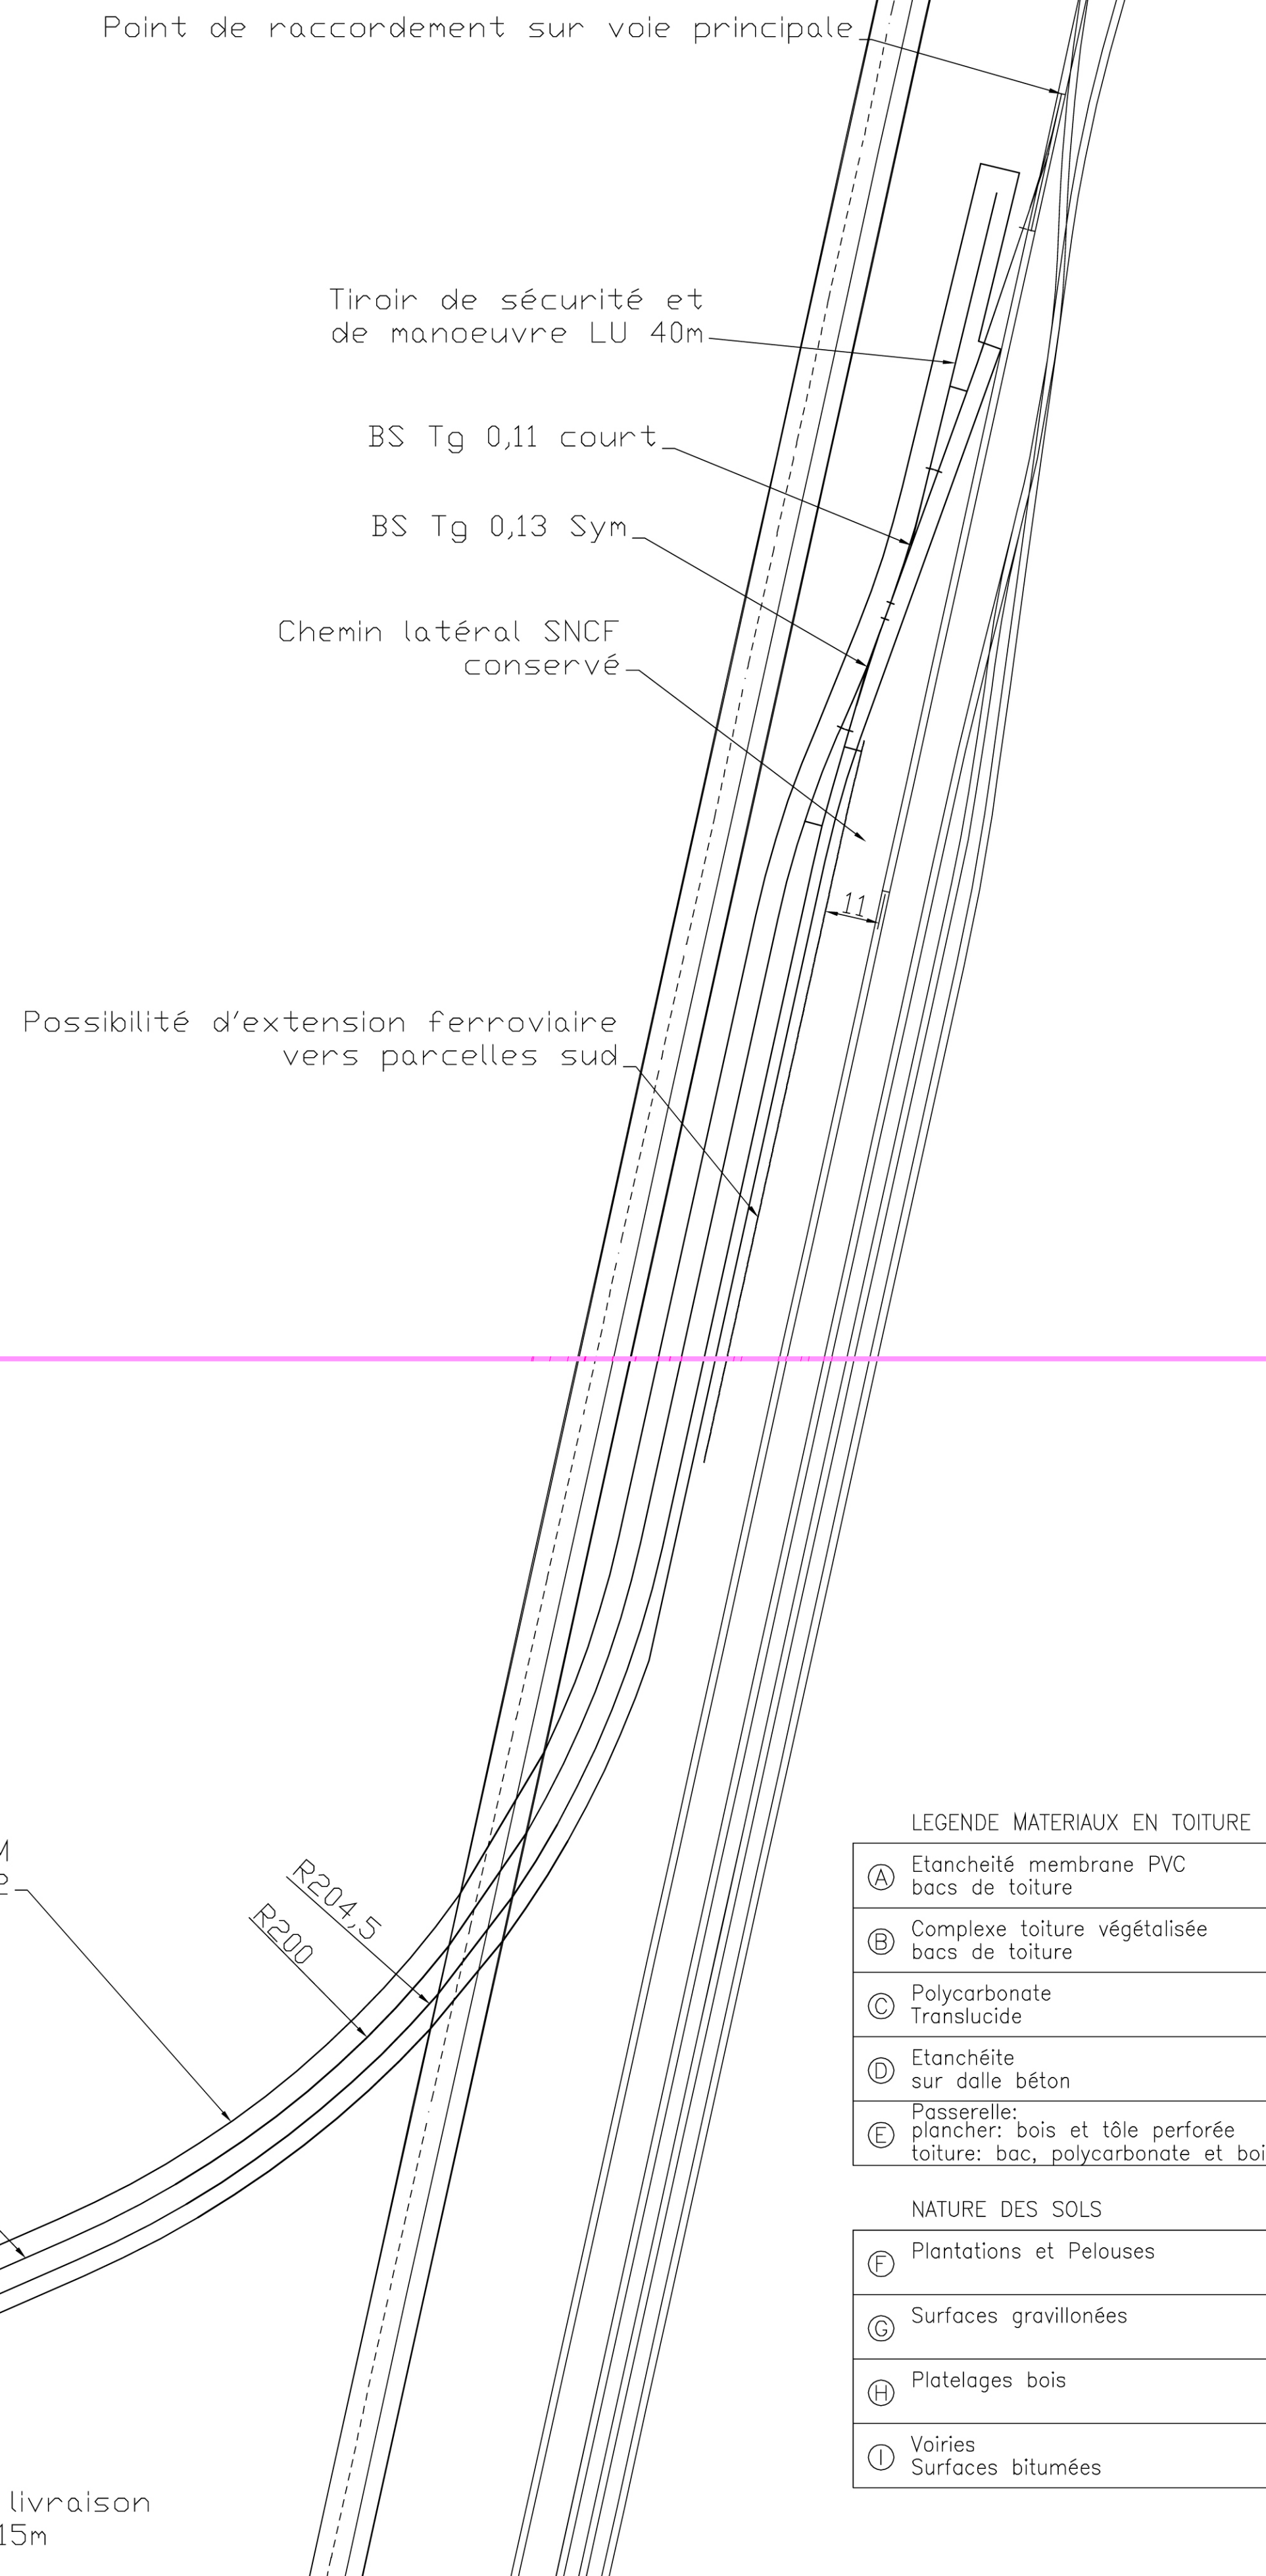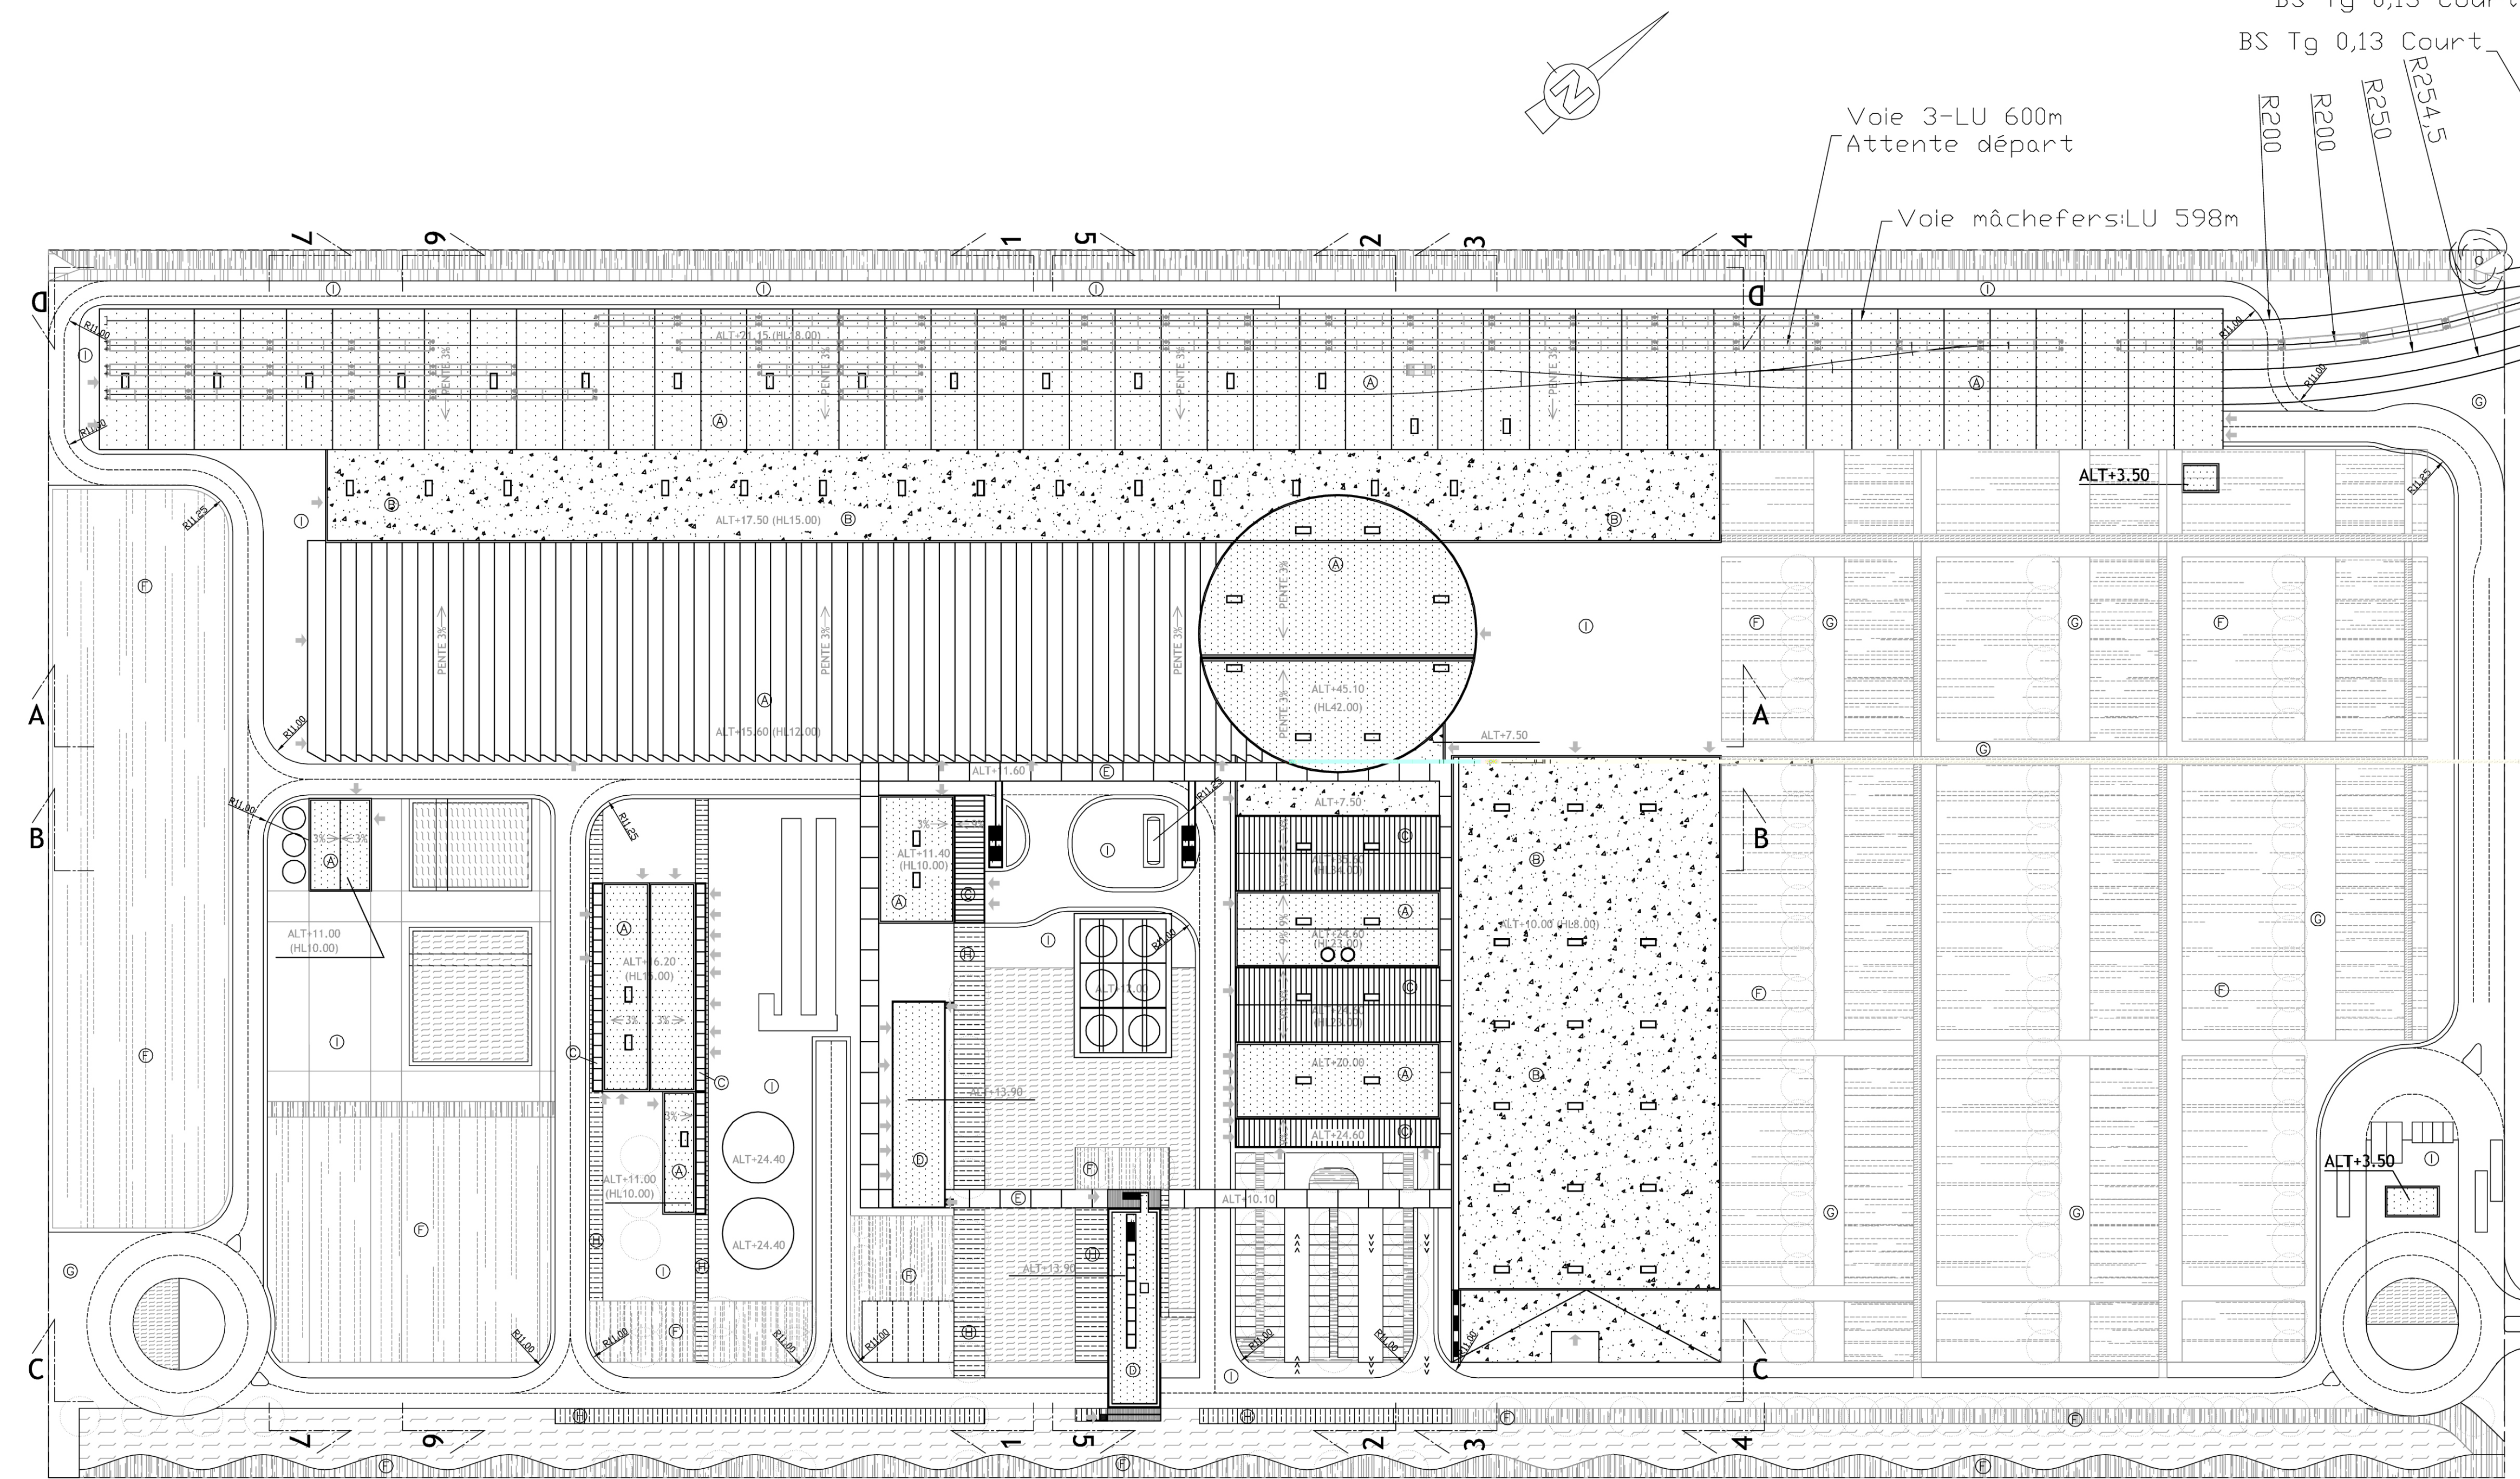

Point de raccordement sur voie principale

Tiroir de sécurité et de manoeuvre LU 40m

BS Tg 0,11 court

BS Tg 0,13 Sym

Chemin latéral SNCF conservé

Possibilité d'extension ferroviaire vers parcelles sud

Surface hors parcelle UVE MPM environ 7000 m²

Voie circulation

BS Tg 0,13 Court

BS Tg 0,13 Court

Voie 3-LU 600m Attente départ

Voie mâchefers LU 598m

Voie livraison LU 615m

R204,5

R200

R250

R254,5

R200

R200

LEGENDE MATERIAUX EN TOITURE	
Ⓐ	Etanchéité membrane PVC bacs de toiture
Ⓑ	Complexe toiture végétalisée bacs de toiture
Ⓒ	Polycarbonate Translucide
Ⓓ	Etanchéité sur dalle béton
Ⓔ	Passerelle: plancher: bois et tôle perforée toiture: bac, polycarbonate et bois
NATURE DES SOLS	
Ⓕ	Plantations et Pelouses
Ⓖ	Surfaces gravillonnées
Ⓗ	Platelage bois
Ⓘ	Voies Surfaces bitumées

PROJET

Centre de traitement multifilières de déchets ménagers avec valorisation énergétique

Port Autonome de Marseille - Fos S/Mer

Maître d'Ouvrage

EVERE

EVERE
1300, avenue Albert Einstein
BP 51
34 935 Montpellier cedex 09
France

Architecte Mandataire

s'pace architectes

S'pace Architectes Associés
111, Rue Molière
94200 Ivry Sur Seine
Tel: 01 45 15 81 21
Fax: 01 45 15 81 11
spacemarseille@blueholding.com

Architecte

Atelier Architecture Bruno Miranda

Atelier Architecture Bruno Miranda
11 Avenue de la Capelette
13010 Marseille
Tel: 04 91 78 84 96
Fax: 04 91 25 67 84
Atelier-miranda@wanadoo.fr

N° du Document

S02

Titre du Document

±0.00 = 2.20NGF

PLAN DE MASSE ET COUPES GENERALES

Ech 1/1000

PHASE	DATE	MODIFICATIONS	IND.	DATE
DEMANDE DE CERTIFICAT D'URBANISME	28/07/05			