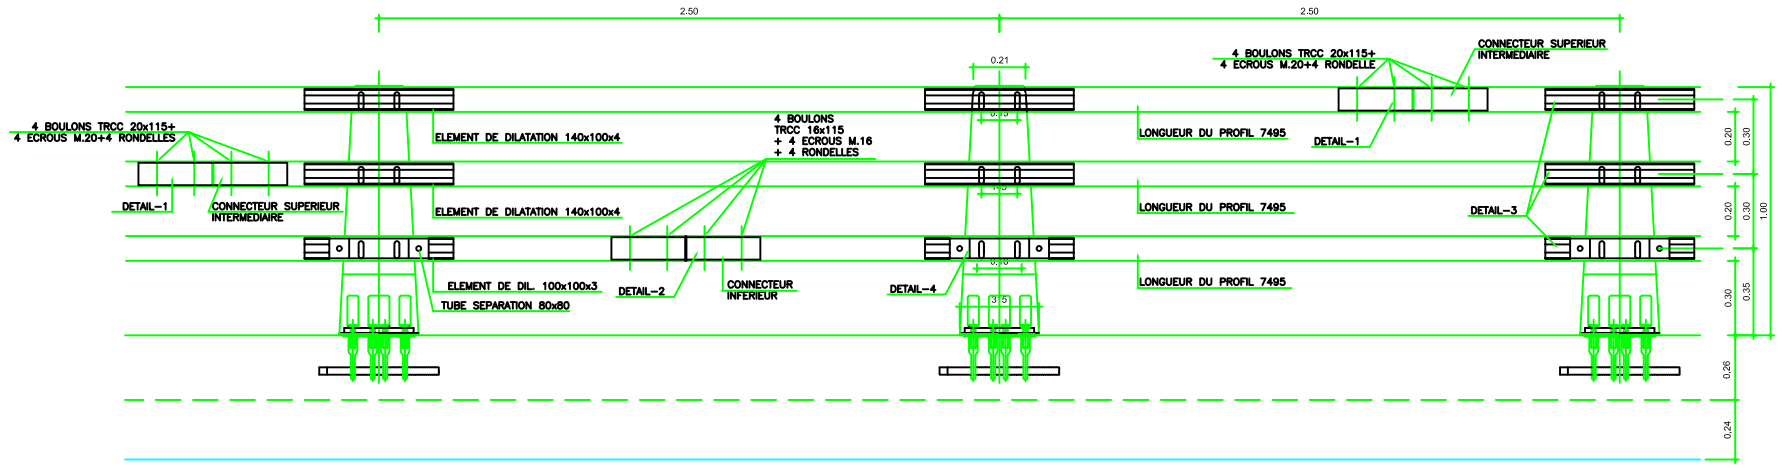

ELEVATION BARRIER
ECH 1:10

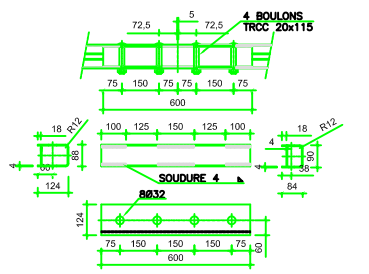

DETAIL-1
CONNECTEURS SUPERIEUR ET INTERMEDIAIR
ECH 1:10
(NOTE: COTES EN mm)

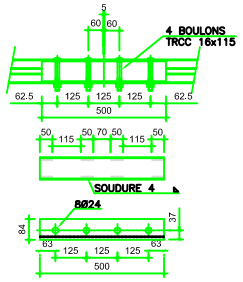

DETAIL-2
CONNECTEUR INFERIEUR
ECH 1:10
(NOTE: COTES EN mm)

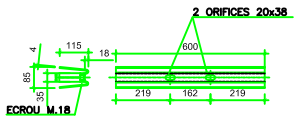

ELEMENT DE DILATATION 140x100x4
ECH 1:10
(NOTE: COTES EN mm)

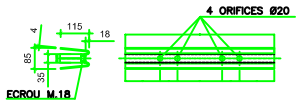

ELEMENT DE DILATATION 100x100x3
DETAIL 3
ECH 1:10
(NOTE: COTES EN mm)

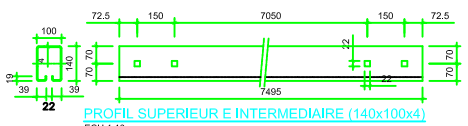

PROFIL SUPERIEUR E INTERMEDIAIRE (140x100x4)
ECH 1:10
(NOTE: COTES EN mm)

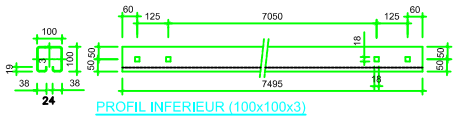

PROFIL INFERIEUR (100x100x3)
ECH 1:10
(NOTE: COTES EN mm)

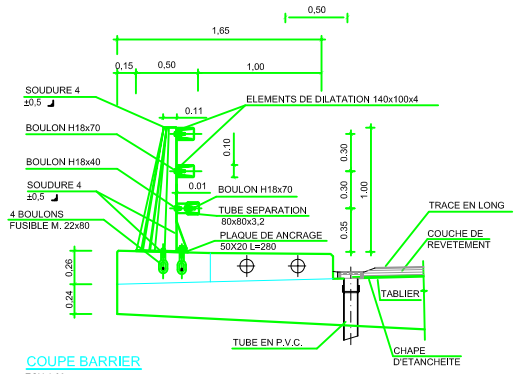

COUPE BARRIER
ECH 1:20

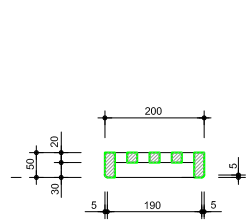

COUPE B-B
ECHELLES 1:5

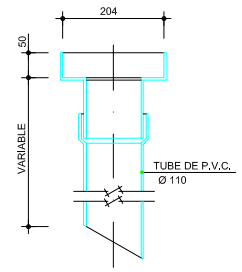

COUPE A-A
ECHELLES 1:5

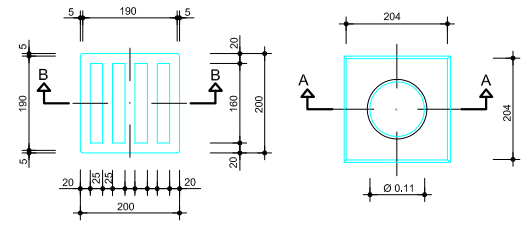

PLAN DEVERSEMENT DE LA CHOISE
ECHELLES 1:5

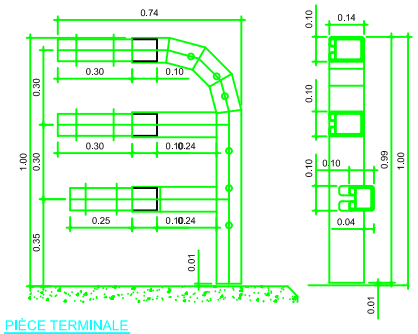

PIÈCE TERMINALE
ECH 1:10

PLAN SUIVANT GUIDE TECHNIQUE GC: "BARRIÈRES DE SÉCURITÉ POUR LA RETENUE DES POIDS LOURDS, BARRIÈRES DE NIVEAU H2 ou H3" Septembre 1999, SETRA (FRANCIA)

COUPE
ECH 1:10
(NOTE: COTES EN mm)

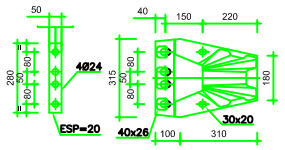

PLAQUE DE ANCRAGE
50X20 L=280
ECH 1:10
(NOTE: COTES EN mm)

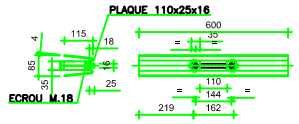

ELEMENTS DE DILATATION
SUPERIEUR ET INTERMEDIAIRE
ECH 1:10
(NOTE: COTES EN mm)

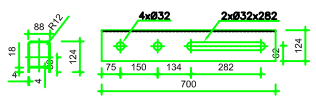

CONNECTEURS DE DILATATION
SUPERIEUR E INTERMEDIAIRE
ECH 1:10
(NOTE: COTES EN mm)

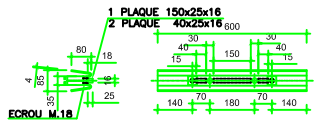

ELEMENT DE DILATATION INFERIEUR
ECH 1:10
(NOTE: COTES EN mm)

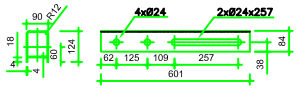

ELEMENT DE DILATATION
INFERIEUR
ECH 1:10
(NOTE: COTES EN mm)

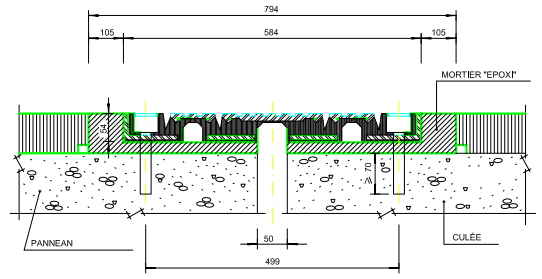

JOINT DE DILATATION (MOVEMENT=120mm)

ACIER BASE:
* POTEAU S355JR
* RESTE DU ELEMENTS S235JR
(SUIVANT EN 10025)

TRAITEMENT ANTI-CORROSION:
GALVANISATION A CHAUD PAR IMMERSION (SUIVANT EN ISO 1461)

Délégant MARSEILLE PROVENCE METROPOLE Les Docs Atrium 10,7 10, Place Jollette 13002 MARSEILLE	Assistant Technique CABINET MERLIN Bureau de Marseille 171, bis chemin de la Madrague Bâtiment Acropolis 13002 MARSEILLE
Maître d'ouvrage délégataire EVERE Bureau de Marseille 1300, avenue Albert Einstein 34935 MONTPELLIER CEDEX 09 France	Assistant Maître d'ouvrage URBASER ENVIRONNEMENT Bureau de Marseille 171, bis chemin de la Madrague Bâtiment Acropolis 13002 MARSEILLE
Architecte Mandataire S'pace Architectes Associés 111, Rue Molière 94200 IVRY Sur SEINE Tél. : 01.45.15.81.21 Fax : 01.45.15.61.11 spacemarseille@bluefoldling.com	Architecte Associé Atelier d'Architecture Bruno Miranda Atelier Architecture Bruno Miranda 11, Avenue de la Capelette 13010 MARSEILLE Tél. : 04.91.78.84.96 Fax : 04.91.25.67.94 Atelier-miranda@wanadoo.fr
Maître d'oeuvre Execution INGEVALOR 26, Chemin de la Foresière 69130 ECULLY Tél. : 04.72.18.95.50 Fax : 04.72.18.94.43 Ingevalor.ecully@Ingevalor.com	Contrôle Technique et Coordination SPS APAVE 8, Rue JJ Vermazz ZAC Saumaty-Léon BP 193 13322 MARSEILLE CEDEX 16 Tél. : 04.96.15.23.59 Fax : 04.96.15.23.96
INTECSA-INARSA, S.A. Santa Leonor, 32 28037 MADRID - ESPAÑA Tel.: 0034.91.567.38.00 Fax: 0034.915.67.38.01	

CENTRE DE TRAITEMENT MULTIFILIERES DE DECHETS MENAGERS AVEC VALORISATION ENERGETIQUE PORT AUTONOME DE MARSEILLE / FOS-SUR-MER

PONT DE FRANCHISSEMENT DE LA VOIE FERREE

DETAILS -1

±0.00 = 2.20NGF

Nom du fichier

Format	Echelle
A1	1/ -

	Etabli par	Vérifié par	Approuvé par	Date	Objet de la révision
A				12/01/09	Première diffusion

Réf. Client: I N T (Intitulé) P O N (Ouvrage) P G 0 (Partie ouvrage) 2 2 0 (Numéro) A (Ind.)

Statut: AVS