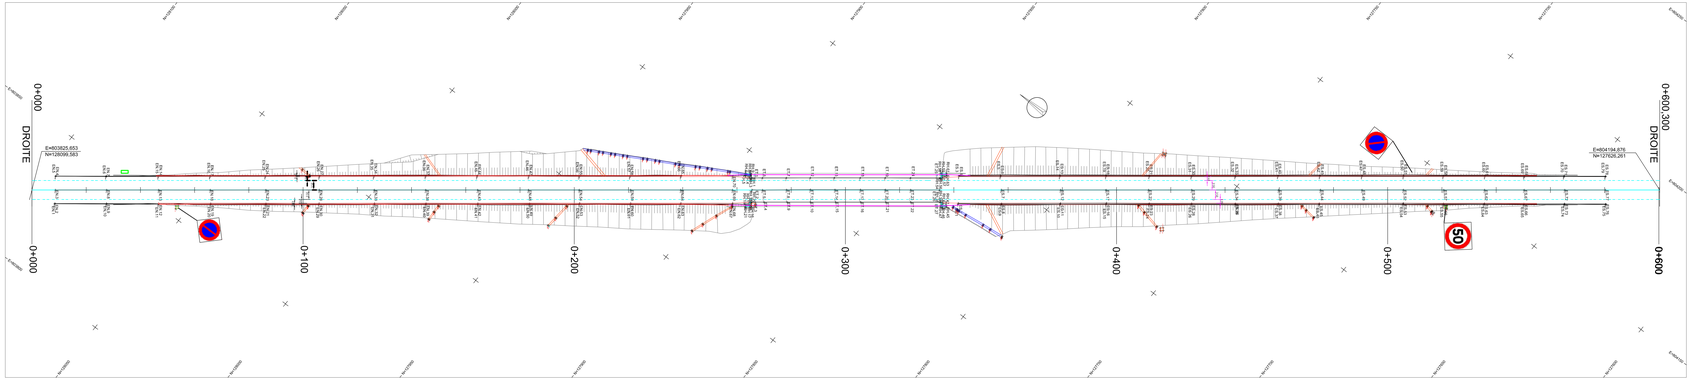

Légende

- Marquage C3
- Marquage T3'
- Bourrelet béton A2 extrudés
- Glissière métallique GS2
- Glissière protection OA BN4 y.c raccord
- Descente d'eaux type écailles
- Caniveau type CC
- Regards fourreaux reserves

Délégant	Assistant Technique
MARSEILLE PROVENCE METROPOLE Les Docs Arkum 10,7 10, Place Juliette 13002 MARSEILLE	CABINET MERLIN Bureau de Marseille 171, bld chemin de la Madrague Bâtiment Acropolis 13002 MARSEILLE
Maître d'ouvrage délégataire	**Assistant Maître d'ouvrage**
EVERE Bureau de Marseille 1300, avenue Albert Einstein 34000 MONTPELLIER CEDEX 09 France	URBASER ENVIRONNEMENT Bureau de Marseille 171, bld chemin de la Madrague Bâtiment Acropolis 13002 MARSEILLE
Architecte Mandataire	**Architecte Associé**
Espace Architectes Associés 111, Rue Molière 94200 IVRY Sur SEINE Tél. : 01.45.15.81.21 Fax : 01.45.15.81.66 spacemanuelle@bbarchitecting.com	Atelier Architecture Bruno Mirande 11, Avenue de la Capelette 13010 MARSEILLE Tél. : 04.91.79.27.66 Fax : 04.91.25.67.94 Atelier-mirande@wanadoo.fr
Assistant Technique au Maître d'Ouvrage	**Contrôle Technique et Coordination SPS**
INGEVALOR 26, Chemin de la Forestière 69130 ECULLY Tél. : 04.72.18.64.50 Fax : 04.72.18.64.43 Ingevalor.ecully@ingevalor.com	APAVE Parc Scanner Vermeer ZAC Saumaty-Séon BP 133 13322 MARSEILLE CEDEX 16 Tél. : 04.96.15.23.59 Fax : 04.96.15.23.96
Entreprise	**Entreprise**
URBASER ENVIRONNEMENT Z FOS SUR MER Route du quai minéralier Zone Caterpillar 13270 FOS SUR MER Tél. : 04.42.02.34.62 Fax : 04.42.02.34.94	Sous-traitant

CENTRE DE TRAITEMENT MULTIFILIERES DE DECHETS MENAGERS AVEC VALORISATION ENERGETIQUE PORT AUTONOME DE MARSEILLE / FOS-SUR-MER

VUE EN PLAN - SIGNALISATION HORIZONTALE

Dossier du Texteur: URB PON PG 0 000 /Hervé/Bigot-Avig

Format: A1 | Echelle: 1:500

	Etabli par	Vérifié par	Approuvé par	Date	Objet de la révision
A	G.Y	G.Y	V.V	06/06/06	Emission Initiale

| TQC | Ref. Client | | | | |