




ELEVATION / COUPE Suivant A - A Ech: 1/25

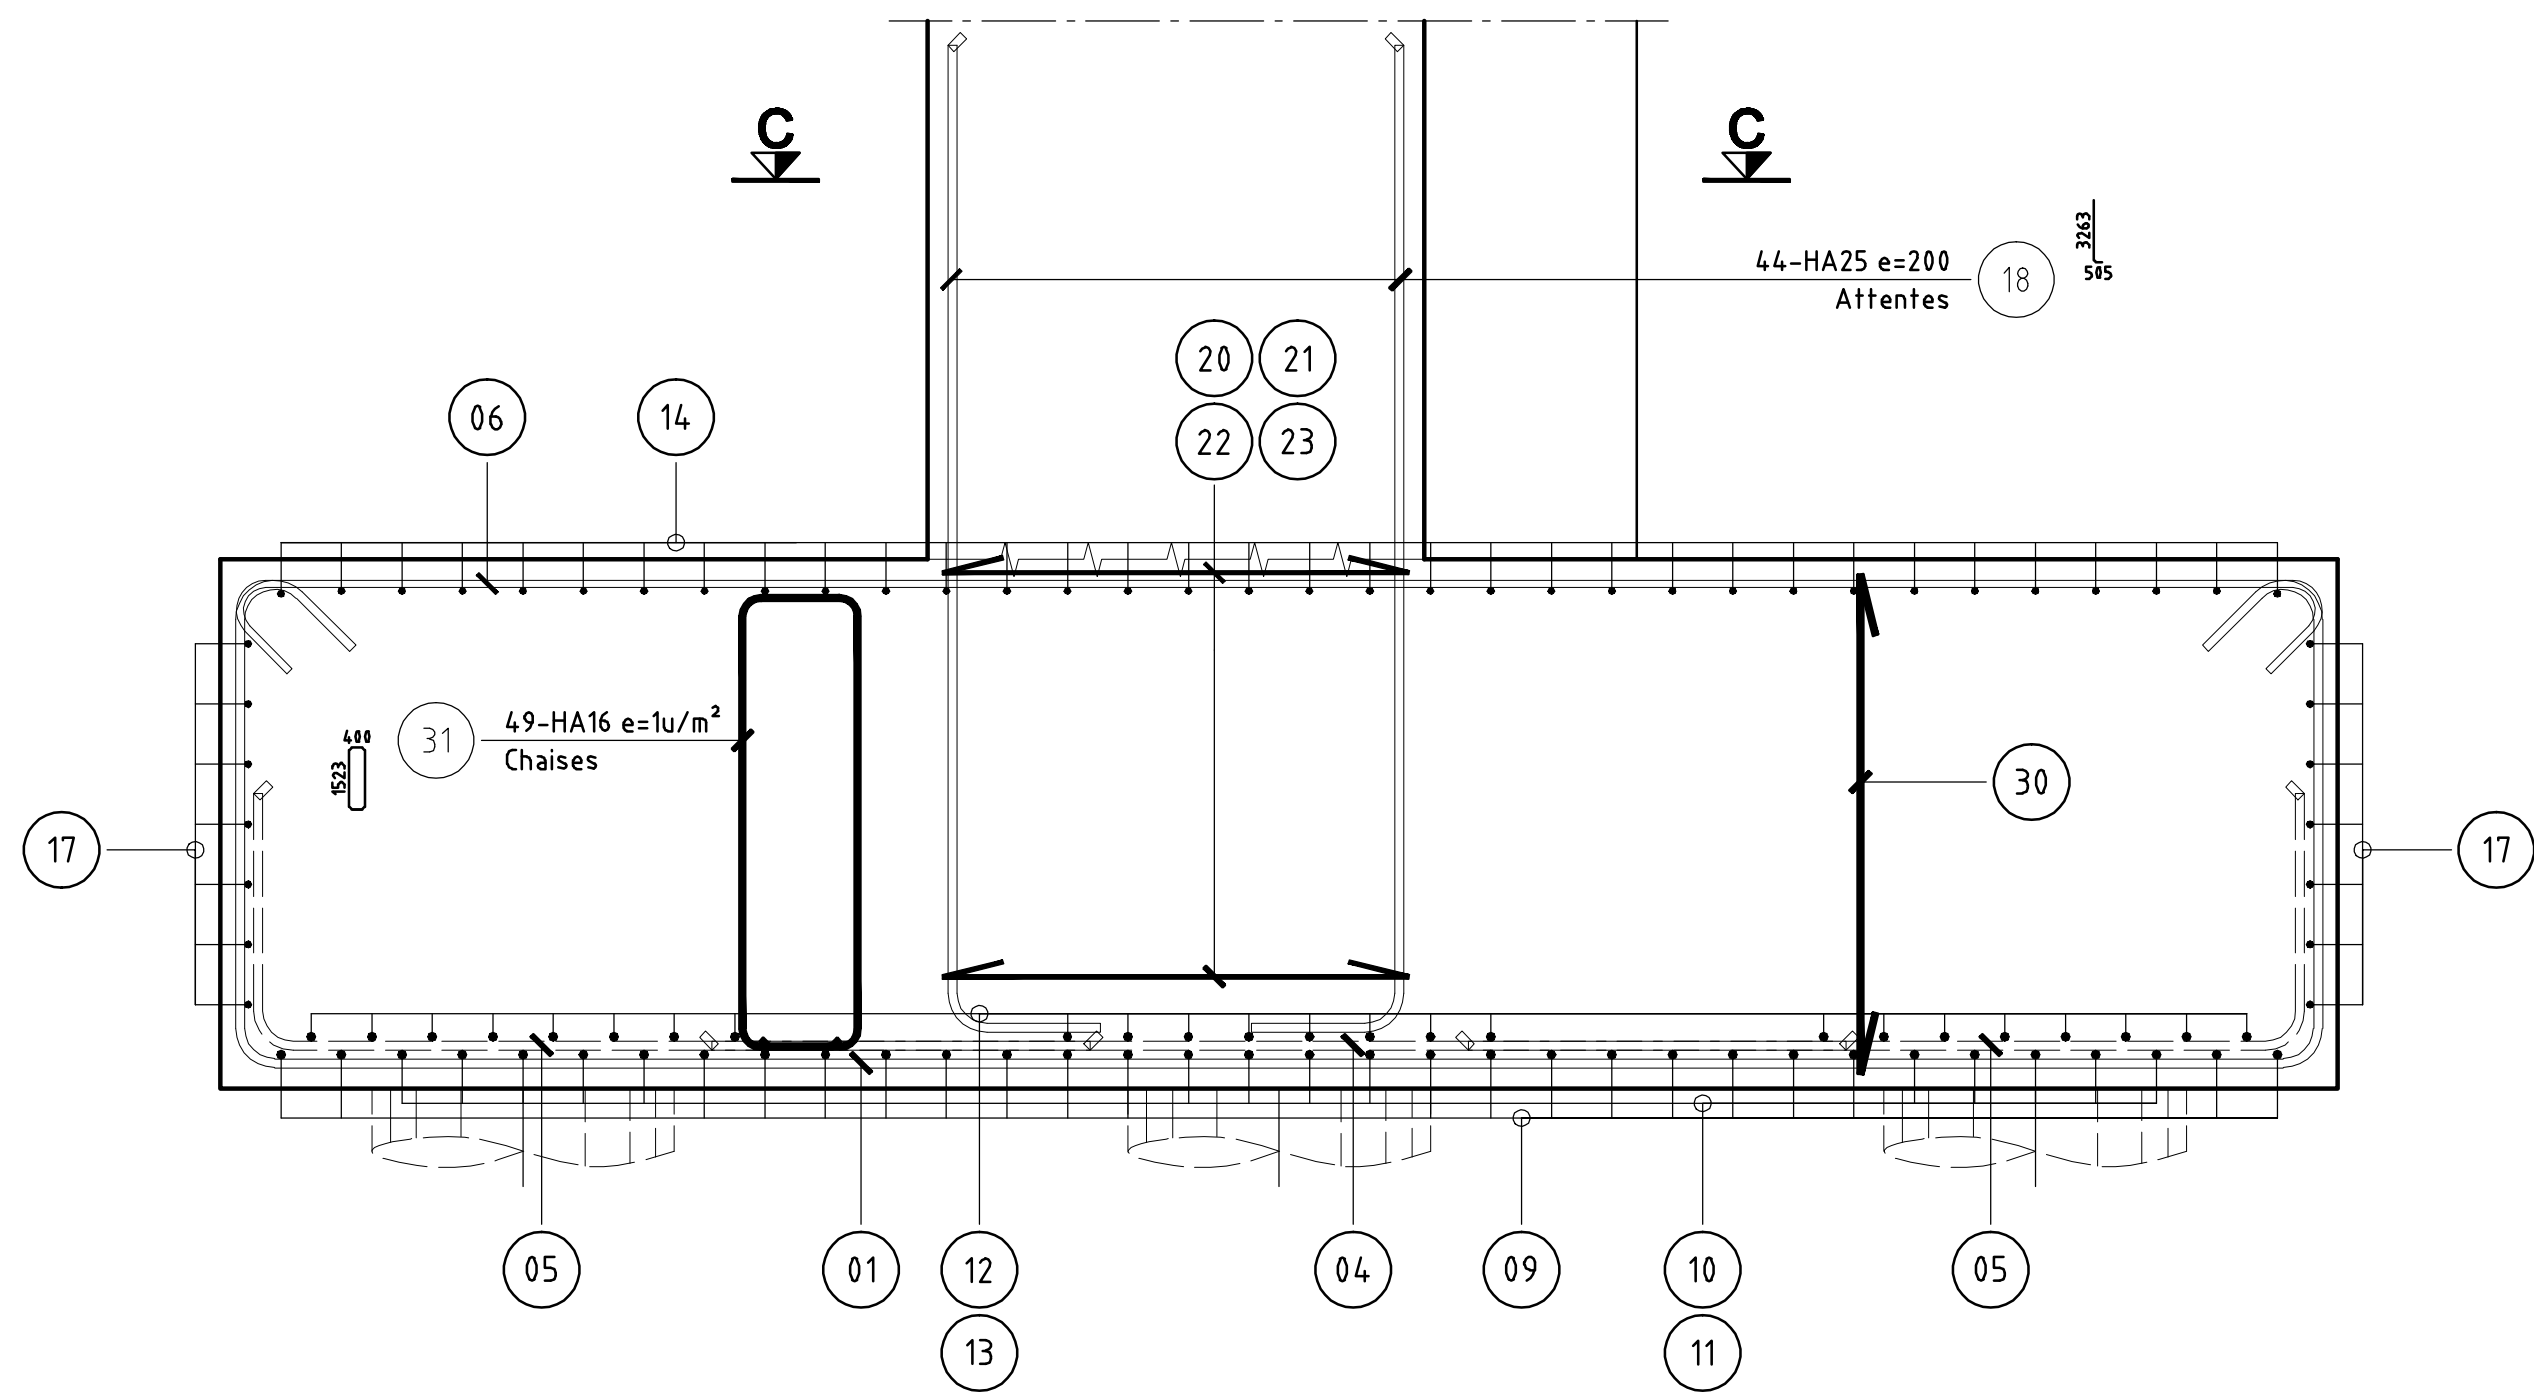


COUPE B - B Ech: 1/25

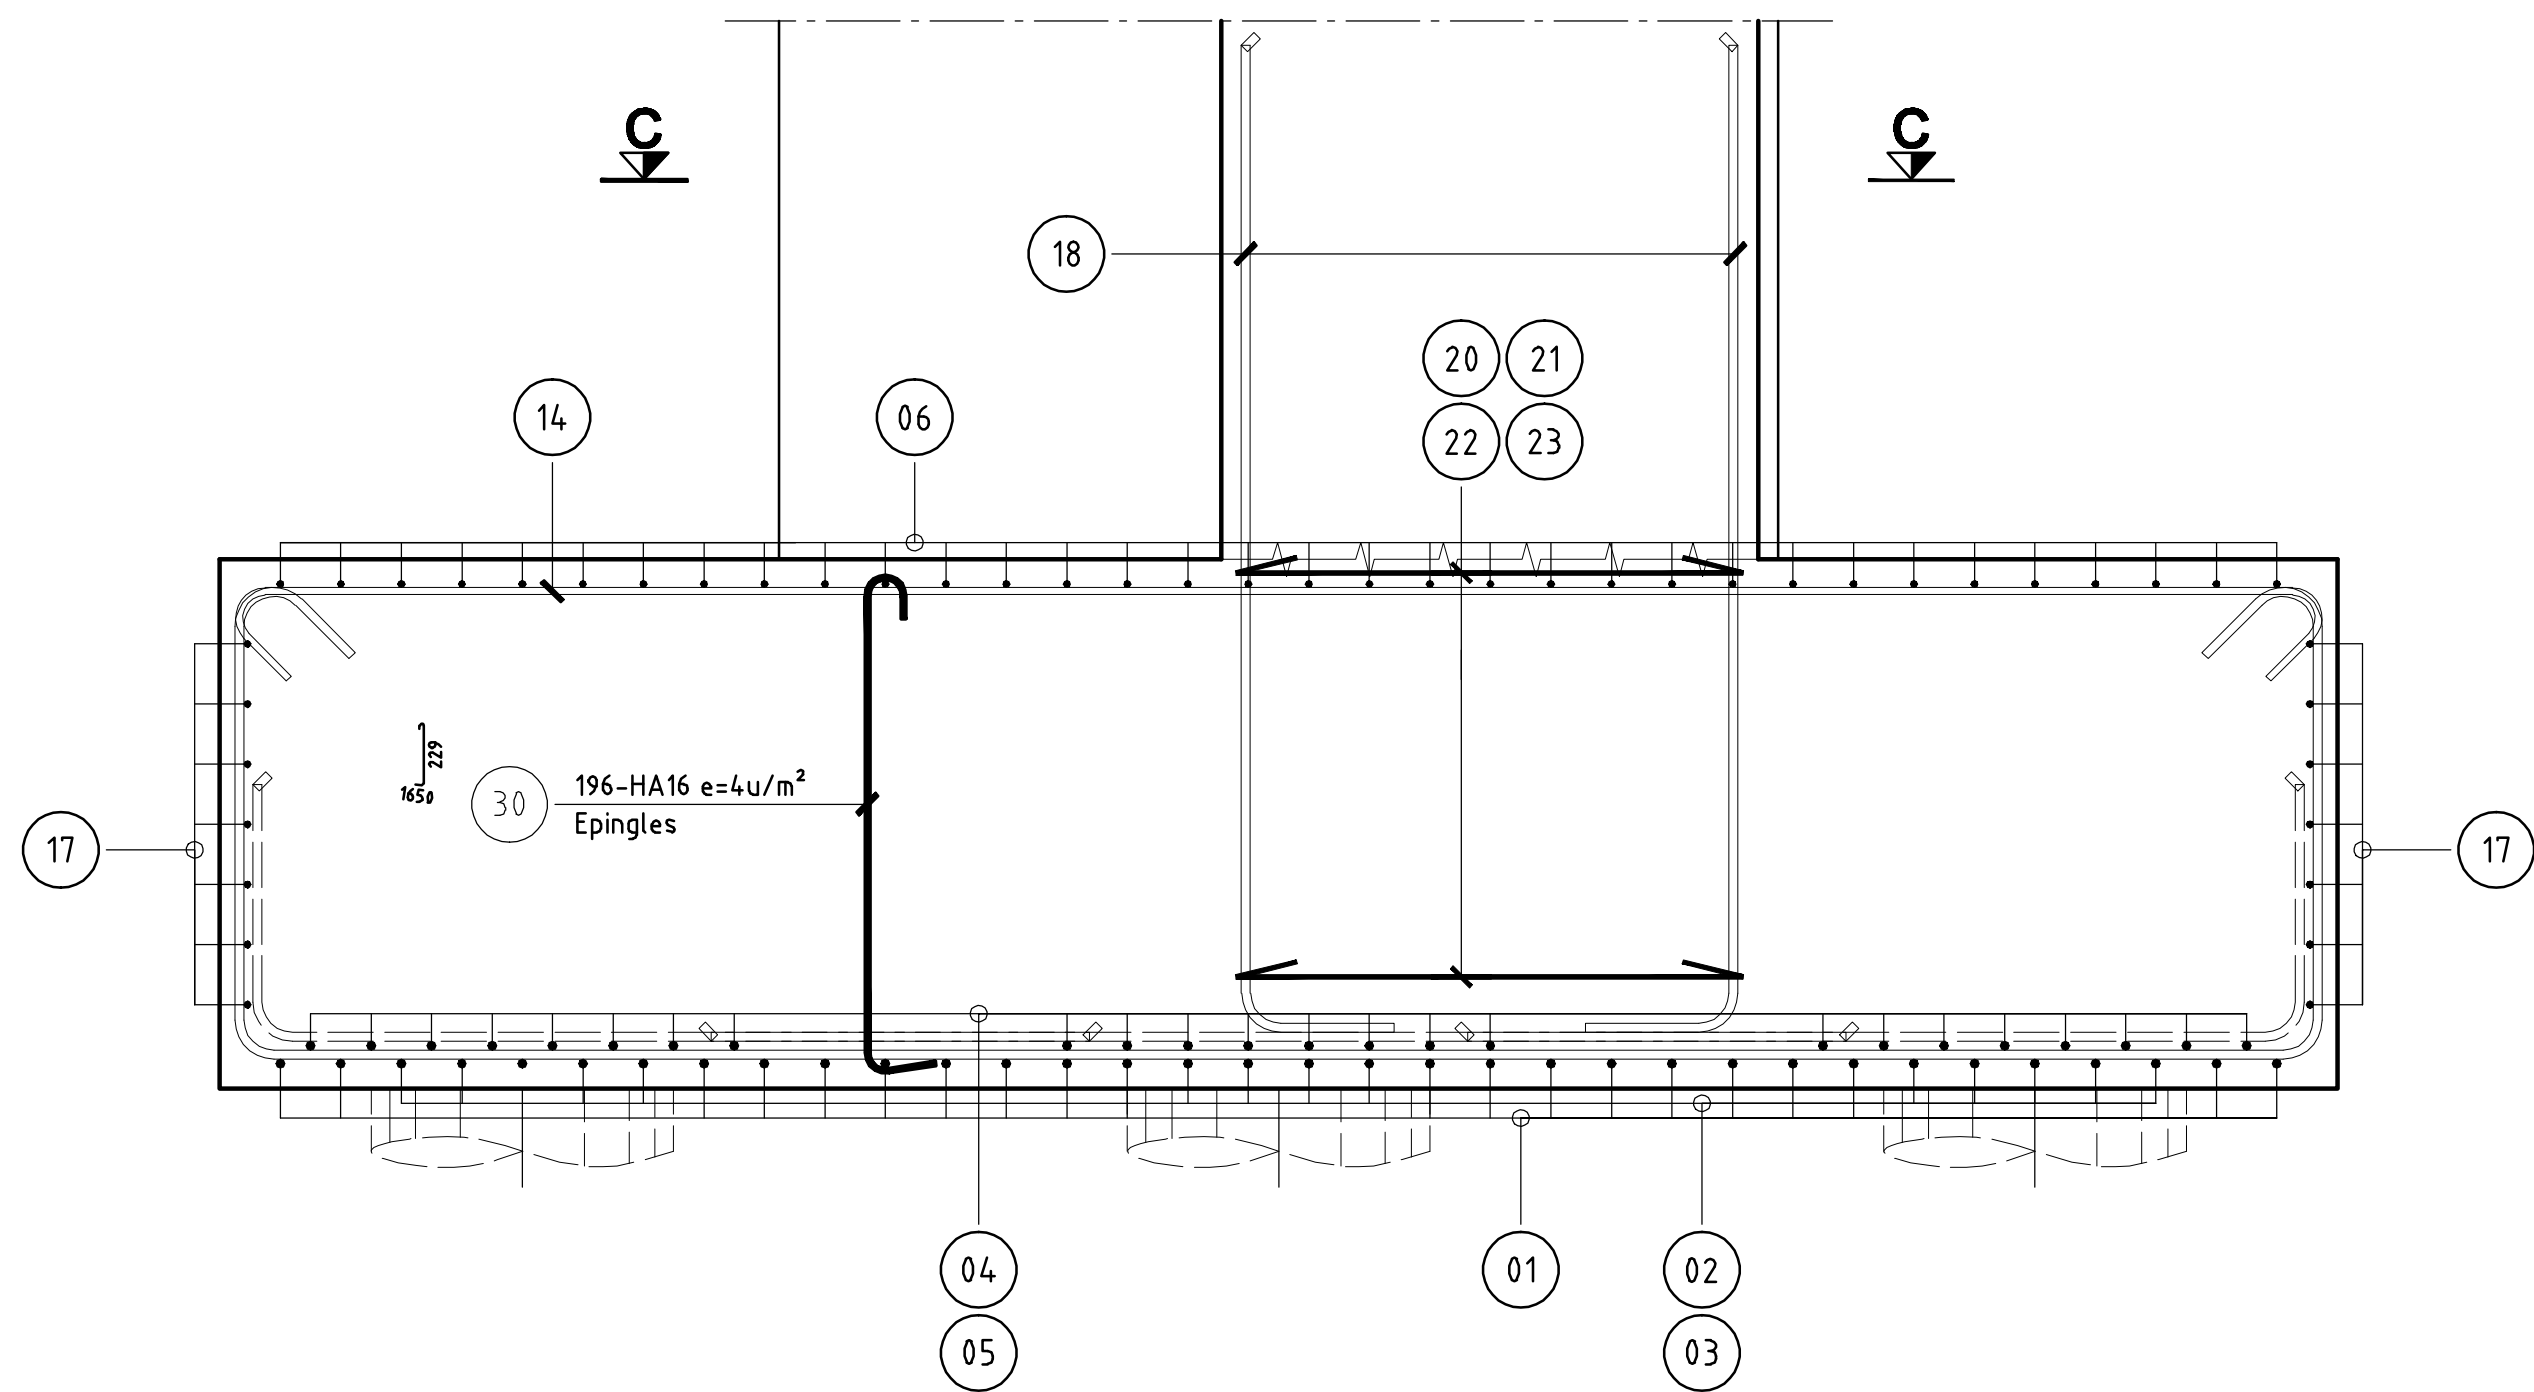


VUE EN PLAN Ech: 1/25

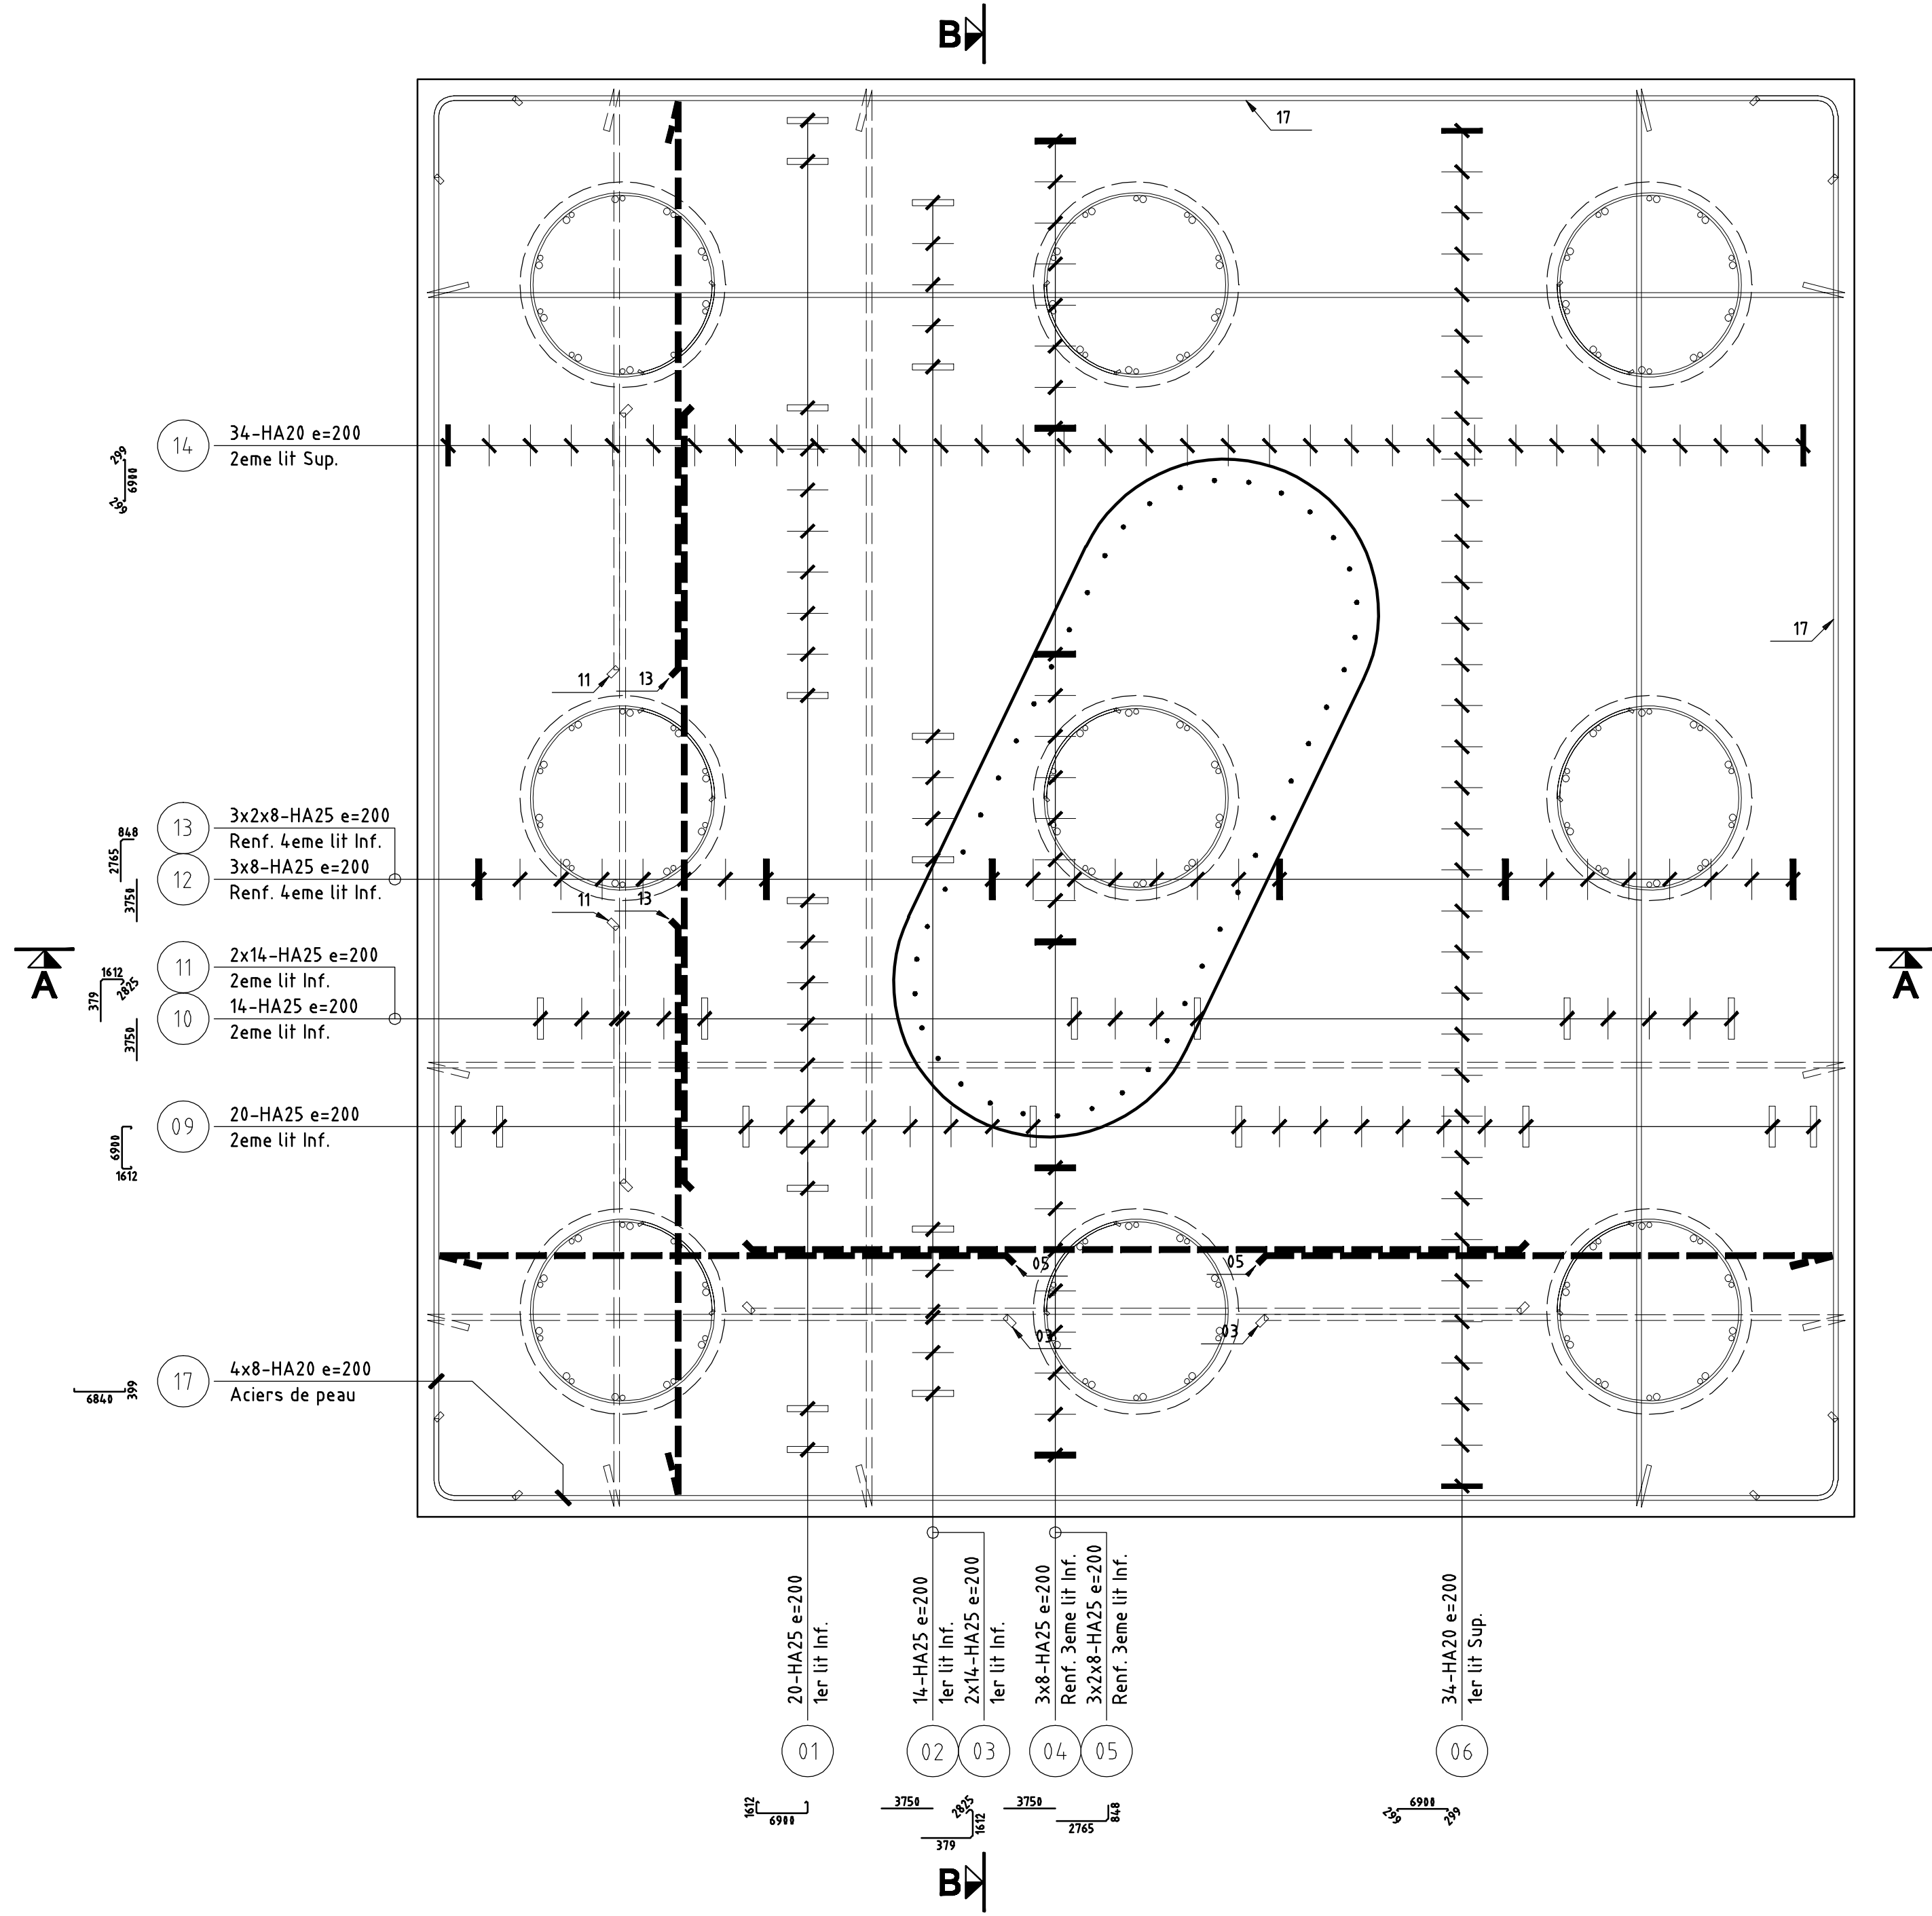


COUPE C - C Ech: 1/25

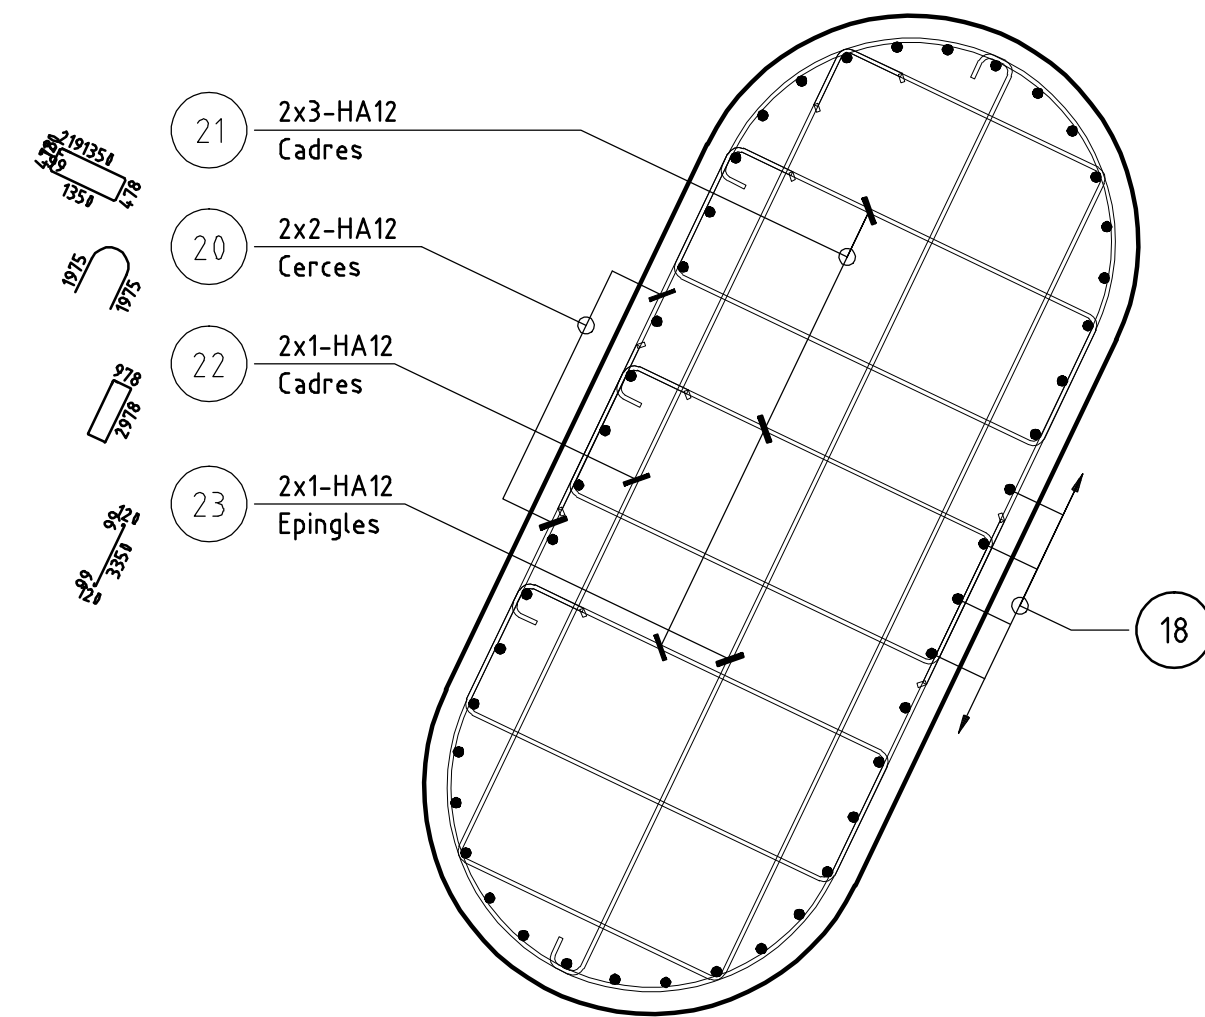

DETAIL ACIERS DE CALAGES Ech: 1/10

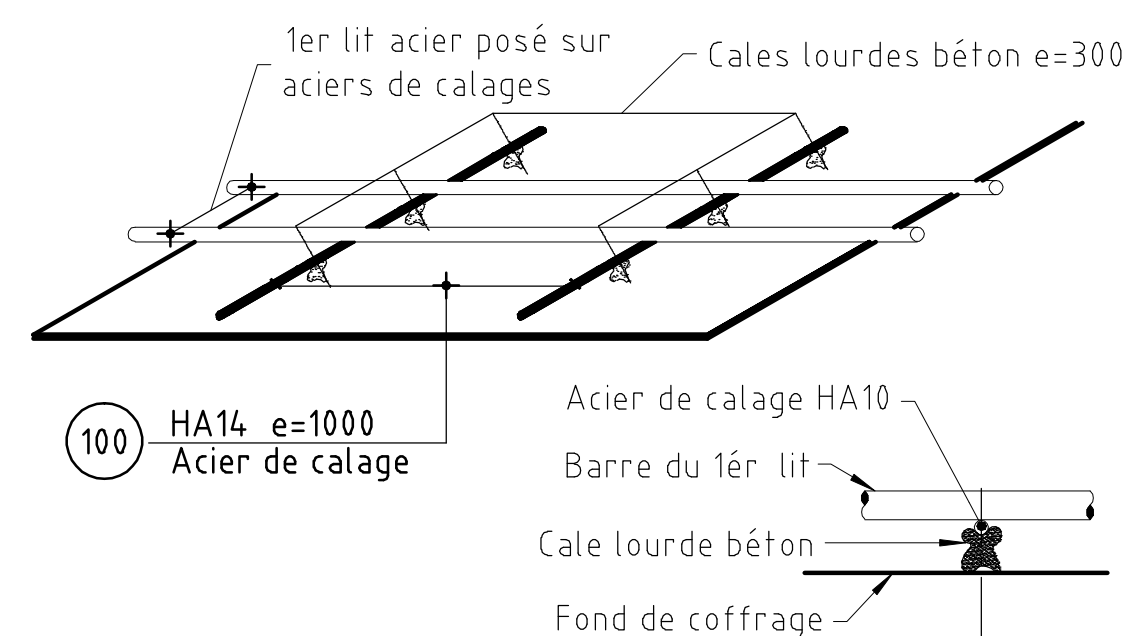

DONNEES
Enrobage 50 mm
Recouvrement 50%
Béton BPS NF EN 206-1 XS (F) C30/37 D 22.4 S4 CI 0.40
HA Fe E500

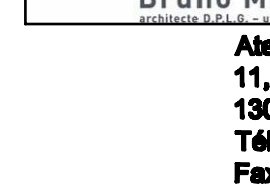Départ  MARSEILLE PROVENCE METROPOLE 111, Rue Molire Les Docks Altium 10.7 10, Place Joliette 13002 MARSEILLE	Assistent Technique  CABINET MERLIN Bureau de Marseille 171, bis chemin de la Madrague Bâtiment Acropolis 13002 MARSEILLE
Maitre d'ouvrage délégué  EVERE Bureau de Marseille 1300, avenue Albert Einstein 34805 MONTPELLIER CEDEX 09 France	Assistent Maitre d'ouvrage  URBASER ENVIRONNEMENT Bureau de Marseille 171, bis chemin de la Madrague Bâtiment Acropolis 13002 MARSEILLE
Architecte Mandataire  Sypace Architectes Associés 111, Rue Molire 94500 IVRY SUR SEINE Tél. : 01.46.16.81.21 Fax : 01.46.16.81.11 spacemarseille@siuholding.com	Architecte Associé  Atelier Architecture Bruno Miranda 11, Avenue de la Capelle 13010 MARSEILLE Tél. : 04.91.78.84.85 Fax : 04.91.26.87.84 Atelier-miranda@wanadoo.fr
Assistent Technique au Maitre d'Ouvrage  INGEVALOR 28, Chemin de la Forêt 99130 ECULLY Tél. : 04.72.18.85.50 Fax : 04.72.18.94.43 ingevalor.ecully@ingevalor.com	Contrôle Technique et Coordination SPS  APAVE 8, Rue AJ Vermezz ZAC Saumety-Léon BP 189 13522 MARSEILLE CEDEX 16 Tél. : 04.96.16.23.96 Fax : 04.96.16.23.96
Entreprises  URBASER ENVIRONNEMENT Bureau de Marseille 171, bis chemin de la Madrague Bâtiment Acropolis 13002 MARSEILLE	

CENTRE DE TRAITEMENT MULTIFILIERES DE DECHETS MENAGERS
AVEC VALORISATION ENERGETIQUE
PORT AUTONOME DE MARSEILLE / FOS-SUR-MER

SEMELLES - PILE
PLAN DE FERRAILLAGE

Etabli par	Vérifié par	Approuvé par	Date	Objet de la Révision
A J SAUT			06/06/08	Première diffusion
B J SAUT			03/07/08	Mise à jour suivant avis N°3 (VERITAS)
C				
D				
E				
F				

Réf. Client	Statut
S A I M P O N P I G O 3 0 2 B	AVS