
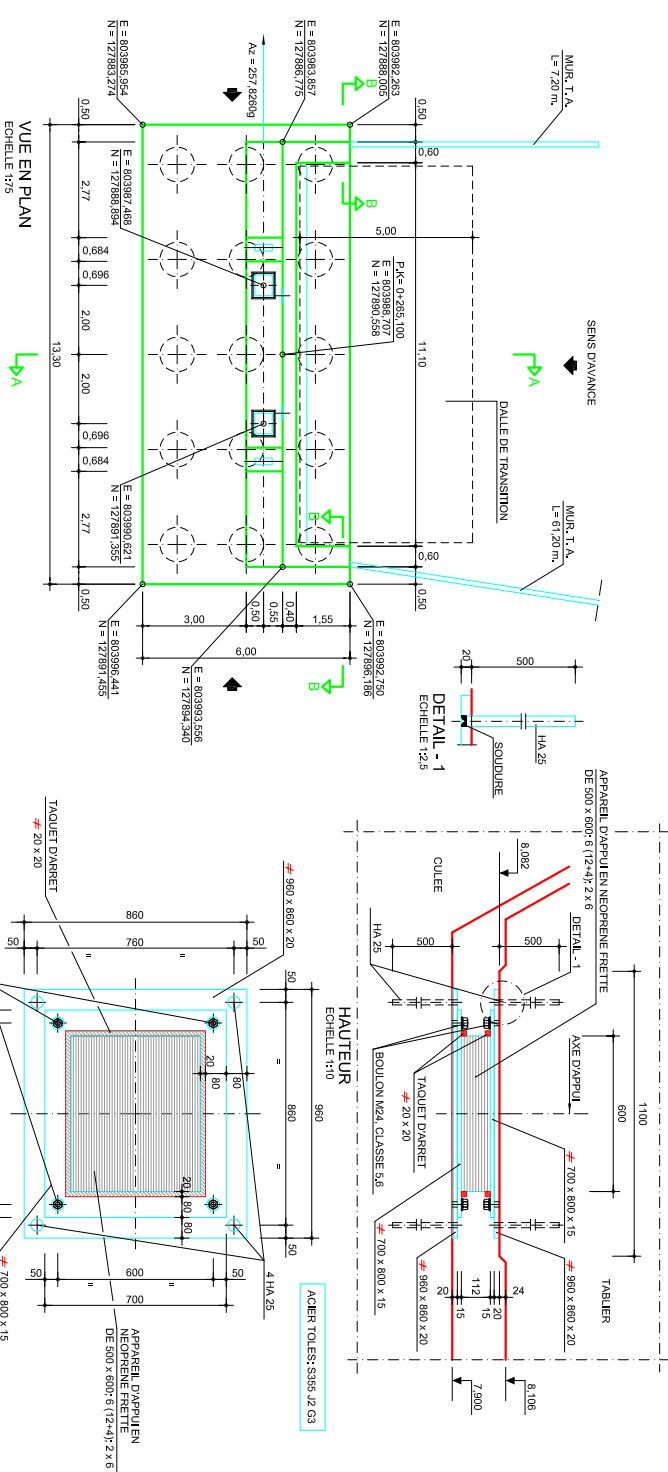


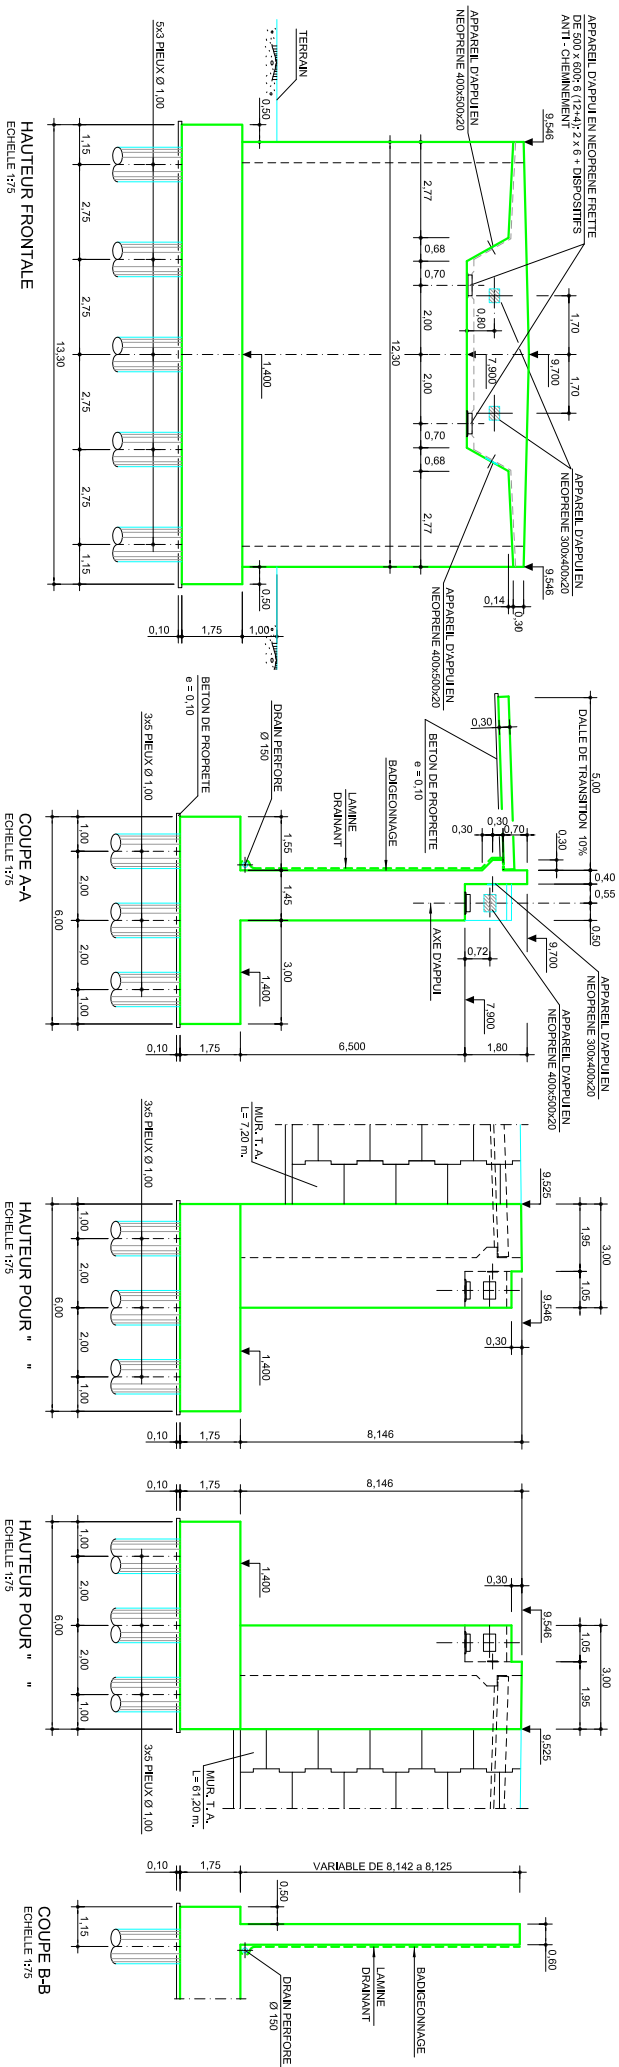

NOTA:
AFIN DE REMPLACER LES APPAREILS D'APPUI, NOUS SOULEVERONS LE TABLIER
A L'AIDE DE DEUX VIERNS PLATS
FORCE NECESSAIRE PAR VERN 3701

Maître d'ouvrage spacem Studio Architectures Associés 111, Rue Rolland 14000 VY-LE-CHATEL France Tel : 04 45 15 61 11 spacem@spacem.fr		Architecte Associé Atelier Architecture Bruno Miranda 11, Avenue de la Chapelle 13002 MARSEILLE France Tel : 04 91 75 84 56 Fax : 04 91 75 23 59 atelier@atelier-architecture.fr	
Maître d'ouvrage EVERE Bureau de Marseille 34055 MONTPELLIER CEDEX 09 France		Architecte Associé urbaser Bureau de Marseille 34055 MONTPELLIER CEDEX 09 France	
Maître d'ouvrage INTERSCANS S.A. 28037 MARSEILLE - ESPERANZA France Tel : 03 94 91 567 38 00 Fax : 03 94 91 67 28 01		Maître d'ouvrage INTERSCANS S.A. 28037 MARSEILLE - ESPERANZA France Tel : 03 94 91 567 38 00 Fax : 03 94 91 67 28 01	
CENTRE DE TRAITEMENT MULTIPILIERES DE DECHETS MENAGERS AVEC VALORISATION ENERGETIQUE PORT AUTONOME DE MARSEILLE / FOS-SUR-MER PONT DE FRANCHISSEMENT DE LA VOIE FERREE CULEE - 1 - FORMES			
Etat 1 2 Etat 1 2 3 