




VUE EN ELEVATION Ext. Ech: 1/25

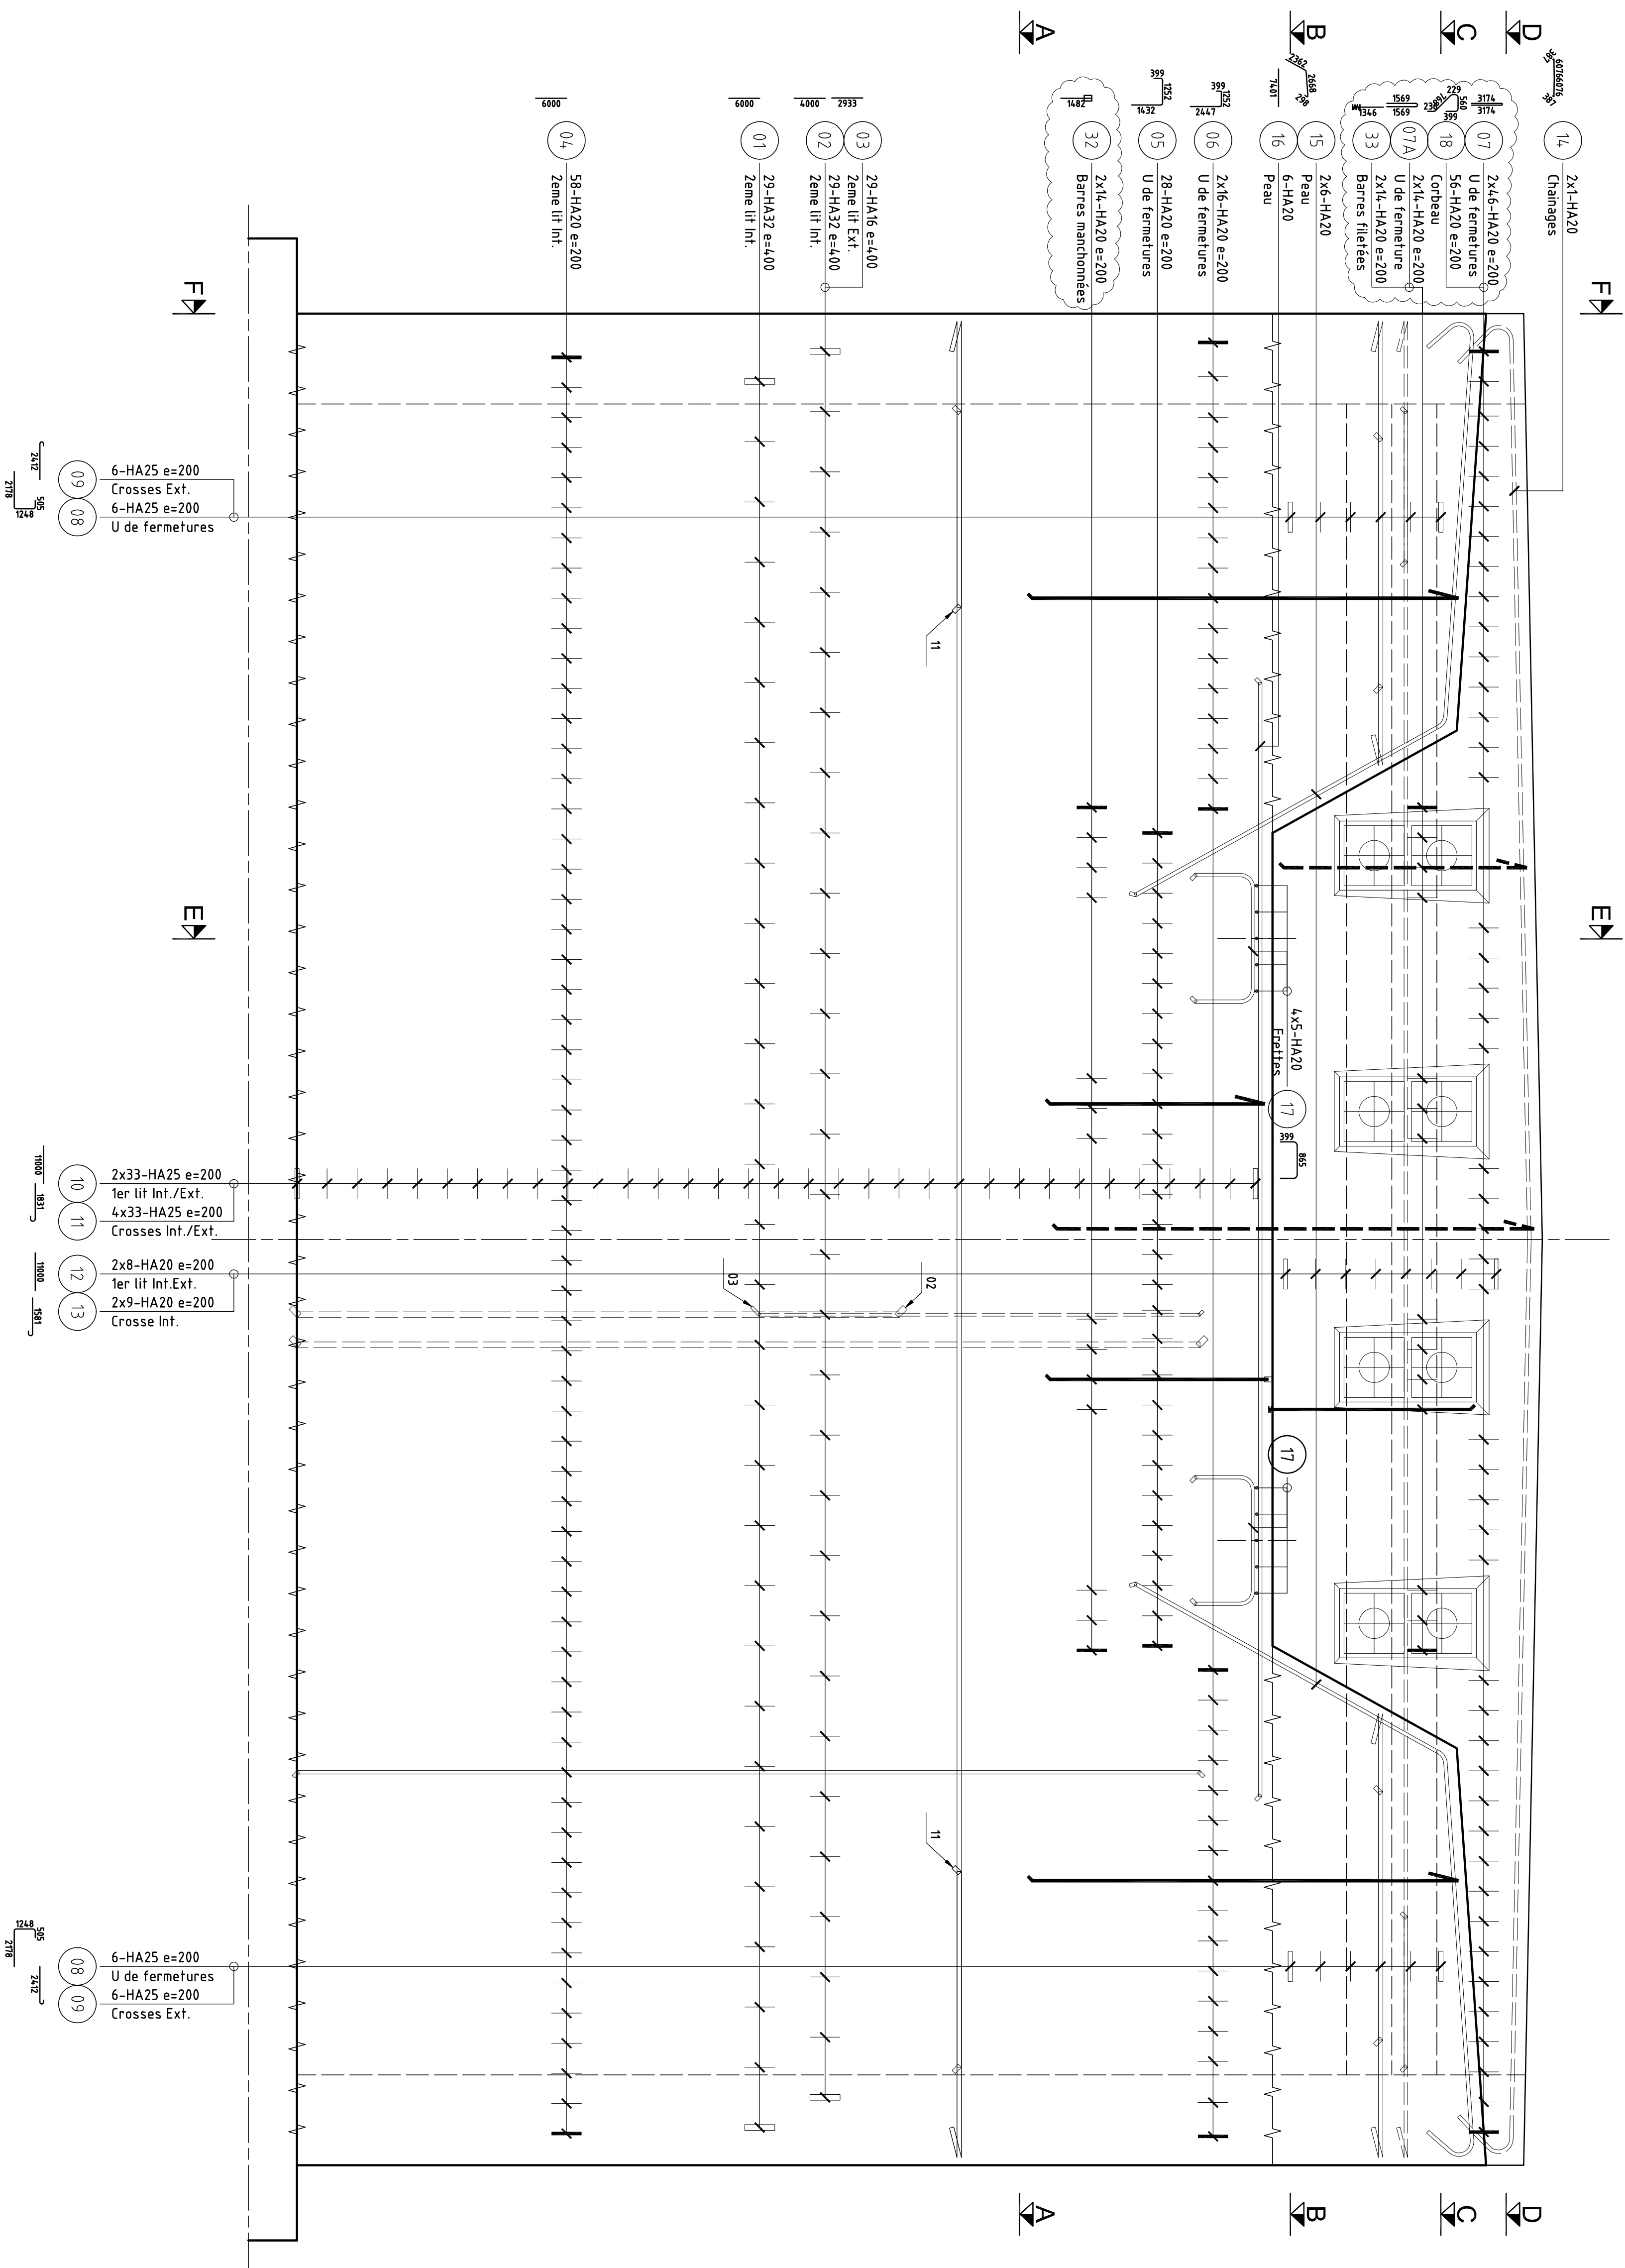



COUPE E - E Ech: 1/25

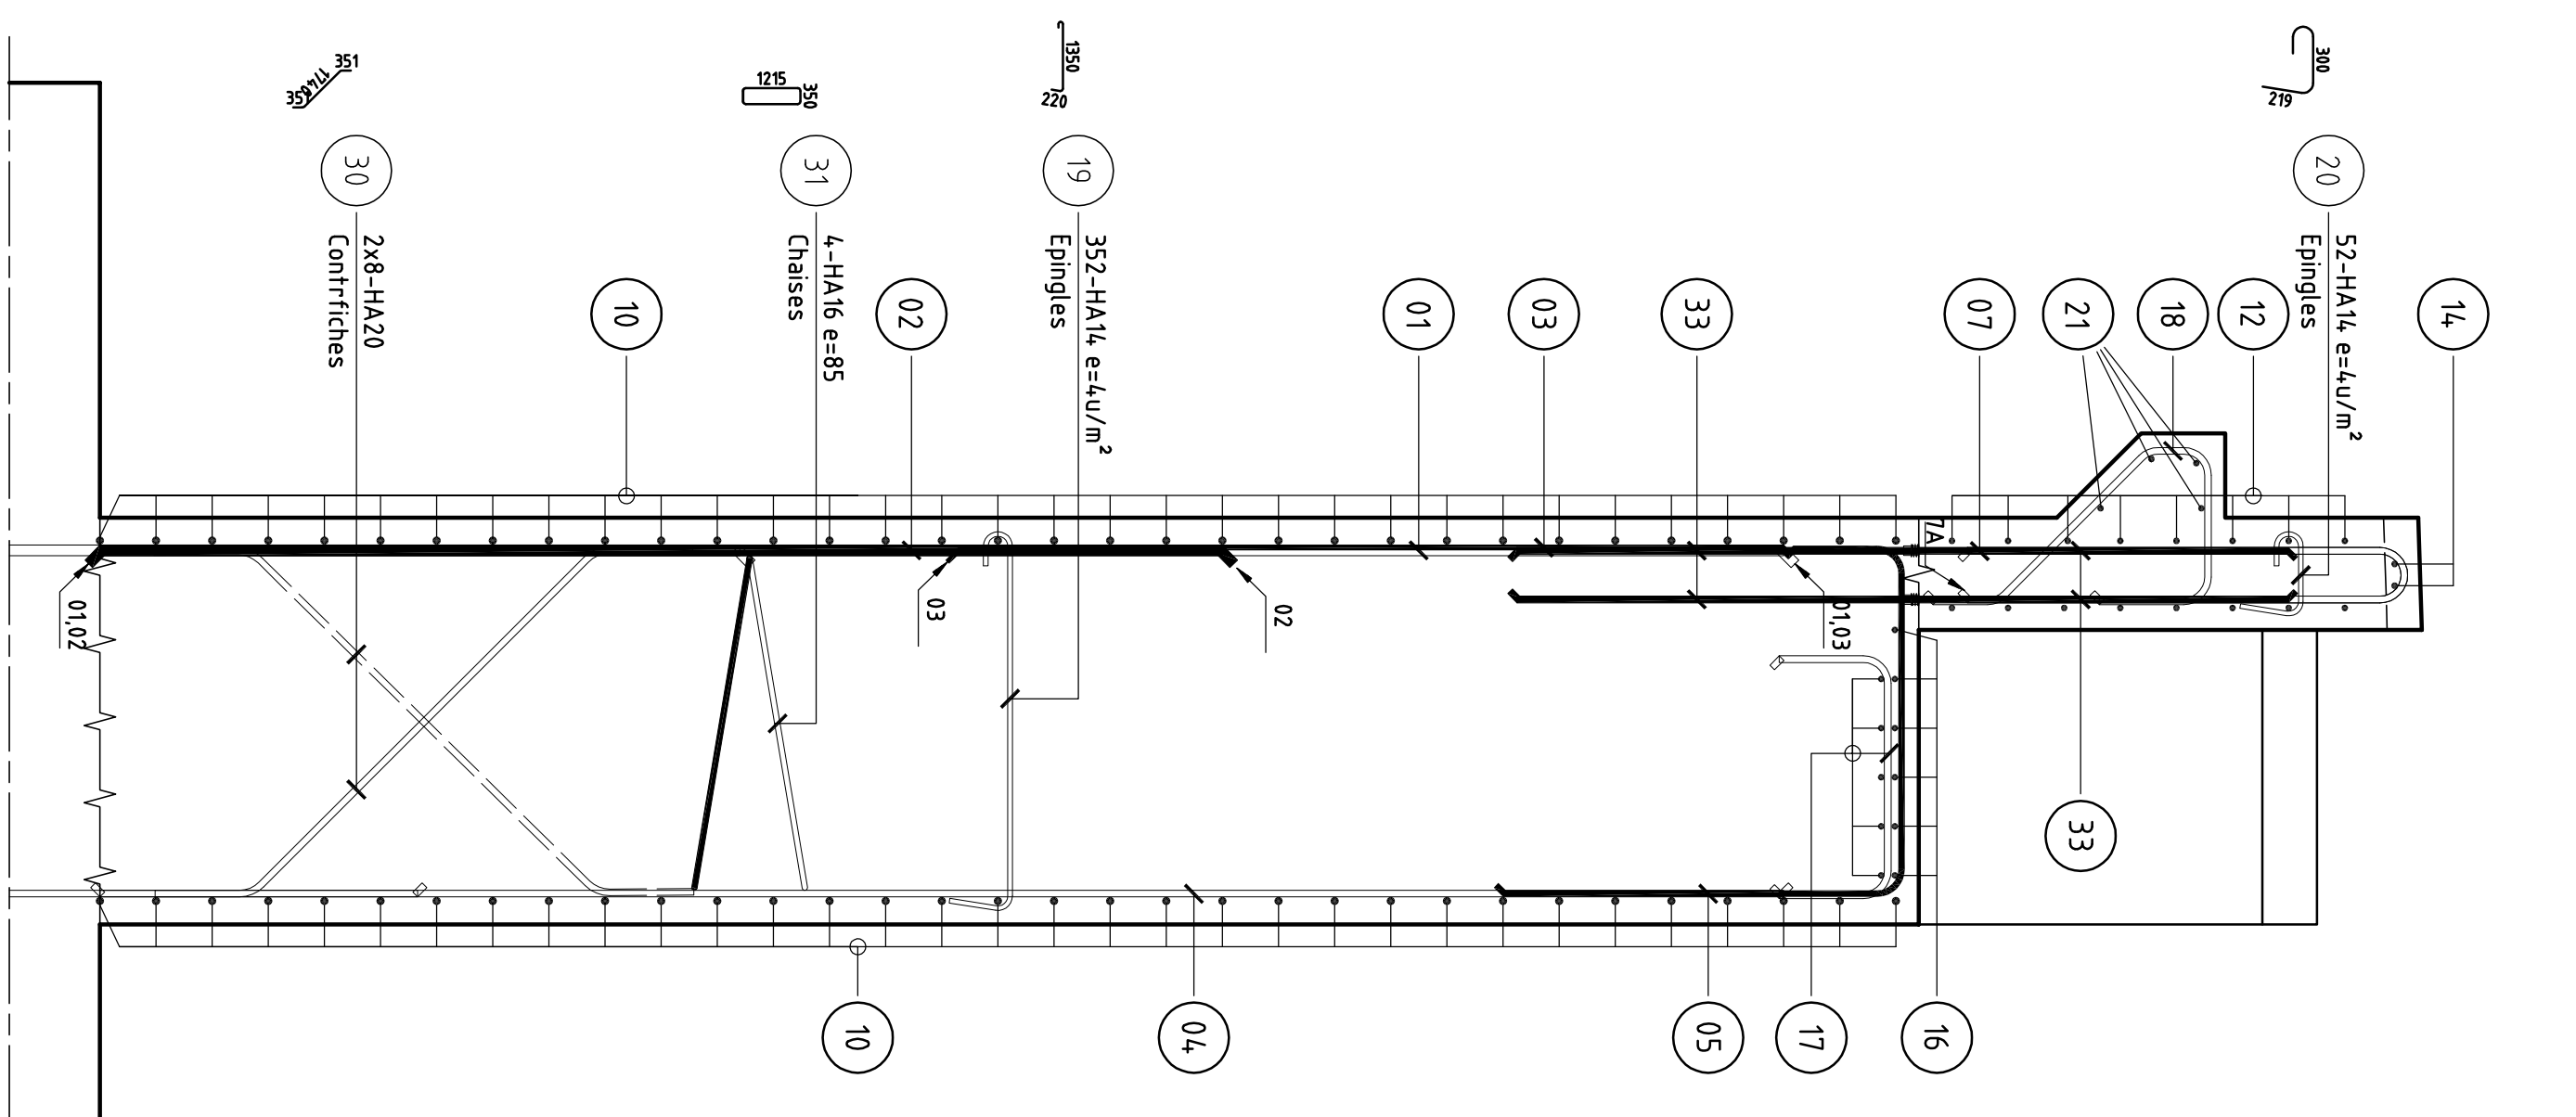


ELEVATION F - F Ech: 1/25

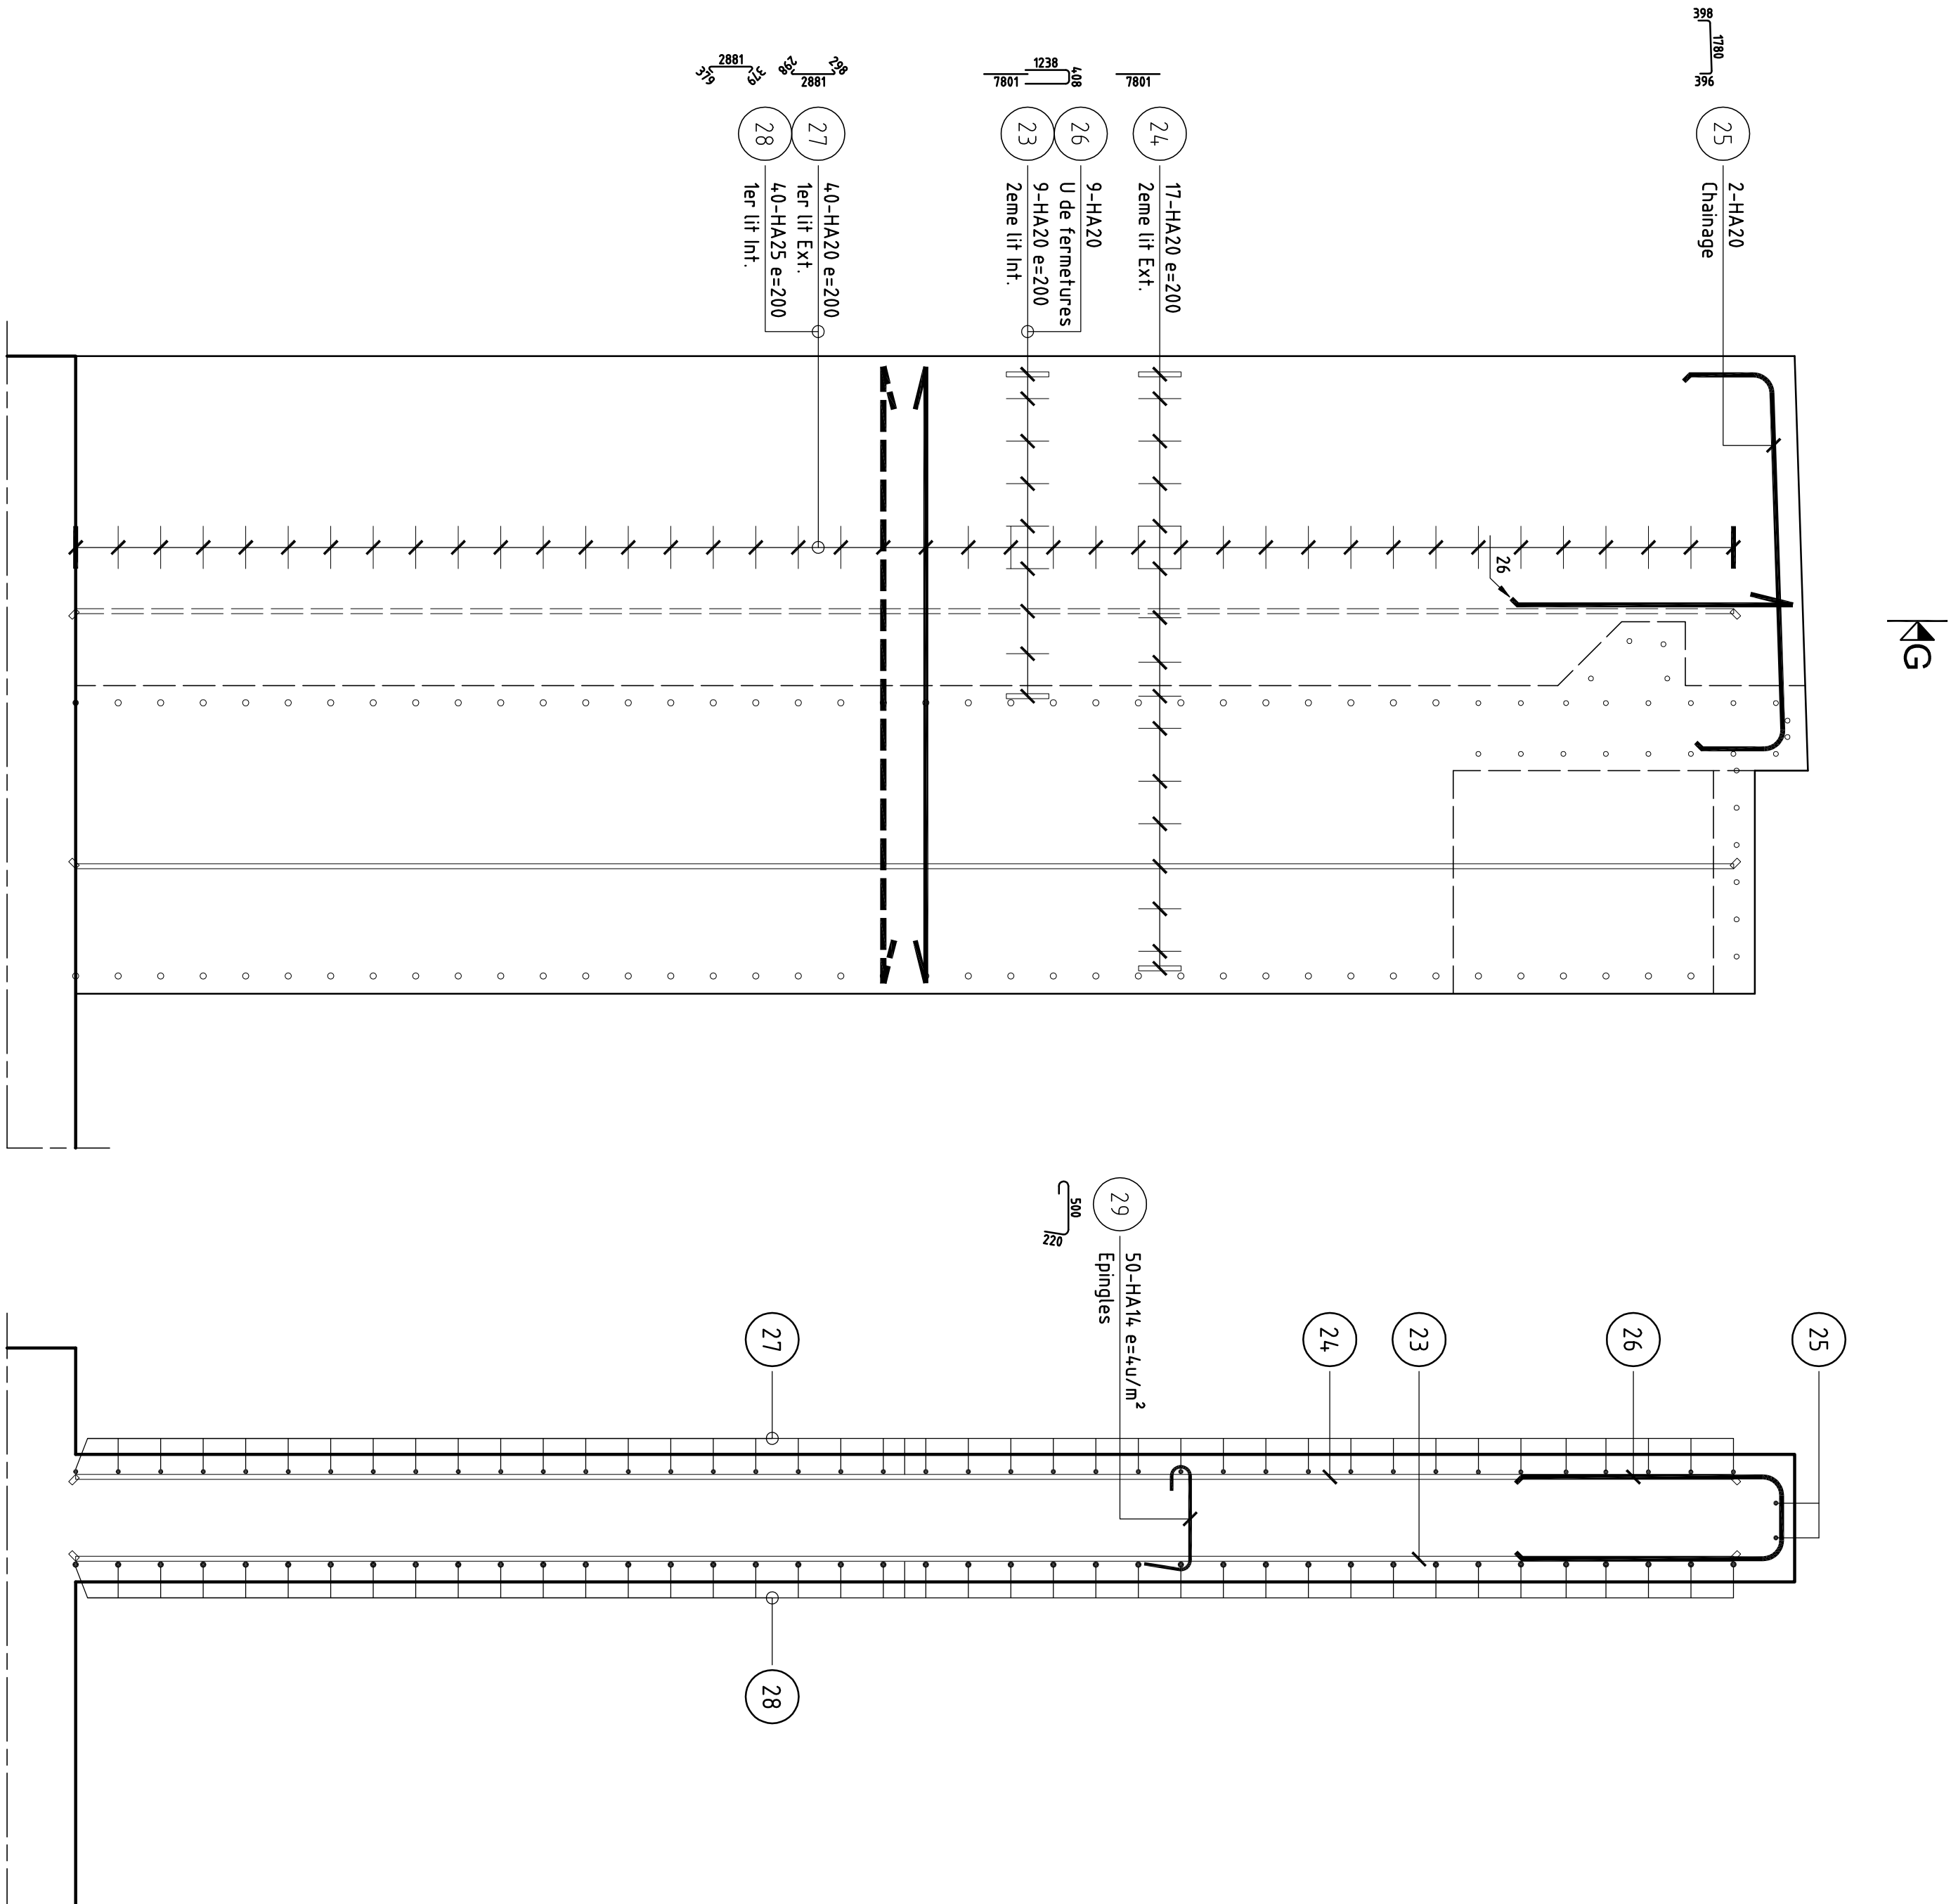


COUPE G - G Ech: 1/25

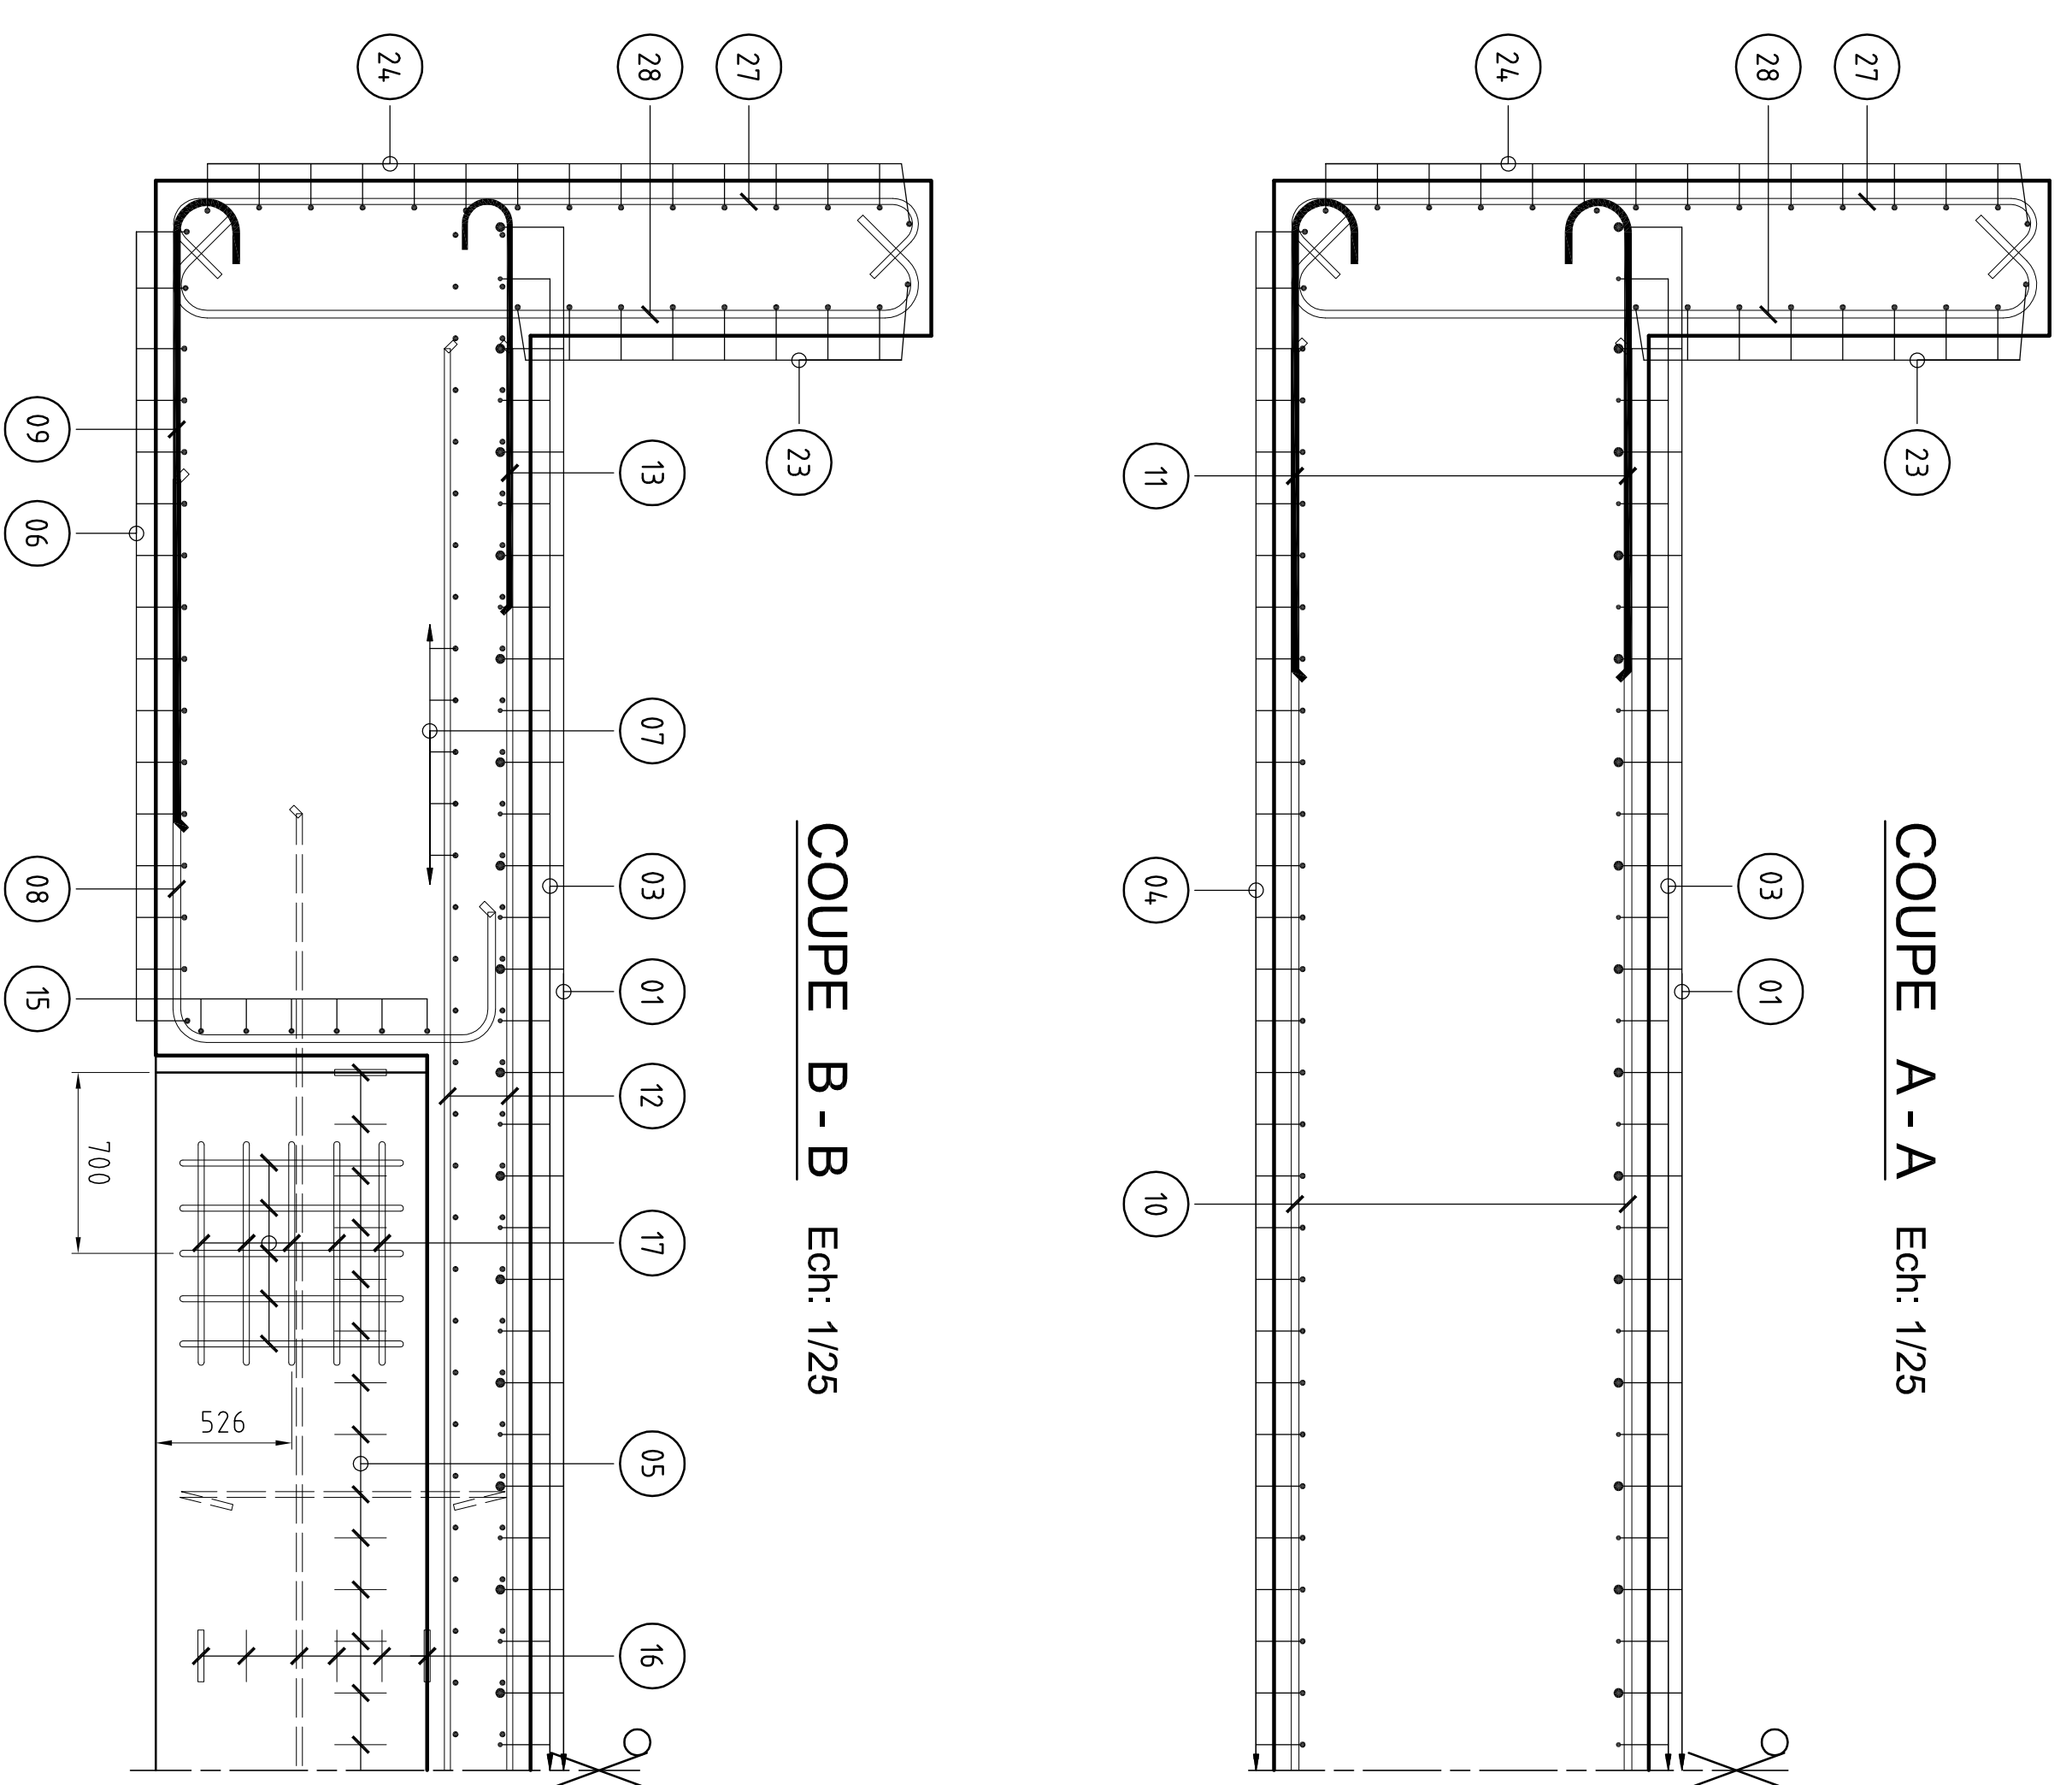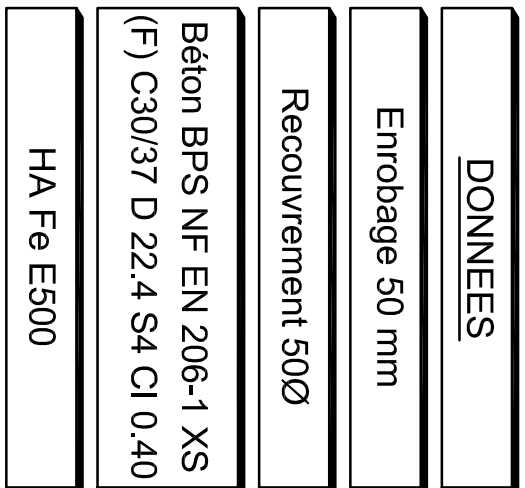


COUPE A - A Ech: 1/25

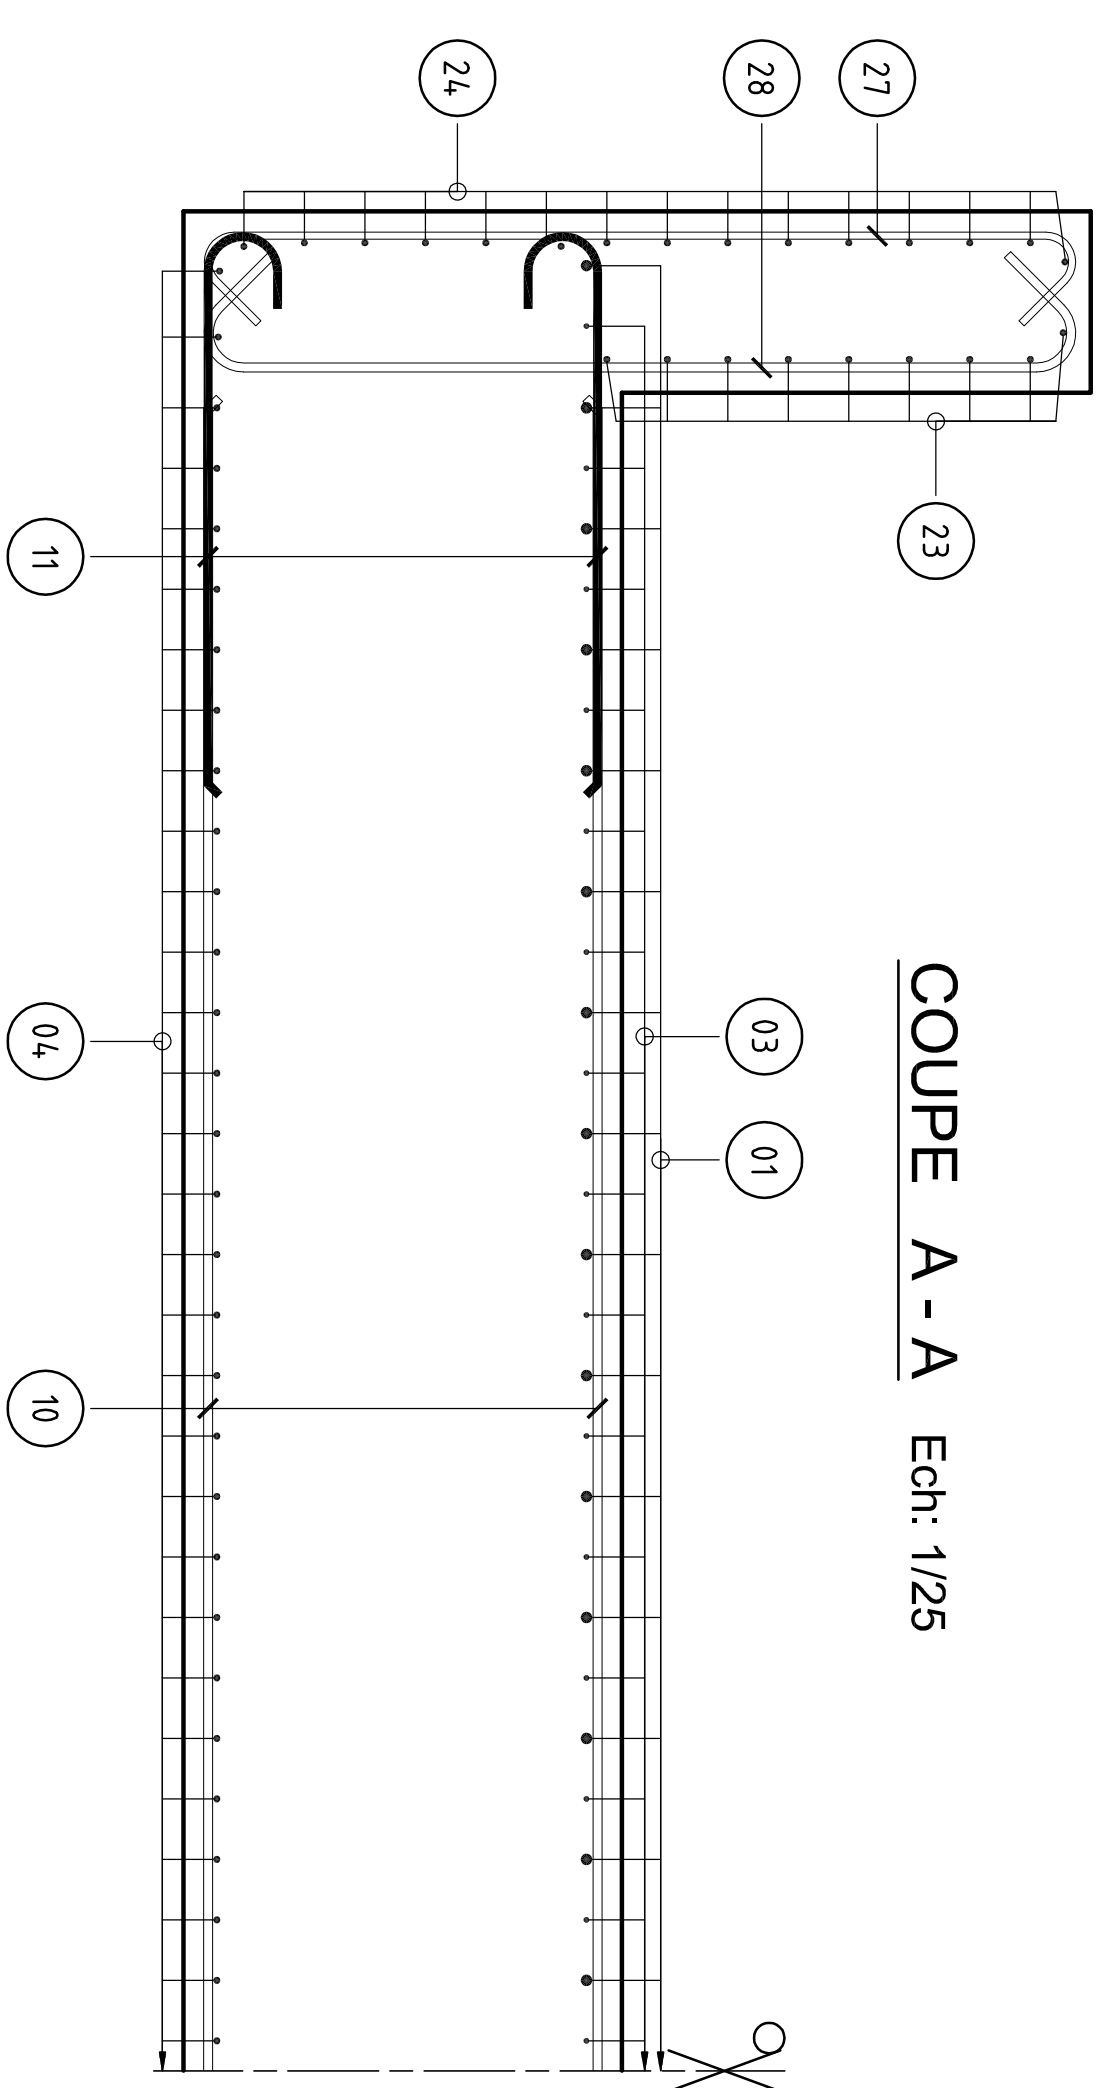


COUPE C - C Ech: 1/25

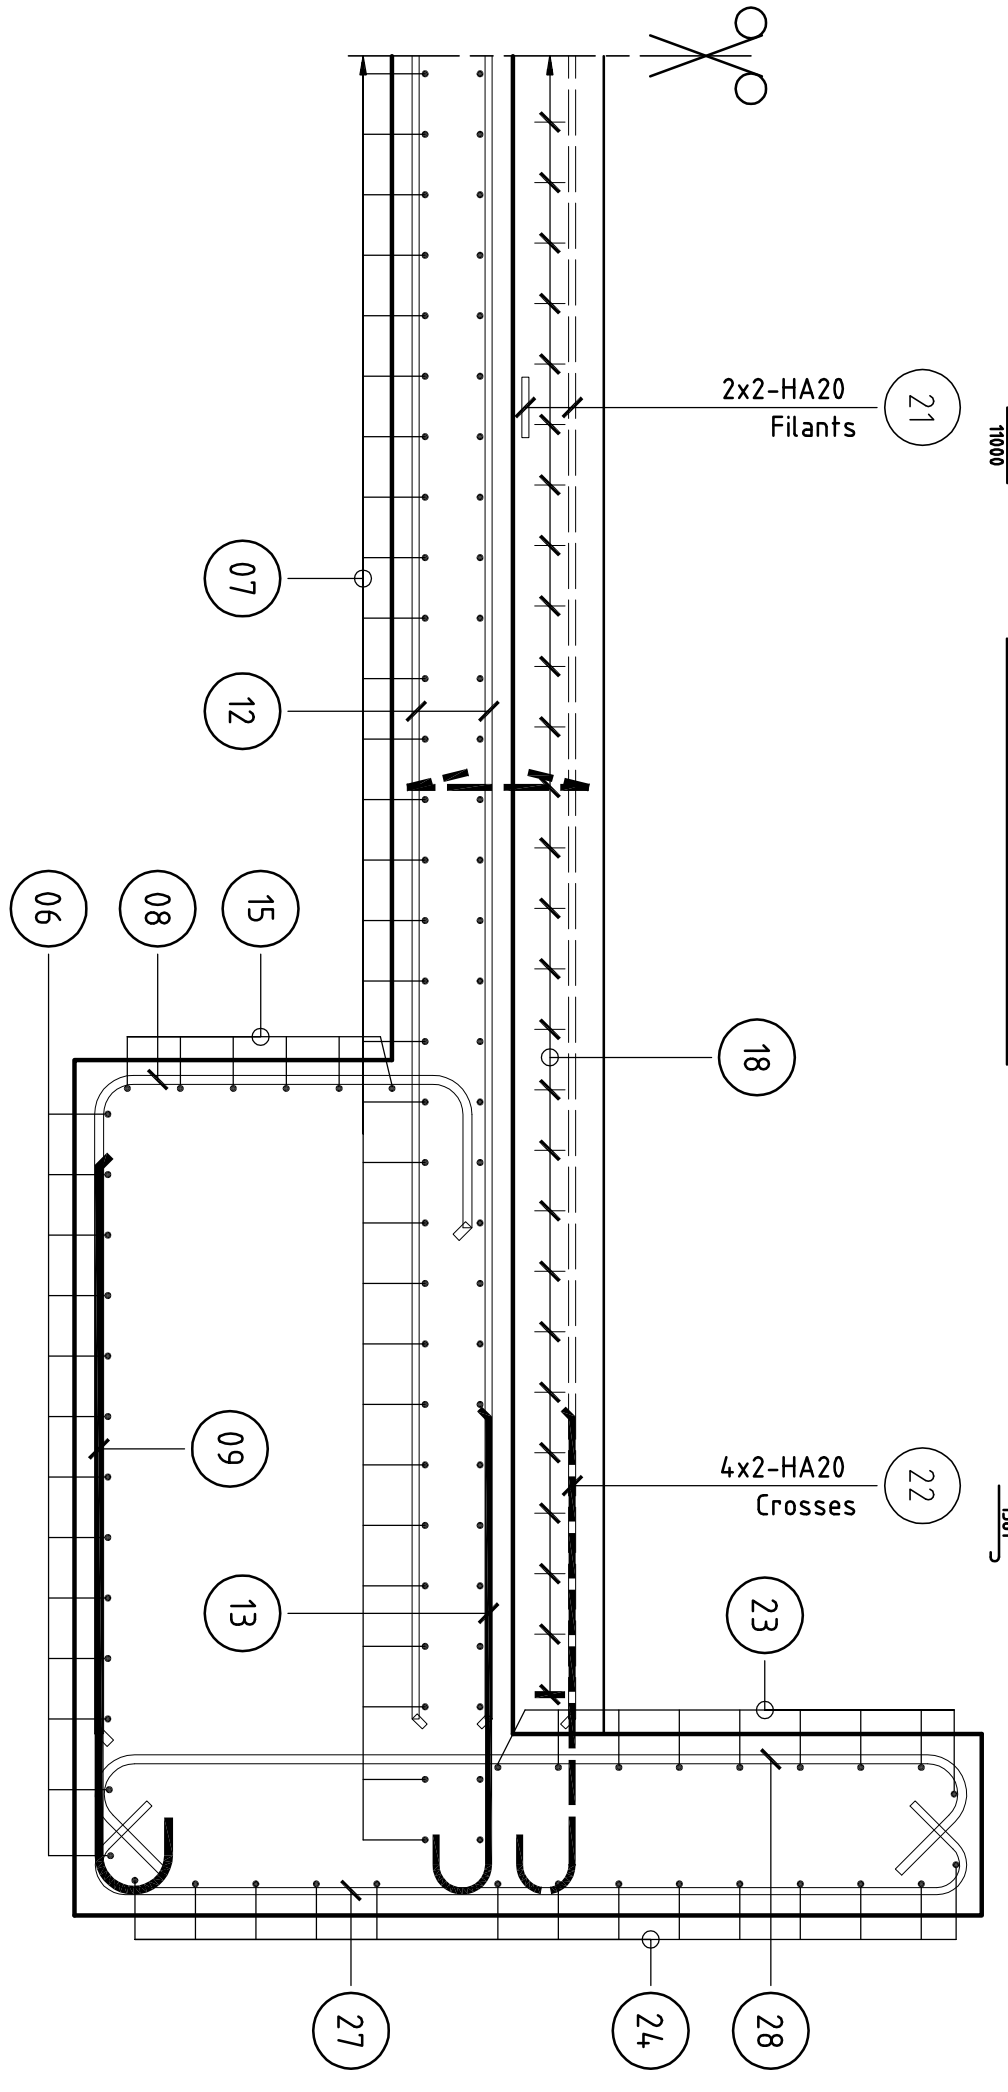

COUPE B - B Ech: 1/25

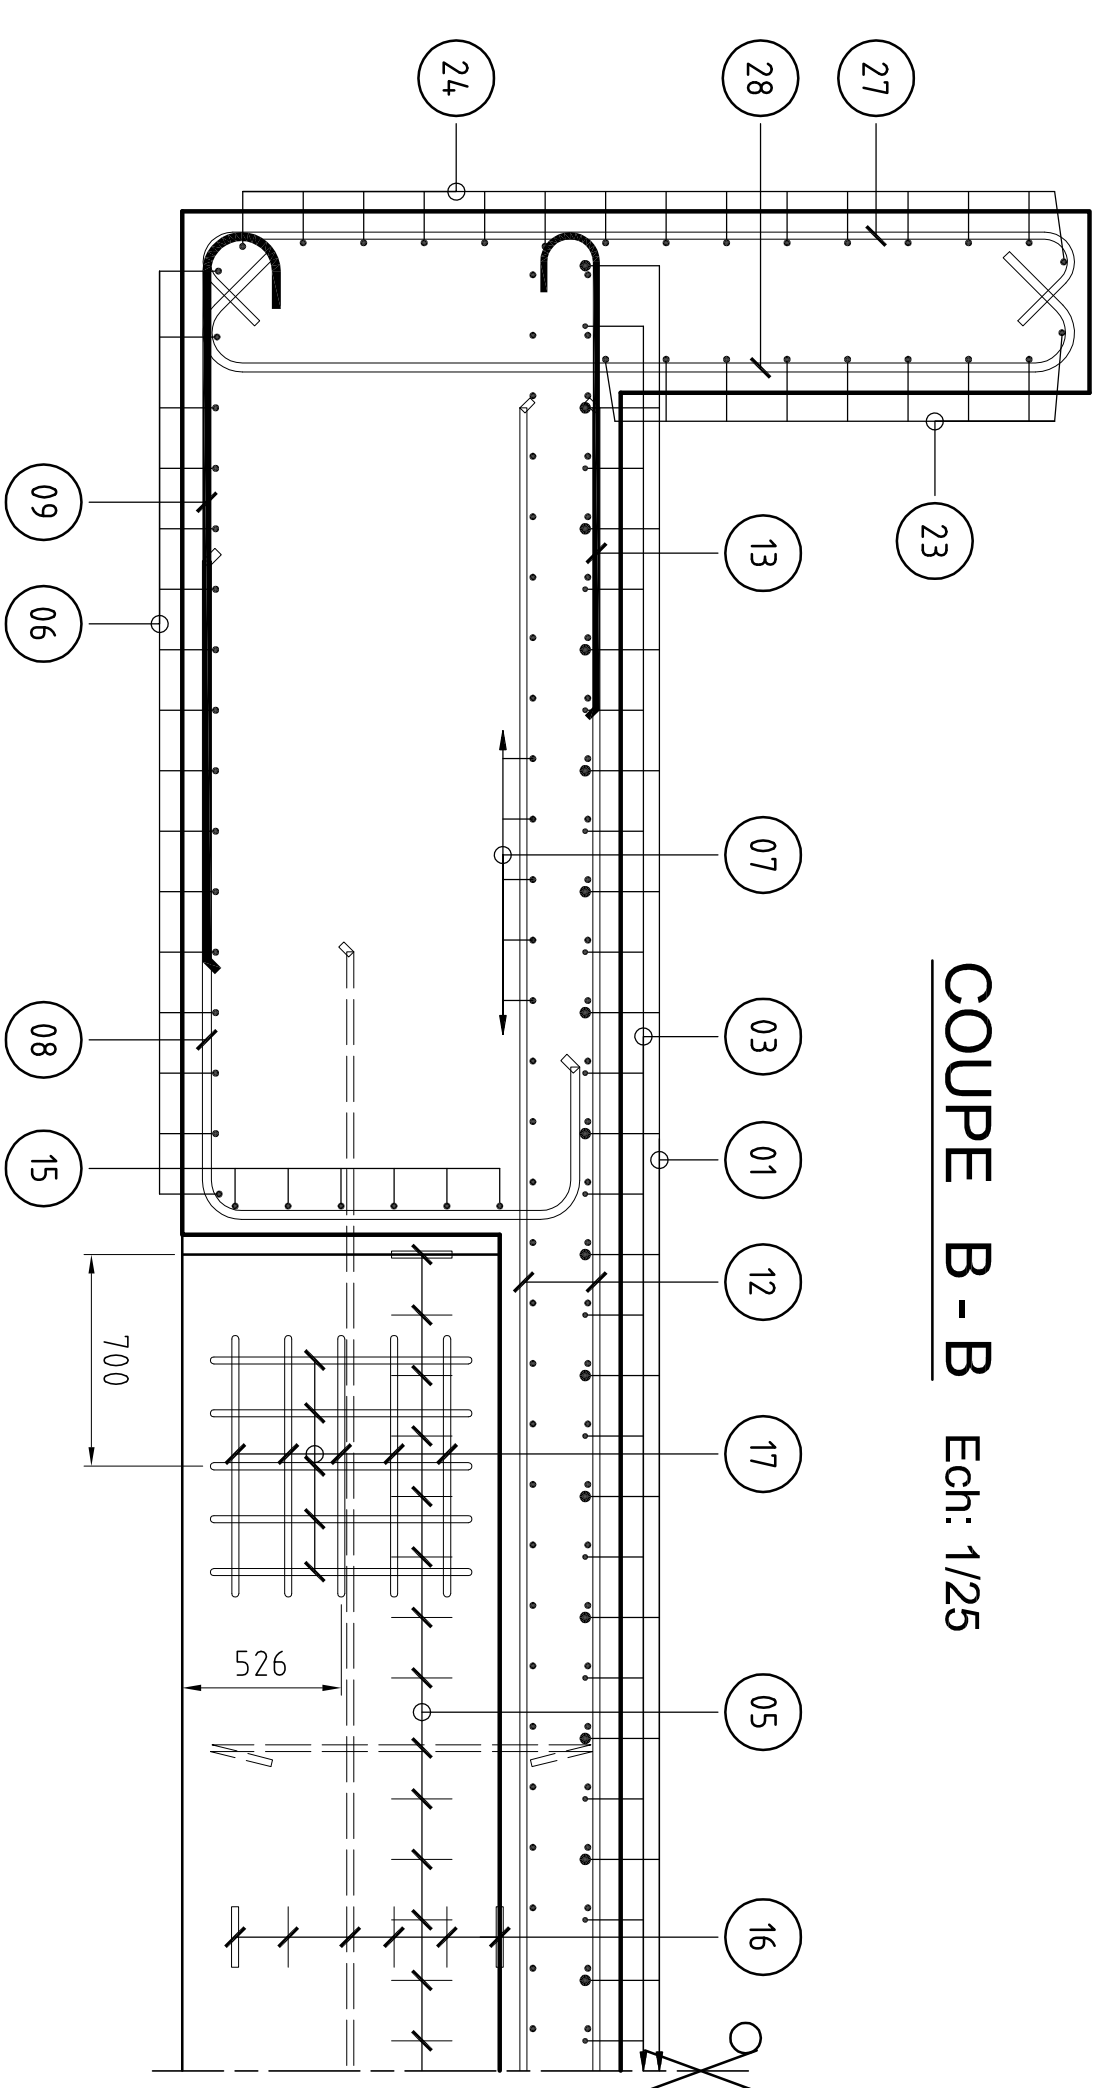

COUPE D - D Ech: 1/25

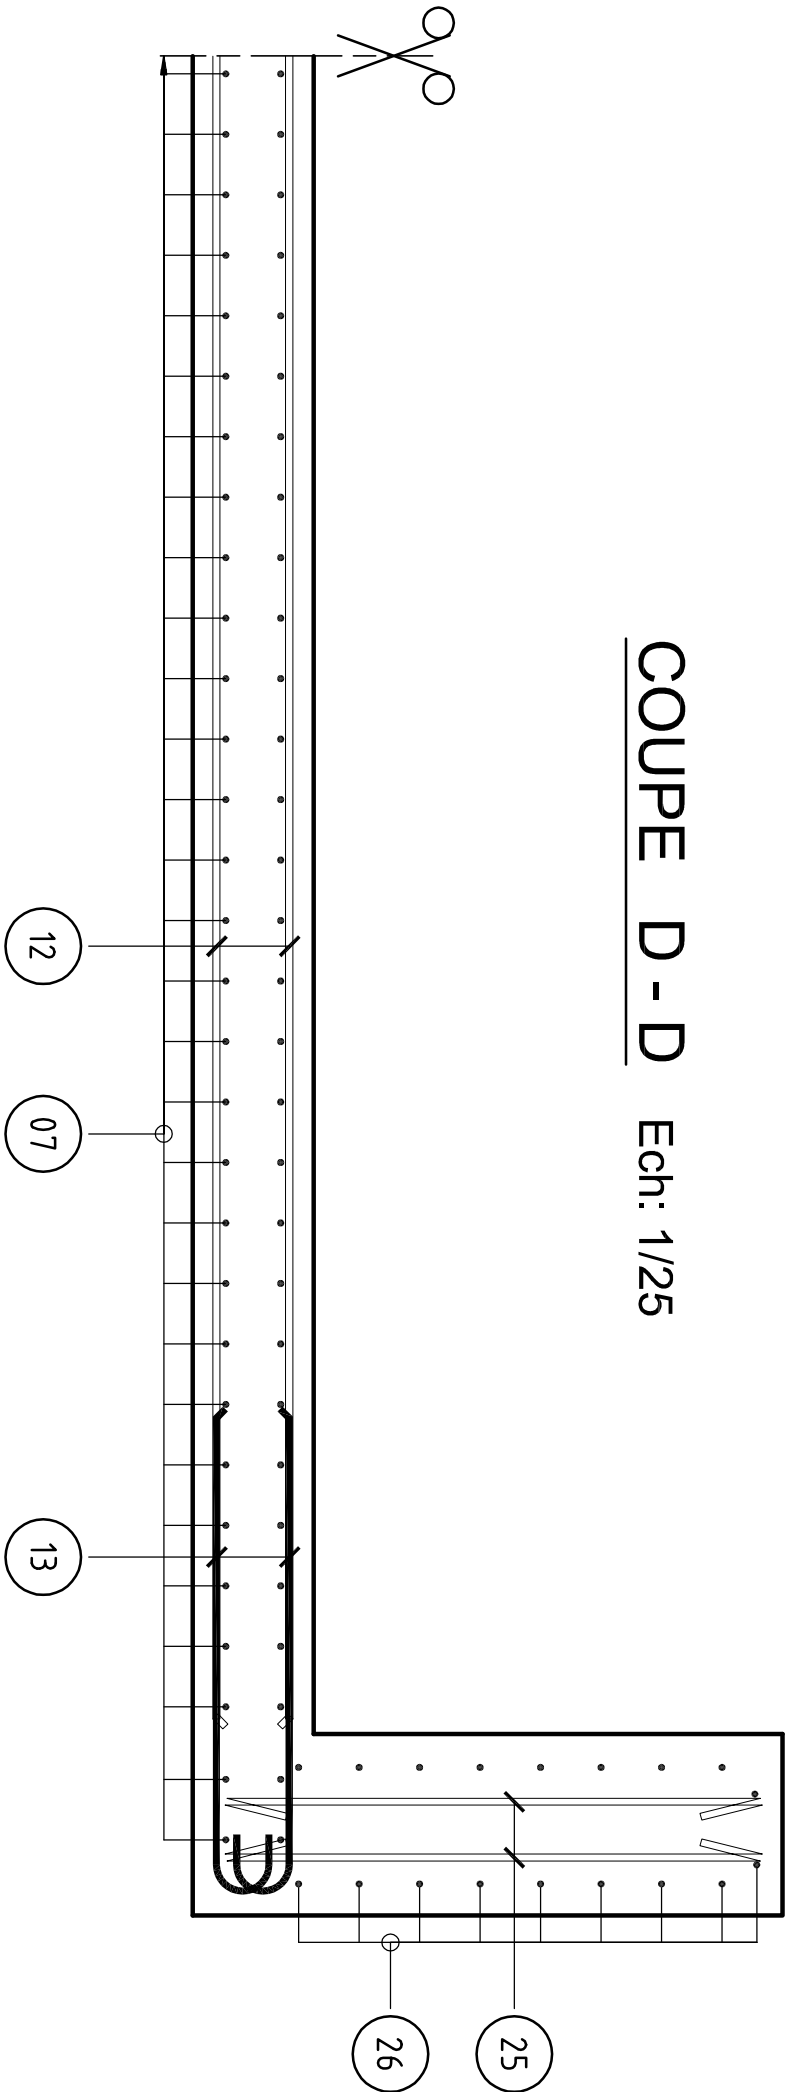[illegible]